

**Ortsabrundungssatzung
für die Ortschaft Eismannsberg**

O.Nr. 16.08
Bestandskraft:
"18.04.2011"
§ 50

Nach § 34 Abs. 4 Nr. 1 und 3 BauGB i.d.F. der Bekanntmachung vom 23.02.2004 (BGBl. I S. 2414), zuletzt geändert durch Art. 21 des Gesetzes vom 21. Juni 2005 (BGBl. I S. 1818) in Verbindung mit Art. 23 und 24 der Gemeindeverordnung für den Freistaat Bayern in der Fassung der Bekanntmachung vom 06.01.1993 (GVBl. 5. 65) beschließt der Gemeinderat Miltach folgende

Satzung

§ 1

Die Grenzen des Geltungsbereiches im Sinne des § 34 Abs. 4 Nr. 1 und 3 BauGB für den im Zusammenhang bebauten Ortsteil Eismannsberg der Gemeinde Miltach sind in dem auf der Rückseite dieser Satzung dargestellten Lageplan M 1:2500 i.d.F. vom 17.02.2011 strichliert gekennzeichnet.


Die Abarbeitung der naturschutzrechtlichen Eingriffs- und Ausgleichsregelung ist in der beliebigen Begründung vom 14.04.2011 dargestellt.

Die Begründung ist dieser Satzung als Anlage 1 beigelegt und ist Bestandteil dieser Satzung.


§ 2

Die Satzung tritt gemäß § 34/5 BauGB mit der Bekanntmachung in Kraft.

Miltach, 15.04.2011
Gemeinde Miltach

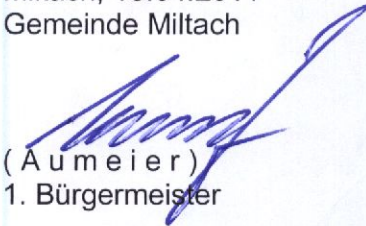
(Aumeier)
1. Bürgermeister



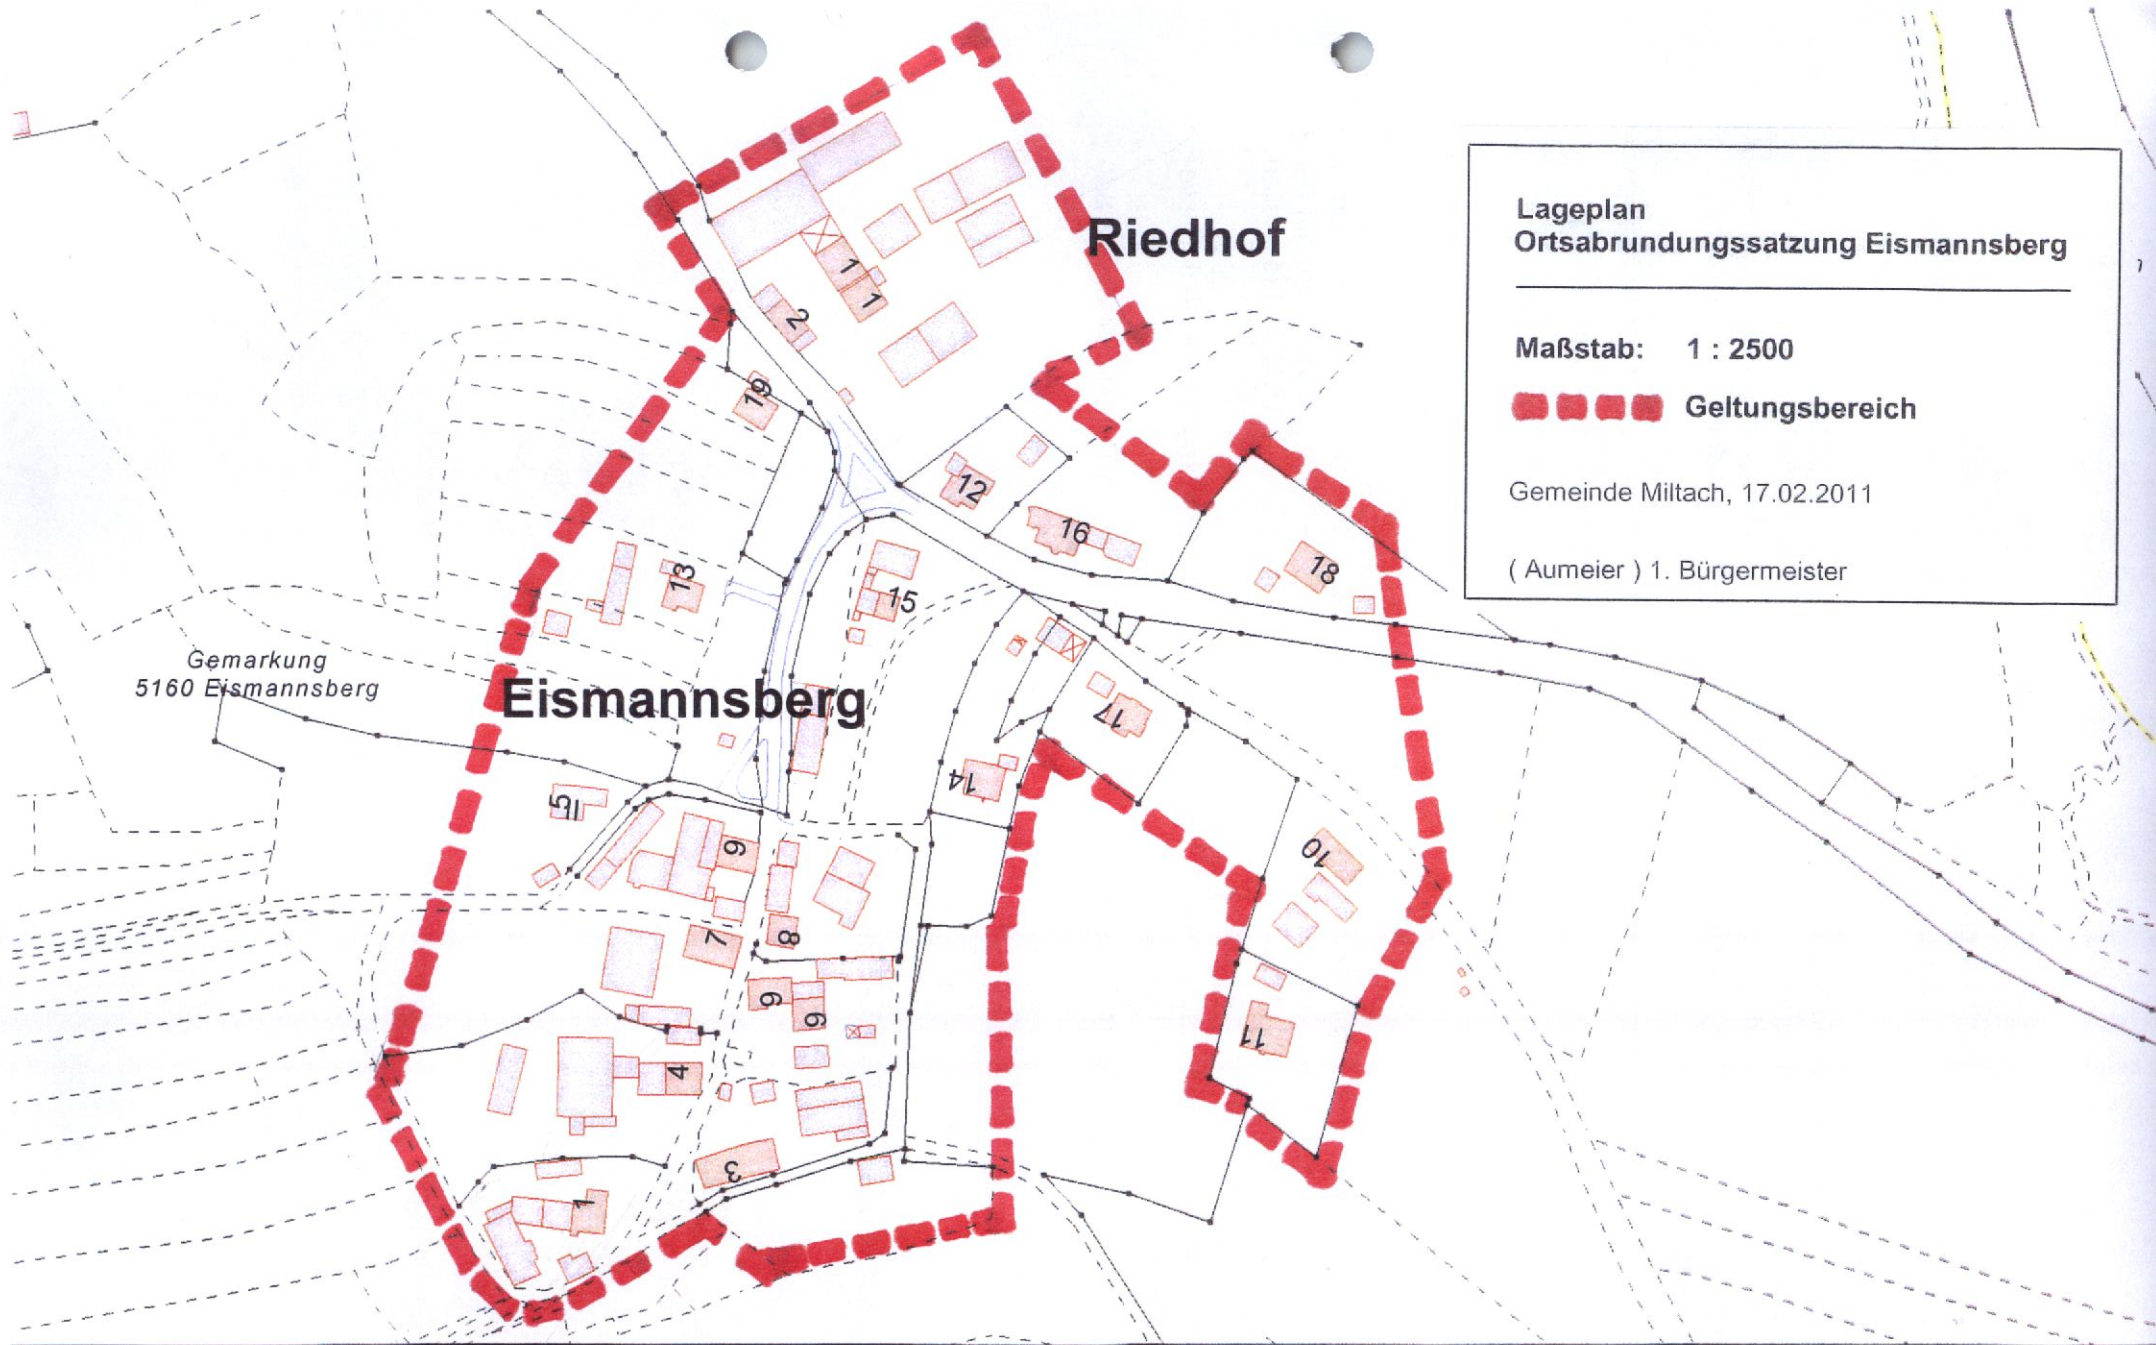

**Lageplan
Ortsabrundungssatzung Eismannsborg**

Maßstab: 1 : 2500

 Geltungsbereich

Gemeinde Miltach, 17.02.2011

(Aumeier) 1. Bürgermeister

Gemarkung
5160 Eismannsborg

Eismannsborg

Riedhof

Geobasisdaten: © Bayerische Vermessungsverwaltung
(www.geodaten.bayern.de)

Datenaufbereitung: Landratsamt Cham
(www.landkreis-cham.de)

Rechtlicher Hinweis der Bayerischen Vermessungsverwaltung:
„Die Darstellung der Flurkarte ist als Eigentumsnachweis nicht geeignet.“

Lageplan - Ortsabrundungssatzung Eismannsborg

1:2.500