

Deckblatt

O.Nr. 18.03 Großbergedorf-Siedlung

Gemeinde Pemfling

Ortsabrundungssatzung nach § 34 Abs. 2 des Bundesbaugesetzes (BBauG)

Der Gemeinderat Pemfling erläßt gem. § 34 Abs. 2 des Bundesbaugesetzes in der Fassung der Bekanntmachung vom 18.8.1976 (BGBl. I S. 2256) in Verbindung mit Art. 23 und 24 der Gemeindeordnung (GO) für den Freistaat Bayern in der Neufassung vom 5.12.1973, geändert durch Gesetz vom 11.11.1974 (GVBl. S. 610) folgende

S a t z u n g

§ 1

Die Grenzen der im Sinne des § 34 Abs. 1 Bundesbaugesetz im Zusammenhang bebauten Ortsteile

Pemfling ✓

Großbergerdorf ✓

Großbergerdorf - Siedlung ✓

Kreuth ✓

Rackelsdorf ✓

Kager ✓

Pitzling ✓

Haid

Elsing ✓

Engelsdorf


der Gemeinde Pemfling werden, wie in den als Anlagen Nr. 1 - 10 dieser Satzung beigefügten Lagepläne M 1 : 5 000 durch Rotumrandung gekennzeichnet, festgelegt.

§ 2

Diese Satzung tritt gem. § 34 Abs. 2 letzter Satz i.V.m. § 16 Abs. 2 Satz 2 und § 12 BBauG mit der Bekanntmachung der Genehmigung dieser Satzung in Kraft.

Pemfling, den 4. Februar 1978

Gemeinde Pemfling



1. Bürgermeister

Genehmigt mit Bescheid des Landratsamtes Cham vom 14.2.1978.

Cham, den 14.2.1978

Landratsamt

I.A.

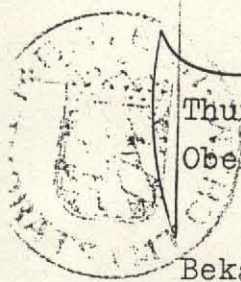


Thurner,
Oberregierungsrat

Bekannt gemacht am: 28.3.78


Pemfling, den 31.3.1978

Gemeinde Pemfling

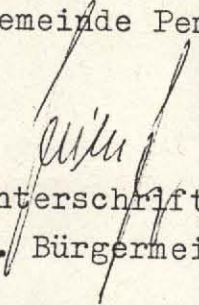

Unterschrift



1. Bürgermeister

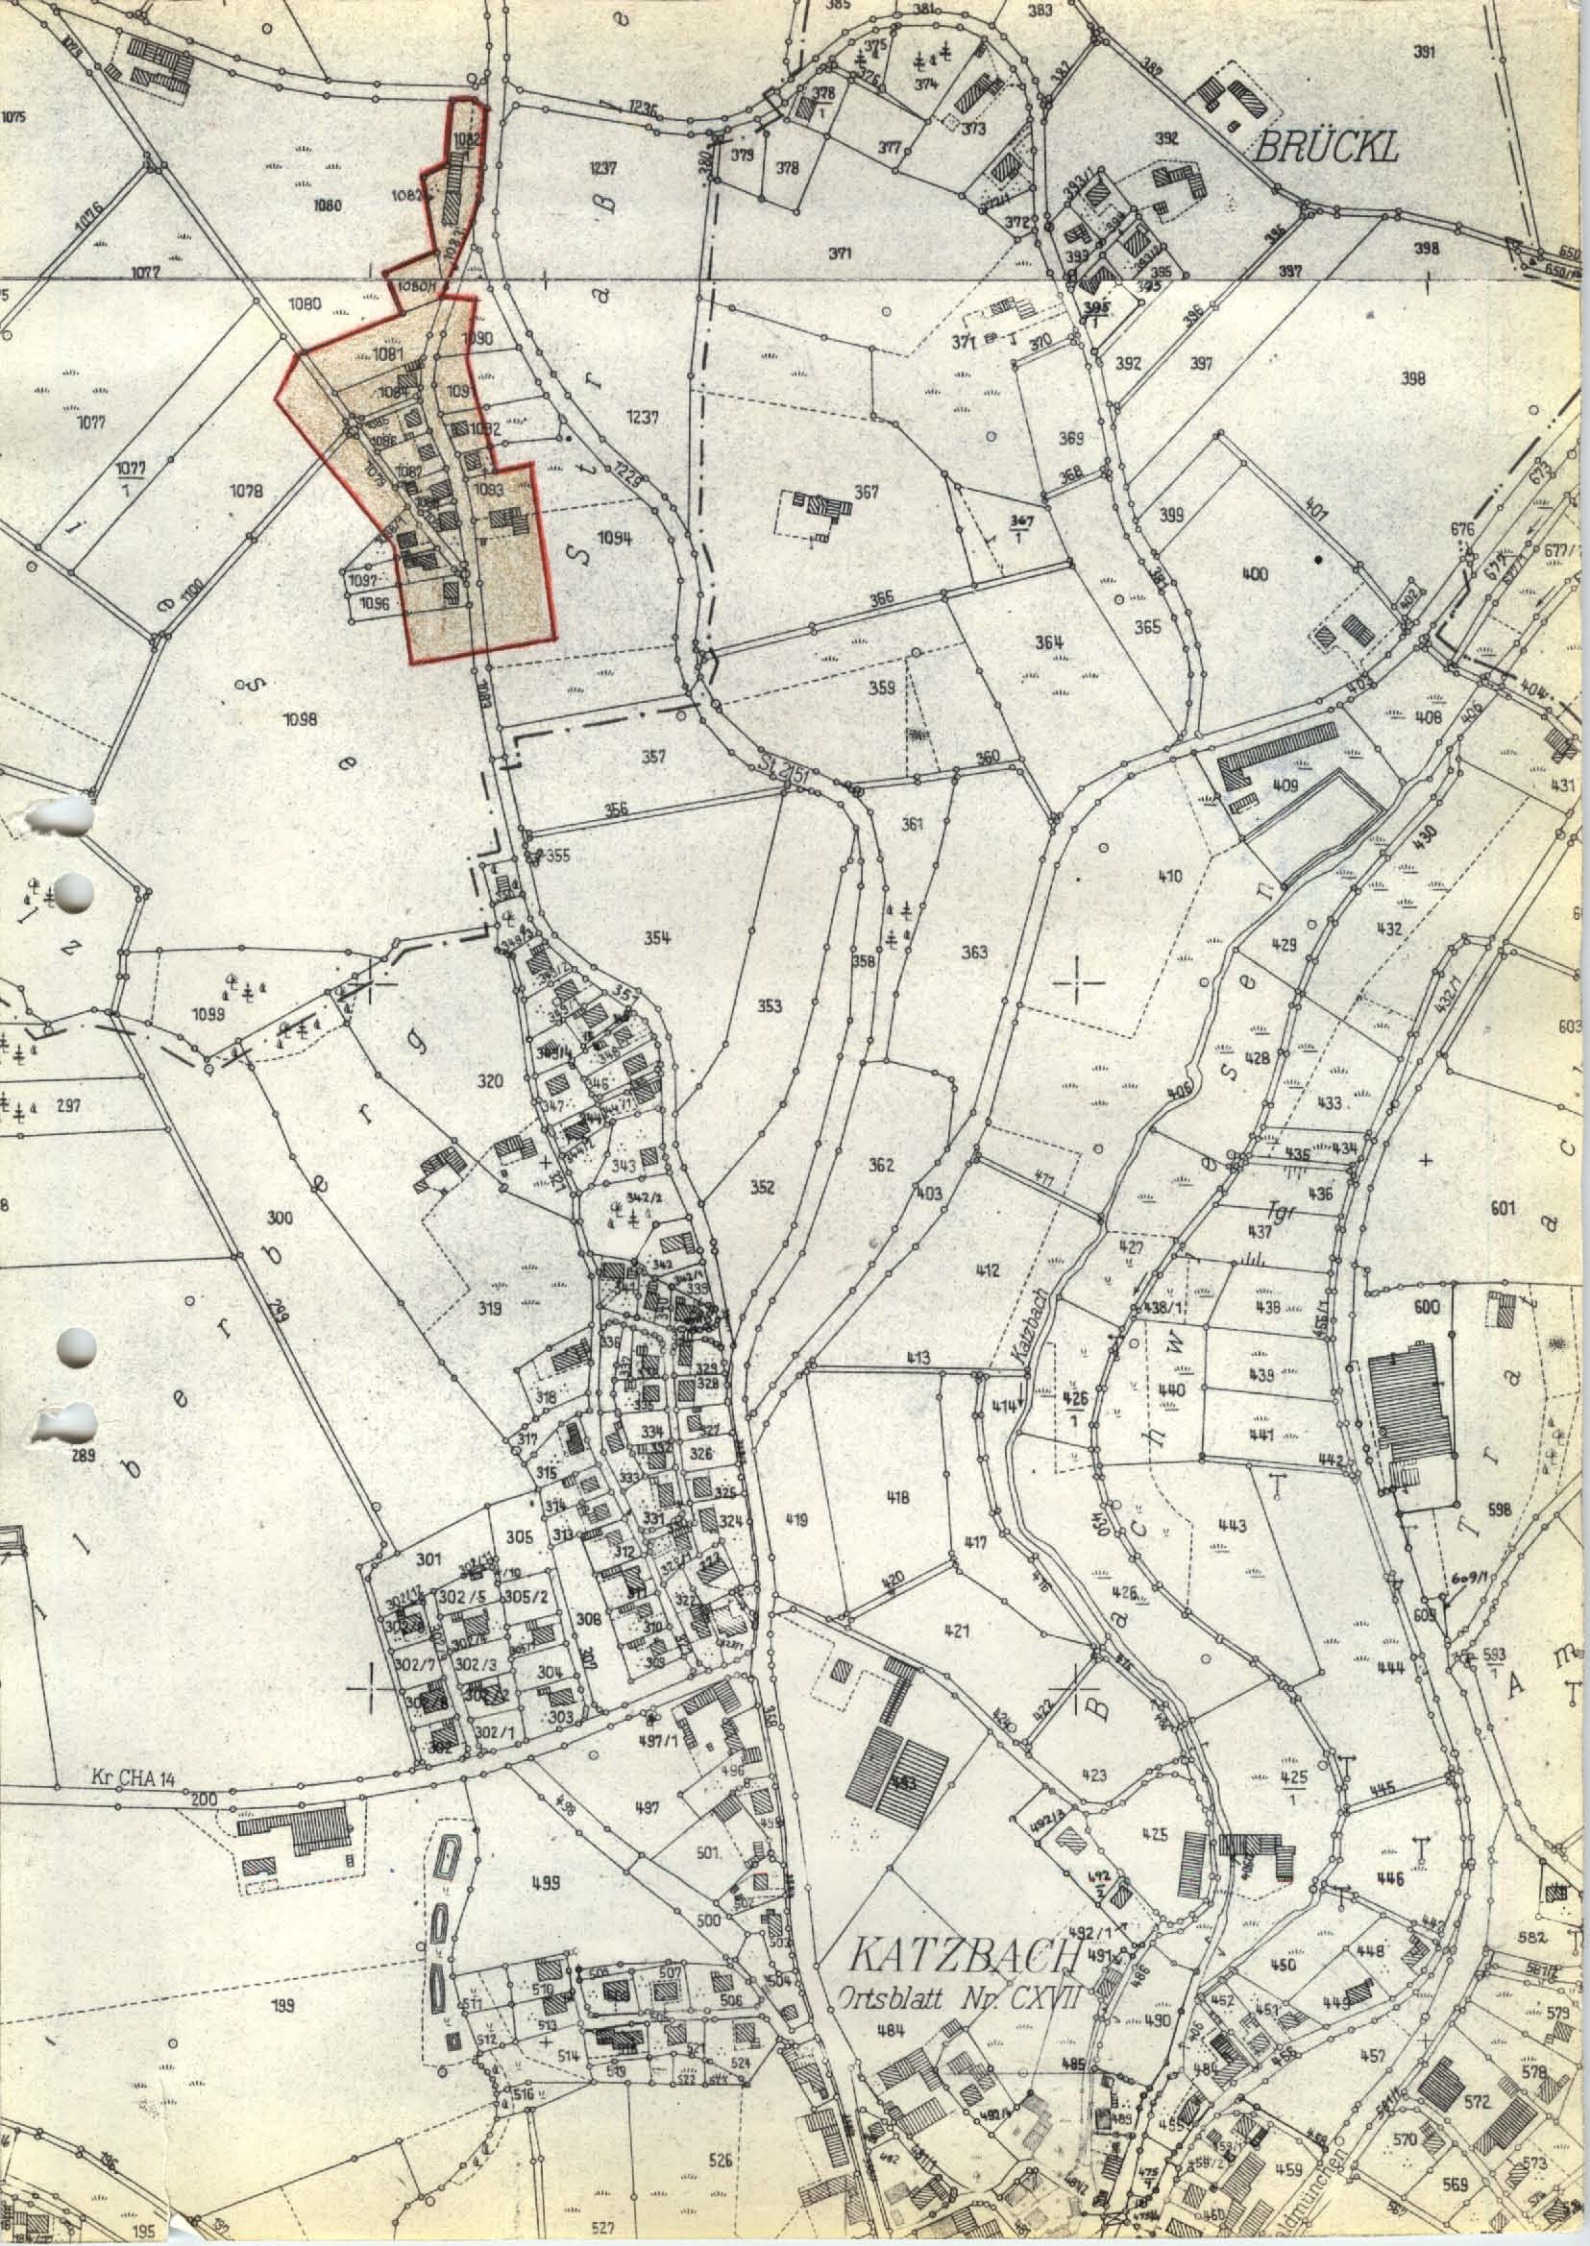

BRÜCKL

KATZBACH
Ortsblatt Nr. CXVII

Kr CHA 14

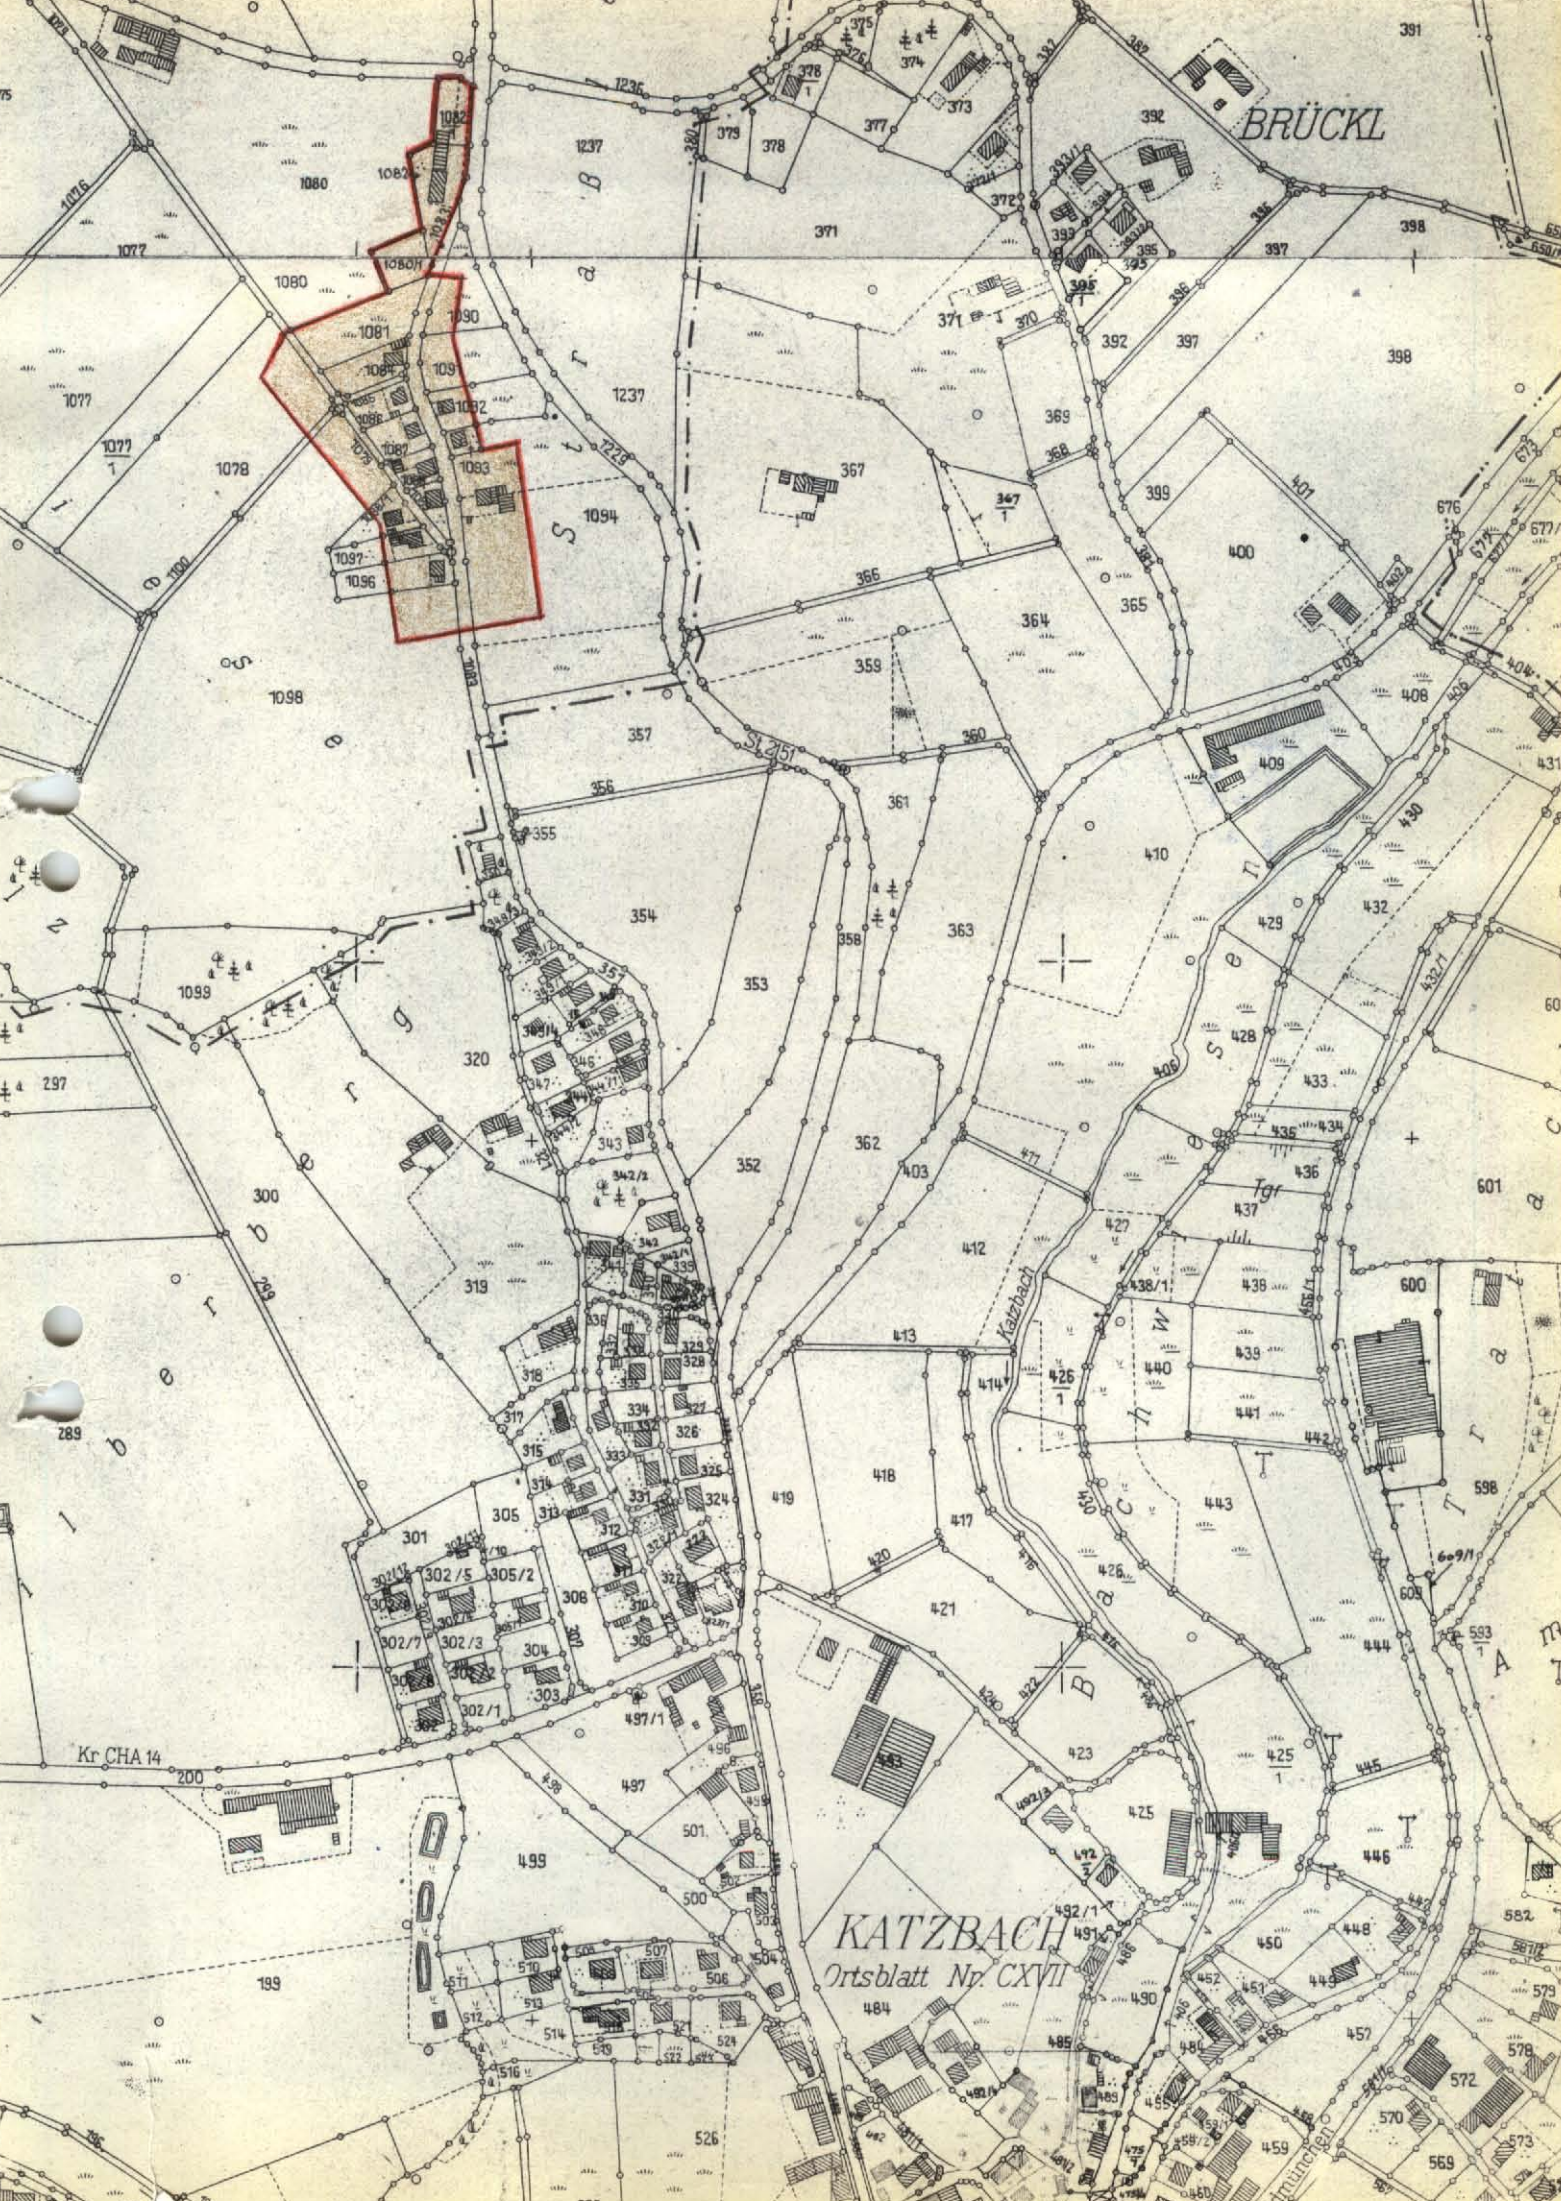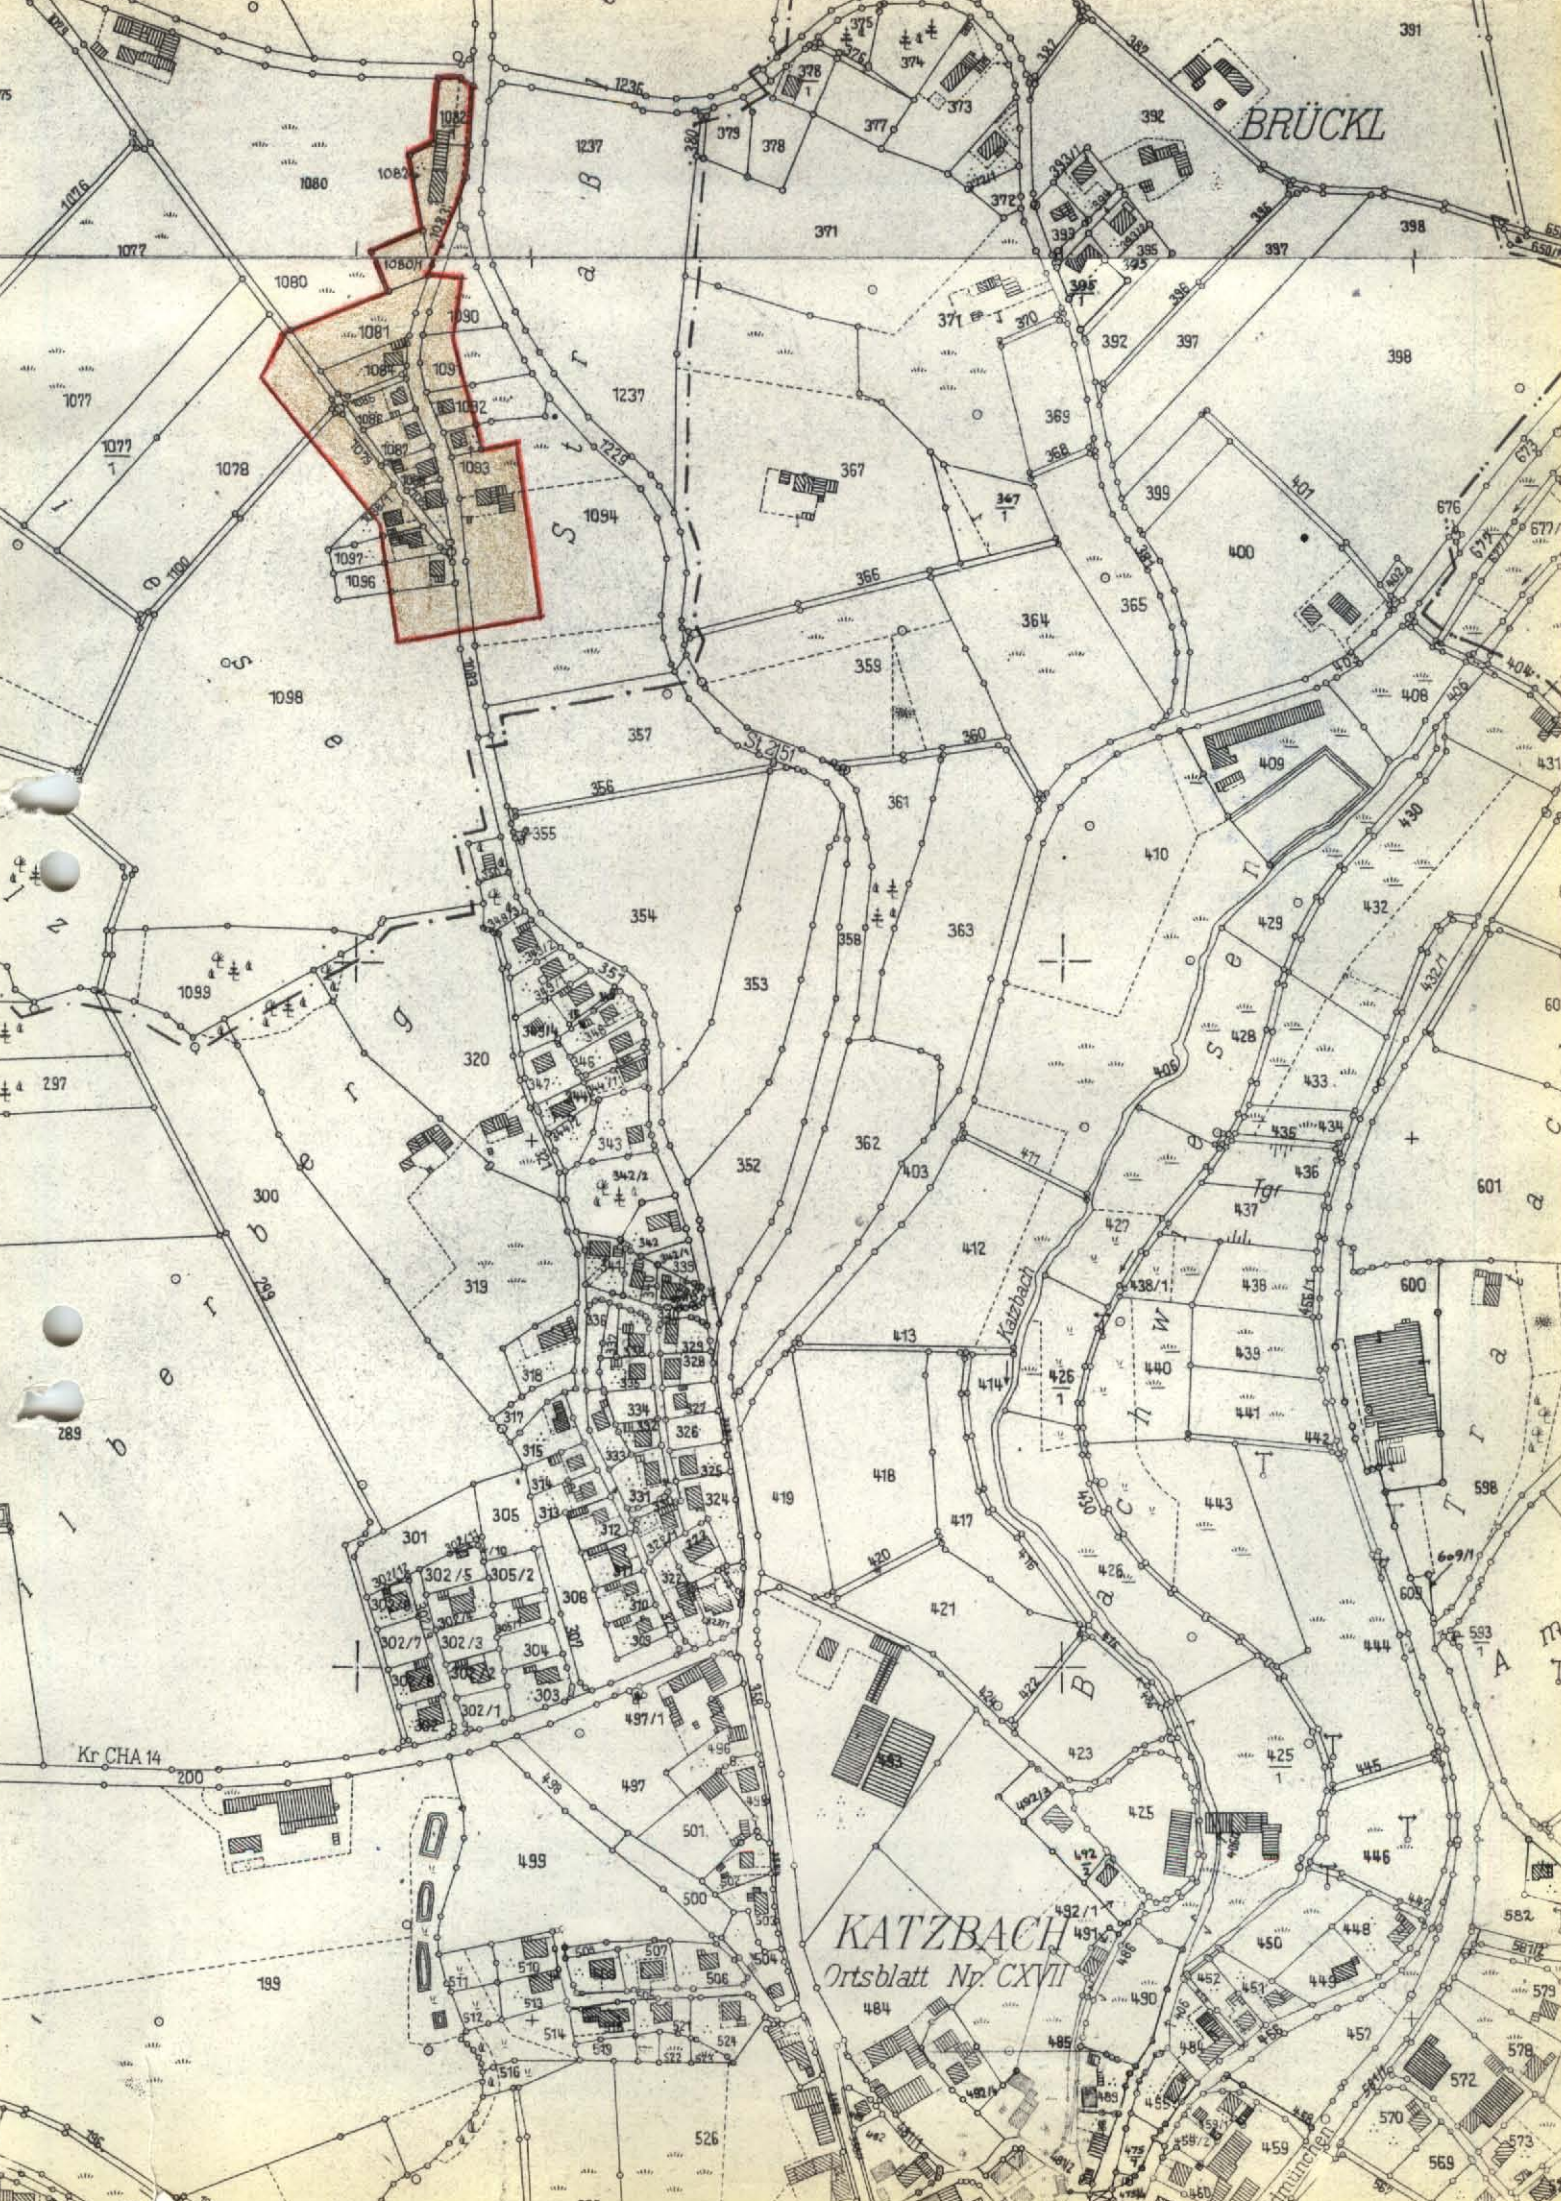

Anlage Nr. 3

zur Ortsabrundungssatzung gem. § 34 Abs. 2 BBauG
für die Ortschaft Großbergerdorf-Siedlung
der Gemeinde Pemfling



vom *4.2.78*

Genehmigt durch das Land- Cham, den *14.2.78*
ratsamt Cham am: *14.2.78*

.....
Unterschrift *Kühner ORR*

Bekanntmachung der genehmigten
Satzung am: *28.3.78*

Gemeinde Pemfling

[Signature]
.....
Unterschrift
1. Bürgermeister

Deckblatt

O.Nr. 18.03.I Großbergedorf-Siedlung 1. Änderung

Satzung zur Änderung der Ortsabrundungssatzung der Gemeinde Pemfling, OT Silberberg vom 28.03.1978

Gemäß § 34 Abs. 4 Satz 1 Nr. 3 des Baugesetzbuches (BauGB) i.d.F. der Bek. v. 27.08.1997 (BGBl. I.S. 2141) i.V.m. Art. 23 u. 24 der Gemeindeordnung (GO) für den Freistaat Bayern (i.d.F. der Bek. v. 22.08.1998, GVBl S. 796, BayRS 2020-1-1-I) erlässt die Gemeinde Pemfling folgende dem Landratsamt Cham mit Schreiben vom 24.07.2001 angezeigte Satzung zur Änderung der Ortsabrundungssatzung für Pemfling, OT Silberberg v. 28.03.1978.

§ 1

Der Geltungsbereich –die Grenze- des im Sinne des § 34 Abs. 4 Nr. 1 BauGB im Zusammenhang bebauten Ortsteiles Silberberg wird, wie im beiliegenden Lageplan Maßstab 1 : 5000 durch Rotdarstellung gekennzeichnet, erweitert.

Dieser Lageplan M 1 : 5000 mit Darstellung des Erweiterungsbereiches ist Bestandteil der Satzung.

§ 2


Die Satzung – Änderungssatzung tritt gemäß § 34 Abs. 5 letzter Satz i.V.m. § 10 Abs. 3 BauGB mit der Bekanntmachung in Kraft.

Pemfling, den **31. Juli 2001**
Gemeinde Pemfling


Daiminger

1. Bürgermeister



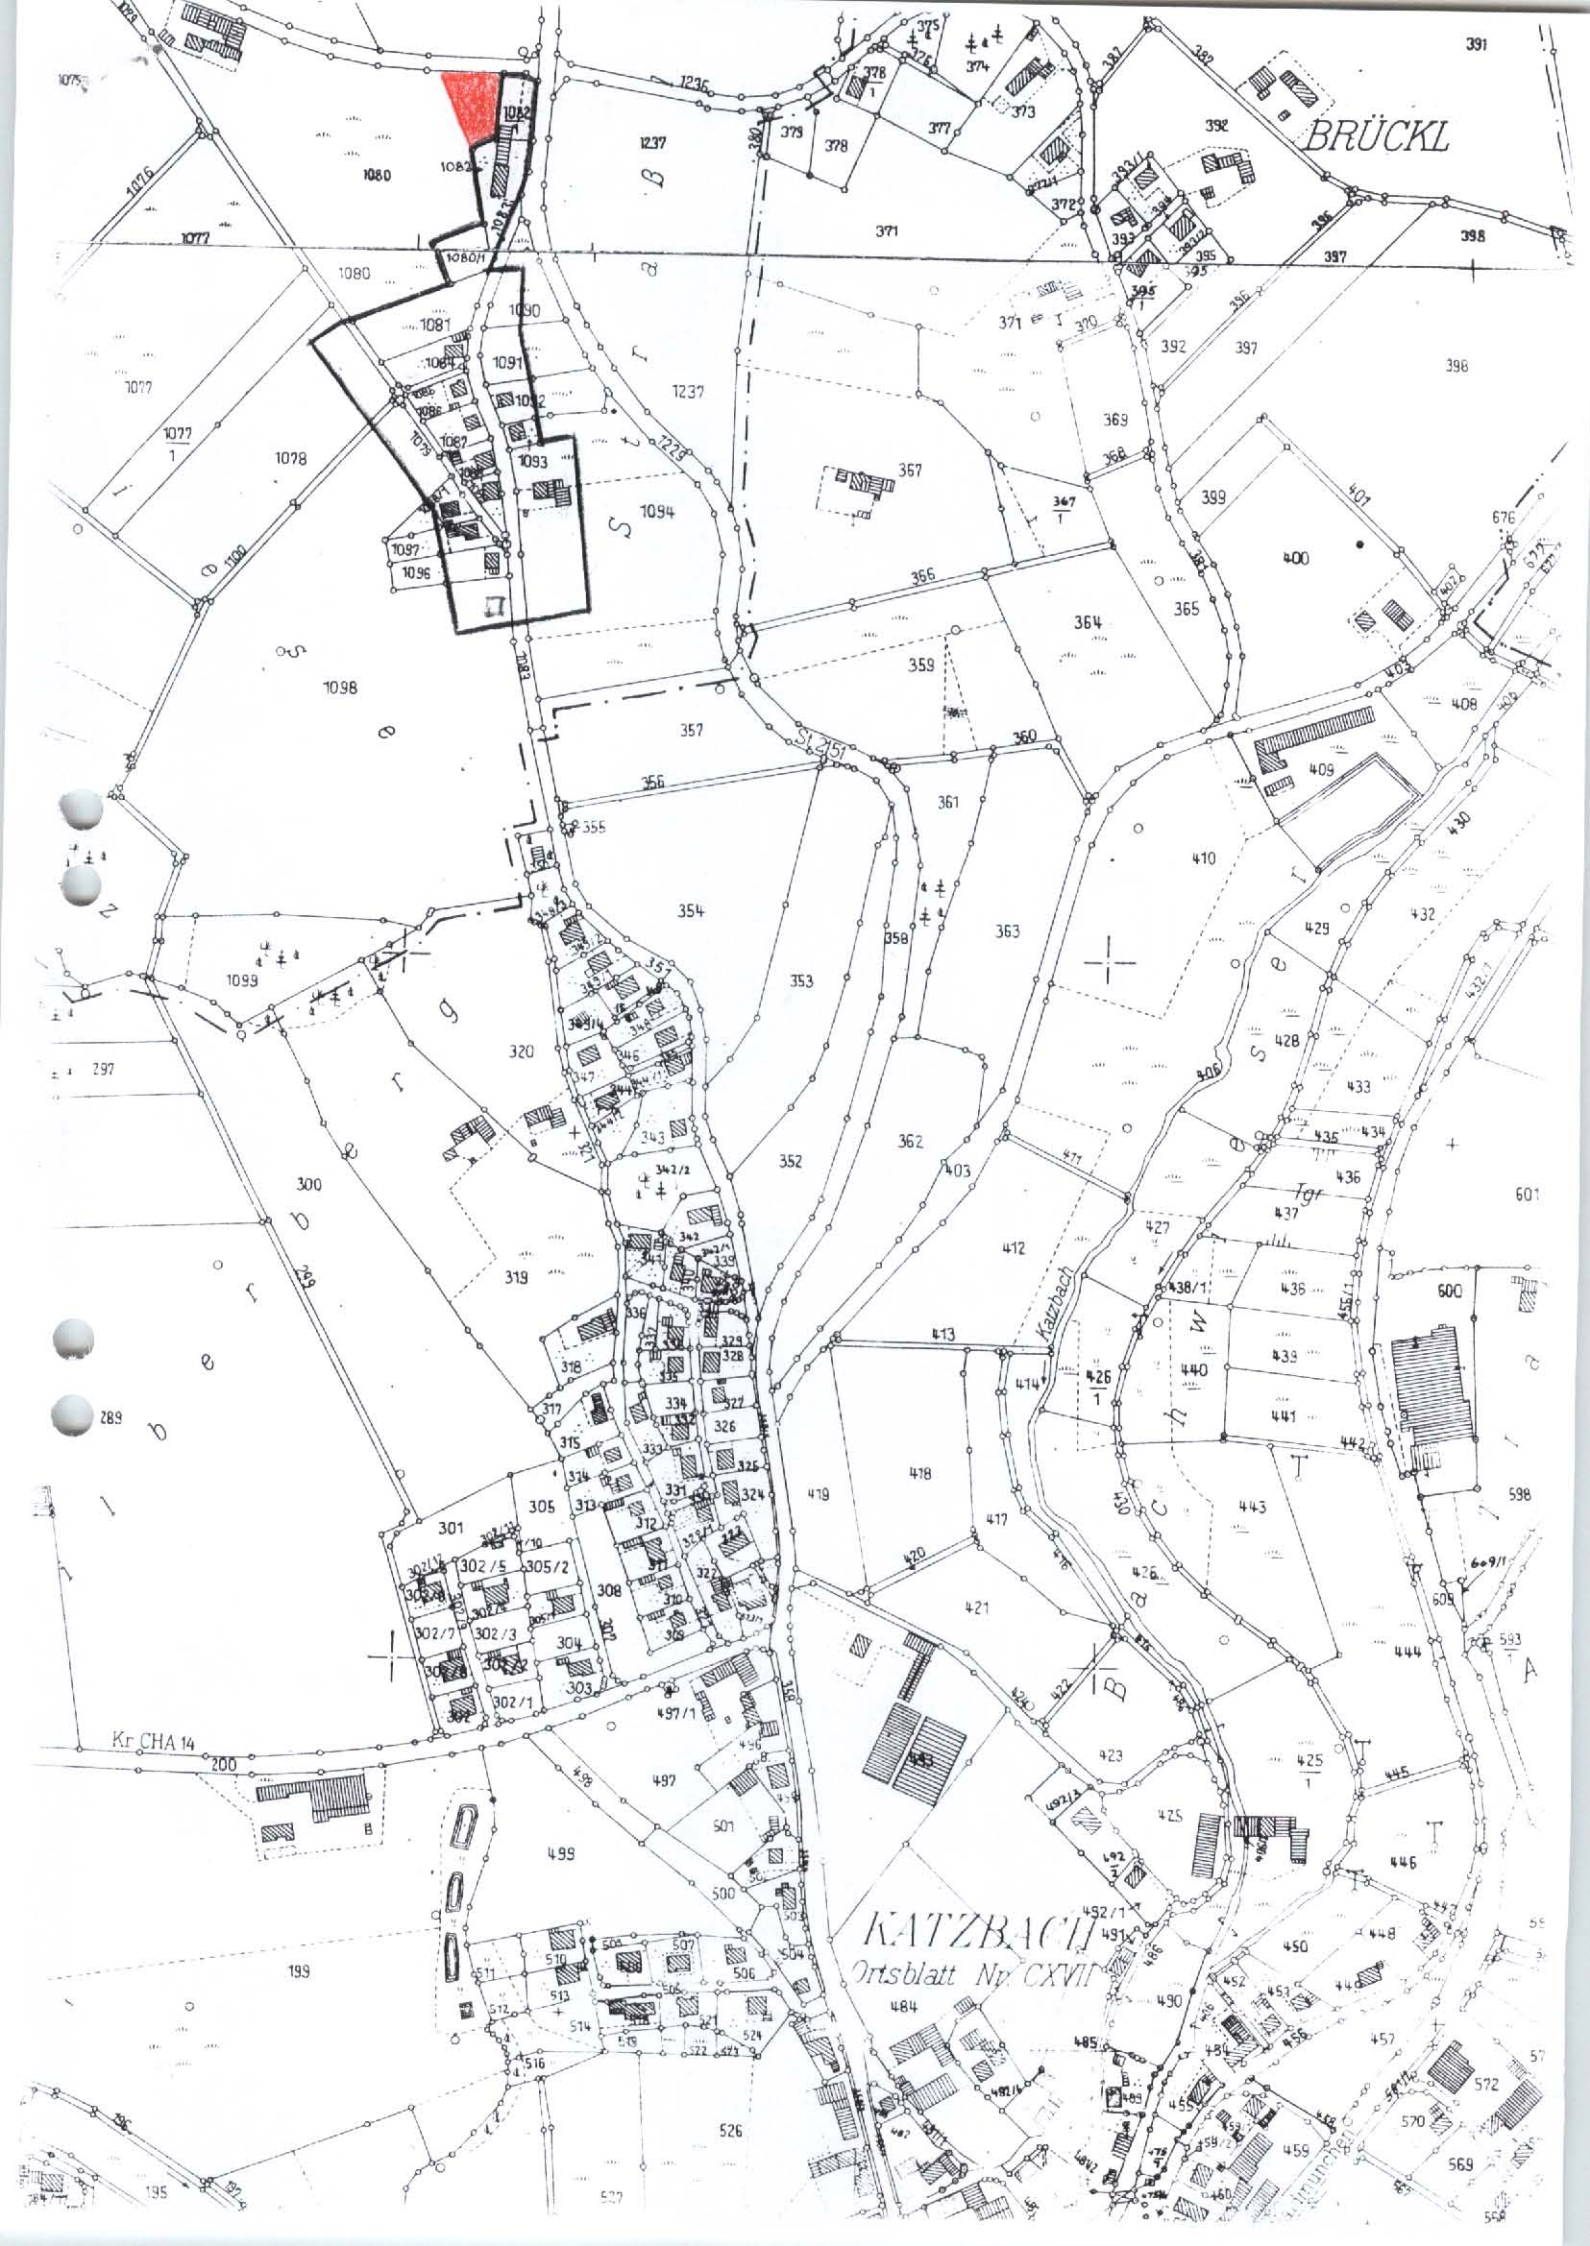

BRÜCKL

KATZBACH
Ortsblatt Nr. CXVII

Kr. CHA 14

