
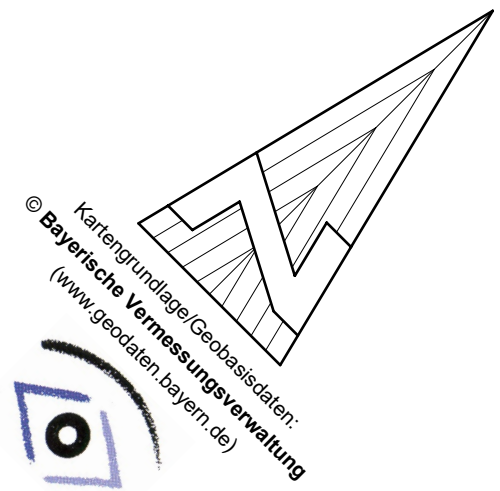


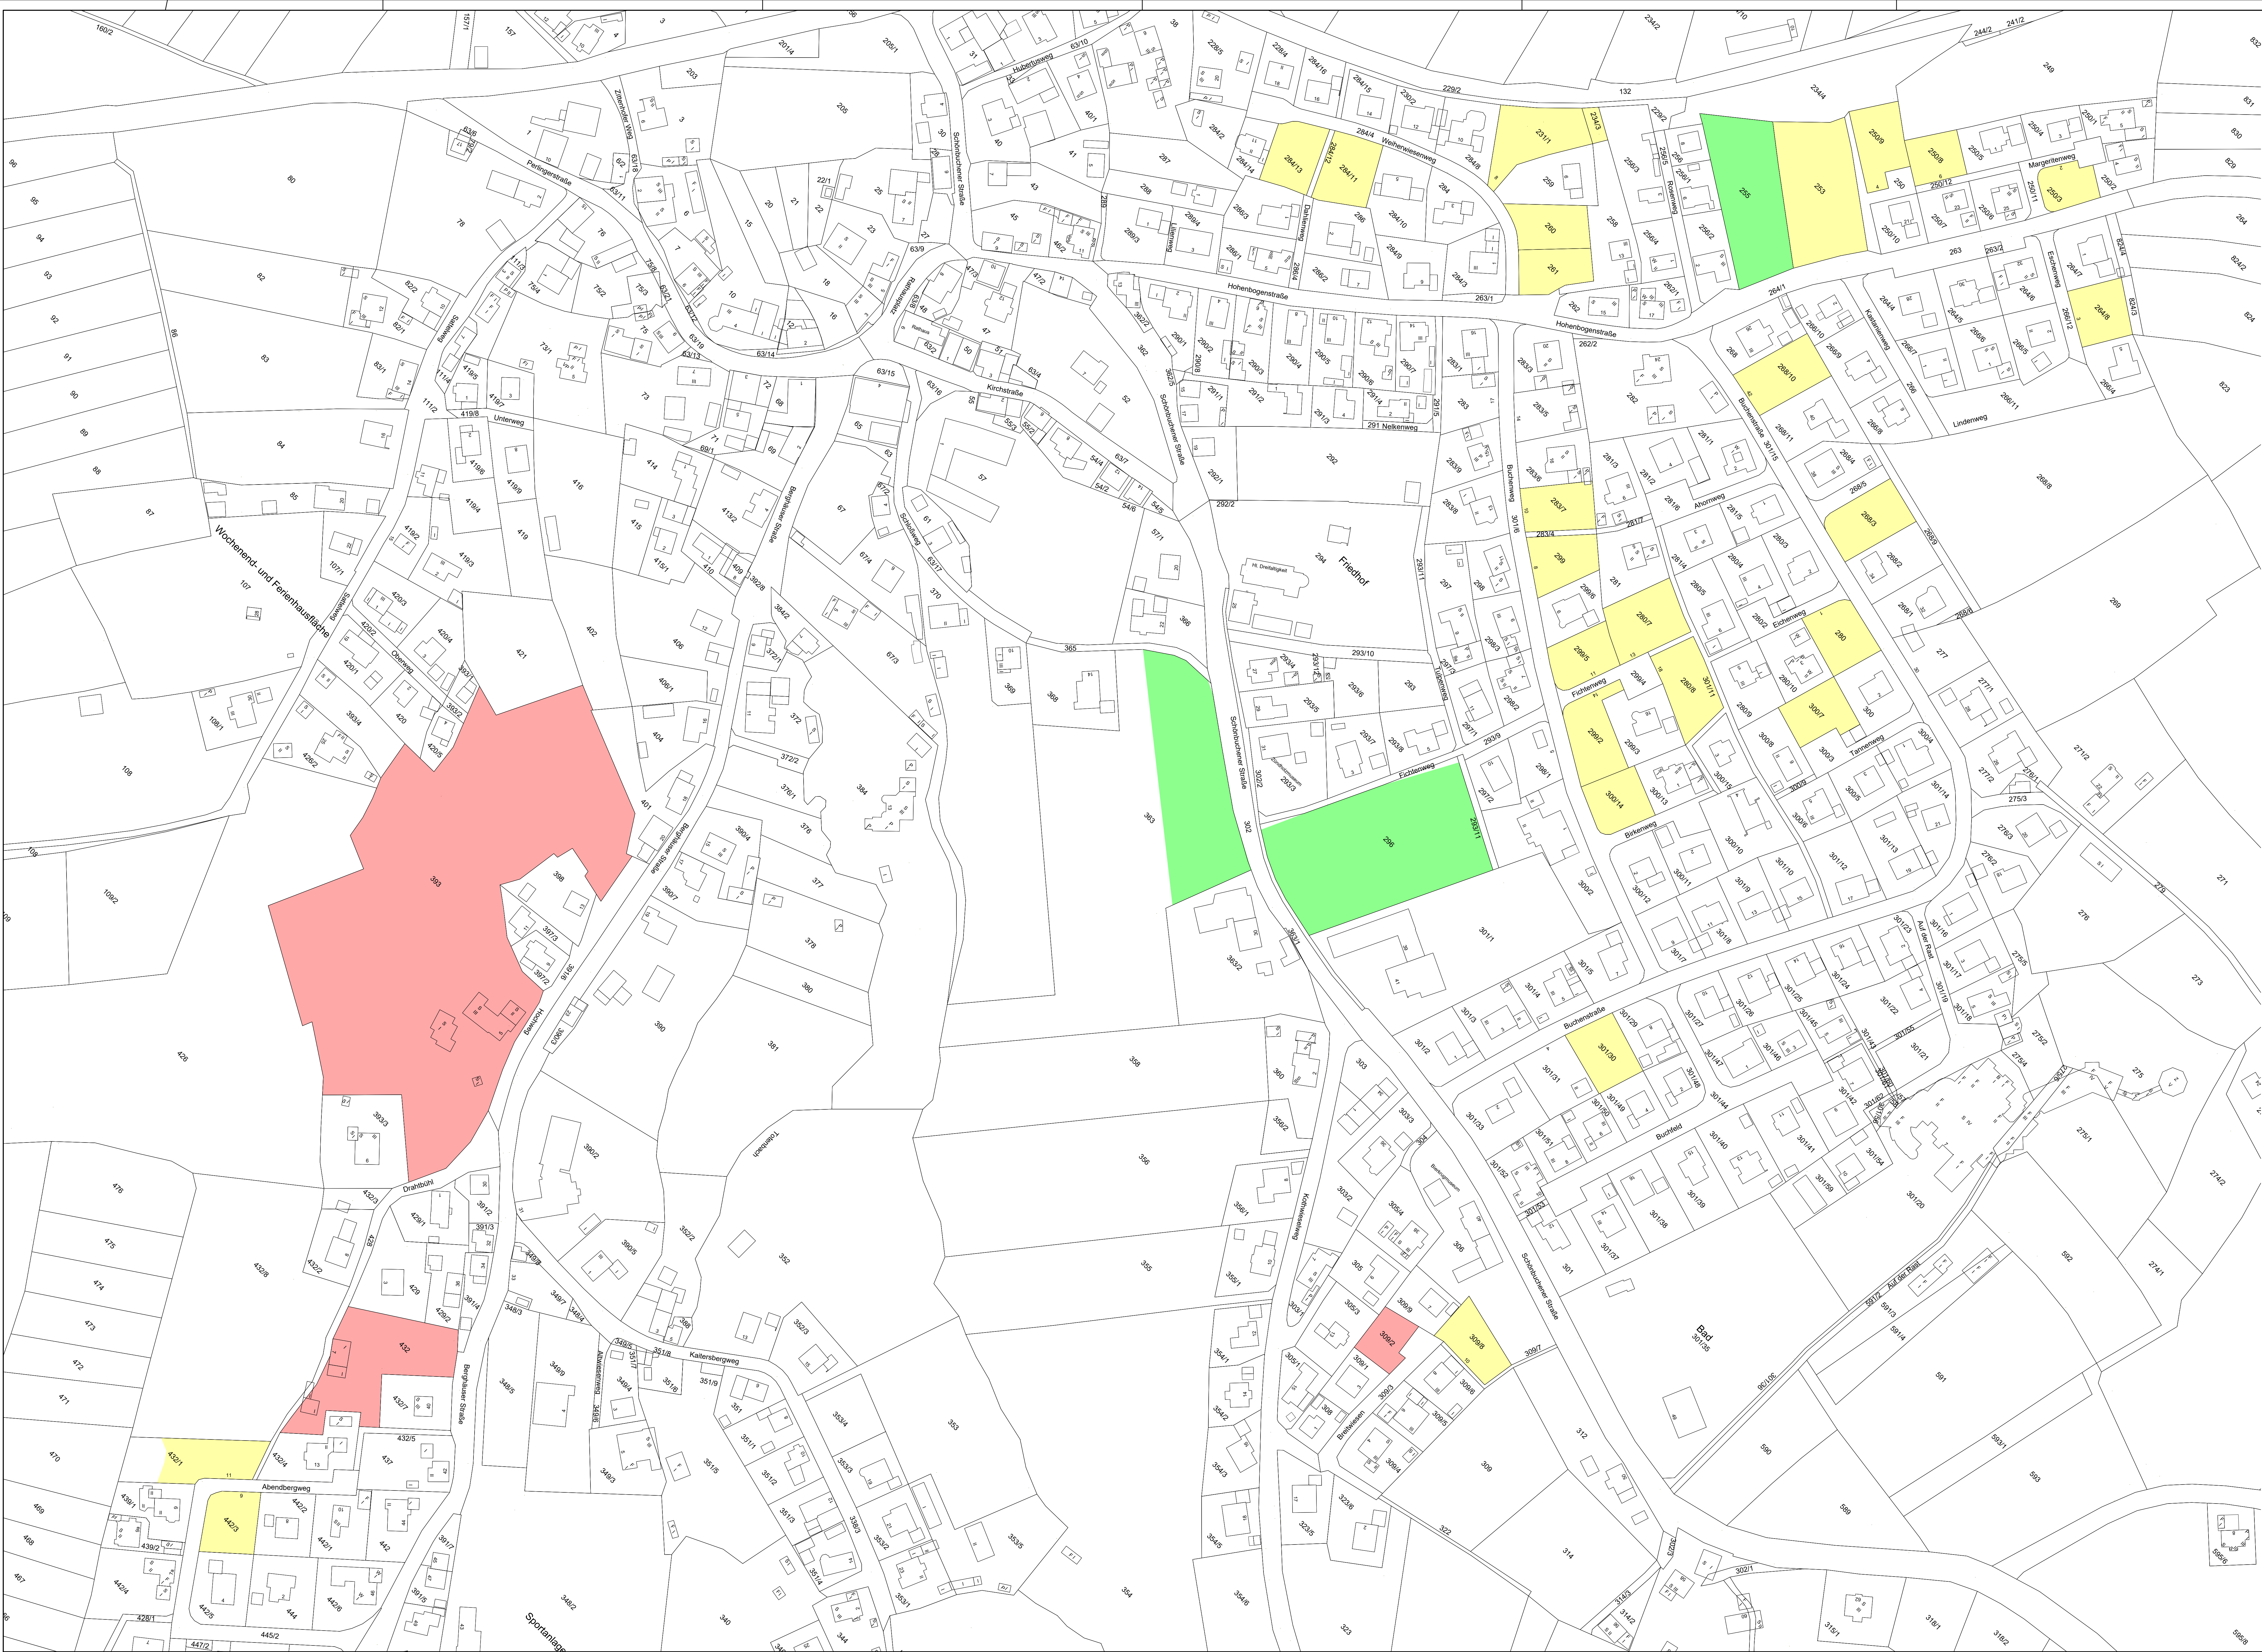

Zeichenerklärung

- Leerstände Einzelparzellen ohne Abgabebereitschaft
- Leerstände Einzelparzellen mit Abgabebereitschaft
- Leerstände Großflächen

ÄNDERUNGSVERZEICHNIS		
INDEX	DATUM	GEGENSTAND DER ÄNDERUNG

PLAN Lageplan Leerstände		MAßSTAB 1:1000	
VORNAME Deckblatt Nr. 4		BEARB. PL.NR.	
zum Flächennutzungsplan		GEZ. 03/2025 lg	BEI.NR.
Grafenwiesen		PROJEKTSTAND: Bauleitplanung	
DATUM UNTERSCHRIFT		DATUM 27.03.2025 UNTERSCHRIFT	
BAUHERR Gemeinde Grafenwiesen Rathausplatz 6 93479 Grafenwiesen		 Brandl & Preischl Ingenieurbüro für Bauwesen Weinbergstraße 28 93413 Cham Tel.: 09971 995449-0 email: info@brandl-preischl.de	