

**PLANZEICHEN ALS FESTSETZUNGEN (nach PlanZV)**

**13. Planungen, Nutzungsregelungen, Maßnahmen und Flächen für Maßnahmen zum Schutz, zur Pflege und zur Entwicklung von Natur und Landschaft (§ 9 (1) Nr. 20, 25 und (6) BauGB)**

13.1 Umgrenzung von Flächen für Maßnahmen zum Schutz, zur Pflege und zur Entwicklung von Natur und Landschaft (§9 Abs. 1 Nr. 20 und Abs 6 BauGB); soweit solche Festsetzungen nicht durch andere Vorschriften getroffen werden

**15. Sonstige Planzeichen**

Umgrenzung bestehender Satzungsbereich

Umgrenzung der Erweiterung

**NACHRICHTLICHE DARSTELLUNGEN**

amtlich kartiertes Biotop mit Nummer

Landschaftsschutzgebiet (LSG-00579)

Baudenkmal mit Nummer

Stromleitung "Bayernwerk" mit Schutzstreifen unterirdisch

Wasserleitung unterirdisch

**PLANLICHE HINWEISE**

bestehendes Gebäude


bestehender Grenzverlauf mit Angabe der Flurnummer

Bauverbotszone zur Staatsstraße

Höhenschichtlinie in m ü. NHN

zu erhaltender Einzelbaum (Fichte)

**Übersichtslageplan:**  
M 1:5000

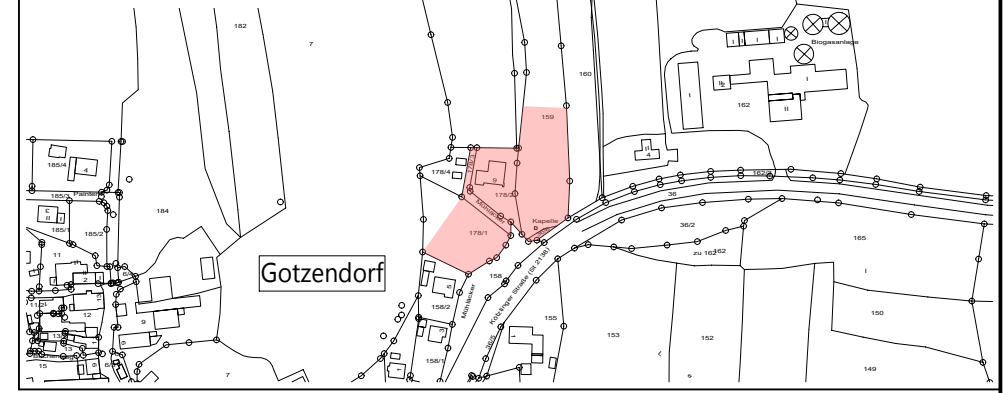

**Gemeinde Hohenwarth**  
**4. Änderung der Ortsabgrenzungssatzung**  
**Ortsteil Gotzendorf**



Fl. Nr. 36/6, 178/1 (Teilfl.), 178/2, 178/3, 159 (Teilfl.)  
Gemarkung Gotzendorf

**Planzeichnung**  
Maßstab 1:1000

- 1. Entwurf: 11.06.2018
- 2. Entwurf: 07.06.2021
- 3. Entwurf: 07.10.2021

**ALTMANN Ingenieurbüro GmbH & Co. KG**  
INGENIEURGESELLSCHAFT FÜR BAUWESEN

St.-Gunther-Straße 4 - D-93413 Cham  
FON +49 (0)99 71 200 31 - 10 Internet: www.altmann-ingenieure.de  
FAX +49 (0)99 71 200 31 - 11 e-mail: info@altmann-ingenieure.de