

# Satzung

## zur Änderung der Beitragssatzung für die Verbesserung der Wasserversorgungseinrichtung der Gemeinde Hohenwarth vom 26.10.2005, in der Fassung vom 02.05.2006 (Änderungssatzung - VBS)

Auf Grund des Art. 5 des Kommunalabgabengesetzes erlässt die Gemeinde Hohenwarth folgende Satzung zur Änderung der Beitragssatzung für die Verbesserung der Wasserversorgung vom 26.10.2005, in der Fassung vom 02.05.2006:

### § 1

§ 1 erhält folgende Fassung:

#### § 1 Beitragserhebung

Die Gemeinde erhebt einen Beitrag zur Deckung ihres Aufwandes für die Verbesserung der Wasserversorgungseinrichtung für die Gemeindeteile Hauptort Hohenwarth, Gotzendorf, Blumenau, Ansdorf, Hundzell, Haselmühle, Haselstauden, Campingplatz Hohenwarth, Fl.Nr. 285 Tfl., 286, 288, 294 Tfl., 333 Tfl., 333/4, 338/9 u. 355/2 Tfl. Gemarkung Ansdorf u. Fl.Nrn. 378 u. 398 Gemarkung Gotzendorf (die exakte Abgrenzung des Satzungsgebietes ergibt sich aus dem Leitungsplan vom 17.10.2005 und aus den beiliegenden Leitungsplanauszügen 1 u. 2 vom 01.02.2010, die Bestandteile dieser Satzung sind) durch folgende Maßnahmen:

<b>Bauabschnitt (BA)</b>	<b>Maßnahmen</b>
BA 01	Versorgungsleitung Schlossgasse. – Kirchstr. – Untere Waldeslust
	Versorgungsleitung Obere Waldeslust
	Druckunterbrecherschacht Waldeslust
	Versorgungsleitung Unteres Dorf
BA 02	Versorgungsleitung Hudlacher Str.
BA 03	Versorgungsleitung Schlossgasse. – Kirchstr. – Untere Waldeslust
	Versorgungsleitung Hauptstraße Rinke
	Versorgungsleitung Gotzendorf, Schul- u. Pointäckerstr.
BA 04	Neubau Hochbehälter Blumenau

§ 2


Die Satzung tritt am Tag nach ihrer Bekanntmachung in Kraft.

Hohenwarth, 01. Februar 2010  
Gemeinde Hohenwarth



Gmach  
Erster Bürgermeister



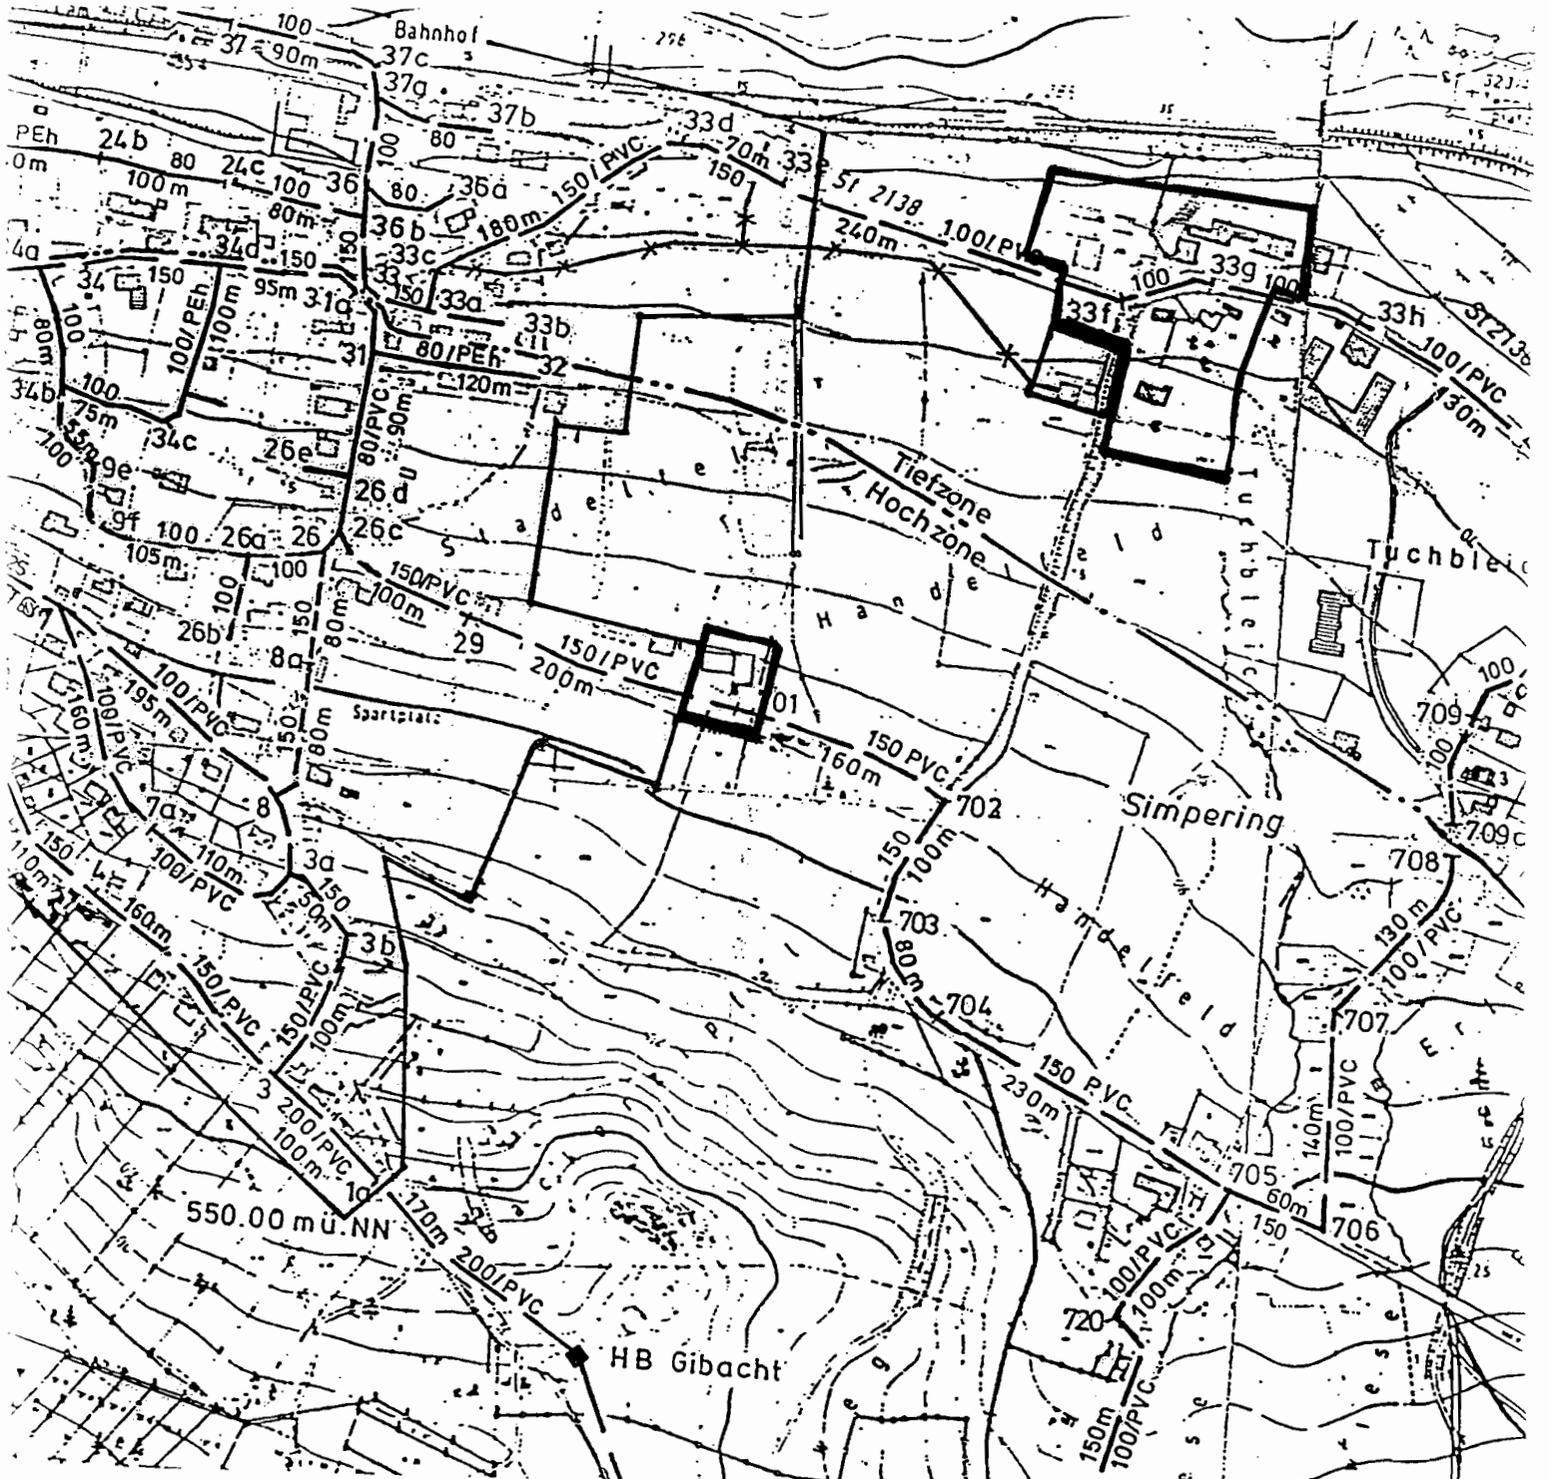

Gemeinde Hohenwarth

Wasserversorgung Hohenwarth

Auszug Lageplan vom 17.10.2005 Nr. 1

M 1 : 5.000

Bestandteil der Satzung zur Änderung der Beitragssatzung für die Verbesserung der Wasserversorgungseinrichtung der Gemeinde Hohenwarth vom 01.02.2010

Hohenwarth, 01.02.2010

Gemeinde Hohenwarth


Gmäch

1. Bürgermeister



Triebwerk Brandl  
(Simpering)

568.2

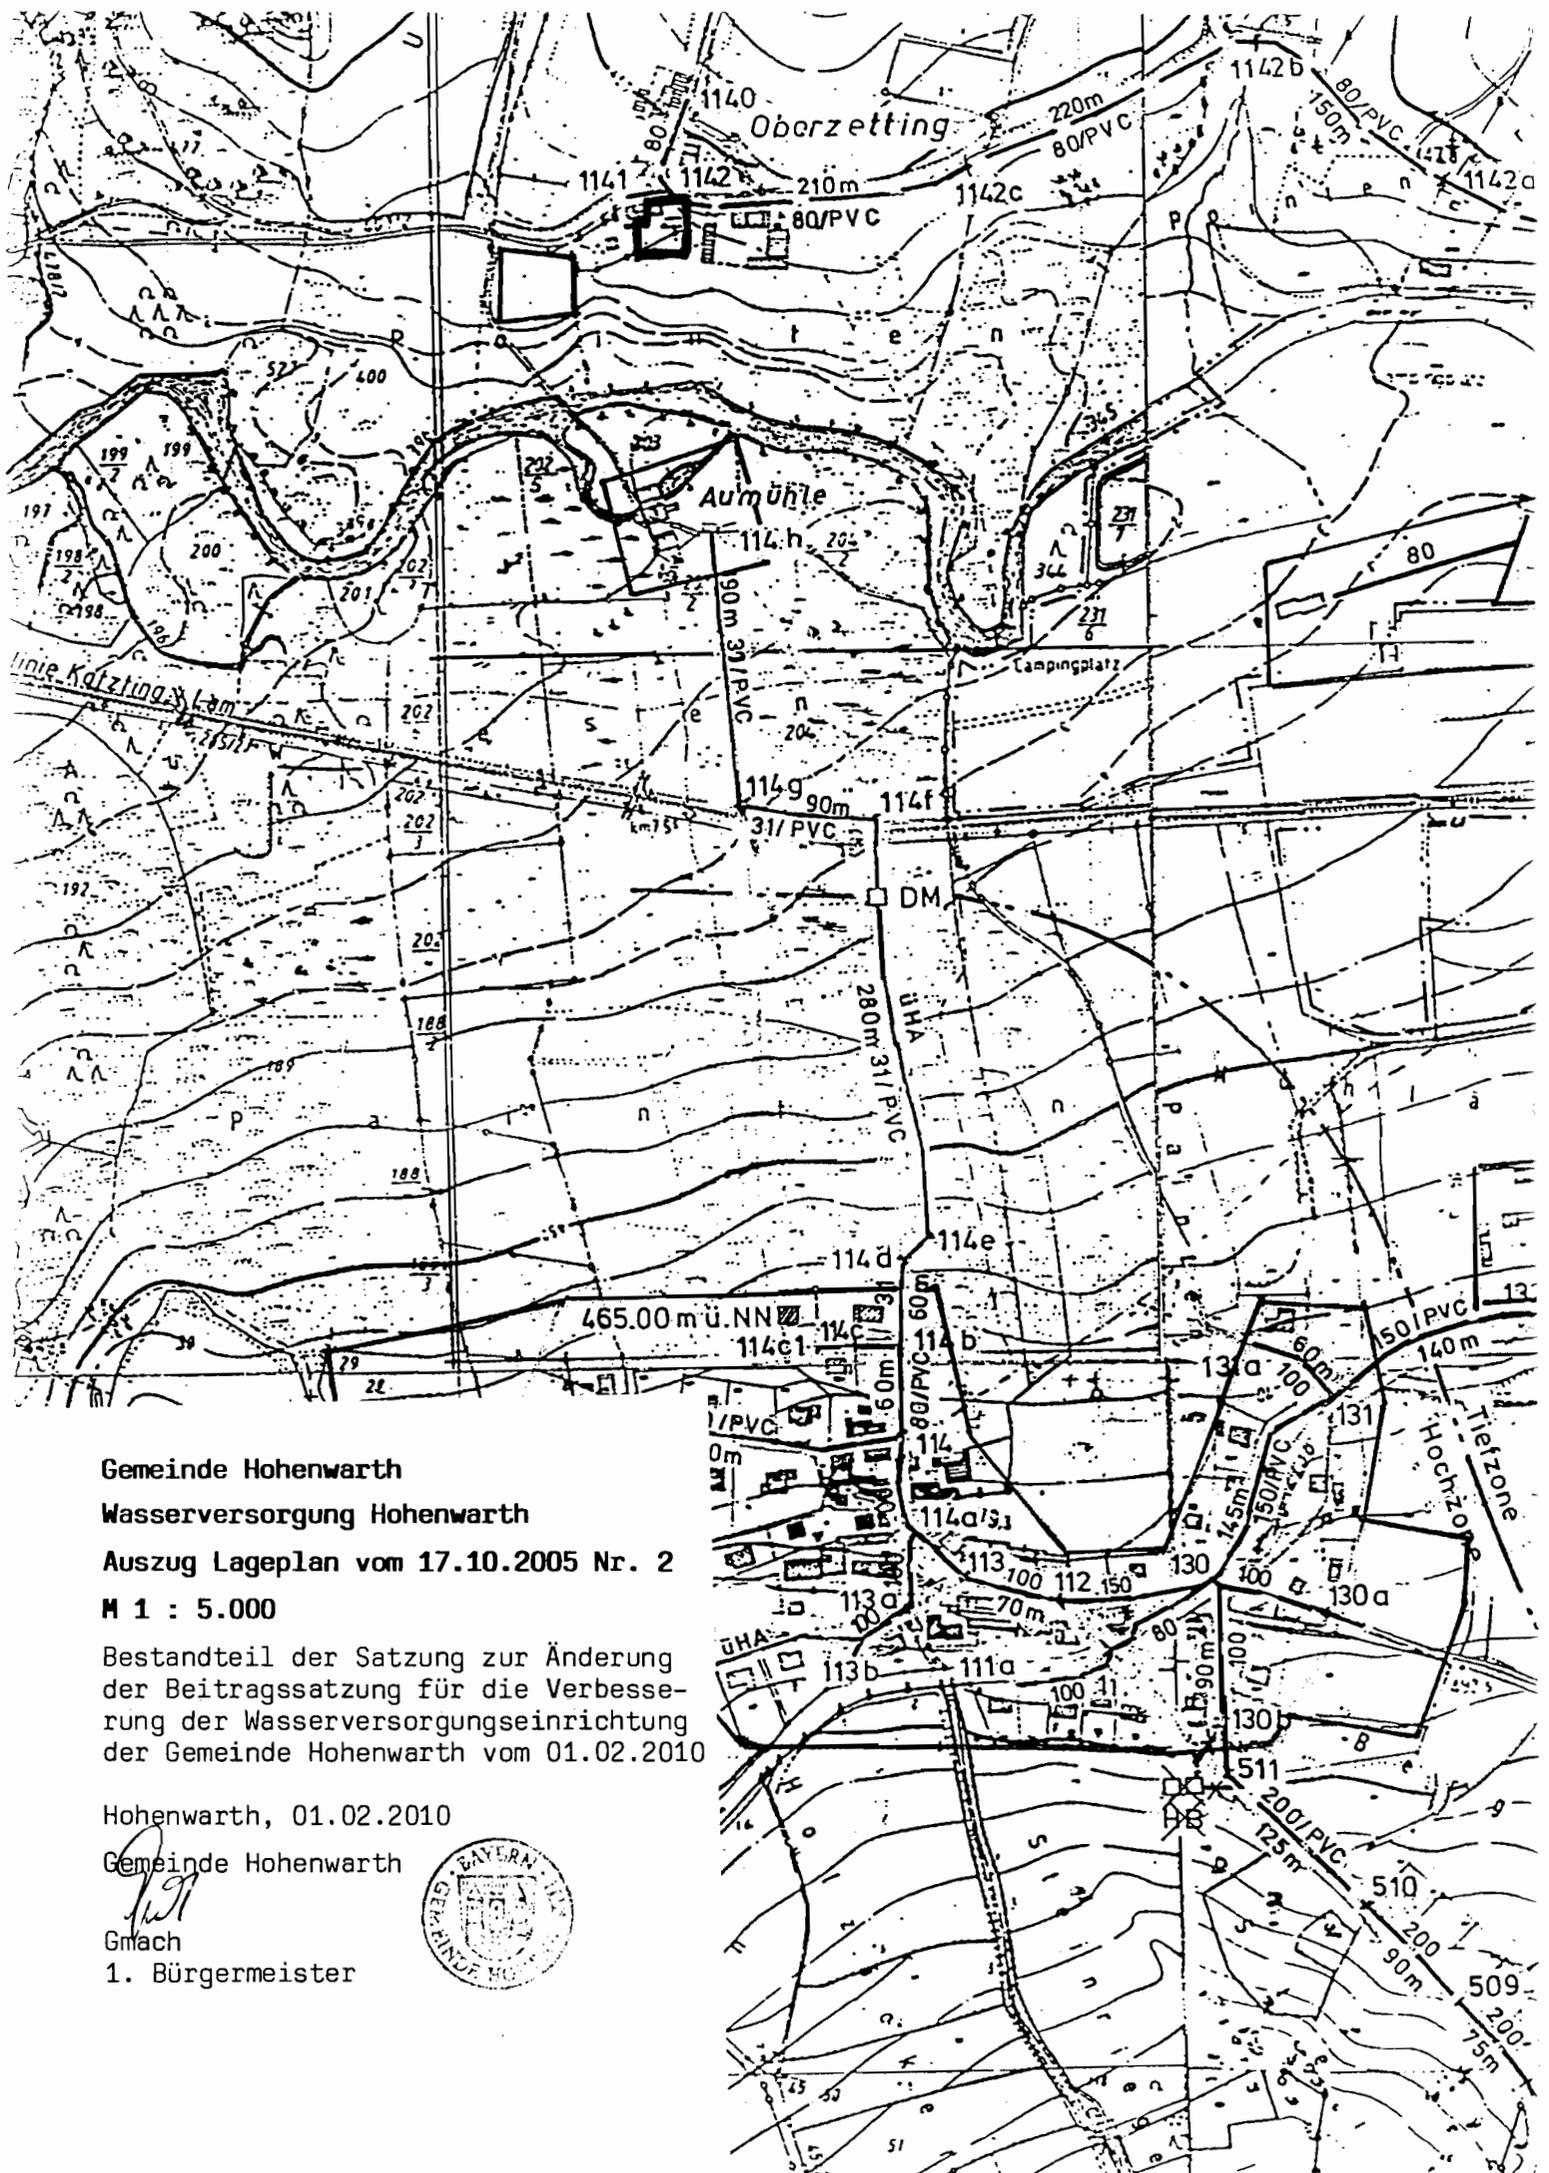

Gemeinde Hohenwarth

Wasserversorgung Hohenwarth

Auszug Lageplan vom 17.10.2005 Nr. 2

M 1 : 5.000

Bestandteil der Satzung zur Änderung  
 der Beitragssatzung für die Verbesserung  
 der Wasserversorgungseinrichtung  
 der Gemeinde Hohenwarth vom 01.02.2010

Hohenwarth, 01.02.2010

Gemeinde Hohenwarth

Gmfach

1. Bürgermeister

