

Deckblatt

O.Nr. 21.04.III Aumbach 3. Änderung

O.Nr. 21.4.111
Bestandskraft:
"30.06.2006"
§ 50

Satzung

zur Änderung der Ortsabrundungssatzung vom 25.07.2001

Gemäß § 34 Abs. 4 Satz 1 Nr. 1 und Nr. 3 des Baugesetzbuches (BauGB) i.d.F.d. Bek. vom 23.09.2004 (BGBl. I S. 2414) in Verbindung mit Art. 23 und 24 der Gemeindeordnung für den Freistaat Bayern i.d.F.d.Bek. vom 22.08.1998 (GVBl. S. 796, BayRS 2020-1-1-I) erlässt die Gemeinde Rettenbach folgende Satzung zur Änderung der Ortsabrundungssatzung vom 25.07.2001:

§ 1

Die Grenzen des im Sinne des § 34 Abs. 1 BauGB im Zusammenhang bebauten **Ortsteiles Aumbach** werden, wie im beiliegenden Lageplan M 1:5000 durch Rotumrandung gekennzeichnet, festgelegt.

§ 2

Die Satzung tritt gemäß § 34 Abs. 6 Satz 2 BauGB in Verbindung mit § 10 Abs. 3 BauGB mit der Bekanntmachung in Kraft.
Gleichzeitig tritt die Ortsabrundungssatzung vom 25.07.2001 außer Kraft.

Rettenbach, den 11.05.2006

Gemeinde Rettenbach



Griesbeck
1. Bürgermeister

4.532.000

1:5.000

Aumbach


O.Nr. 21.04:II

See 203

5.435.000

5.435.000

4.532.000

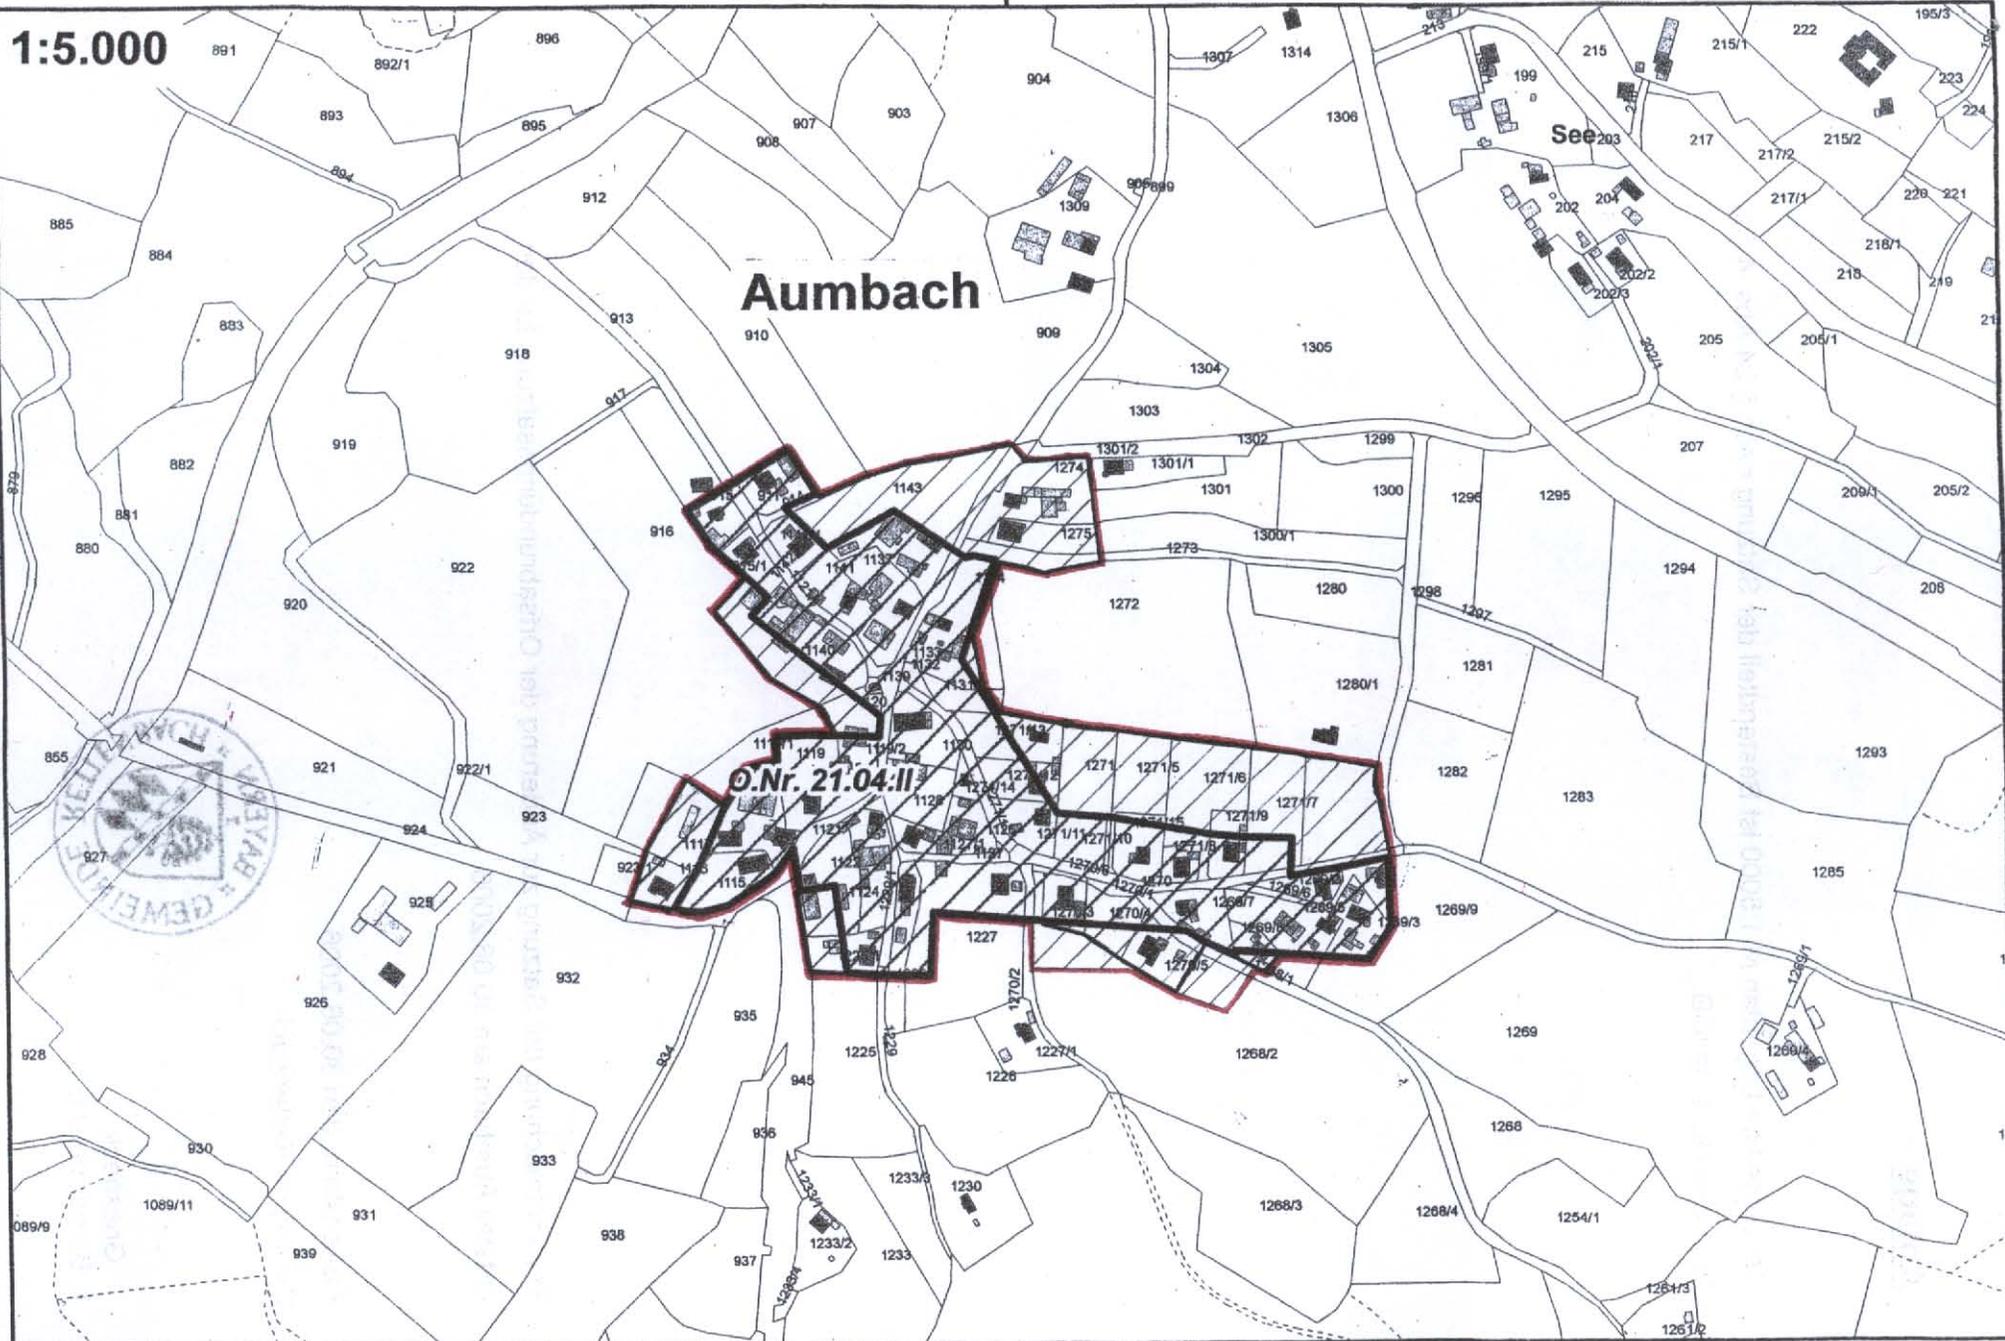

Anlage

Der umseitige Lageplan M 1:5000 ist Bestandteil der Satzung nach § 34 Abs. 4 Satz 1 Nr. 1 und Nr. 3 BauGB.



Bekanntmachung der Satzung zur Änderung der Ortsabrundungssatzung für den Ortsteil Aumbach am 30.06.2006.

Falkenstein, den 30.06.2006

Gemeinde Rettenbach


Griesbeck
1. Bürgermeister



14 2 006

Deckblatt

O.Nr. 21.04.V Aumbach 4. Änderung

O. Nr. 21.04. V
Bestandskraft: 30.08.2017
Sg. 50

Satzung

zur Änderung der Ortsabrundungssatzung vom 11.05.2006

Gemäß § 34 Abs. 4 Satz 1 Nr. 1 und Nr. 3 des Baugesetzbuches (BauGB) i.d.F. der Bekanntmachung vom 23.09.2004, zuletzt geändert durch Art. 6 des Gesetzes vom 20.10.2015 in Verbindung mit Art. 23 und 24 der Gemeindeordnung für den Freistaat Bayern i.d.F. der Bekanntmachung vom 22.08.1998, zuletzt geändert durch Art. 17a Abs. 2 des Gesetzes vom 13.12.2016 erlässt die Gemeinde Rettenbach folgende Satzung zur Änderung der Ortsabrundungssatzung vom 11.05.2006:

§ 1

Die Grenzen des im Sinne des § 34 Abs. 1 BauGB im Zusammenhang bebauten Ortsteiles Aumbach werden, wie im beiliegenden Lageplan M 1:2.000 durch Rotumrandung gekennzeichnet, festgelegt.

§ 2

Die Satzung tritt gemäß § 34 Abs. 6 Satz 2 BauGB in Verbindung mit § 10 Abs. 3 BauGB mit der Bekanntmachung in Kraft.


Gleichzeitig tritt die Ortsabrundungssatzung vom 11.05.2006 außer Kraft.

Rettenbach, den 06.04.2017

Gemeinde Rettenbach



Hamperl
1. Bürgermeister

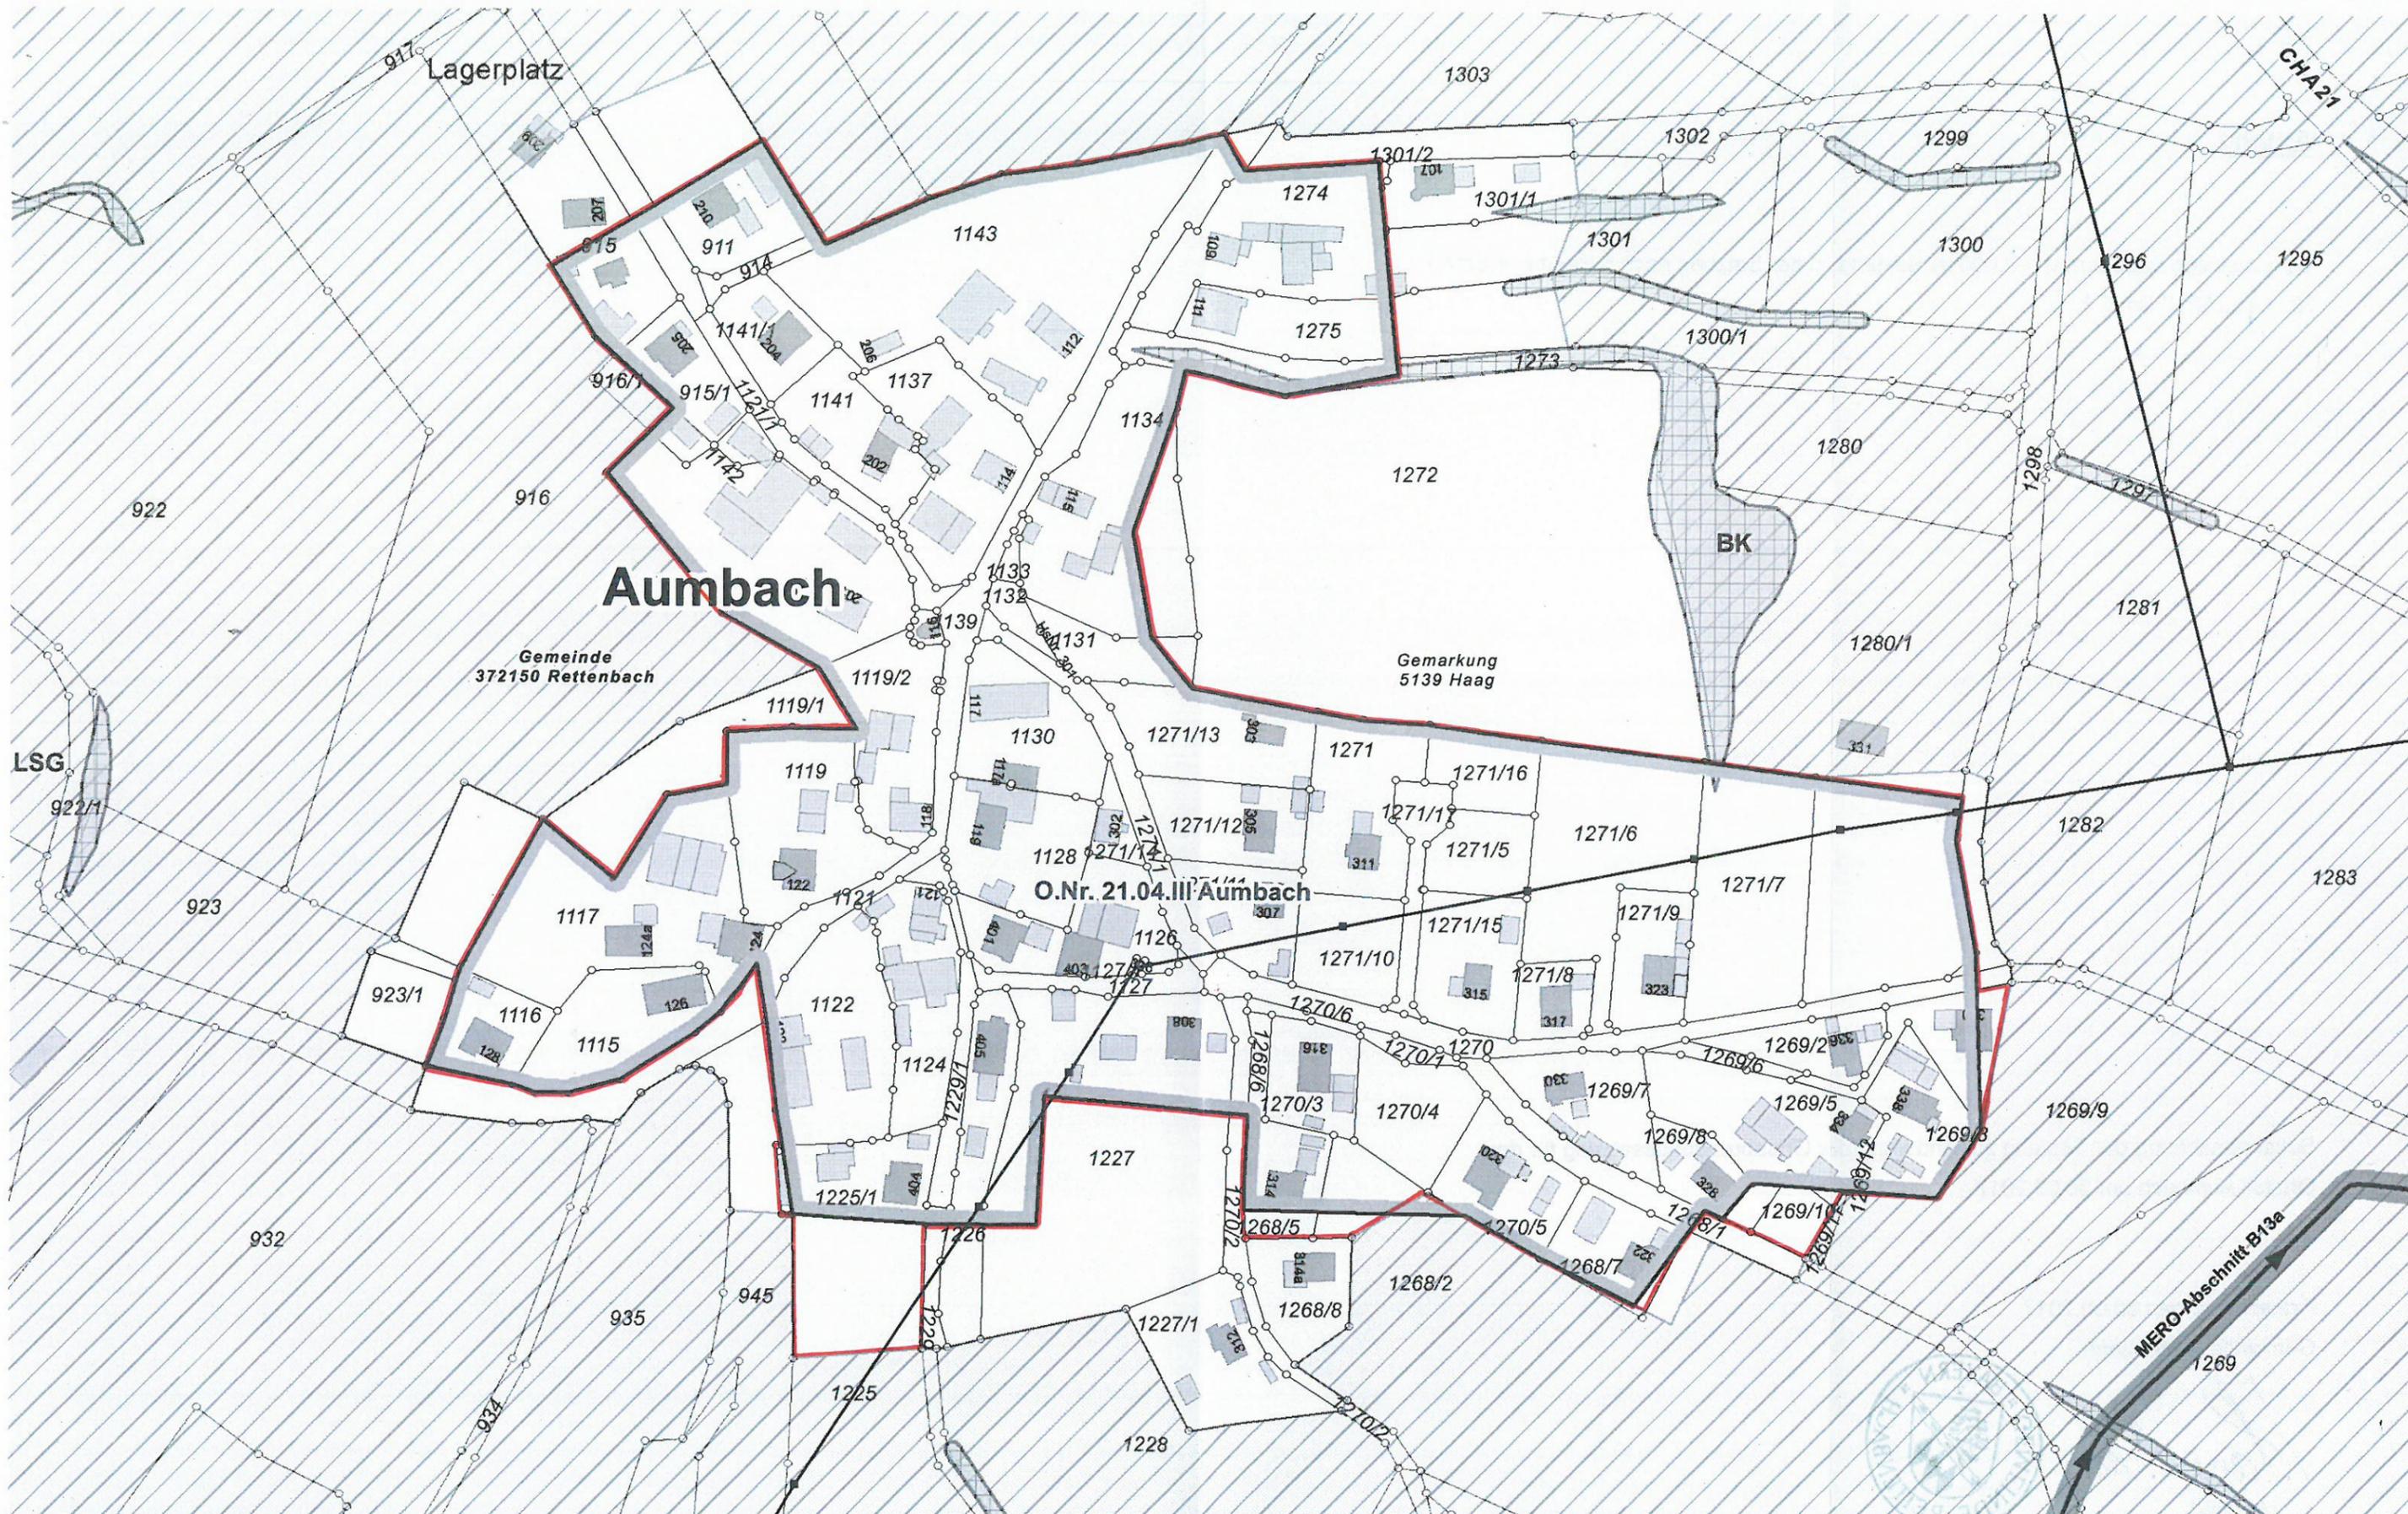

Stand: 06.04.2017

Geobasisdaten: © Bayerische Vermessungsverwaltung
www.geodaten.bayern.de

Datenaufbereitung: Landratsamt Cham
www.landkreis-cham.de

Rechtlicher Hinweis der Bayerischen Vermessungsverwaltung:
 „Die Darstellung der Flurkarte ist als Eigentumsnachweis nicht geeignet.“

Ortsabrundungssatzung Aumbach

O.Nr. 21.04.V
 Bestandkraft: 30.08.2017
 Sg. 50

1:2.000

