


Deckblatt

O.Nr. 21.08.I Postfelden 1. Änderung

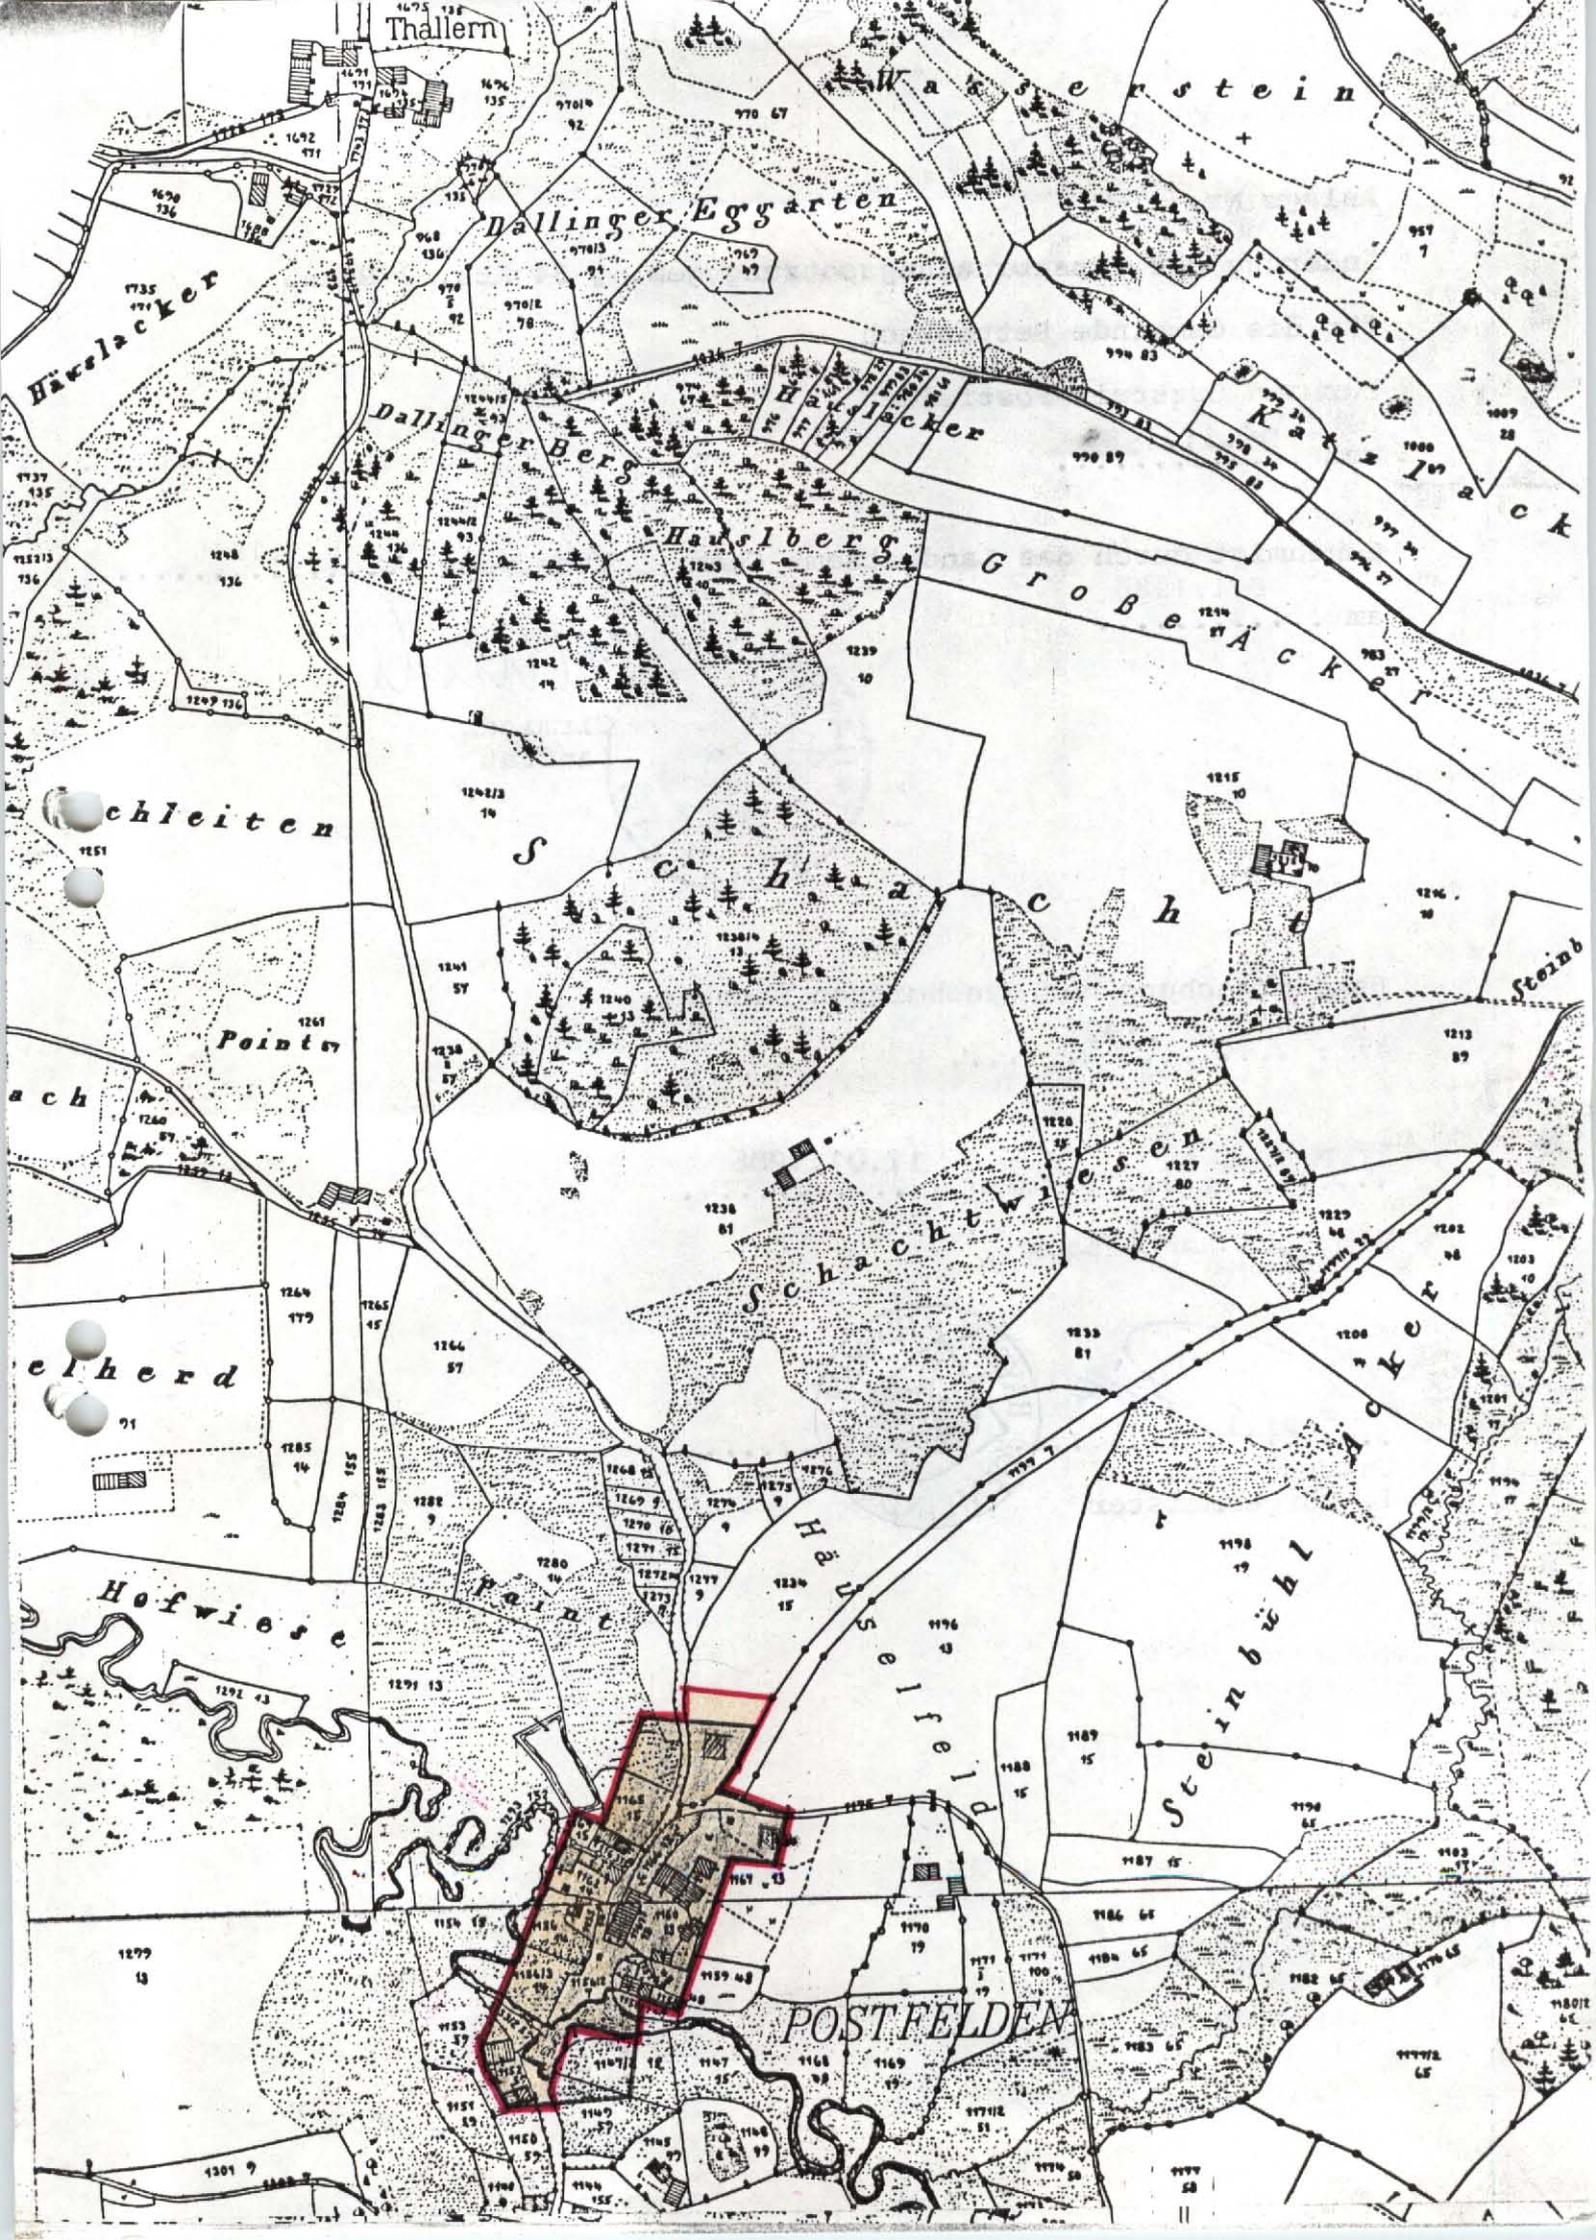

Thallern

Wassenstein

Dallinger Eggarten

Häslacker

Dallinger Berg

Hausberg

Grobäck

Katzenack

Schleiten

Schacht

Point

elherd

Schachtwiesen

Hofwiese

Point

Hauslefeld

Steinbühl

POSTFELDEN



Anlage Nr. 1

Änderung der Ortsabrundungssatzung gem. § 34 Abs. 2 BBauG


für die Gemeinde Rettenbach

für den Ortsteil Postfelden

vom **06.11.1985**
.....

Genehmigt durch das Landratsamt Cham
8.1.1986
am

Cham, den **8.1.1986**
.....

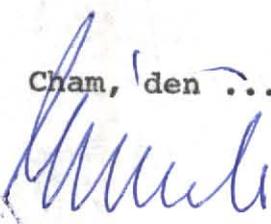


Girmindl
Landrat

Bekanntmachung der genehmigten Satzung:


am : **17.01.1986**
.....

Falkenstein den **17.01.1986**
.....

Gemeinde Rettenbach

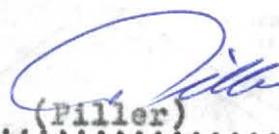

.....
(Piller)
.....
Unterschrift
1. Bürgermeister

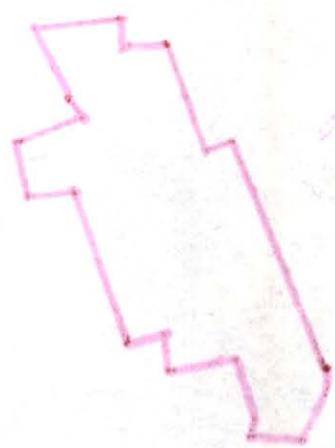

S A T Z U N G

zur Änderung der Ortsabrundungssatzung vom 27.05.1978

Gemäß § 34 Abs. 2 BBauG i.d.F. d. Bek. vom 18.08.1976 (BGBl. I S. 2256) in Verbindung mit Art. 23 und 24 der Gemeindeordnung für den Freistaat Bayern i.d.F. d. Bek. vom 31.05.1978 (GVBl. S. 353) erläßt die Gemeinde Rettenbach folgende mit Schreiben des Landratsamtes Cham vom 08.01.1986 Nr. 51 - 610 - 21.4. genehmigte Satzung zur Änderung der Ortsabrundungssatzung vom 27.05.1978:

§ 1

Die Grenzen des im Sinne des § 34 Abs. 1 BBauG im Zusammenhang bebauten Ortsteiles Postfelden werden, wie im beiliegenden Lageplan M 1:5000 durch Rotumrandung gekennzeichnet, festgelegt.

§ 2

Diese Satzung tritt gemäß 34 Abs. 2 letzter Satz in Verbindung mit § 16 Abs. 2 S. 2 und § 12 BBauG mit der Bekanntmachung der Genehmigung in Kraft. Gleichzeitig tritt die Ortsabrundungssatzung vom 27.05.1978, soweit sie den Ortsteil Postfelden betrifft, außer Kraft.

Rettenbach, den 06.11.1985

GEMEINDE RETTENBACH


(Piller)

1. Bürgermeister



Az. 51-610-Nr. 21.4.

Genehmigt durch das Landratsamt Cham am 8.1.1986

Cham, den ...8.1.1986...
Landratsamt



Girmindl
Landrat



Deckblatt

O.Nr. 21.08.II Postfelden 2. Änderung

O.Nr. 21.08.11
Bestandskraft: " 20.09.201
Sg. 50

Satzung

zur Änderung der Ortsabrundungssatzung vom 06.11.1985

Gemäß § 34 Abs. 4 Satz 1 Nr. 1 und Nr. 3 des Baugesetzbuches (BauGB) i.d.F. der Bekanntmachung vom 23.09.2004, zuletzt geändert durch Art. 4 des Gesetzes vom 31.07.2009 in Verbindung mit Art. 23 und 24 der Gemeindeordnung für den Freistaat Bayern i.d.F. der Bekanntmachung vom 22.08.1998, zuletzt geändert durch Gesetz vom 24.07.2012 erlässt die Gemeinde Rettenbach folgende Satzung zur Änderung der Ortsabrundungssatzung vom 06.11.1985:

§ 1

Die Grenzen des im Sinne des § 34 Abs. 1 BauGB im Zusammenhang bebauten Ortsteiles Postfelden werden, wie im beiliegenden Lageplan M 1:2500 durch Rotumrandung gekennzeichnet, festgelegt.

§ 2

Die Satzung tritt gemäß § 34 Abs. 6 Satz 2 BauGB in Verbindung mit § 10 Abs. 3 BauGB mit der Bekanntmachung in Kraft.

Gleichzeitig tritt die Ortsabrundungssatzung vom 06.11.1985 außer Kraft.


Rettenbach, den 17.01.2013

Gemeinde Rettenbach
i.V.



Meinzinger

Meinzinger
2. Bürgermeister

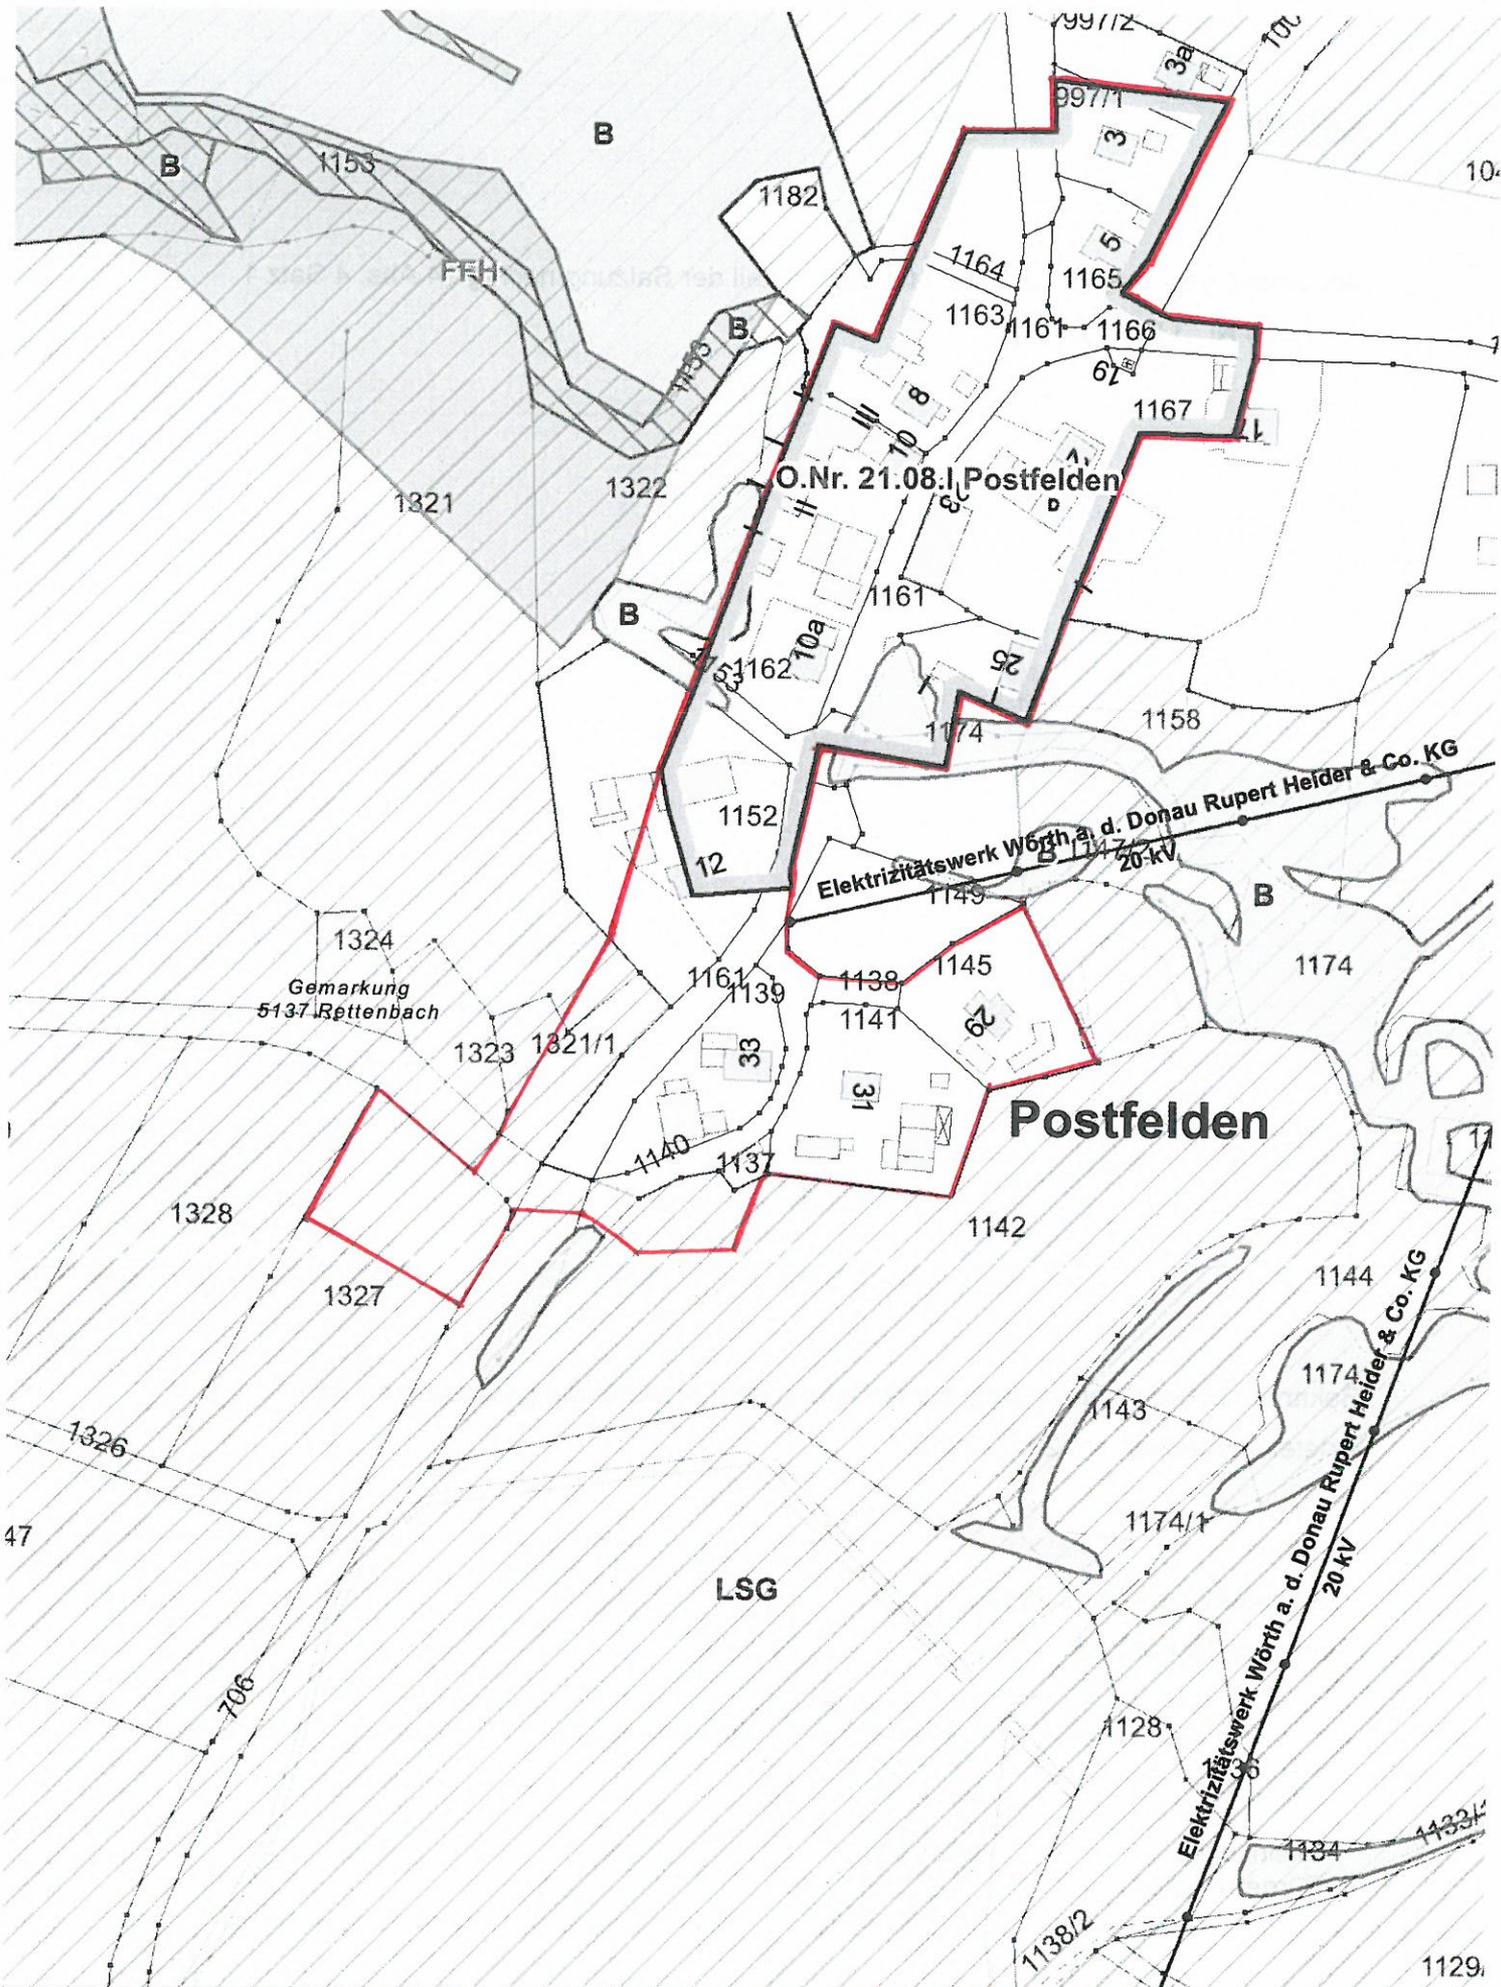

Stand: 17.01.2013

Gesamtdaten: www.landkreis.cham.de

Datenaufbereitung: Landratsamt Cham www.landkreis.cham.de

Rechtlicher Hinweis der Bayerischen Vermessungsverwaltung
„Die Darstellung der Flurstücke ist als Spartenansicht zu verstehen.“

Ortsabrundungssatzung Postfelden

1:2.500



Anlage

Der umseitige Lageplan M 1:2500 ist Bestandteil der Satzung nach § 34 Abs. 4 Satz 1 Nr. 1 und Nr. 3 BauGB.

Bekanntmachung der Satzung zur Änderung der Ortsabrundungssatzung für den Ortsteil Postfelden am 20.09.2013.

Falkenstein, den 20.09.2013

Gemeinde Rettenbach
i.V.

Meinzing

Meinzing
2. Bürgermeister

