

S a t z u n g

zur Änderung der Ortsabrundungssatzung vom 27.05.1978

Gemäß § 34 Abs. 4 Satz 1 Nr. 1 und Nr. 3 des Baugesetzbuches (BauGB) i.d.F.d.Bek. vom 08.12.1986 (BGBl. I S. 2191) in Verbindung mit Art. 23 und 24 der Gemeindeordnung für den Freistaat Bayern i.d.F.d.Bek. vom 26.10.1982 (BayRS 2020-1-1-I) erläßt die Gemeinde Rettenbach folgende dem Landratsamt Cham mit Schreiben vom 03.03.1993 angezeigte Satzung zur Änderung der Ortsabrundungssatzung vom 27.05.1978:

§ 1

Die Grenzen des im Sinne des § 34 Abs. 1 BauGB im Zusammenhang bebauten Ortsteiles Rettenbach werden, wie im beiliegenden Lageplan M 1:5000 durch Rotumrandung gekennzeichnet, festgelegt.

§ 2


Die Satzung tritt gemäß § 34 Abs. 5 letzter Satz in Verbindung mit § 22 Abs. 3, § 11 Abs. 3 und § 12 BauGB mit der Bekanntmachung in Kraft. Gleichzeitig tritt die Ortsabrundungssatzung vom 27.05.1978, soweit sie den Ortsteil Rettenbach betrifft, außer Kraft.

Rettenbach, den 14.01.1993

Gemeinde Rettenbach



(Piller)
1. Bürgermeister

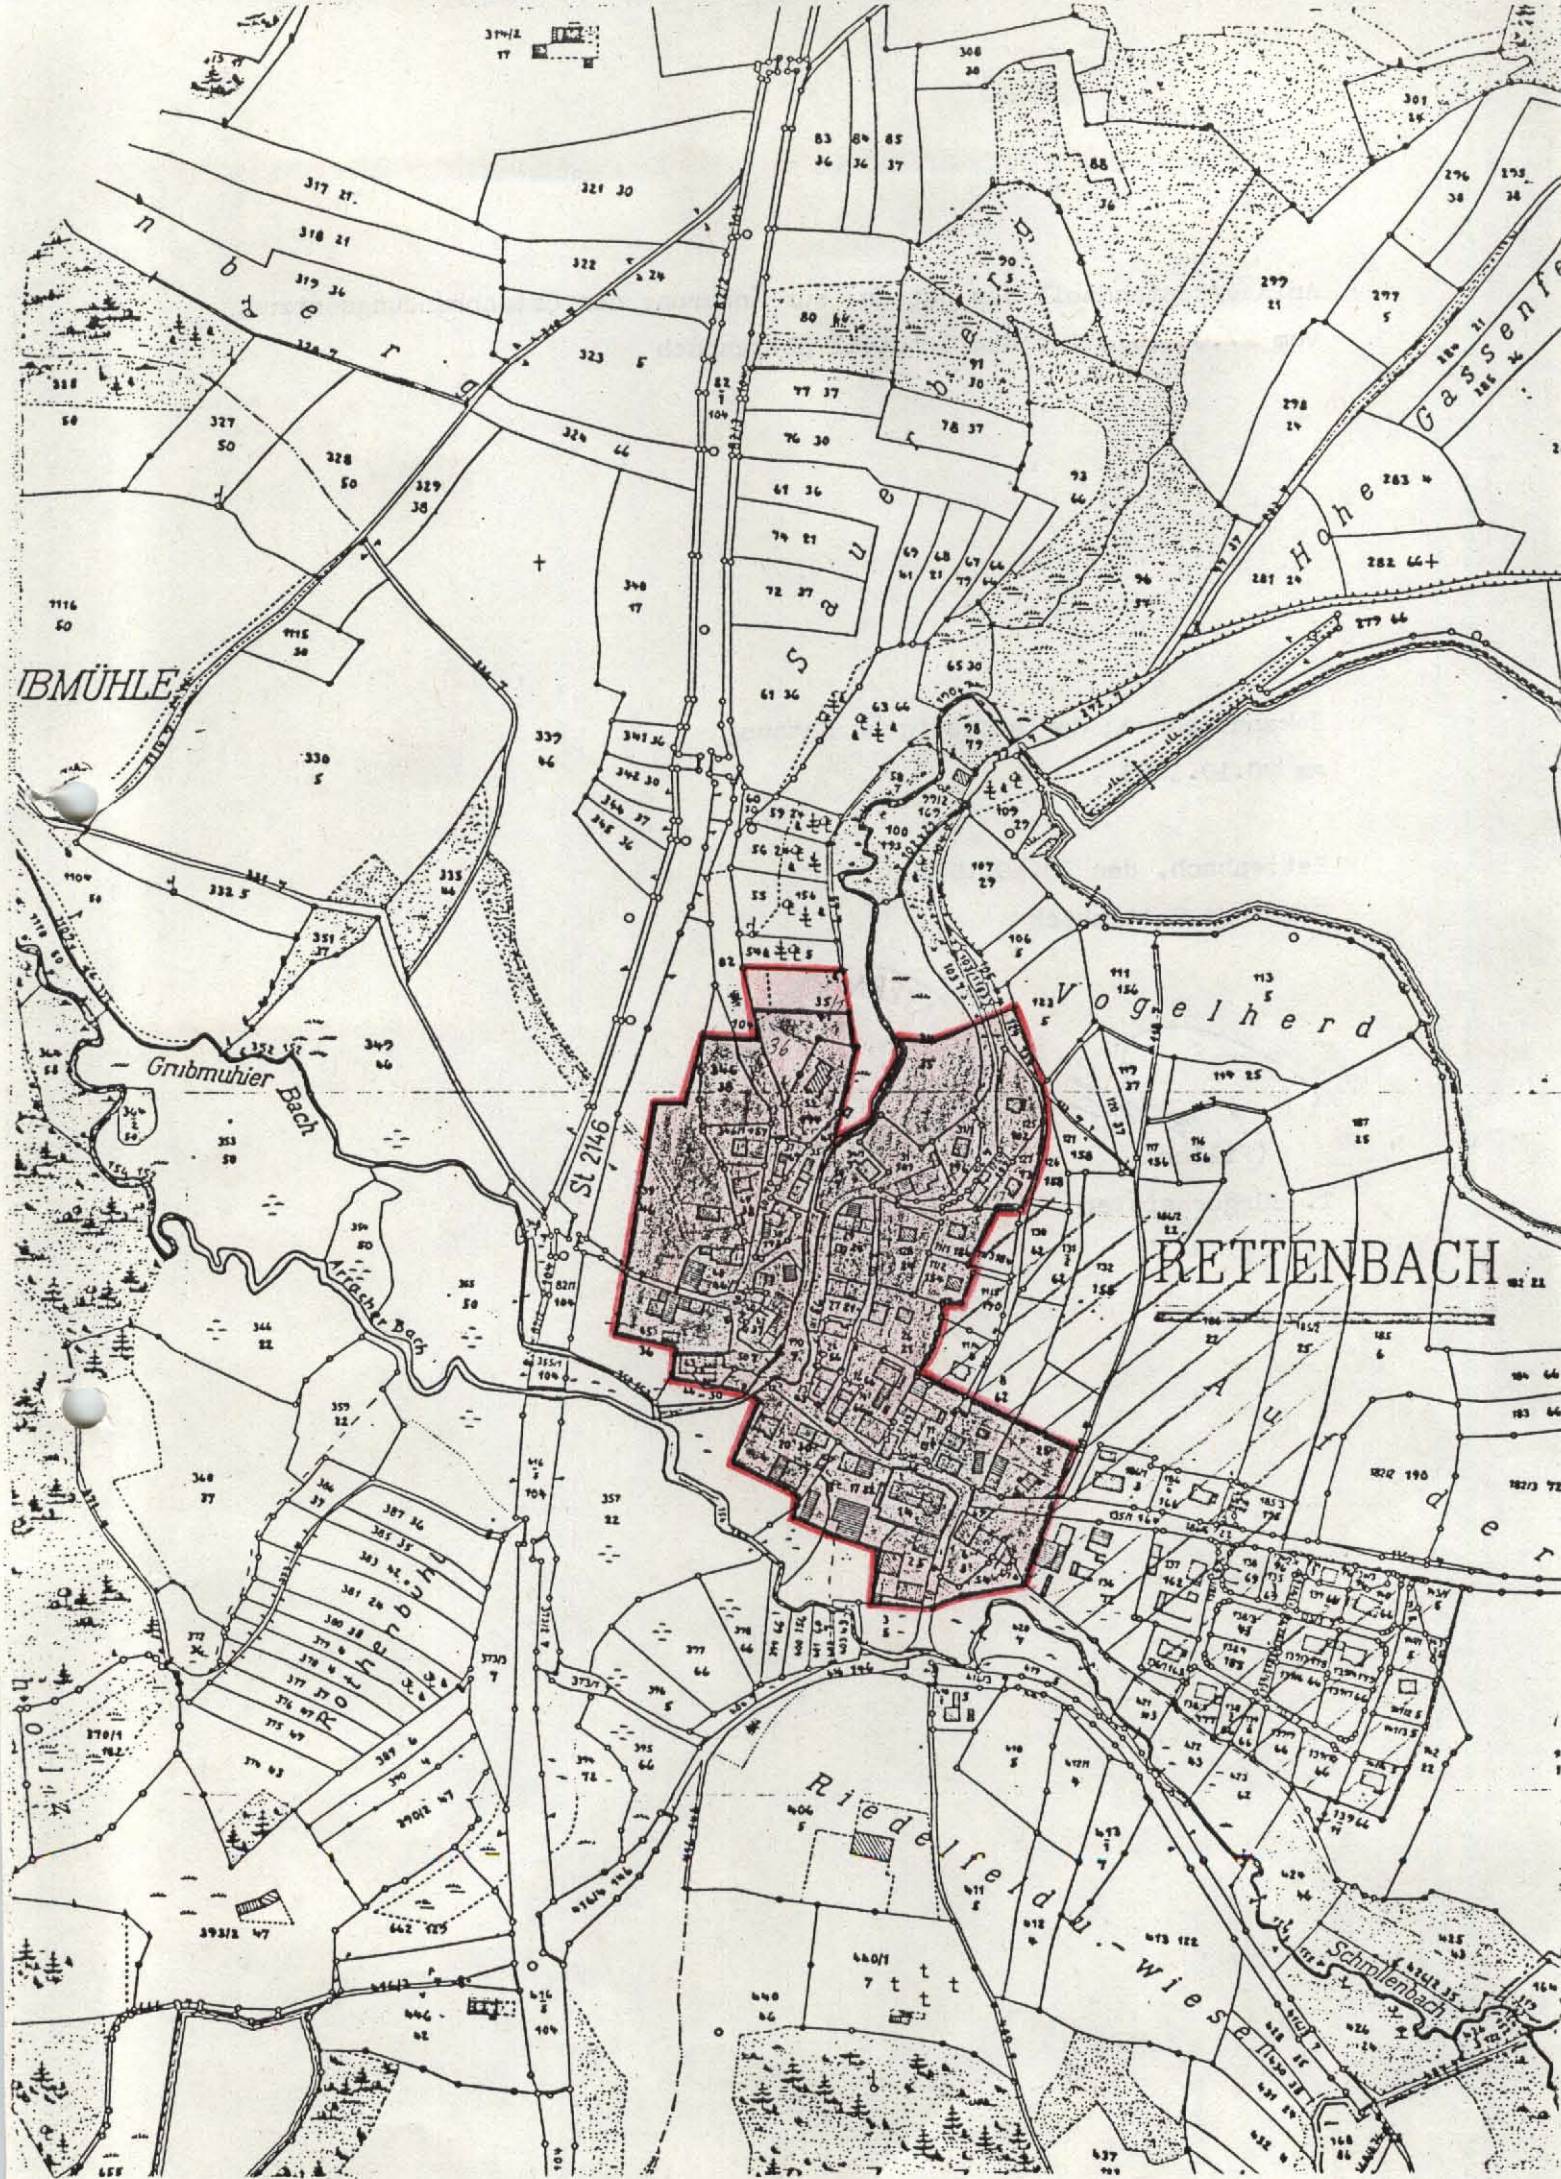

IBMÜHLE

Grimmühler Bach

RETTENBACH

Vogelherd

Riedelwies

Schlänbach

SL 2146

Hohel Gassen

317 21.
318 21
319 36
320 7

321 30

322 24

323 5

324 77

325 38

326 50

327 50

328 50

329 38

330 5

331 37

332 5

333 44

334 36

335 30

336 37

337 96

338 30

339 32

340 37

341 36

342 30

343 37

344 30

345 30

346 30

347 30

348 30

349 30

350 30

83 84 85
36 36 37

80 80

77 37

76 30

61 36

74 21

72 27

61 36

59 27

56 27

55 156

54 8

53 35

52 30

51 30

50 30

49 30

48 30

47 30

46 30

45 30

44 30

43 30

42 30

41 30

40 30

39 30

38 30

37 30

36 30

35 30

90 90

91 30

92 30

299 21

297 5

298 24

299 21

297 5

298 24

299 21

301 16

296 38

295 28

299 21

297 5

298 24

299 21

297 5

298 24

299 21

301 16

296 38

295 28

299 21

297 5

298 24

299 21

297 5

298 24

299 21

Anlage/Bestandteil der Satzung zur Änderung der Ortsabrundungssatzung
vom 27.05.1978 für den Ortsteil Rettenbach

Bekanntmachung der angezeigten Satzung
am 20.10.1993

Rettenbach, den 20.10.1993
Gemeinde Rettenbach



(Piller)

1. Bürgermeister

