

Vollzug des BBauG;  
Erlaß einer Ortsabrundungssatzung

Der Gemeinderat Rettenbach erläßt gem. § 34 Abs. 2 des Bundesbaugesetzes in der Fassung der Bekanntmachung vom 18.8.1976 (BGBl. I S.2256) in Verbindung mit Art. 23 und 24 der Gemeindeordnung für den Freistaat Bayern in der Neufassung vom 5.12.1973, geändert durch Gesetz vom 11.11.1974 (GVBl. S. 610) folgende

S A T Z U N G  
=====

§ 1

Die Grenzen der im Sinne des § 34 Abs. 1 BBauG im Zusammenhang bebauten Ortsteile

Rettenbach ✓  
Haag ✓  
Ebersroith ✓  
Aumbach ✓  
Langau ✓  
Herrnthann ✓  
Eitzenzell ✓  
Postfelden ✓  
Brieberg ✓  
Ruderszell ✓


der Gemeinde Rettenbach werden, wie in den als Anlagen 1 - 10 dieser Satzung beigefügten Lageplänen durch Rotumrandung gekennzeichnet, festgelegt.

§ 2

Diese Satzung tritt gem. § 34 Abs. 2 letzter Satz in Verbindung mit § 216 Abs. 2 Satz 2 und § 12 BBauG mit der Bekanntmachung der Genehmigung dieser Satzung in Kraft.





Rettenbach, den 27. Mai 1978

Gemeinde Rettenbach

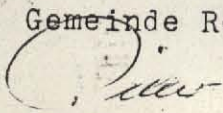  
Bürgermeister (Piller) 1. Bürgermeister





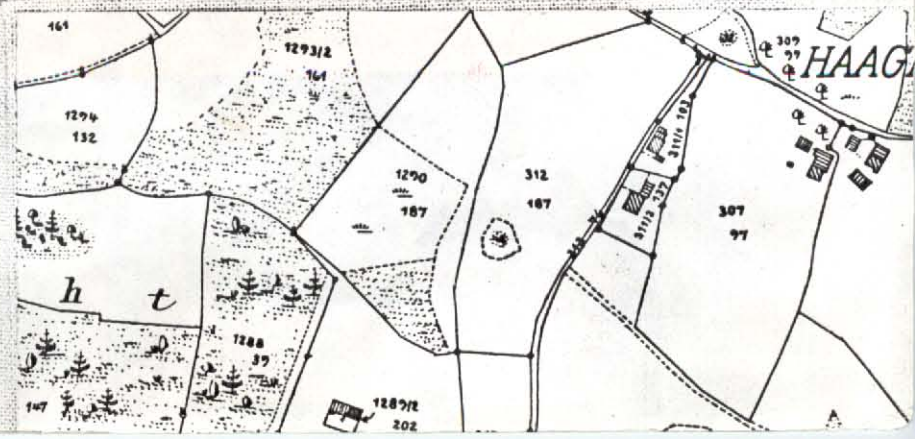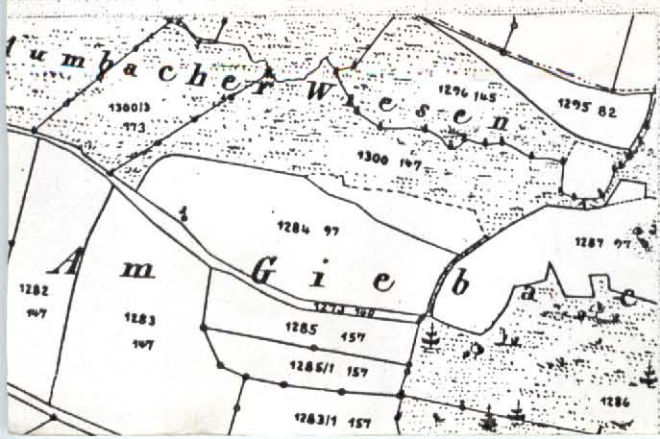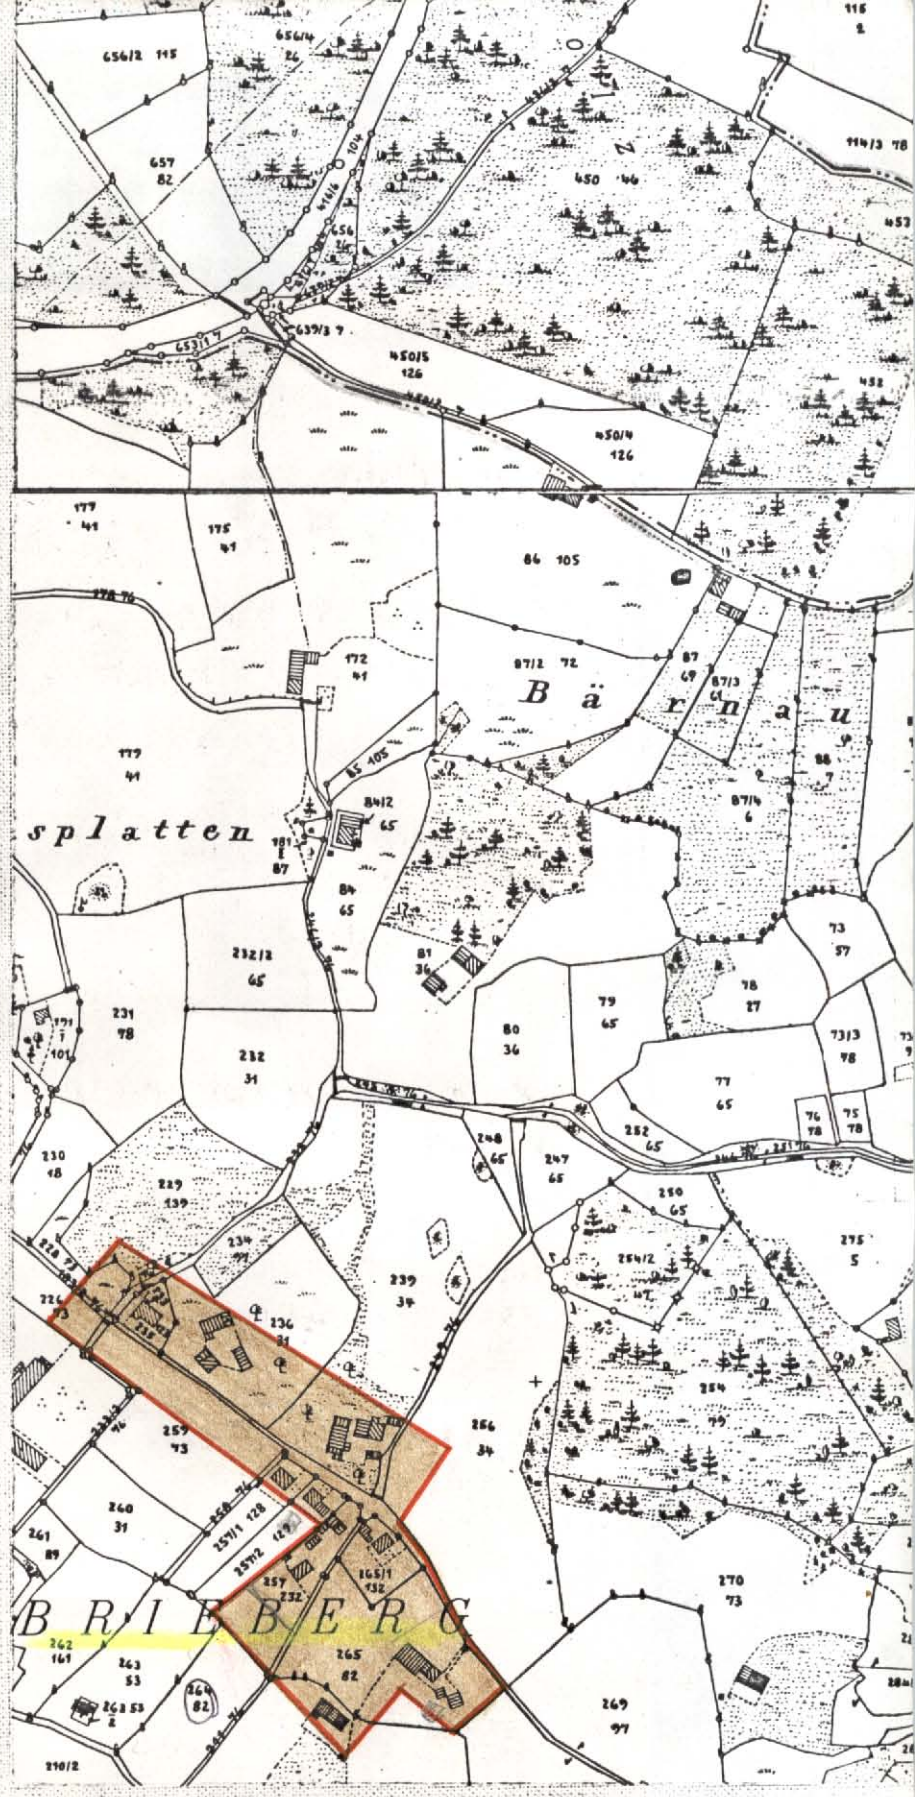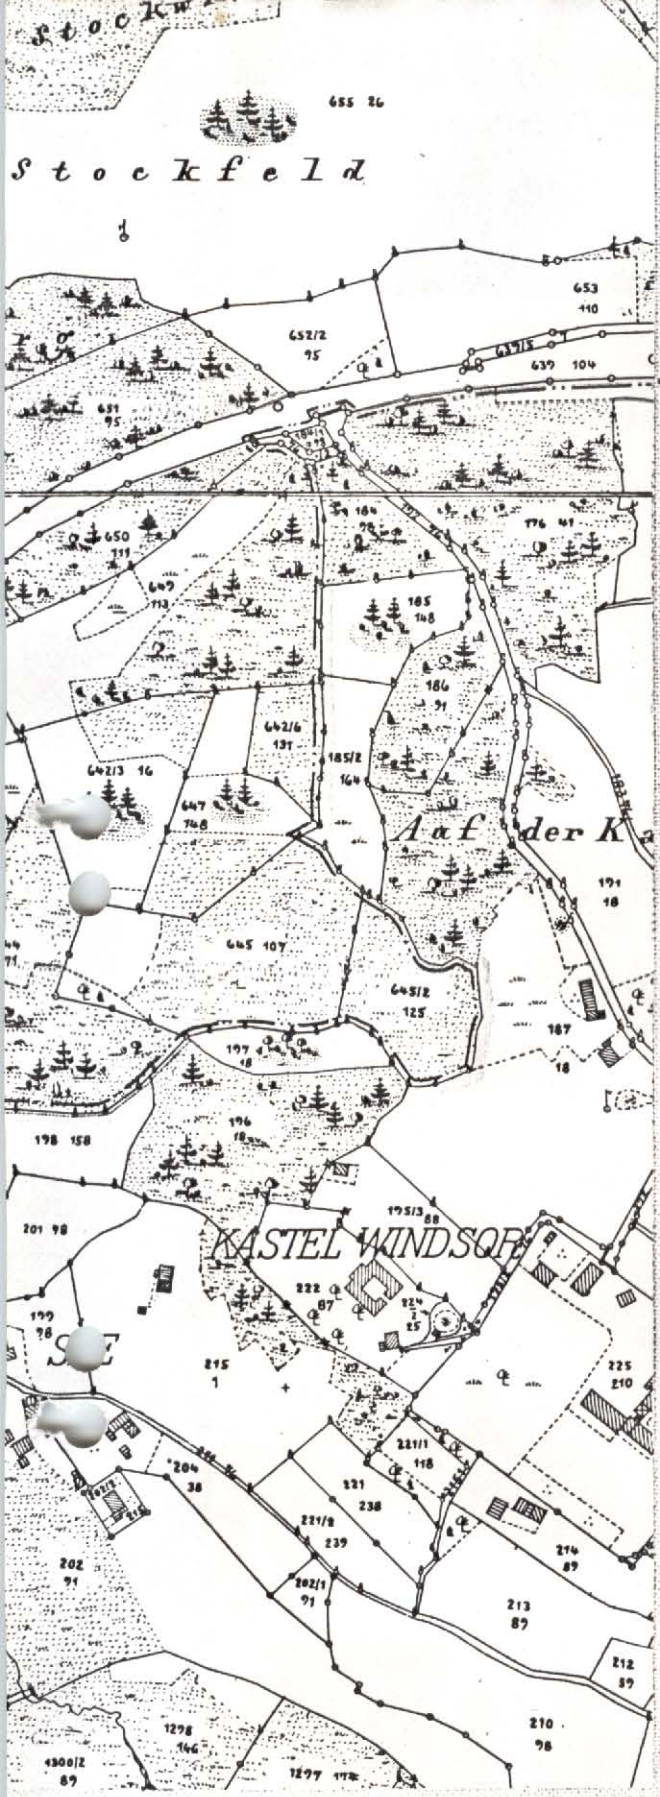



Anlage Nr. 9

zur Ortsabrundungssatzung gem. § 34 Abs.2  
BBauG

für die Ortschaft **Brieberg**

der Gemeinde Rettenbach

vom **27. Mai 1978**



genehmigt durch das Land- Cham, den 15.6.1978

Landratsamt Cham

den 15.6.1978

.....  
Thurner, ORR

Bekanntmachung der genehmigten

Satzung am: **5. Juli 1978**

**8411 Rettenbach**

**22. Aug. 1978**

..... den .....



Gemeinde Rettenbach

.....  
Unterschrift

1. Bürgermeister