

Deckblatt

O.Nr. 22.01 Zettisch

S a t z u n g

Der Gemeinderat Rimbach erläßt gem. § 34 Abs. 2 des Bundesbaugesetzes (BBauG) in der Fassung der Bekanntmachung vom 18. 8. 1976 (BGBl. I S. 2256) in Verbindung mit Art. 23 und 24 der Gemeindeordnung für den Freistaat Bayern vom 25. 1. 1952 (BayBS I S. 461) folgende

S a t z u n g



§ 1

Der im Zusammenhang bebaute Ortsteil Zettisch der Gemeinde Rimbach im Sinne des § 34 Abs. 1 BBauG wird, wie in dem als Anlage Nr. 1 dieser Satzung beigefügten Lageplan M 1 : 1000 durch Rotumrandung gekennzeichnet, abgegrenzt.

§ 2

Diese Satzung tritt mit ihrer Bekanntmachung in Kraft.

Rimbach, 11. November 1977



Gemeinde Rimbach
[Signature]
(1. Bürgermeister)

Genehmigungsvermerk:

Diese Satzung wurde mit Schreiben des Landratsamtes Cham vom 23.11.77 Sg.51-610 gem. § 34 Abs. 2 Satz 3, § 6 Abs. 2 bis 4 BBauG i.V.m. § 3 Nr. 7 der Delegationsverordnung vom 28.1.1977 (GVBl. Nr. 4/1977 S.67) genehmigt.

Rimbach, den ...12.12.1977.....
Gemeinde Rimbach



[Signature]
1. Bürgermeister

Vermerk über Bekanntmachung:


Die Genehmigung der Satzung wurde in der Zeit vom 12.12.1977
bis 28.4.1978... durch Anschlag an der Amtstafel ortsüblich
bekannt gemacht. Auf die Rechtsfolgen des § 155 a Sätze 1 u. 2
BBauG wurde hingewiesen.

Rimbach, den 28.4.1978
Gemeinde Rimbach




.....
1. Bürgermeister

GEMEINDE RIMBACH BEBAUUNGSVORSCHLAG I.

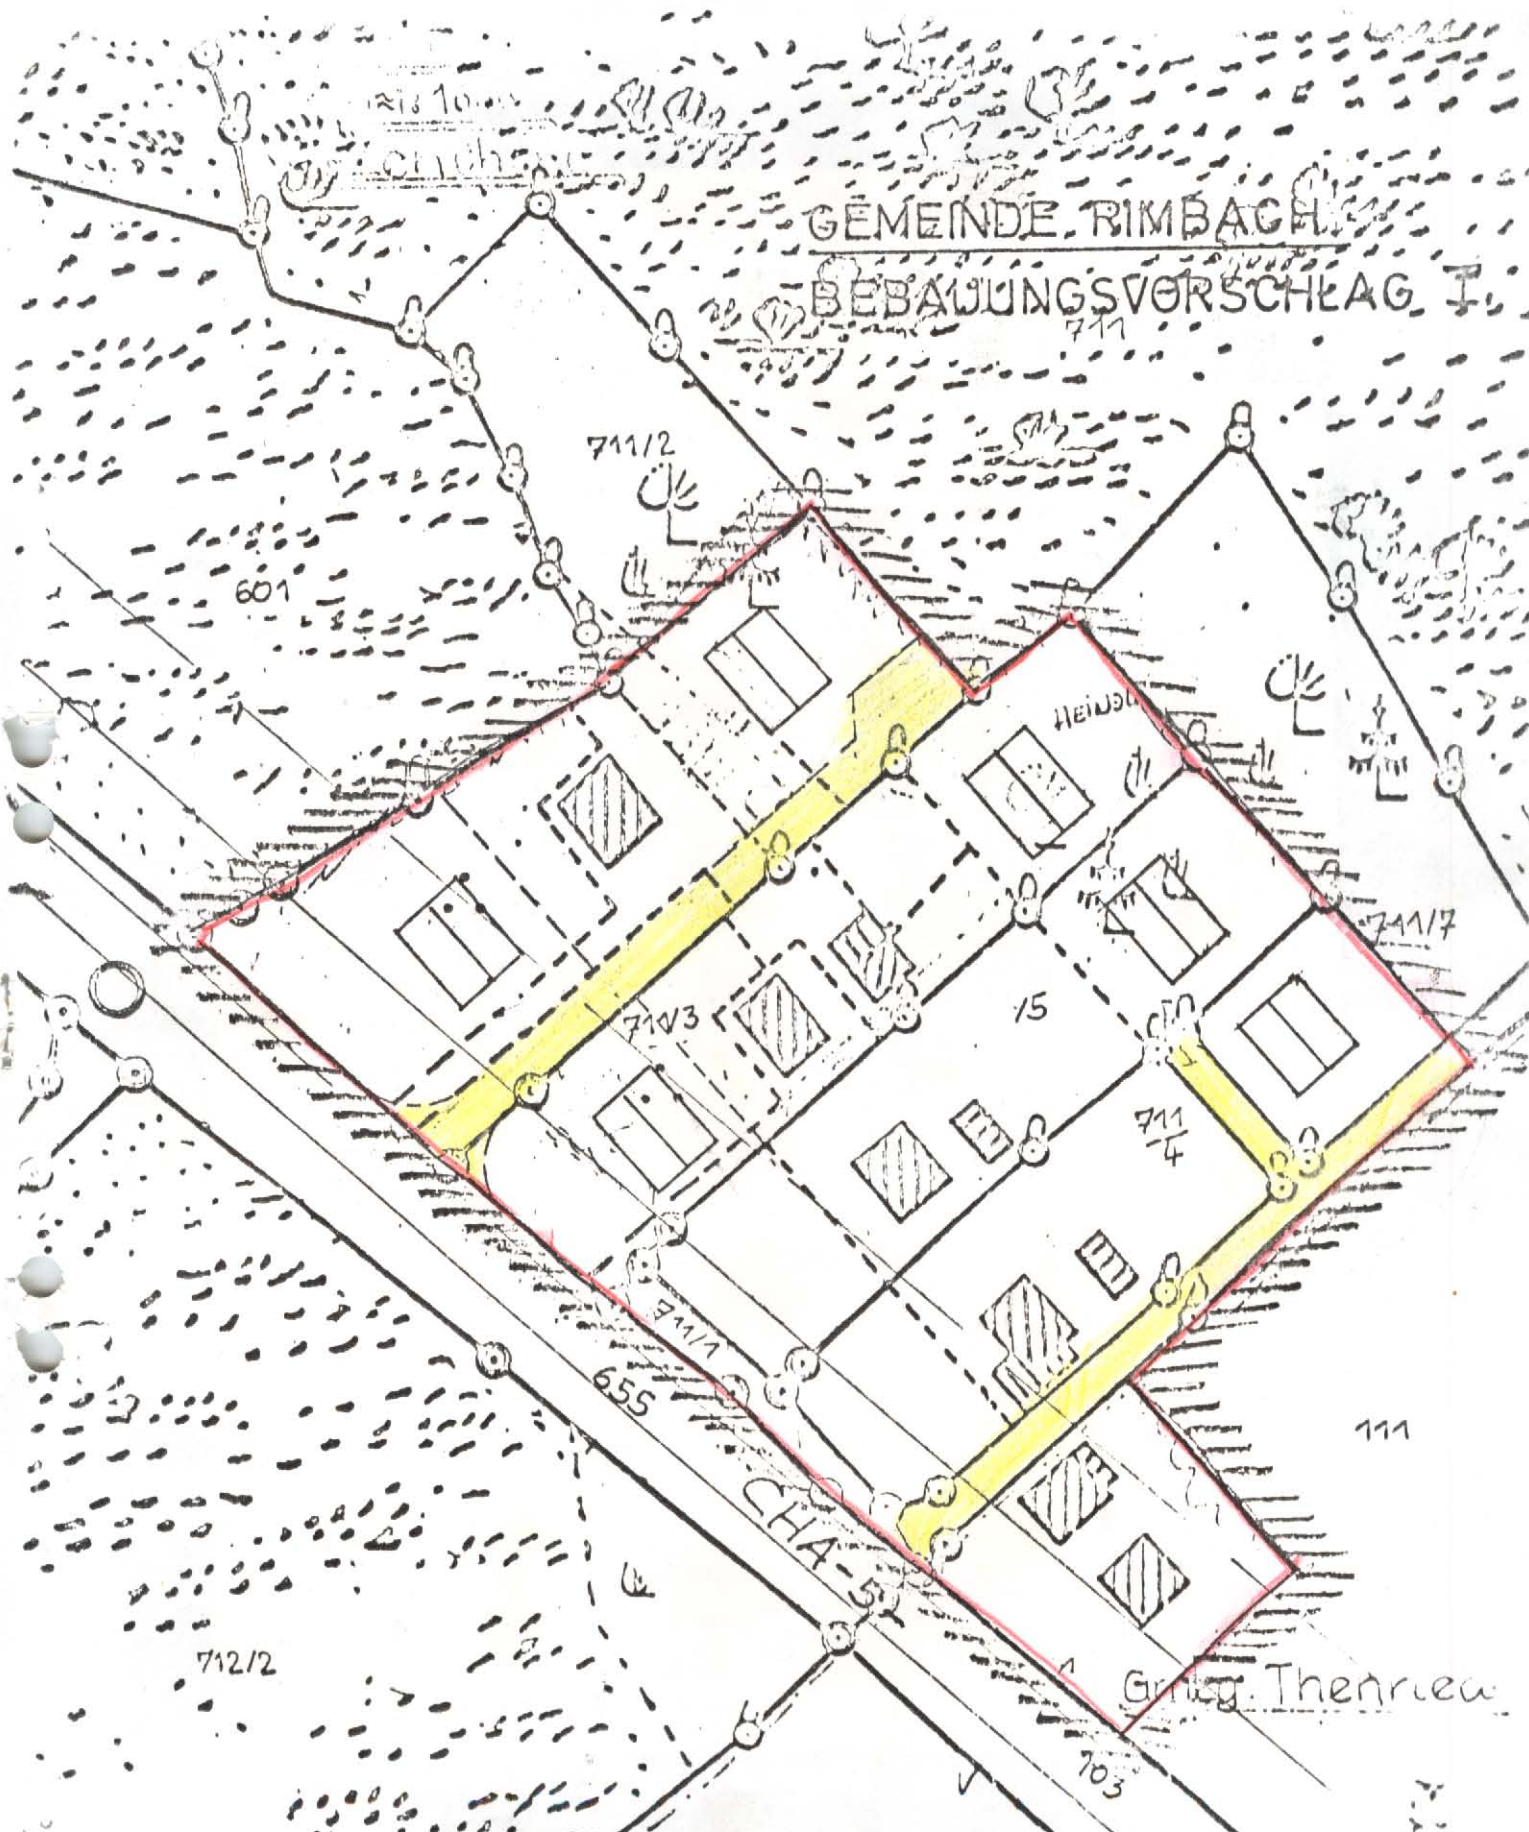

Landratsamt Cham
 - Techn. Abt. Hochbau -
 Cham, 14.7.1977
 A. A.

Im Auftrag von ...
 ...
 ...
 ...
 ...

Anlage Nr. 1

zur Ortsabrundungssatzung gem. § 34 Abs. 2
BBauG

für den Ortsteil Zettisch

der Gemeinde Rimbach

vom 11.11.1977

Genehmigt durch das Land-
ratsamt Cham

Cham, den 23.11.1977

am: 23.11.1977

Thurner, ORR

Bekanntmachung der ge-
nehmigten Satzung am: 12.12.1977

Rimbach den 12.12.1977

Gemeinde Rimbach



.....

Unterschrift
1. Bürgermeister

Deckblatt

O.Nr. 22.01.I Zettisch 1. Änderung

O.Nr. 22.01.I
Bestandskraft: "23.08.2010"
Sg. 50

Satzung zur 1. Änderung der Ortsabrundungssatzung Zettisch

Gemäß § 34 Abs. 4 Nr. 1 des Baugesetzbuches (BauGB) i. V. m. Art. 23 und 24 der Gemeindeordnung für den Freistaat Bayern (GO) hat der Gemeinderat Rimbach in seiner Sitzung vom 08.04.2010 folgende Satzung zur 1. Änderung der Ortsabrundungssatzung Zettisch vom 11.11.1977 beschlossen:

§ 1

Änderungsbereich

Das Grundstück Fl.Nr. 711/1 wird aus dem Geltungsbereich der Ortsabrundungssatzung Zettisch vom 11.11.1977 herausgenommen. Der Änderungsbereich ist im Lageplan M 1:5000 und im Lageplan M 1:1000 rot und schwarz gekennzeichnet. Diese Lagepläne sind Bestandteil der Änderungssatzung.

§ 2

Inkrafttreten

Die Satzung zur 1. Änderung der Ortsabrundungssatzung Zettisch vom 11.11.1977 tritt mit der ortsüblichen Bekanntmachung nach § 10 Abs. 3 Baugesetzbuch in Kraft.

Rimbach, 08.04.2010
Gemeinde Rimbach



Amberger
1. Bürgermeister






Geobasdaten: © Bayerische Vermessungsverwaltung
 (www.geodaten.bayern.de)
 Datenaufbereitung: Landratsamt Cham
 (www.landkreis-cham.de)
 Rechtlicher Hinweis der Bayerischen Vermessungsverwaltung
 „Die Darstellung der Flurkarte ist als Eigentumsnachweis nicht geeignet.“

Erweiterte Katasterauskunft

1:1.000^c



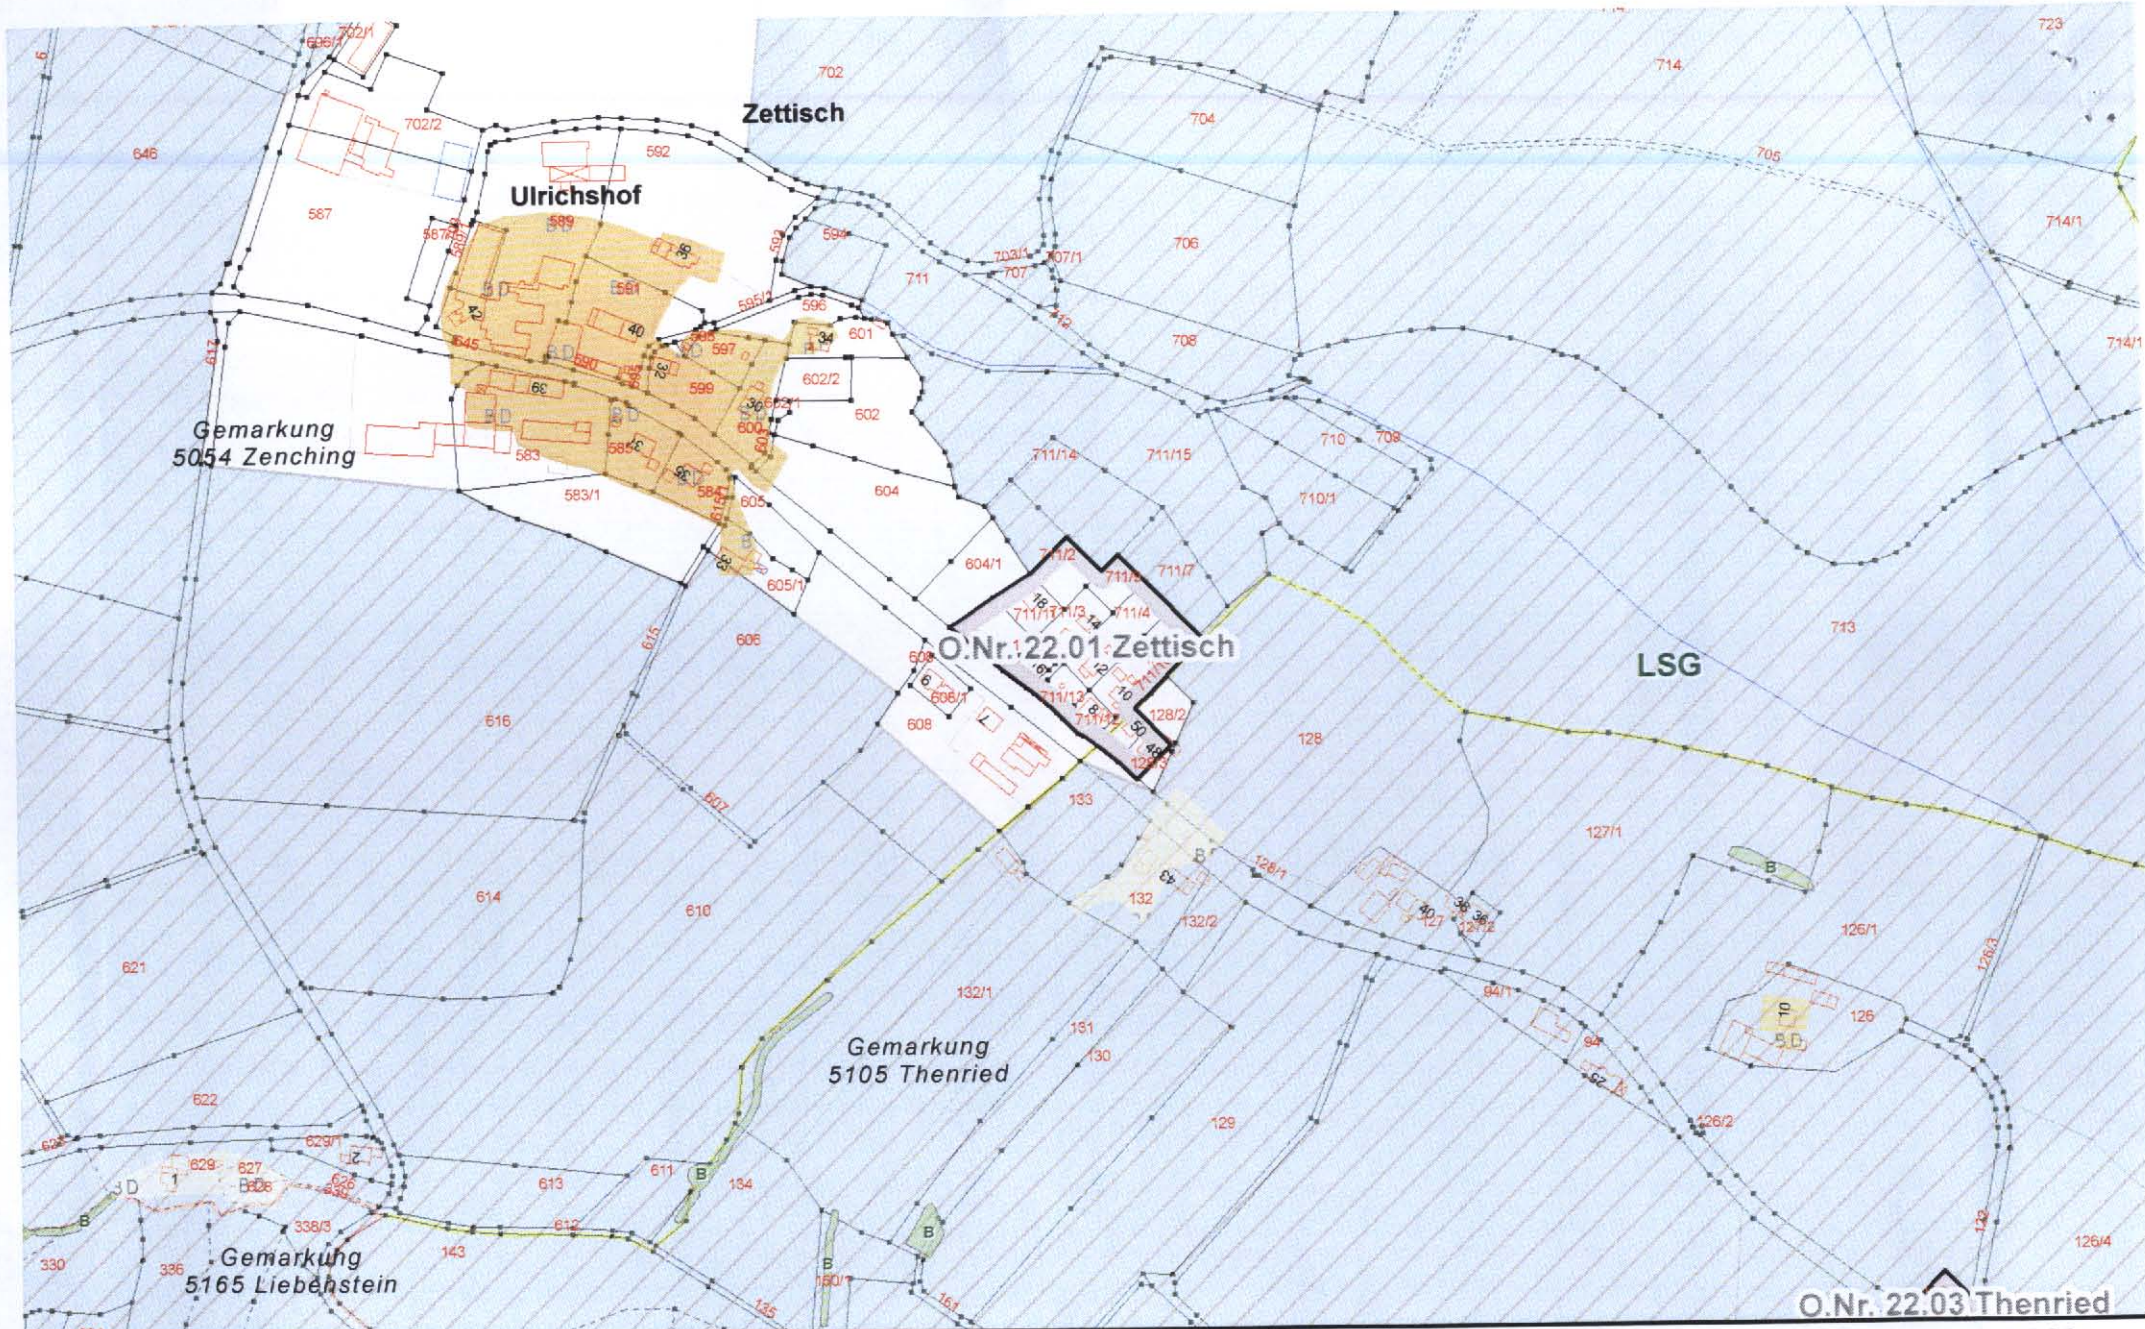

Geobasedaten: © Bayerische Vermessungsverwaltung
 (www.geodaten.bayern.de)
 Datenaufbereitung: Landratsamt Cham
 (www.landkreis-cham.de)
 Rechtlicher Hinweis der Bayerischen Vermessungsverwaltung:
 „Die Darstellung der Flurkarte ist als Eigentumsnachweis nicht geeignet.“

Erweiterte Katasterauskunft

1:5.000

