

Satzung

zur Festlegung der Abrundung des im Zusammenhang bebauten Ortsteiles Raindorf

Aufgrund des § 34 Abs. 4 Nr.3 des Baugesetzbuches (BauGB) i. d. F. vom 27.08 1997 (BGBl. I S. 2141, ber. 1998 S. 137), zuletzt geändert durch Art. 12 des Gesetzes vom 23.07.2002 (BGBl. I S. 2850), i. V. m. Art. 23 und 24 der Gemeindeordnung (GO) i. d. F. der Bekm. v. 22. August 1998 (GVBl. S. 796, BayRS 2020-1-1-I) hat der Gemeinderat der Gemeinde Runding in seiner Sitzung vom 11.12.2003 folgende Satzung beschlossen:

§ 1

Gegenstand

Die Grenzen für den Abrundungsbereich „Raindorf-Nord“ werden festgelegt.

§ 2

Abrundung

Der im Zusammenhang bebaute Ortsteil Raindorf wird durch folgende Außenbereichsgrundstücke abgerundet:

Teilflächen aus den Grundstücken Fl. Nrn. 124, 125 und 126 der Gemarkung Raindorf.

§ 3

Räumlicher Geltungsbereich

Die Grenzen des Abrundungsbereiches „Raindorf-Nord“ sind im Lageplan vom 11.12.2003 (M=1:1000) dargestellt. Dieser ist Bestandteil der Satzung.


§ 4

In-Kraft-Treten

Diese Satzung tritt mit der ortsüblichen Bekanntmachung nach § 10 Abs. 3 BauGB in Kraft.



Beispiel für den Aufbau einer zweireihigen Schutzpflanzung für feuchtere Standorte

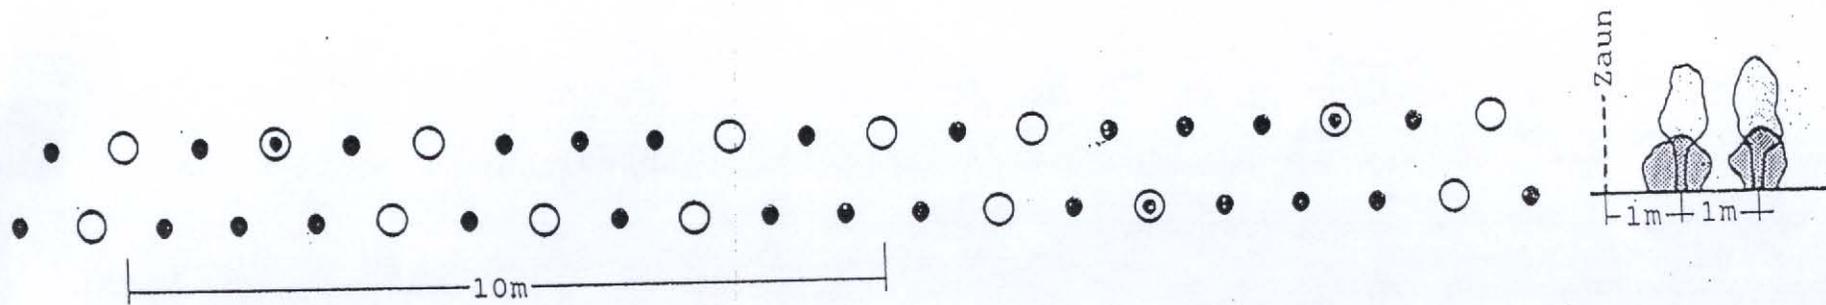

Pflanzbedarf für 1 Reihe (100m)

- ⊙ 6 Heister 150/200 4-6j. 2 x v.
- 32 leichte H. 100/150 3-5j. 1 x v.
- 62 Sträucher 60/100 - 100/150 2 x v.


~~Stieleiche, Berg- u. Spitzahorn, Esche, Knackweide,
Schwarzerle, Traubenkirsche, Holunder, Eberesche,
Heckenkirsche, Weißdorn, Hasel, Gemeiner
Schneeball, Hartriegel, Pfaffenhütchen, Faulbaum,
Ürchenweide~~

Pflanzbedarf für 100 lfm Schutzpflanzung

- ~~12 Heister~~
- 64 leichte Heister
- 124 Sträucher

Quelle: LBP BL 4.4

Raindorf

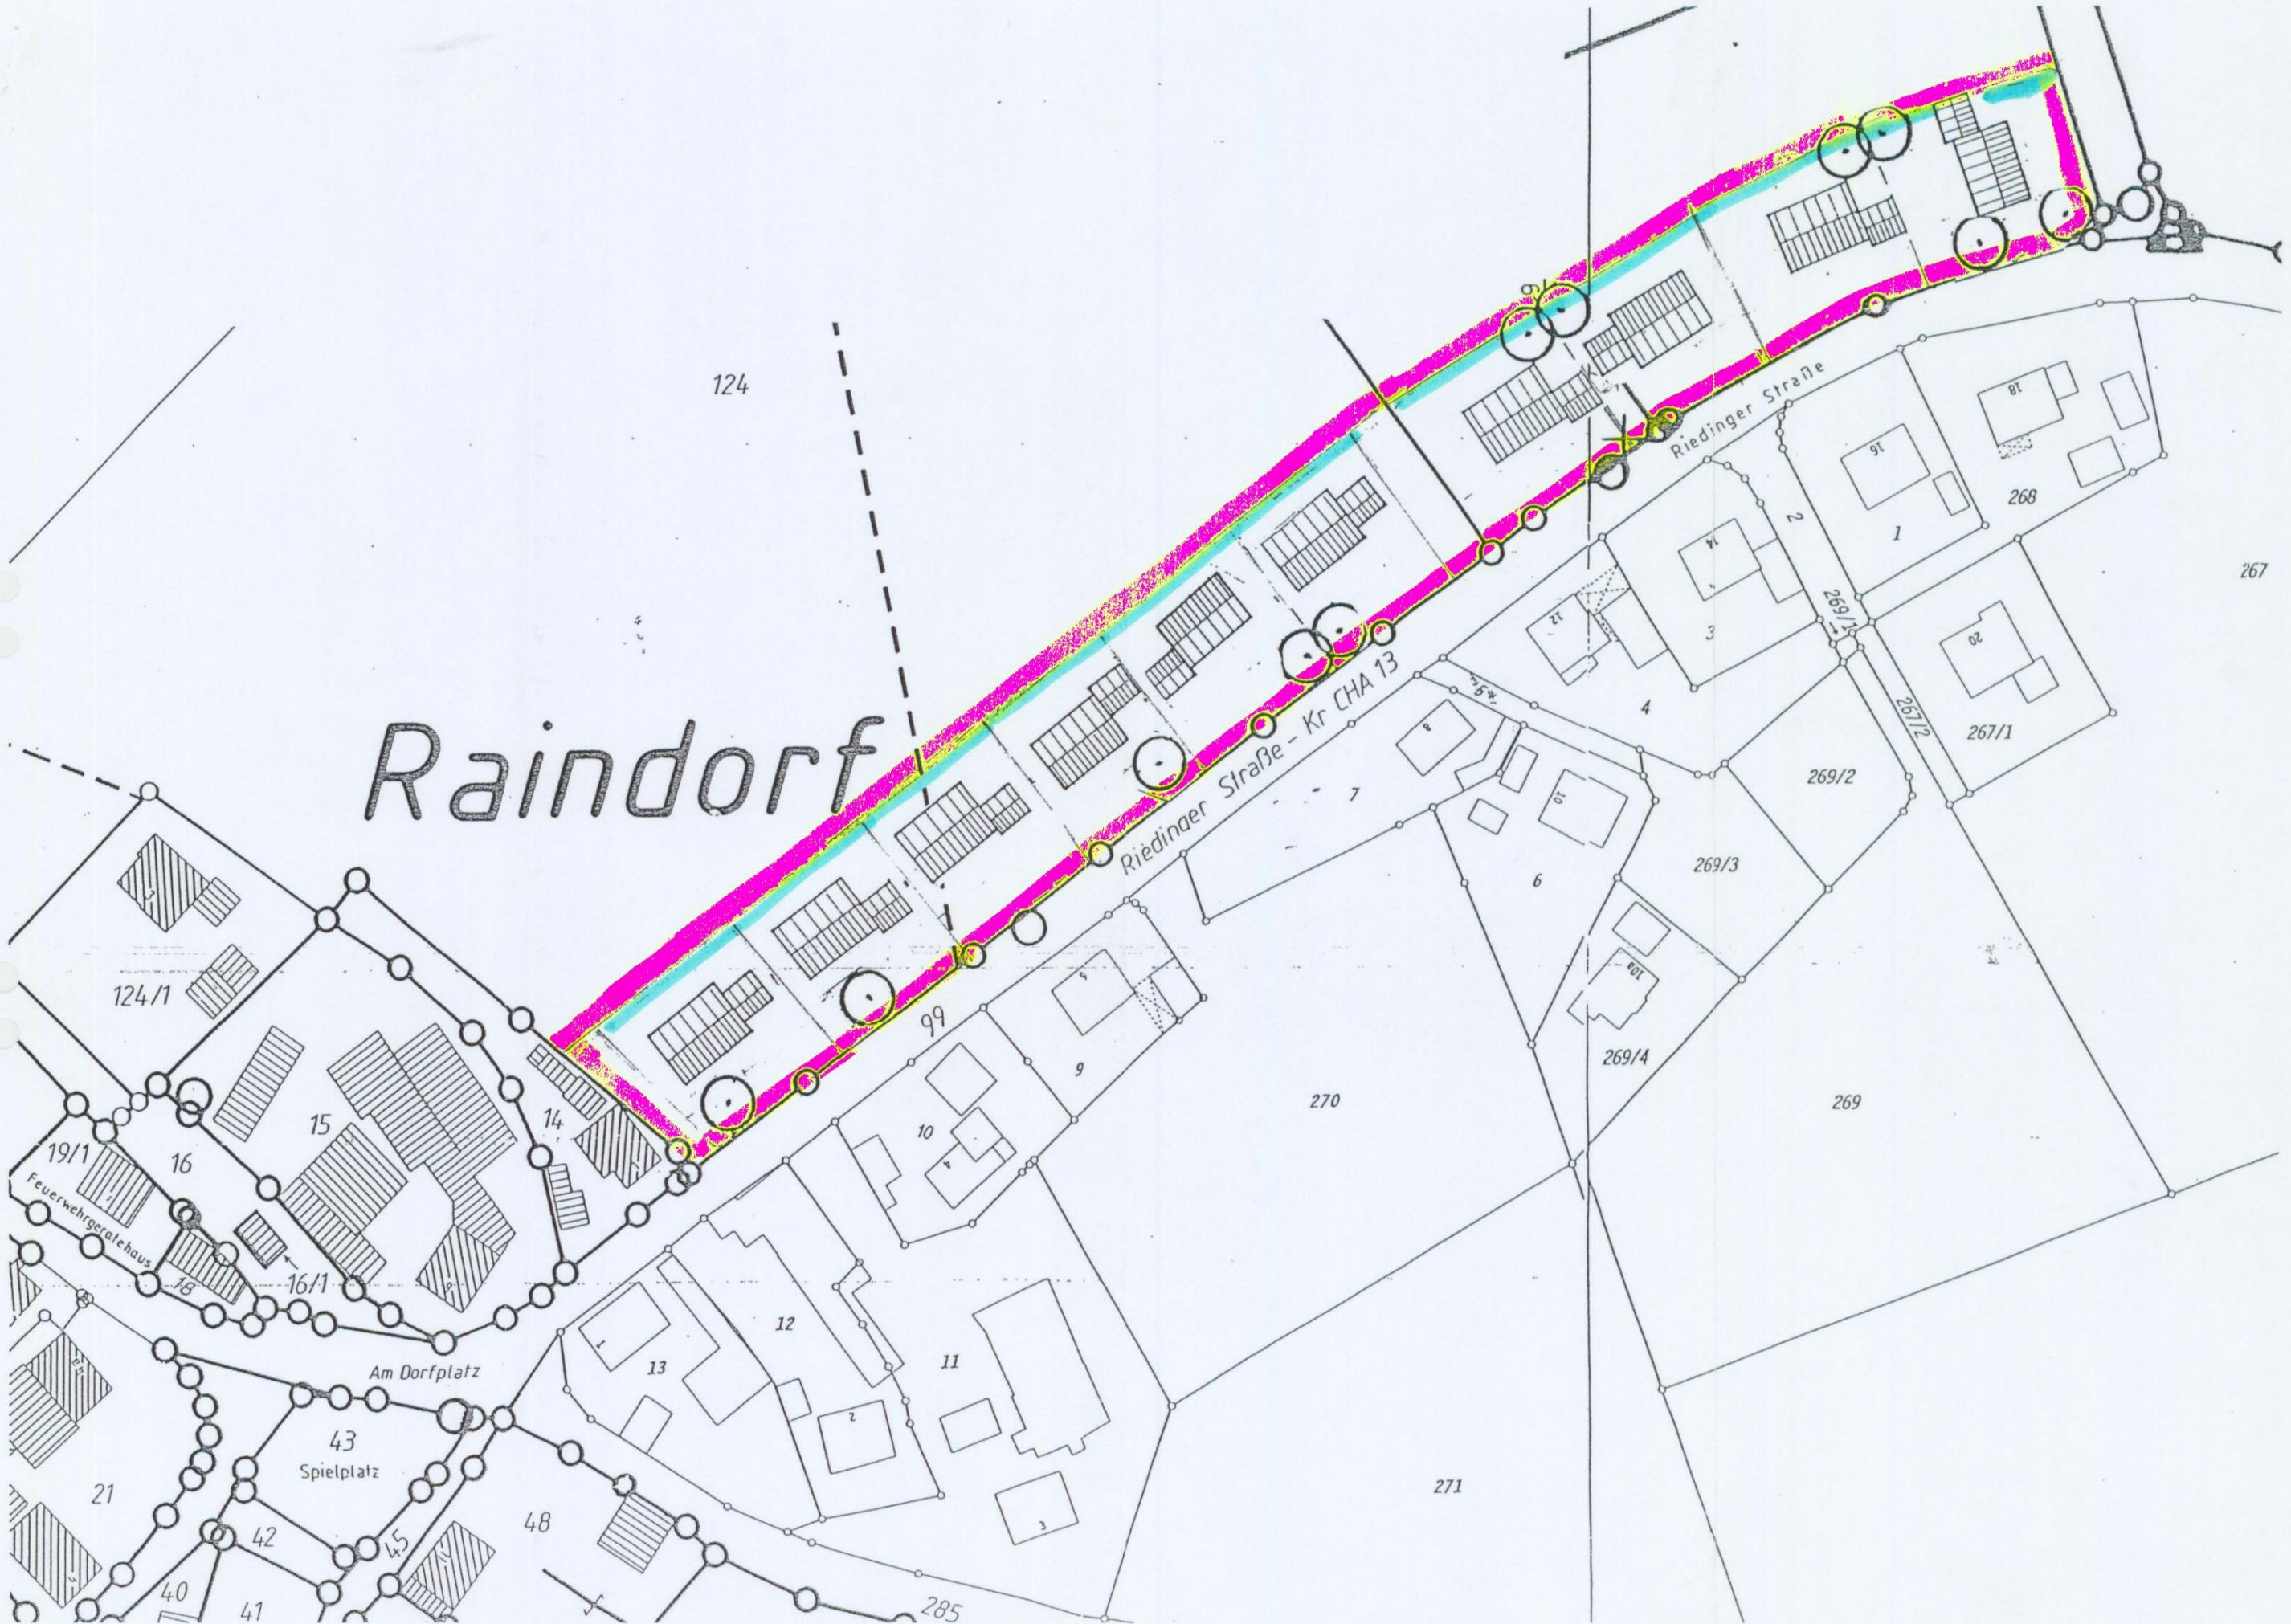

124

267

124/1

15

16

43
Spielplatz

21

42

41

48

13

12

11

10

9

6

269/3

269/2

269/1

267/1

270

269

271

285

Riedinger Straße - Kr CHA 13

Riedinger Straße

19/1
Feuerwehrgaragehaus