

Deckblatt

O.Nr. 26.01 Trosendorf

S a t z u n g :

Der Gemeinderat Loitendorf erläßt gem. § 34 Abs. 2 des Bundesbaugesetzes in der Fassung der Bekanntmachung vom 18.8.1976 (BGBl. I S.2256) in Verbindung mit Art. 23 und 24 der Gemeindeordnung für den Freistaat Bayern in der Neufassung vom 5.12.1973, geändert durch Gesetz vom 11.11.1974 (GVBl. S. 610) folgende

S a t z u n g :

§ 1

Die Grenzen der im Sinne des § 34 Abs. 1 BBauG im Zusammenhang bebauten Ortsteile

Loitendorf u.

Trosendorf

der Gemeinde Loitendorf werden, wie in den als Anlagen Nr. 1- dieser Satzung beigefügten Lageplänen M 1:5000 durch Rotumrandung gekennzeichnet, festgelegt.

§ 2

Diese Satzung tritt gem. § 34 Abs. 2 letzter Satz i.V.m. § 16 Abs. 2 Satz 2 und § 12 BBauG mit der Bekanntmachung der Genehmigung dieser Satzung in Kraft.

Loitendorf, den 25.4.78
Gemeinde Loitendorf

.....
1. Bürgermeister

Genehmigt mit Bescheid des
Landratsamtes Cham

am: 26.4.78

Cham, den 26.4.78

.....
Thurner
Oberregierungsrat


Hiermit wird bestätigt, daß gem. Bekanntmachung der Gemeinde Loitendorf vom 26.04.1978 der genehmigte Plan zur Ortsabrundung und die Ortsabrundungssatzung vom 26.04.1978 in der Gemeindeverwaltung Loitendorf und ab 01.05.1978 bis 15.05.78 im Rathause der Stadt Rötz während der allgemeinen Dienststunden öffentlich ausgelegt worden sind und dort von jedermann eingesehen werden konnten.



Rötz, den 16. 11. 1978
Verwaltungsgemeinschaft

[Handwritten signature]
(Zisler)

Gemeinschaftsvorsitzender

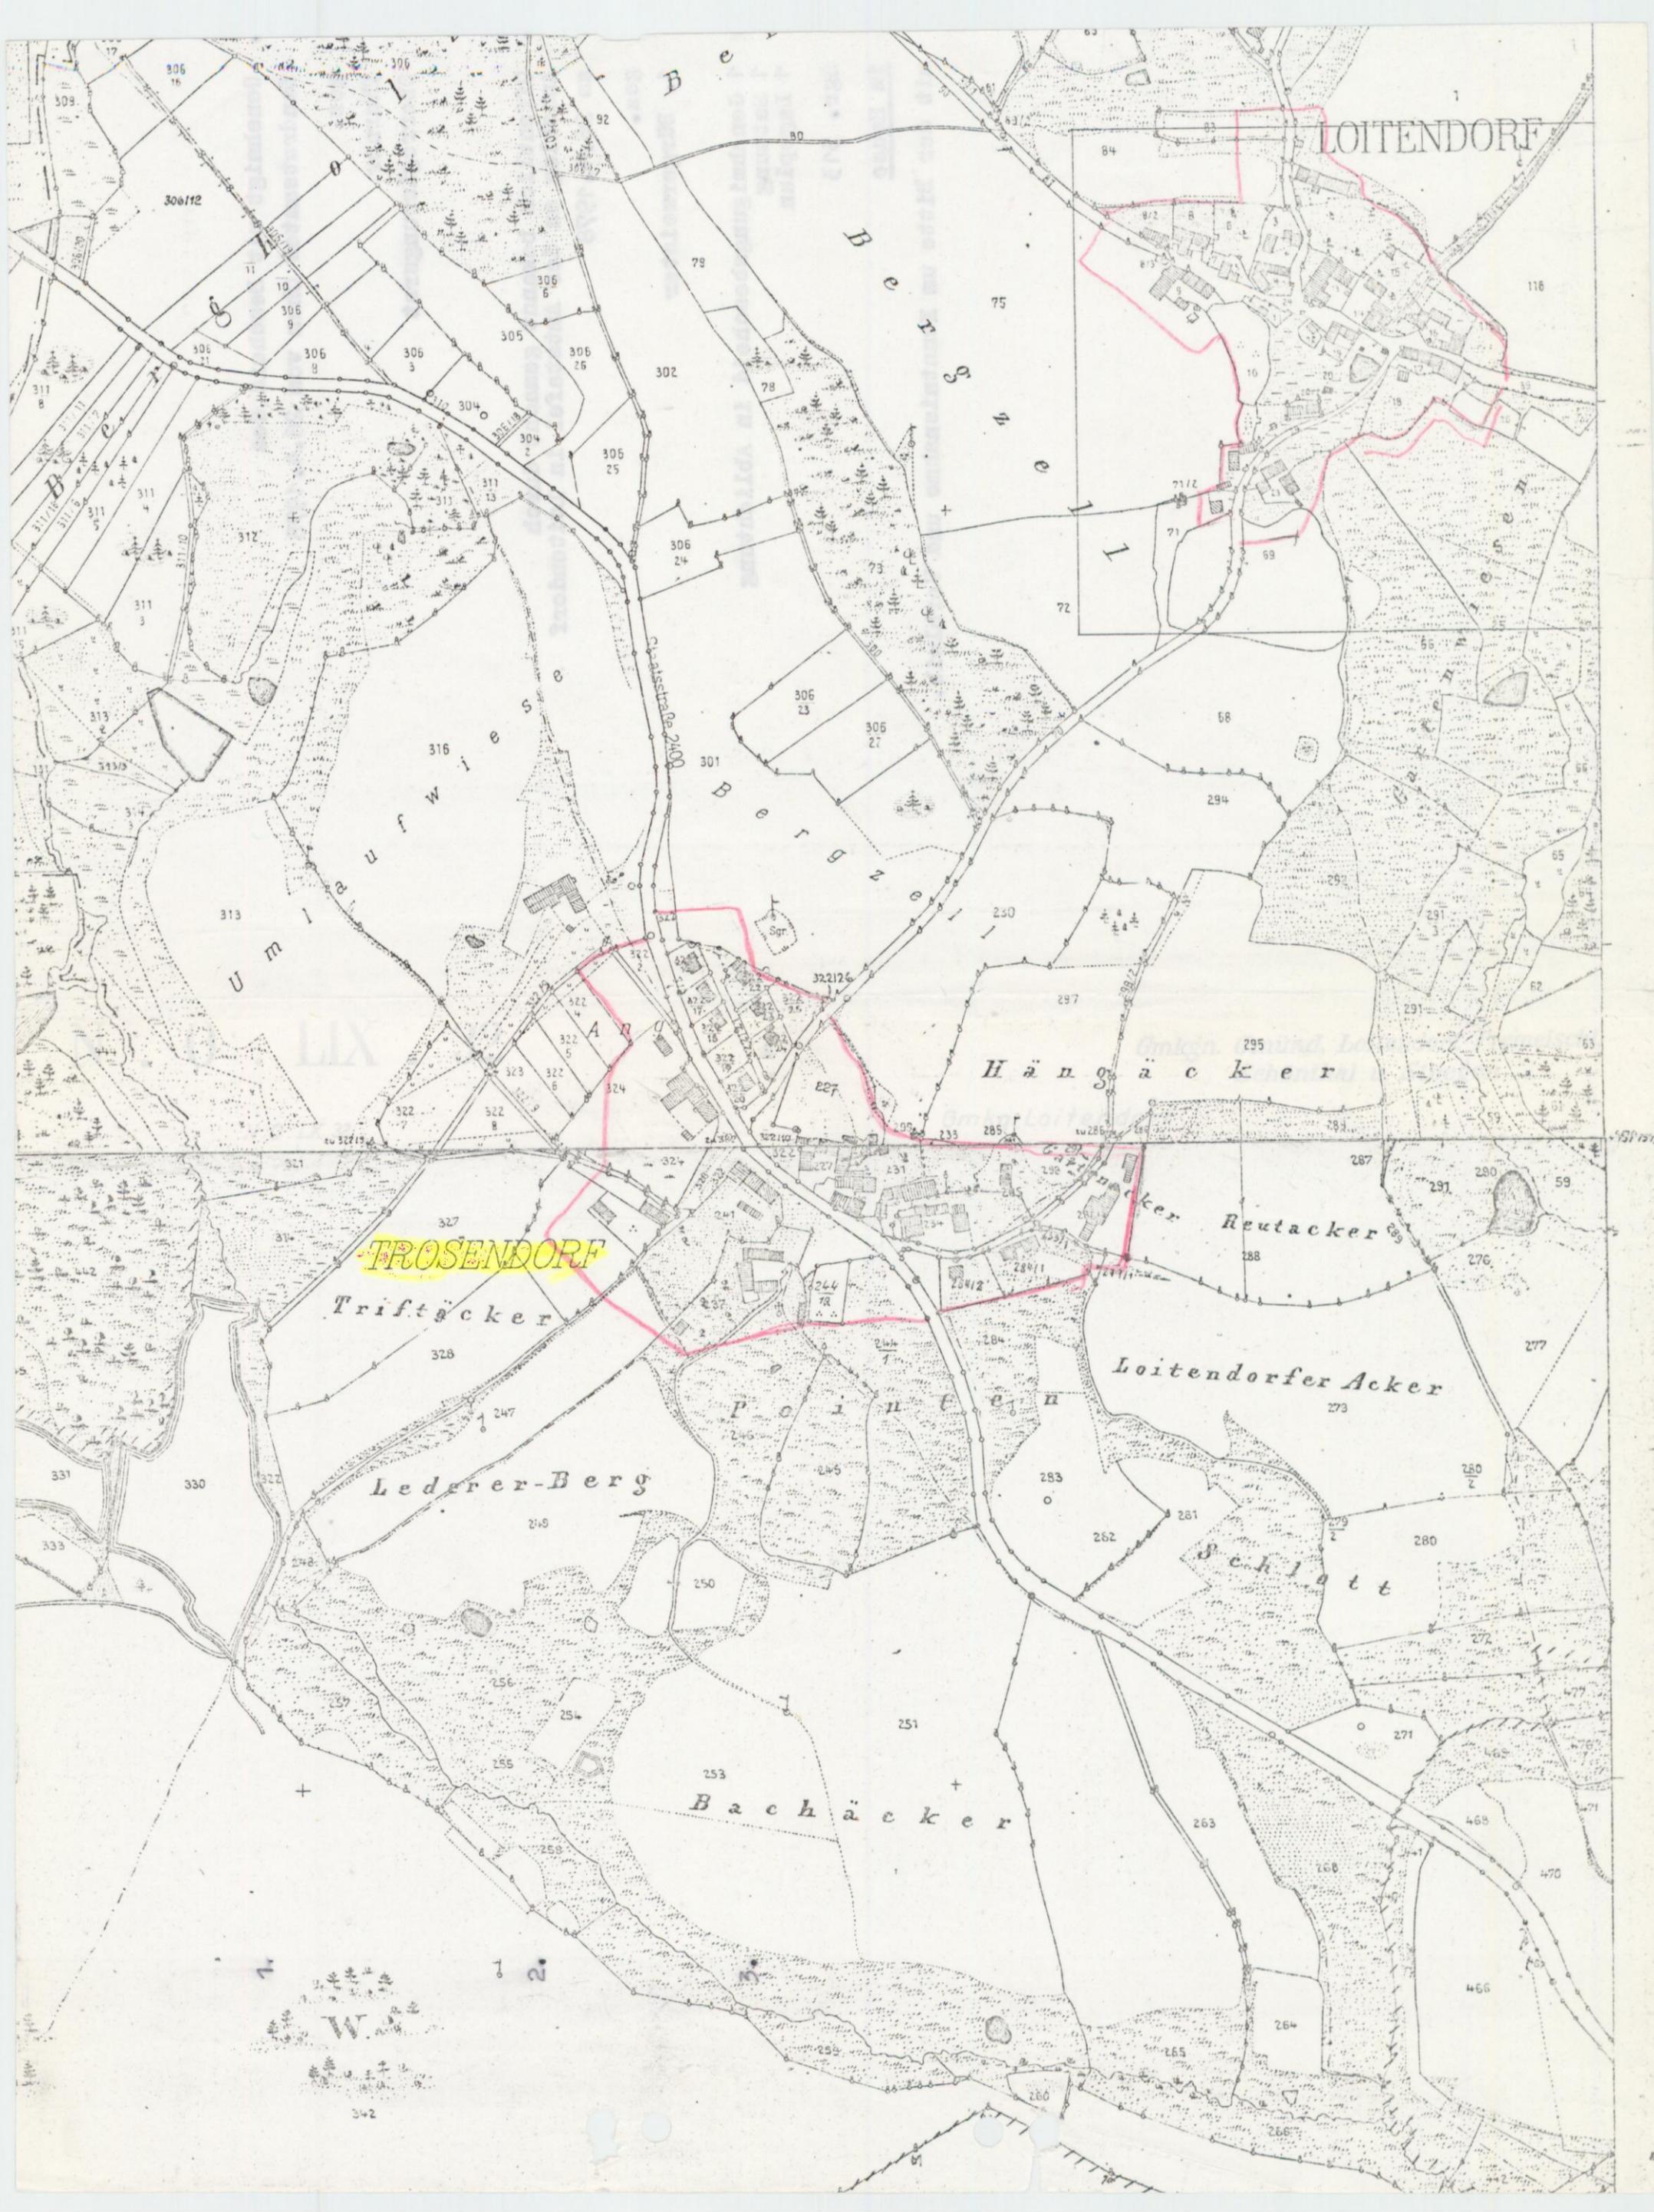

LOITENDORF

TROSENDORF

Hängäcker

Reutacker

Loitendorfer Acker

Schlatt

Bachäcker

Ledgerer-Berg

Triftäcker

Pointen

Umlaufwiese

Deckblatt

O.Nr. 26.01.I Trosendorf 1. Änderung

S a t z u n g

zur Änderung der Ortsabrundungssatzung der Gemeinde Schönthal für den Ortsteil Trosendorf vom 25.04.1978

Aufgrund des § 34 Abs. 4 Satz 1 Nr. 3 des Baugesetzbuches (BauGB) i.d.F. der Bek. v. 08.12.1986 (BGBl.I.S.2253) i.V.m. Art. 23 u. 24 der Gemeindeordnung (GO) für den Freistaat Bayern (i.d.F. der Bek. v. 06.01.1993) (GVBl.S.65, BayRS 2020-1-1-I) erläßt die Gemeinde Schönthal folgende dem Landratsamt Cham mit Schreiben vom 05.05.1994 angezeigte Satzung zur Änderung der Ortsabrundung für Trosendorf.

§ 1


Der Geltungsbereich - die Grenze - des im Sinne des § 34 Abs. 4 Nr. 1 BauGB im Zusammenhang bebauten Ortsteiles Trosendorf wird, wie im beiliegenden Lageplan M 1:5000 durch Rotdarstellung gekennzeichnet erweitert.

Dieser Lageplan M 1:5000 mit Darstellung des Erweiterungsreiches ist Bestandteil der Satzung.


§ 2

Die Satzung - Änderungssatzung - tritt gemäß § 34 Abs. 5 letzter Satz i.V.m. § 22 Abs. 3, § 11 Abs. 3 und § 12 BauBG mit der öffentlichen Bekanntmachung in Kraft.

Schönthal, den 07. Juni 1994
Gemeinde Schönthal

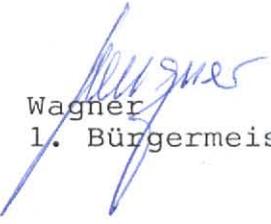
Wagner
1. Bürgermeister



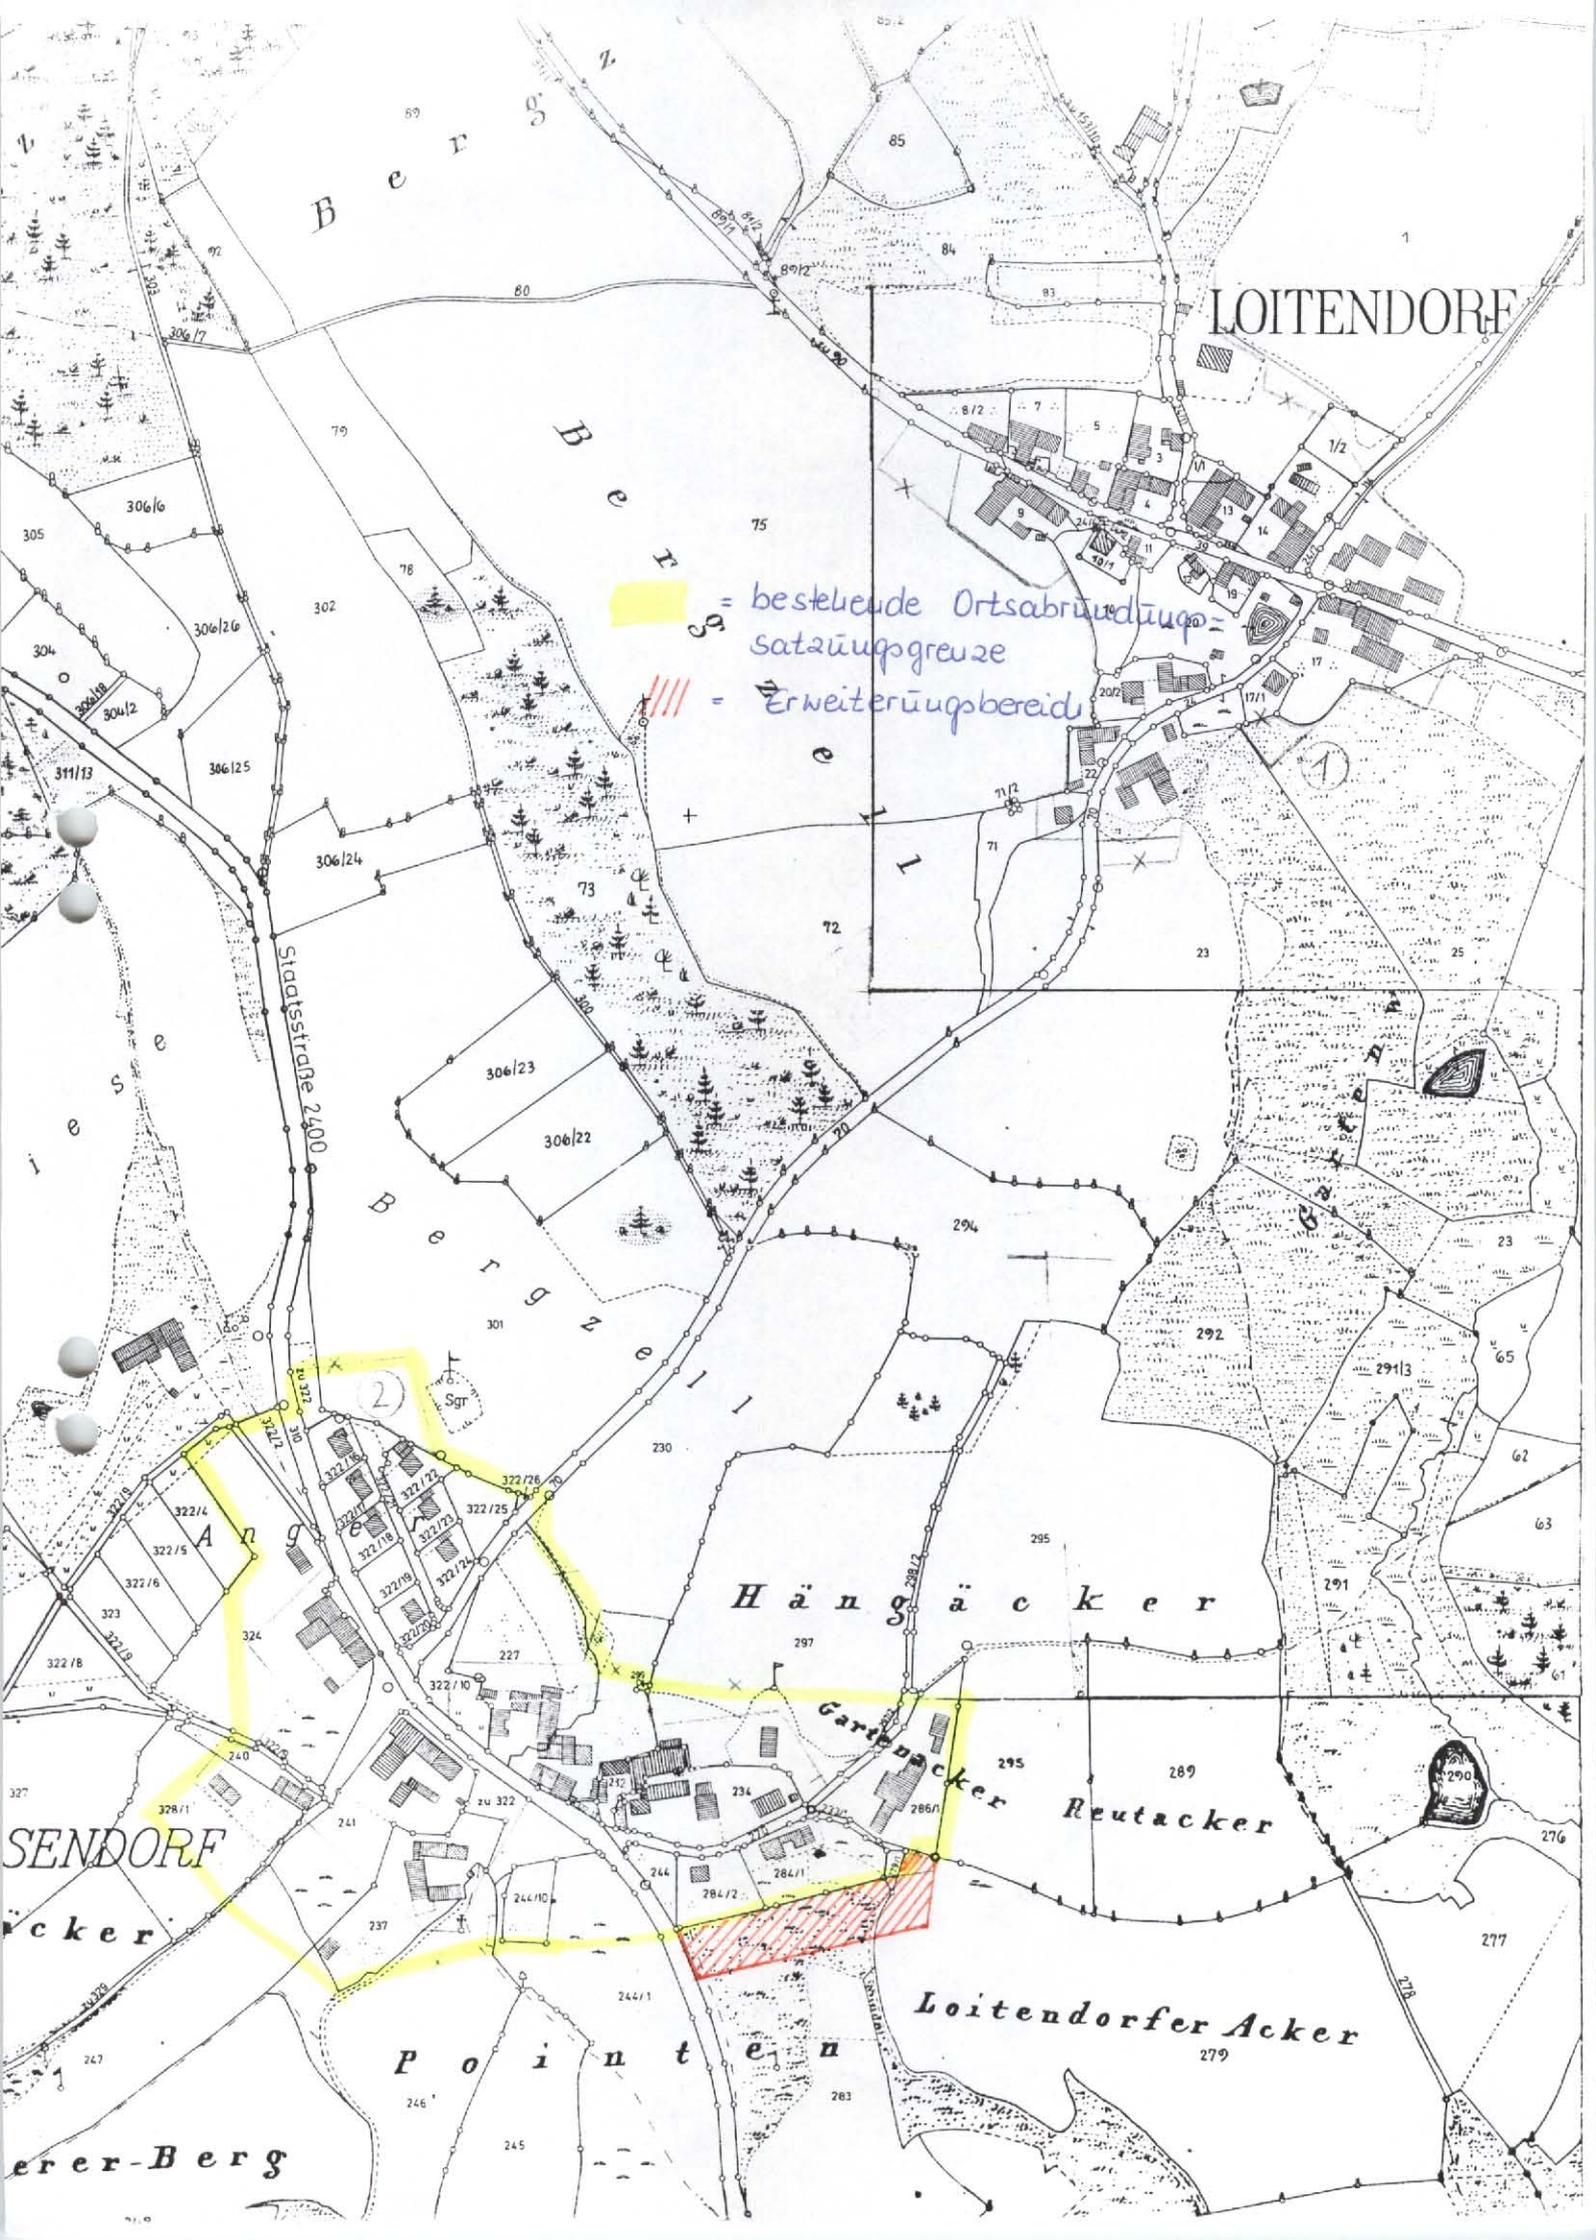


Anlage Nr. 1

zur 1. Änderung der Ortsabrundungssatzung der Gemeinde
Schönthal für die Ortsteile Loitendorf und Trosendorf:
Erweiterung des Geltungsbereiches für den Ortsteil
Trosendorf

Mit Schreiben vom 27.05.1994 Az. 50-610-Az. O.Nr. 26.1.
erklärt das Landratsamt Cham, daß bezüglich dieser Satzungs-
änderung keine Rechtsverletzung geltend gemacht wird.

Cham, den 27.05.1994
Landratsamt Cham
I.A.

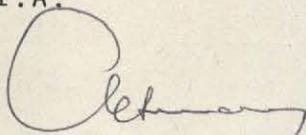


Altmann
Reg.Rätin z.A.



Bekanntmachung der genehmigten Satzungsänderung: am **08. Juni 1994**

Schönthal **13. Juli 1994**

Gemeinde Schönthal

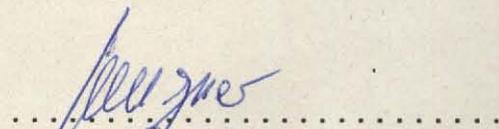

Wagner
1. Bürgermeister

Deckblatt

O.Nr. 26.01.II Trosendorf 2. Änderung

O. Nr. 26. 1. II,
Bestandskraft: 08.06.07

§. 50 / 173501

Satzung

zur 2. Änderung der Ortsabrundungssatzung der Gemeinde Schönthal für den Ortsteil Trosendorf vom 07.06.1994

Aufgrund des § 34 Abs. 4 Satz 1 Nr. 1 und 3 des Baugesetzbuches i.d.F. der Bek. vom 05.09.2006 (BGBl. I S. 2098) i.V.m. Art. 23 und 24 der Gemeindeordnung (GO) für den Freistaat Bayern i.d.F. der Bek. vom 26.07.2006 (GVBl. S. 405 BayRS 2020-1-1-I) erläßt der Gemeinderat Schönthal folgende Satzung zur 2. Änderung der Ortsabrundungssatzung für den Ortsteil Trosendorf

§ 1

Der Geltungsbereich - die Grenze - des im Sinne des § 34 Abs. 4 Nr. 1 und 3 BauGB im Zusammenhang bebauten Ortsteils Trosendorf wird, wie im beiliegenden Lageplan M 1 : 5000 durch Rotdarstellung gekennzeichnet, erweitert.


Dieser Lageplan M 1 : 5000 - Stand 31.05.2007 - mit Darstellung des Erweiterungsreiches ist Bestandteil der Satzung.

§ 2

Die Satzung - 2. Änderungssatzung - tritt gemäß § 34 Abs. 6 letzter Satz i.V.m. § 10 Abs. 3 BauGB mit der öffentlichen Bekanntmachung in Kraft.

Schönthal, 08. Juni 2007

GEMEINDE SCHÖNTHAL

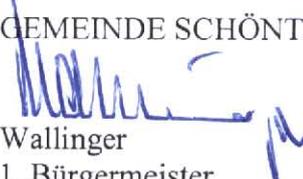
Wallinger
1. Bürgermeister




Bekanntmachungsnachweis

Die Satzung wurde am 08. Juni 2007 in der Verwaltung der Gemeinde zur Einsichtnahme niedergelegt.

Hierauf wurde durch Anschlag an den Gemeindetafeln hingewiesen. Die Anschläge wurden am 08. Juni 2007 angeheftet und am 31. Juli 2007 wieder abgenommen.

Schönthal, 31. Juli 2007
GEMEINDE SCHÖNTHAL


Wallinger
1. Bürgermeister

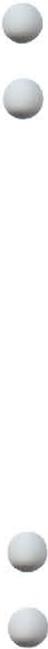

GEMEINDE SCHÖNTHAL

Lageplan für die Ortsabrundung Trosendorf

Maßstab 1 : 5000

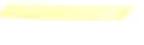 = derzeitige Ortsabrundungsgrenze

 = Erweiterungsfläche

Stand: 31.05.2007

