

Ortsabrundungssatzung nach § 34 Abs. 2 BBauG
der Gemeinde Schorndorf

Der Gemeinderat Schorndorf erläßt gem. § 34 Abs. 2 des Bundesbaugesetzes in der Fassung der Bekanntmachung vom 18.08.1976 (BGBl. I S. 2256) in Verbindung mit Art.23 und 24 der Gemeindeordnung für den Freistaat Bayern in der Neufassung vom 5.12.1973, geändert durch Gesetz vom 11.11.1974 (GVBl. S. 610) folgende

S a t z u n g :

§ 1

Die Grenzen der im Sinne des § 34 Abs. 1 Bundesbaugesetz im Zusammenhang bebauten Ortsteile

Schorndorf

Neuhaus

Penting

Obertraubenbach

Radling

Thierling

Nanzing

Knöbling

Wulting

der Gemeinde Schorndorf werden, wie in den als Anlagen Nr. 1 - 9 dieser Satzung beigefügten Lageplänen M 1:5000 durch Rotumrandung gekennzeichnet, festgelegt.

§ 2

Diese Satzung tritt gem. § 34 Abs. 2 letzter Satz i. V. m. § 16 Abs. 2 Satz 2 und § 12 BBauG mit der Bekanntmachung der Genehmigung dieser Satzung in Kraft.

Schorndorf, den 20. Juli 1978

Gemeinde Schorndorf


1. Bürgermeister

Genehmigt mit Bescheid des Landratsamtes Cham vom 24.11.1978

Cham, den 24.11.1978
Landratsamt

I.A.

Thurner
Oberregierungsrat


Eing. 07. Dez. 1978						
B	1	2	3	4	5	6

Bekannt gemacht am: 20.12.1978

Traitsching den 25.01.1979

Gemeinde Schorndorf
VG Traitsching

.....
Unterschrift
1. Bürgermeister

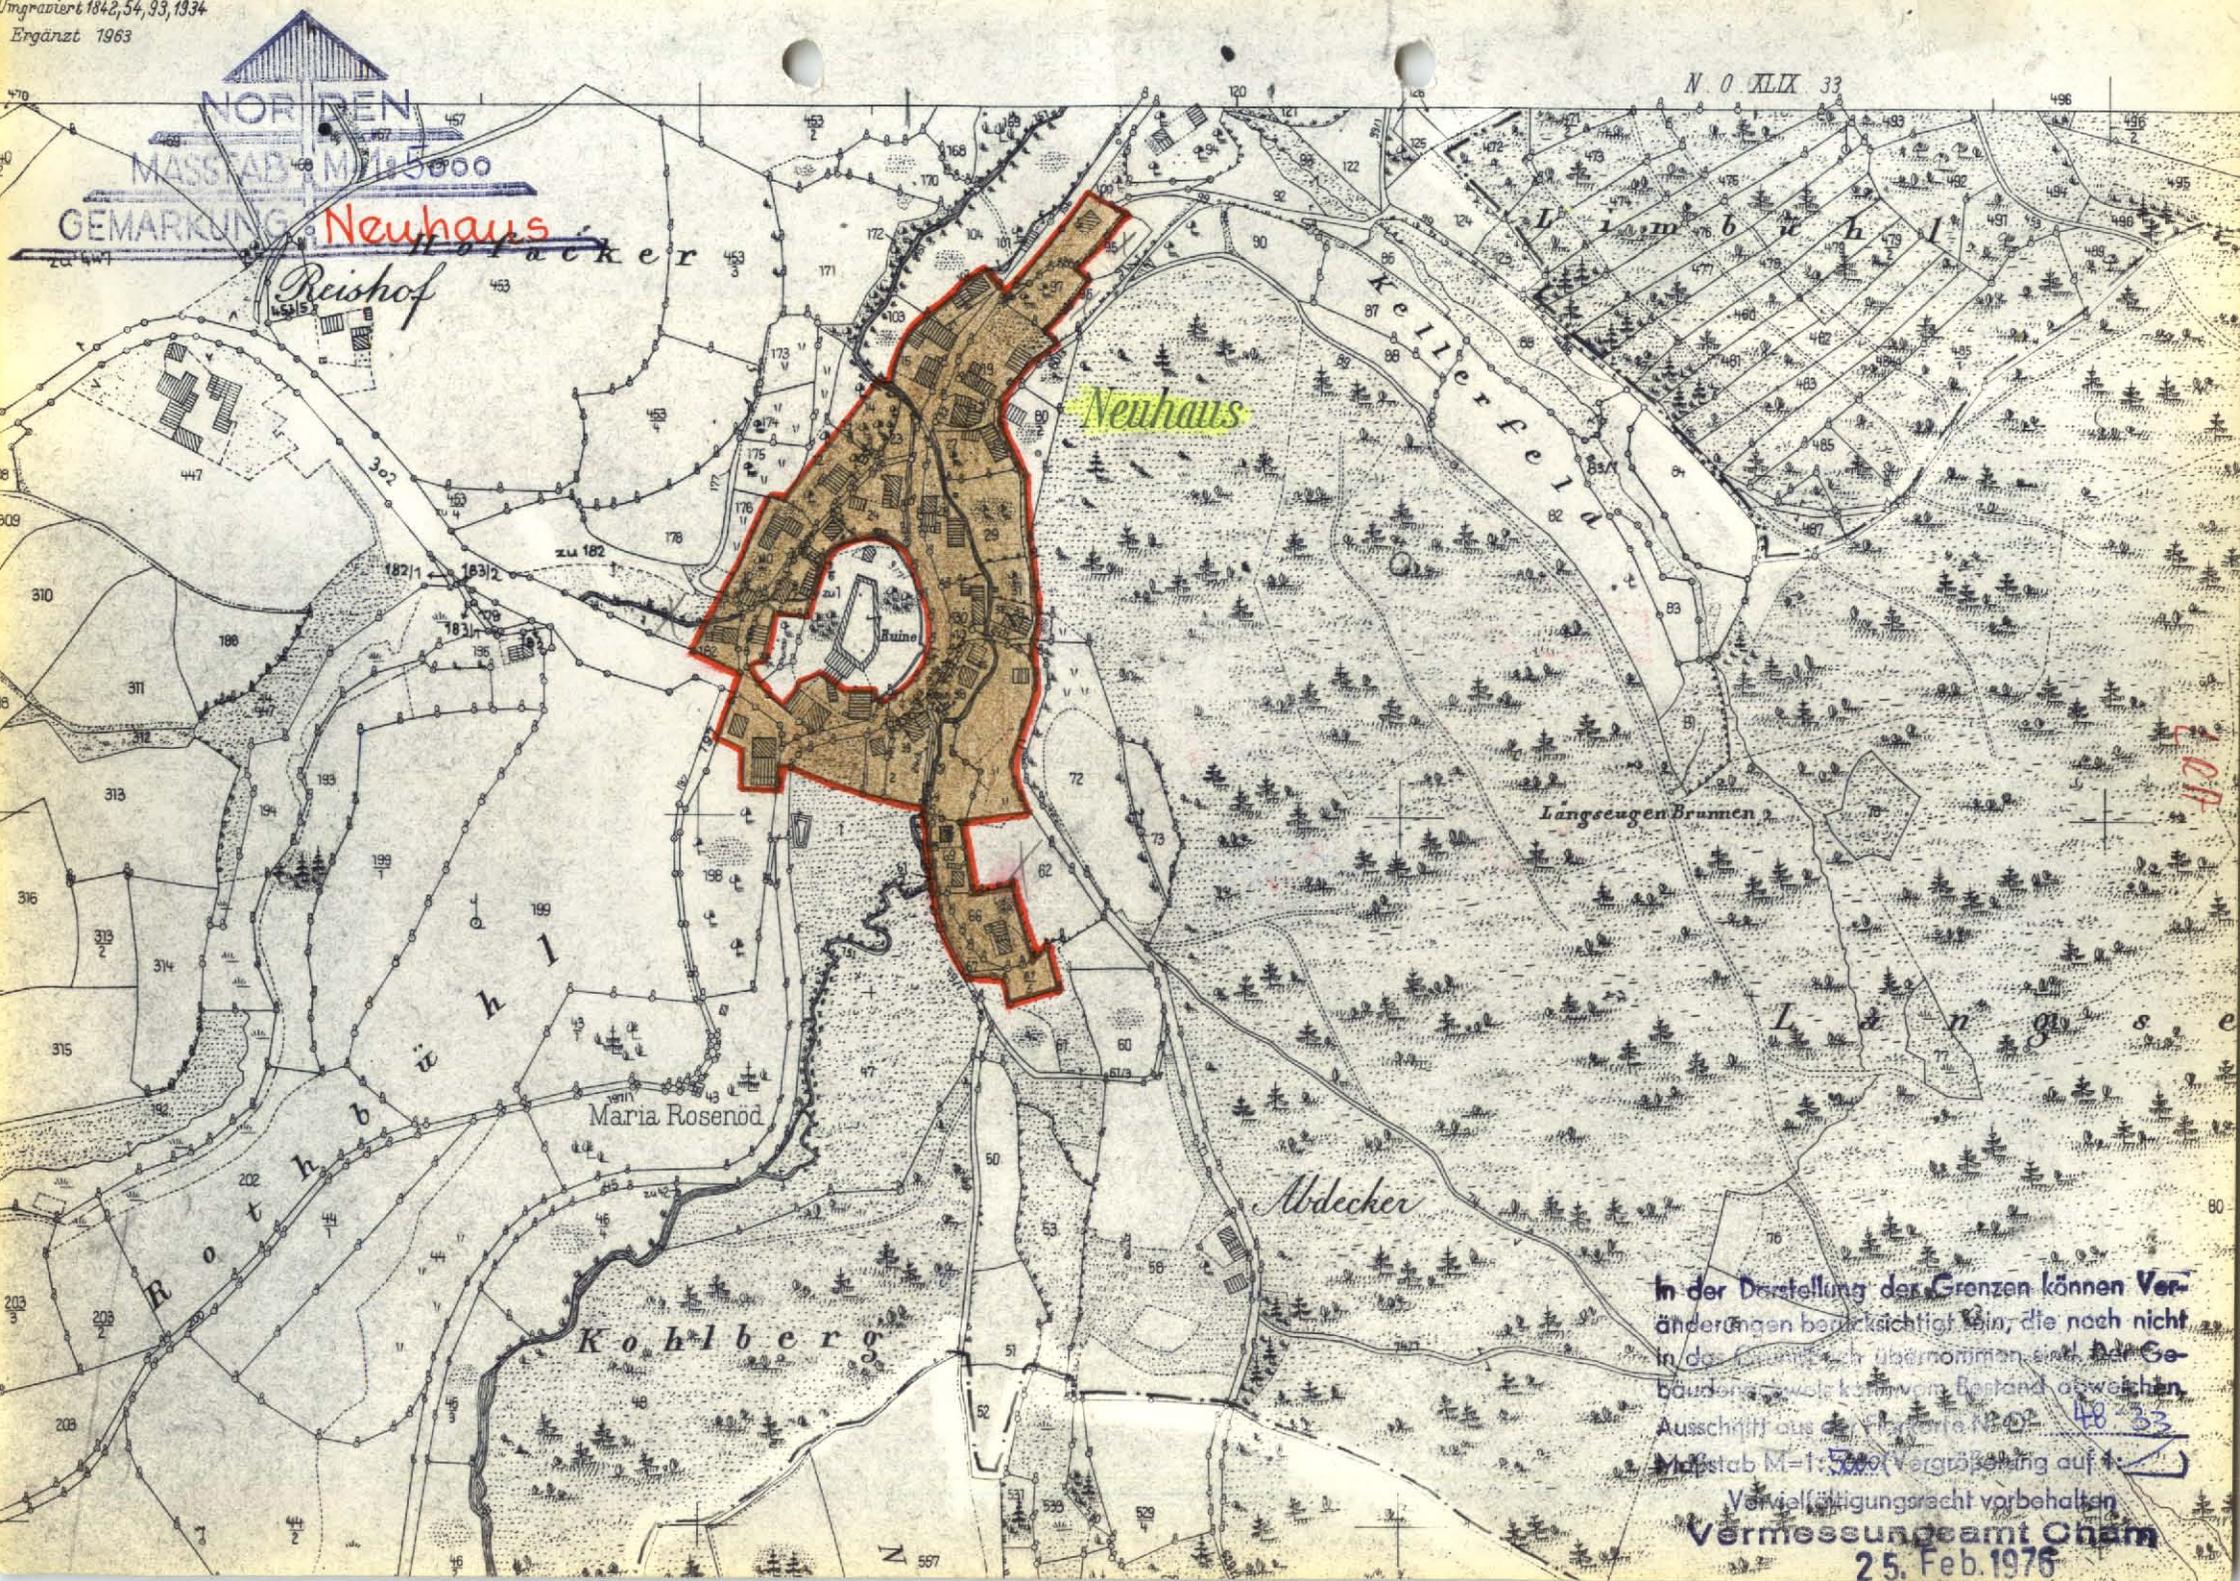

NORDEN
MASSEB. M=1:5000
GEMARKUNG Neuhaus

Reishof

Neuhaus

Lindenberg

Kellerfeld

Langseugenbrunnen

Lindenberg

Abdecker

Kohlberg

Maria Rosenöd

Rothbühl

In der Darstellung der Grenzen können Veränderungen berücksichtigt sein, die noch nicht in der Katasterkarte übernommen sind. Der Gebäudefußdruck kann vom Bestand abweichen.
Ausschnitt aus der Karte Nr. 48 33
Maßstab M=1:5000 (Vergrößerung auf 1:2000)

Vervielfältigungsrecht vorbehalten
Vermessungsamt Cham

25. Feb. 1976

N 557

Anlage Nr. 2

zur Ortsabrundungssatzung gem. § 34 Abs. 2 BBauG.

für den Ortsteil Neuhaus

der Gemeinde Schorndorf

20. Juli 1978

vom

Genehmigt durch das Landratsamt Cham, den ..24.7.78..

am: ..24.7.78.....



Unterschrift

Thurner
ORR

Bekanntmachung der genehmigten Satzung am: ..12.12.1978..

Traitsching ..den 25.01.1979.....

Gemeinde Schorndorf

.....
[Handwritten signature]

Unterschrift
1. Bürgermeister