

Deckblatt

O.Nr. 27.05 Radling

Ortsabrundungssatzung nach § 34 Abs. 2 BBauG
der Gemeinde Schorndorf

Der Gemeinderat Schorndorf erläßt gem. § 34 Abs. 2 des Bundesbaugesetzes in der Fassung der Bekanntmachung vom 18.03.1976 (BGBl. I S. 2256) in Verbindung mit Art. 23 und 24 der Gemeindeordnung für den Freistaat Bayern in der Neufassung vom 5.12.1973, geändert durch Gesetz vom 11.11.1974 (GVBl. S. 610) folgende

S a t z u n g :

§ 1

Die Grenzen der im Sinne des § 34 Abs. 1 Bundesbaugesetz im Zusammenhang bebauten Ortsteile

Schorndorf

Neuhaus

Penting

Obertraubenbach

Radling

Thierling

Nanzing

Knöbling

Wulting


der Gemeinde Schorndorf werden, wie in den als Anlagen Nr. 1 - 9 dieser Satzung beigefügten Lageplänen M 1:5000 durch Rotumrandung gekennzeichnet, festgelegt.

§ 2

Diese Satzung tritt gem. § 34 Abs. 2 letzter Satz i. V. m. § 16 Abs. 2 Satz 2 und § 12 BBauG mit der Bekanntmachung der Genehmigung dieser Satzung in Kraft.

Schorndorf, den 20. Juli 1978

Gemeinde Schorndorf

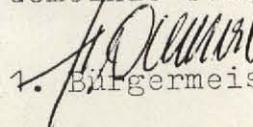
1. Bürgermeister

Genehmigt mit Bescheid des Landratsamtes Cham vom 24.11.1978

Cham, den 24.11.1978
Landratsamt

T.A.

Eing. 07. Dez. 1978						
B	1	2	3	4	5	6

Ehurner
Oberregierungsrat

Bekannt gemacht am: 20.12.1978

Traitsching 25.01.1979
.....den

Gemeinde Schorndorf
VG Traitsching

.....
Unterschrift
1. Bürgermeister

G-Paune

Gmkgn. Loifling, Penting, Schorndorf, A. Cham
u. Thierling

Imprimiert 1842, 54, 68, 84, 1912
Ergänzt 1963


NOR DEN

MASSTAB M=1:5000

GEMARKUNG Penting

BEBAUUNGSPLAN

RADLING
Ortsblatt Nr. CXX

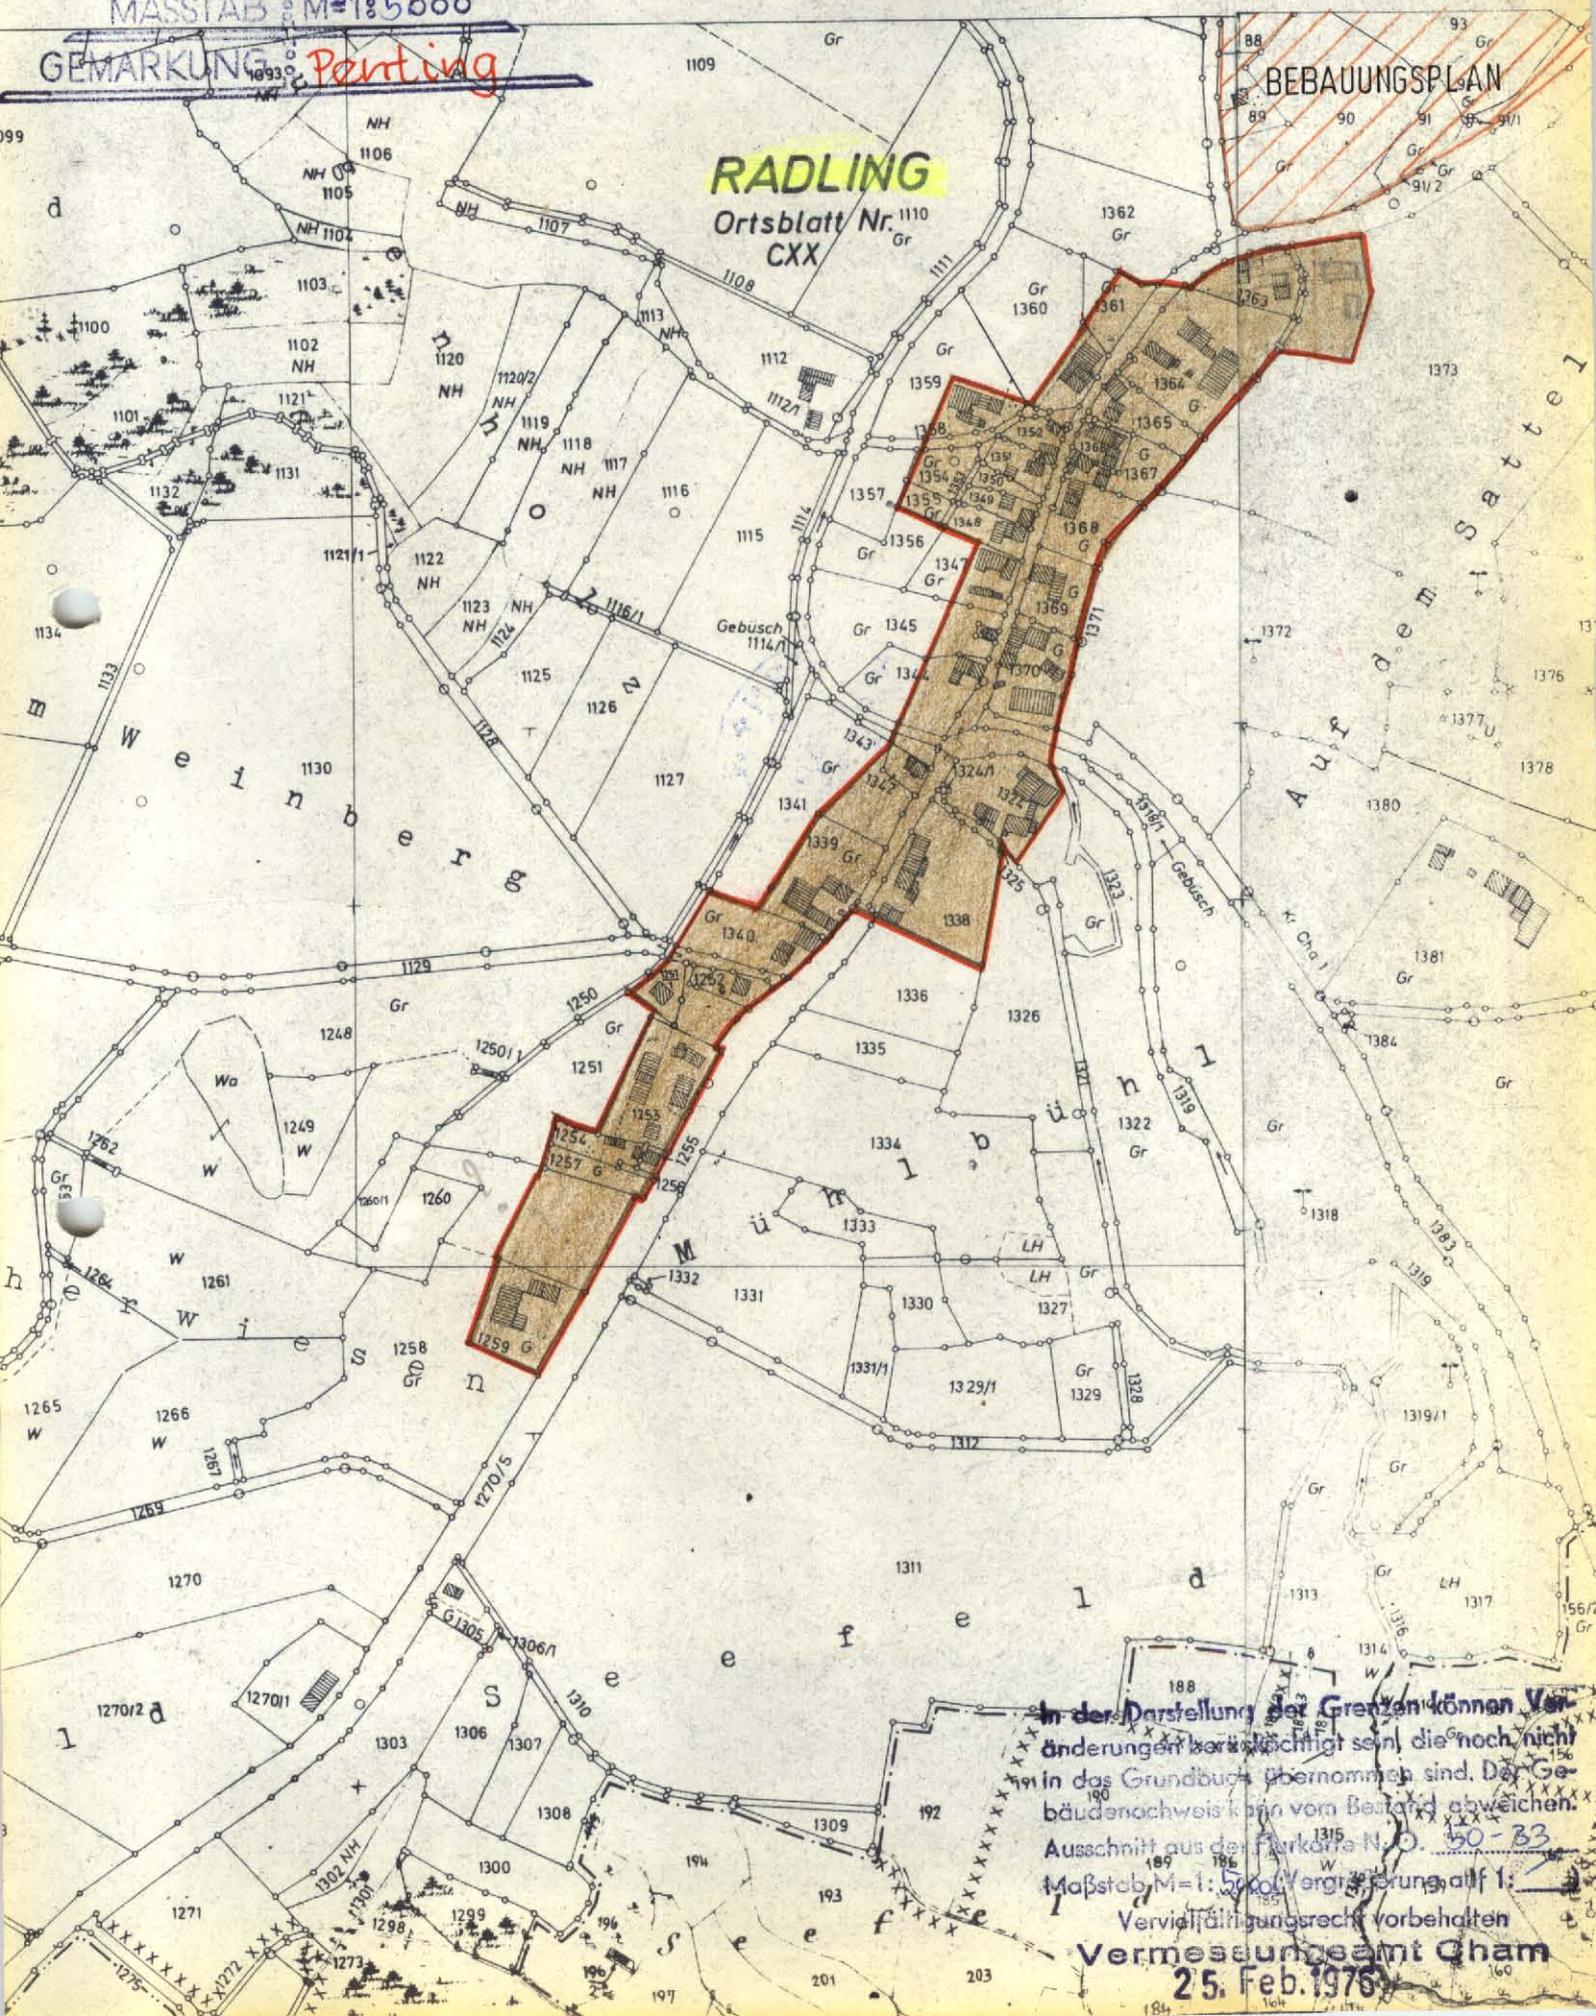

In der Darstellung der Grenzen können Veränderungen berücksichtigt sein, die noch nicht in das Grundbuch übernommen sind. Der Gebäudenachweis kann vom Bestand abweichen.
 Ausschnitt aus der Karte Nr. O. 50-33
 Maßstab M=1:5000, Vergrößerung auf 1:
 Vervielfältigungsrecht vorbehalten
Vermessungsamt Cham
 25. Feb. 1976

Anlage Nr. 5

zur Ortsabrundungssatzung gem. § 34 Abs. 2 BBauG
für die Ortschaft Radling
der Gemeinde Schorndorf
vom 20. Juli 1978

Genehmigt durch das Landratsamt Cham, den 24. 7. 78
am : 24. 7. 78



.....
Unterschrift
Thurner
ORN

Bekanntmachung der genehmigten Satzung am 20. 12. 1978
.....
Traitsching 25. 01. 1979
.....den

Gemeinde Schorndorf

J. Dittmann
.....
Unterschrift
1. Bürgermeister

Deckblatt

O.Nr. 27.05.I Radling 1. Änderung

S a t z u n g

zur Änderung der Ortsabrundungssatzung nach § 34 Abs. 4 Satz 1

Nr. 1 BauGB der Gemeinde Schorndorf

Aufgrund des § 34 Abs. 4 Satz 1 Nr. 1 des Baugesetzbuches i. d. F. der Bekanntmachung vom 08.12.1986 (BGBl. I S. 2253) erläßt die Gemeinde Schorndorf folgende Satzung zur Änderung der Ortsabrundungssatzung:

§ 1

Die gemäß § 34 Abs. 4 Satz 1 Nr. 1 BauGB festgelegte Grenze für den im Zusammenhang bebauten Ortsteil Radling, wird entsprechend dem als Anlage beigefügten Lageplan (M = 1 : 5.000) geändert und neu festgelegt.

Die neuen Grenzen für den im Zusammenhang bebauten Ortsteil Radling sind durch Rotumrandung gekennzeichnet.

§ 2

Diese Satzung tritt gemäß § 34 Abs. 5 Satz 2 BauGB i. V. mit § 22 Abs. 3 Satz 4 BauGB mit der Bekanntmachung der Durchführung des Anzeigeverfahrens für diese Satzung in Kraft.

Schorndorf, 09.06.1988

Gemeinde Schorndorf


Helmerl

1. Bürgermeister



510-610-0.Nr. 27.1.

Bezüglich der mit Schreiben vom 13.6.1988 angezeigten
Satzung zur Änderung d er Ortsabrundungssatzung für
den Ortsteil Redling der Gde. Schorndorf wird laut
Erklärung vom 28.6.1988 Az. 510-610.0.Nr. 27.1. **keine**
Verletzung von Rechtsvorschriften geltend gemacht.

Cham, den 28.6.1988
Landratsamt
I.A.



Käser
Regierungsrat



G-Pain
NORDEN

MASSTAB: M=1:5000

GEMARKUNG: Pentling


= Fläche, die aus dem Geltungsbereich der Ortsabrundung herauszunehmen ist.

Gmkgn. Loifling, Pentling, Scherndorf, A. Cham
u. Thierling

Umgraviert 1842, 54, 68, 84, 1912
Ergänzt 1963

BEBAUUNGSPLAN

RADLING
Ortsblatt Nr. CXX

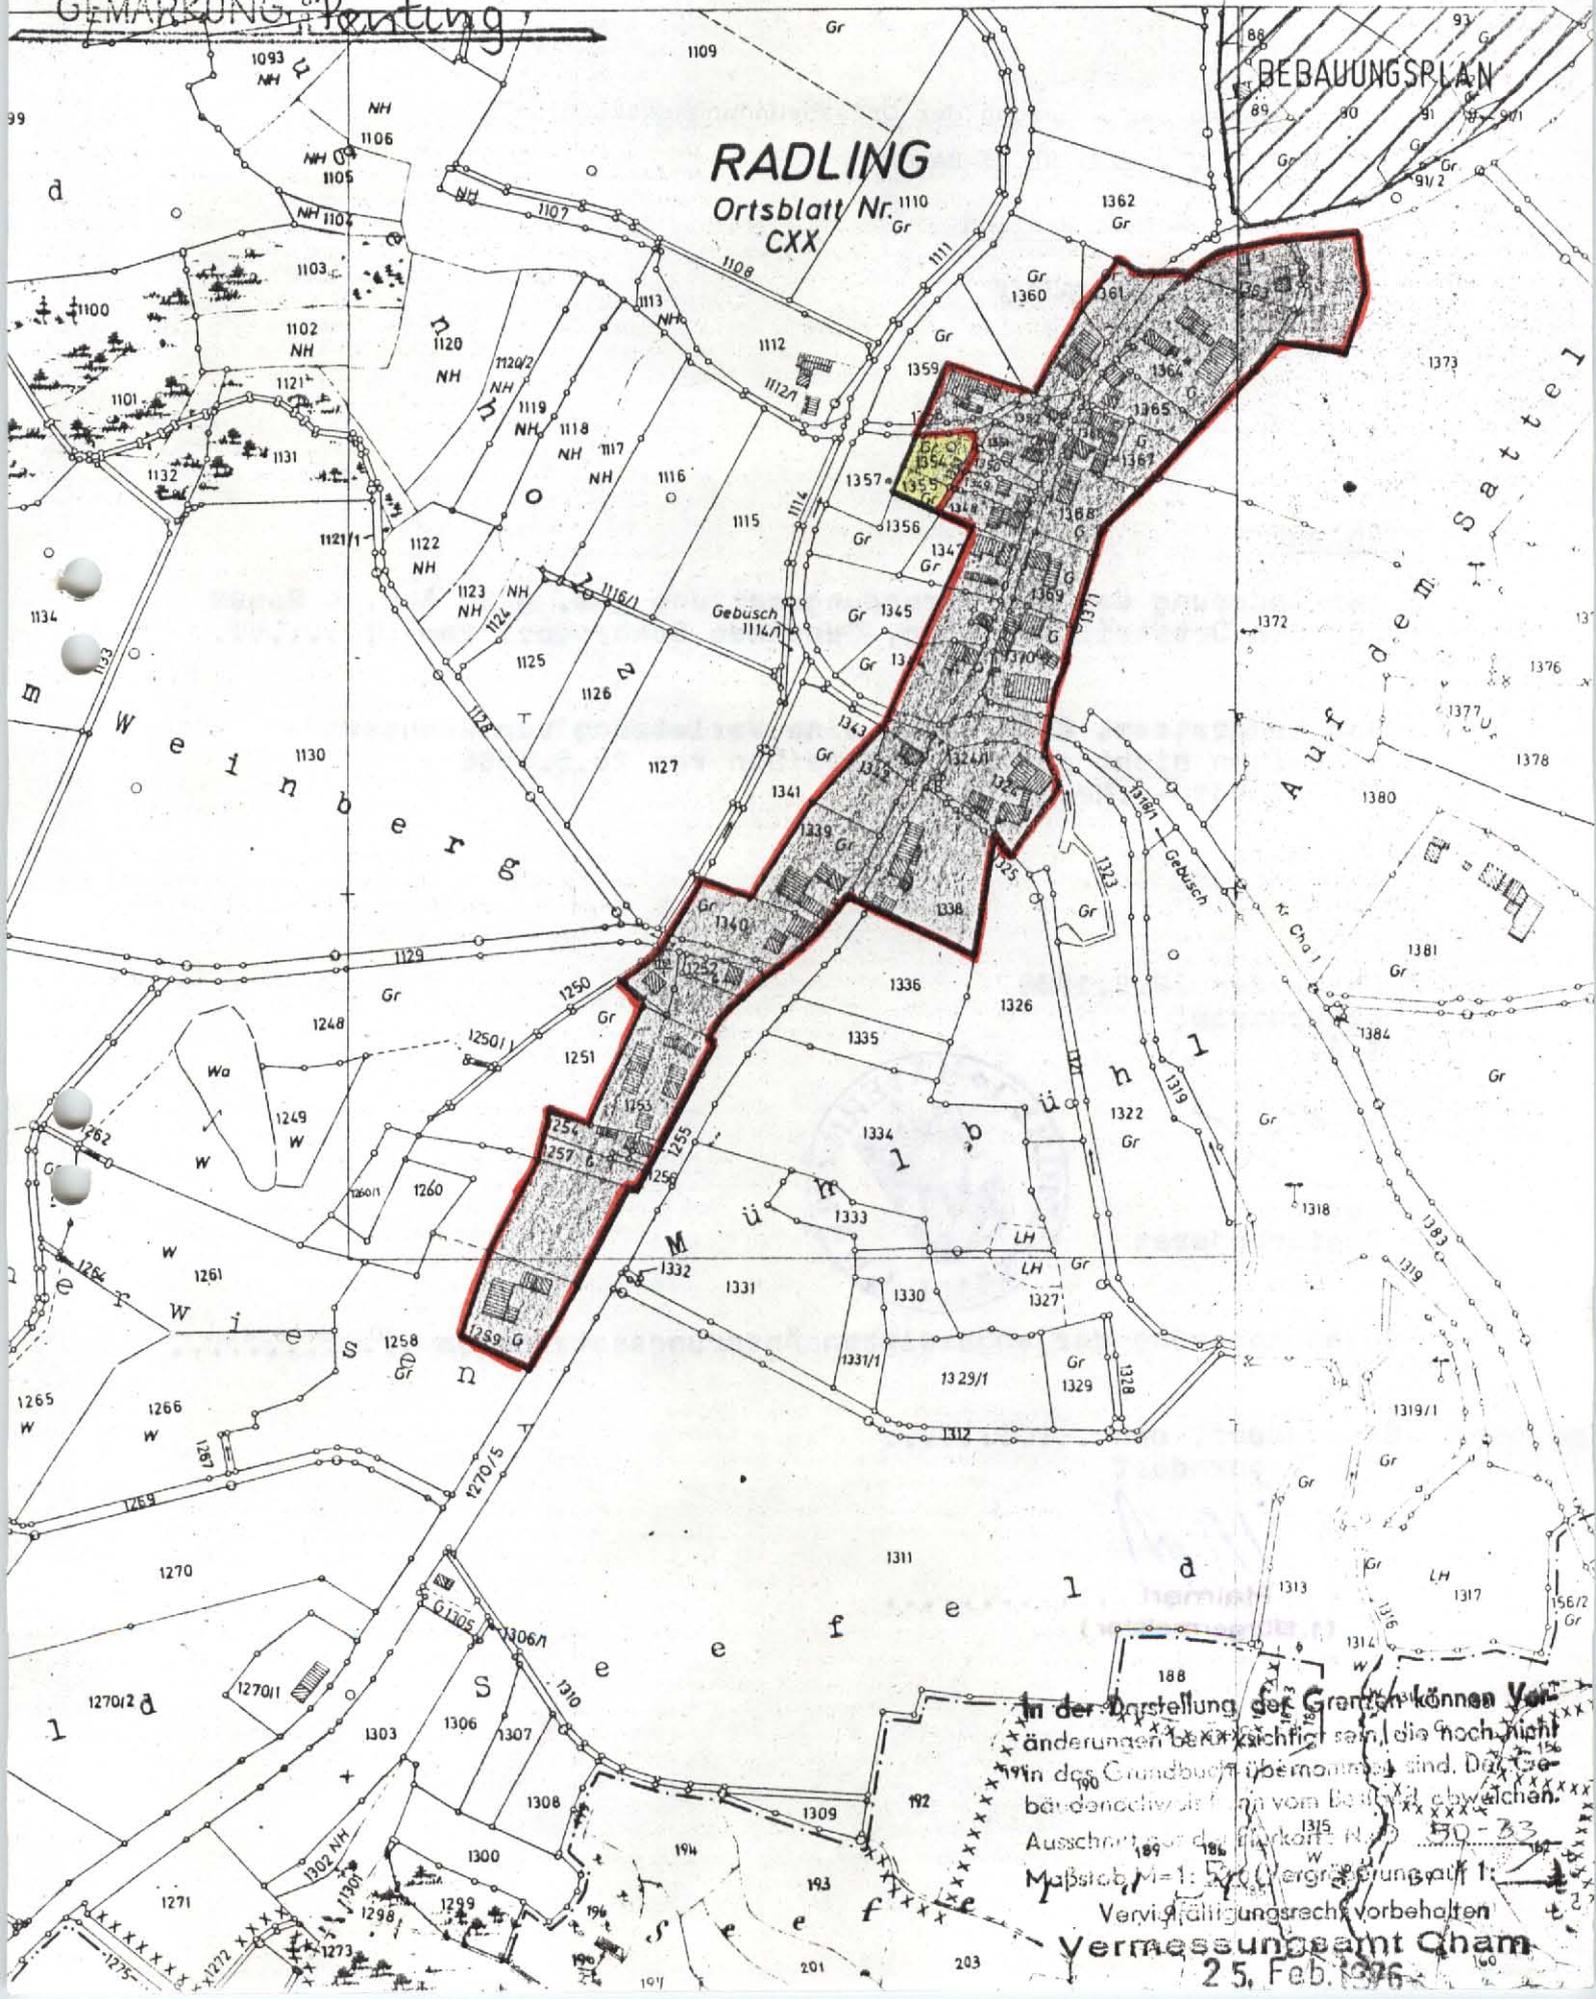

In der Darstellung der Grenzen können Veränderungen berücksichtigt sein, die noch nicht in das Grundbuch übernommen sind. Die Gebäudenachweise können vom Bestand abweichen.
Ausschnitt aus dem Kataster Nr. 50-33
Maßstab M=1:500 (Vergrößerung auf 1:2000)
Vervielfältigungsrecht vorbehalten
Vermessungsamt Cham
25. Feb. 1976

Anlage

zur Satzung zur Änderung der Ortsabrundungssatzung nach
§ 34 Abs. 4 Satz 1 Nr. 1 BauGB

für die Ortschaft Radling

der Gemeinde Schorndorf

vom 09.06.1988

Anlage

zur Änderung der Ortsabrundungssatzung gem. § 34 Abs. 4 BauGB
für den Ortsteil Radling, Gemeinde Schorndorf vom 09.06.1988..

Das Landratsamt Cham macht eine Verletzung von Rechtsvor-
schriften nicht geltend (Schreiben vom 28.6.1988
Az. 51o661o-O.Nr. 27.1.).

Cham, den 28.6.1988
Landratsamt
I.A.


Käser
Regierungsrat



Bekanntmachung der angezeigten Änderungssatzung am 30.06.1988.....

Schorndorf, den 30.06.1988
Gde. Schorndorf


.....Haimerl.....
(1. Bürgermeister)
Unterschrift