

Deckblatt

O.Nr. 29.01 Fahrenweiher

Ortsabrundungsatzung

Nach § 34 Abs. 2 BBauG i.d.F. der Bekanntmachung vom 18.8.76 (BGBl. I S. 2256) in Verbindung mit Art. 23 und 24 der Gemeindeordnung für den Freistaat Bayern in der Neufassung vom 5.12.1973, geändert durch Gesetz vom 11.11.1974 (GVBl. S. 610) beschließt der Gemeinderat Tiefenbach folgende

Satzung

§ 1

Die Grenzen des im Sinne des § 34 Abs. 1 BBauG im Zusammenhang bebauten Ortsteiles Fahrenweiher der Gemeinde Tiefenbach werden, wie in dem als Anlage Nr. 1 dieser Satzung beigefügten Lageplan M 1:5000 durch Rotumrandung gekennzeichnet, festgelegt.

§ 2

Diese Satzung tritt gem. § 34 Abs. 2 letzter Satz i.V.m. § 16 Abs. 2 S. 2 und § 12 BBauG mit der Bekanntmachung der Genehmigung dieser Satzung in Kraft."

Tiefenbach, 4.Mai 1981
Gemeinde Tiefenbach

B e r g
Bürgermeister

Genehmigt mit Bescheid des Landratsamtes Cham vom 17.8.81
Nr. 51-610

..... Gpau den 11.8.81

Munde

.....
Unterschrift
(Girmindl)
Landrat




Öffentlich bekannt gemacht am: 19.Aug. 1981

durch: Niederlegung in der Geschäftsstelle der VG Tiefenbach

Tiefenbach, den 20.Okt. 1981


B e t z
Bürgermeister

TIEFENBACH Ortsblatt Nr. CXIV N. O. LXIII 32 u. Q. Blatt Nr. CXIV

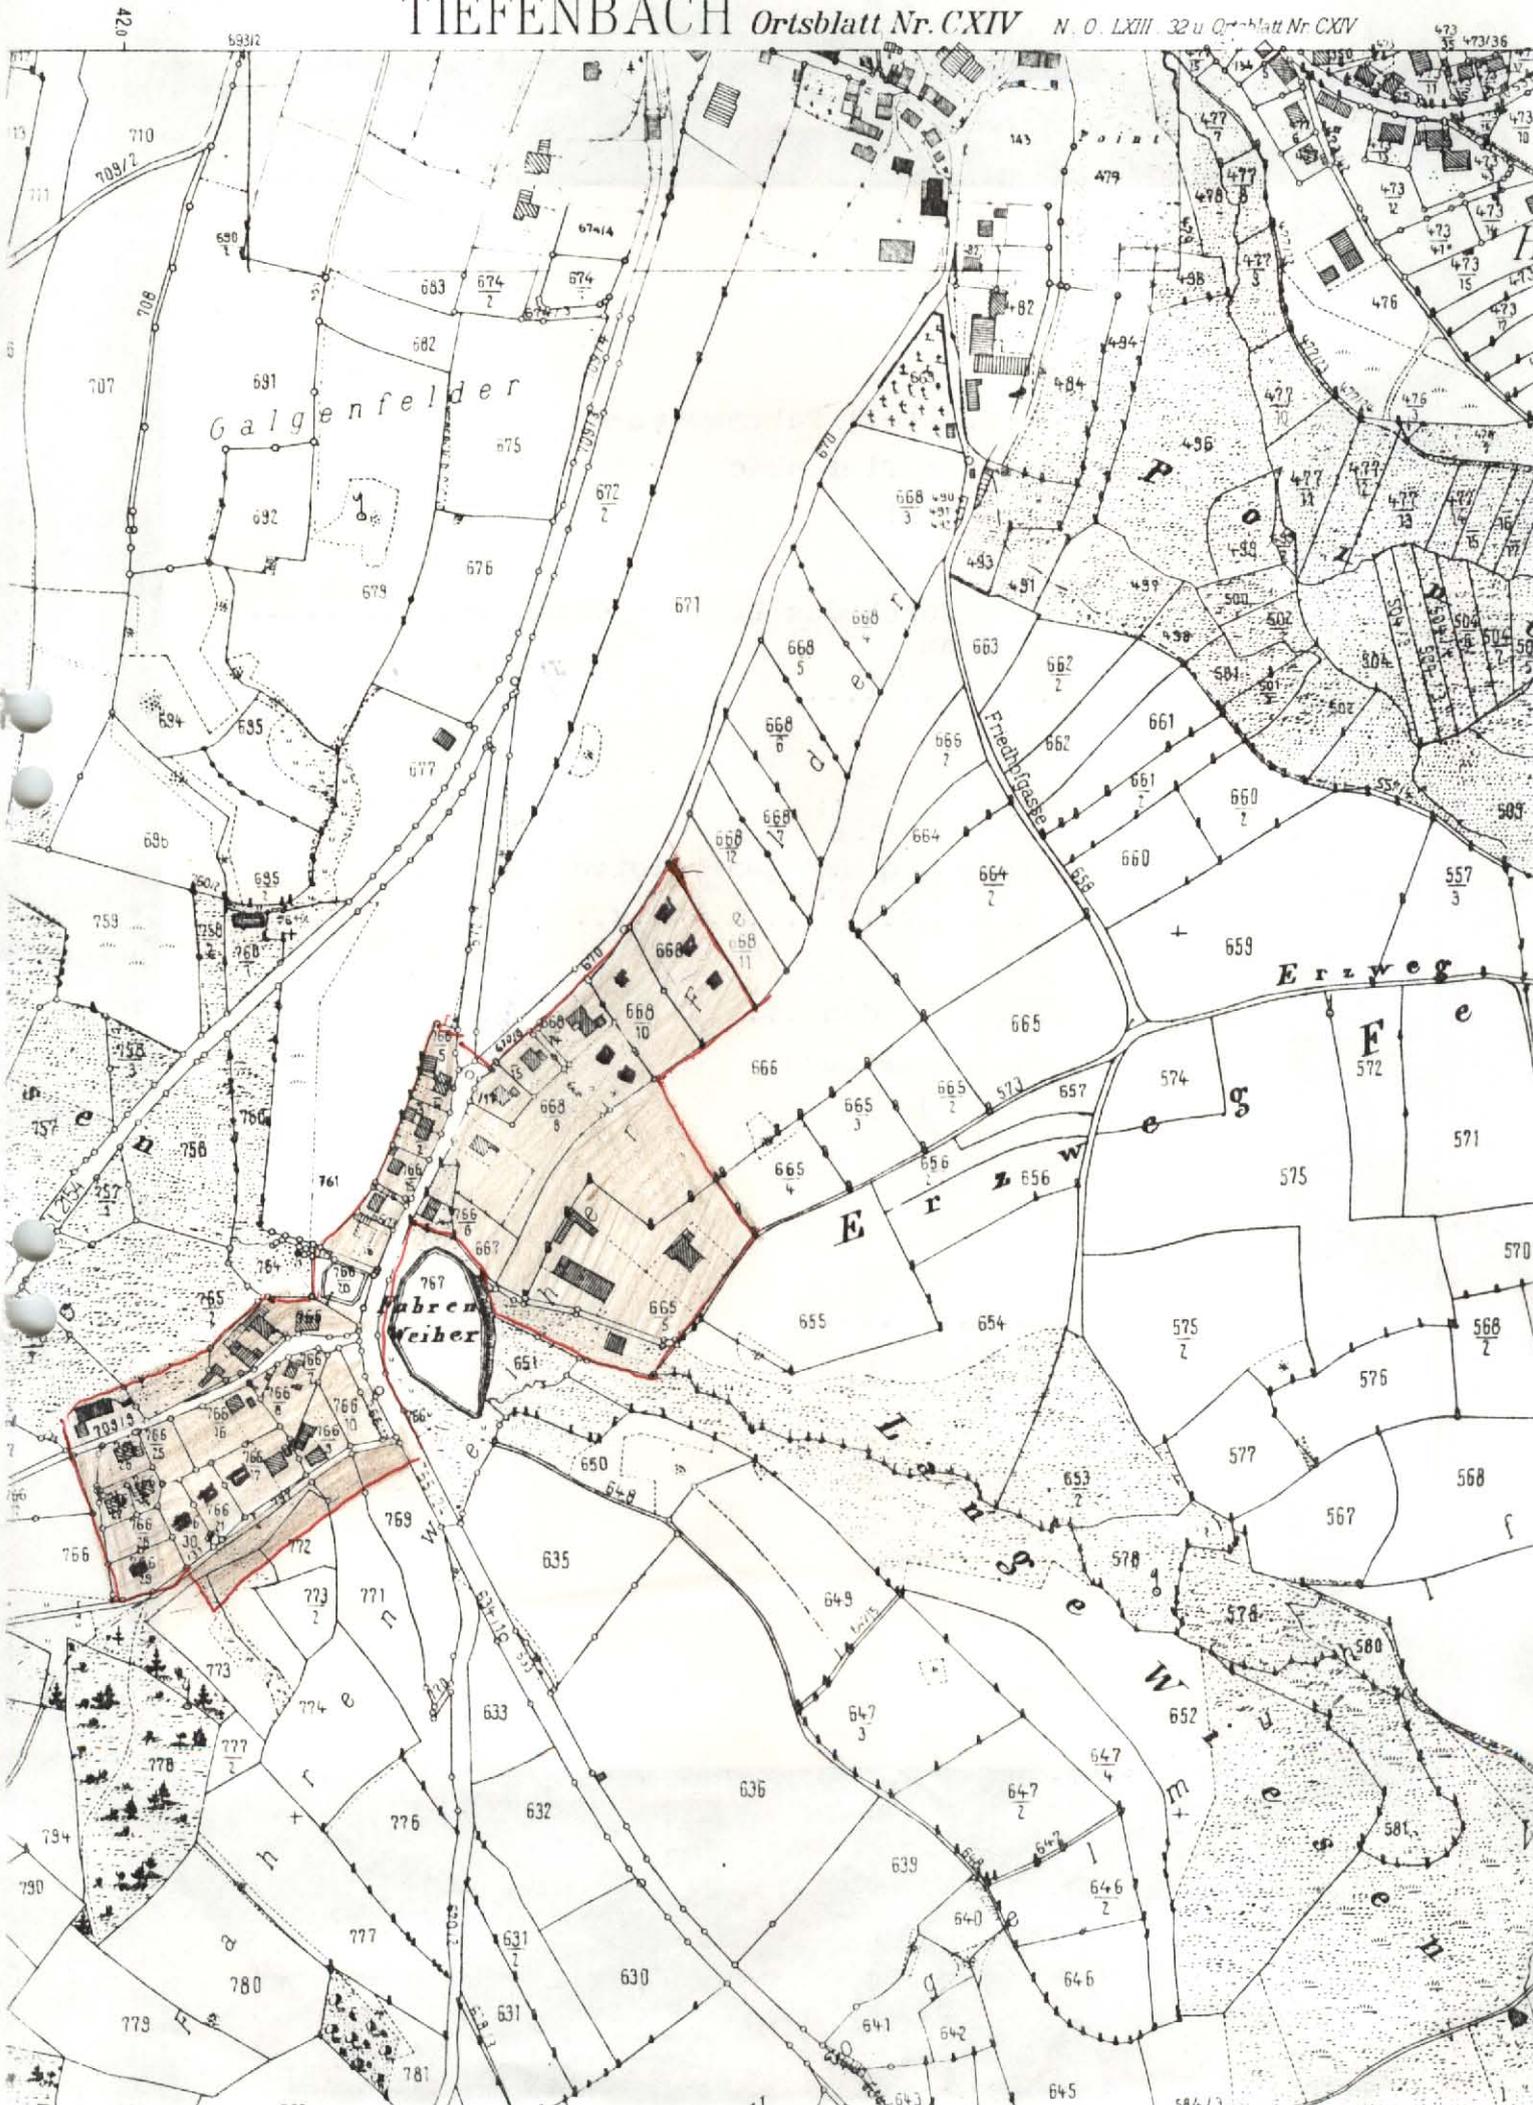

Anlage Nr. 1

zur Ortsabrundungssatzung gem. § 34 Abs. 2
BBauG

Für den Ortsteil Fahrenweiher
der Gemeinde Tiefenbach
vom 4. Mai 1981

Genehmigt durch das Land- Cham, den 17.8.81.
ratsamt Cham

am: 17.8.81



[Handwritten signature]
.....

Unterschrift

(Girmindl)
Landrat

Bekanntmachung der genehmigten
Satzung am: 19. Aug. 1981

Tiefenbach, den 20.10.1981
.....

Gemeinde Tiefenbach

.....
Unterschrift
1. Bürgermeister

[Handwritten signature]

Deckblatt

O.Nr. 29.01.I Fahrenweiher 1. Änderung

Satzung

zur Änderung der Ortsabrundungssatzung der Gemeinde Tiefenbach für den Ortsteil Fahrenweiher vom 04. Mai 1981

Aufgrund des § 34 Abs. 4 Satz 1 Nr. 3 des Baugesetzbuches (BauGB) i.d.F. der Bek. v. 27.08.1997 (BGBl I S. 2141) i.V.m. Art. 23 und 24 der Gemeindeordnung (GO) für den Freistaat Bayern i.d.F. der Bek. v. 22.08.1998 (GVBl S. 796) erlässt die Gemeinde Tiefenbach folgende dem Landratsamt mit Schreiben vom 22.11.2002 angezeigte –zur Genehmigung vorgelegte– Satzung zur Änderung der Ortsabrundungssatzung für den Ortsteil Fahrenweiher.

§ 1

(1) Der Geltungsbereich des im Sinne des § 34 Abs. 4 Nr. 1 BauGB im Zusammenhang bebauten Ortsteiles Fahrenweiher wird wie folgt geändert:

1. Die Grundstücke Fl.Nrn. 766/20 und 665/8 (Teilfläche) Gemarkung Tiefenbach werden wie im beiliegenden Lageplan durch Gründarstellung gekennzeichnet, aus der gültigen Ortsabrundungssatzung vom 04.05.1981 herausgenommen.
2. Die Grundstücke Fl.Nrn. 766/39, 766/38, 766/12 (Teilfläche) und 797/1 (Teilfläche) Gemarkung Tiefenbach werden wie im beiliegendem Lageplan durch Gelbdarstellung gekennzeichnet, in die gültige Ortsabrundungssatzung vom 04.05.1981 aufgenommen.

(2) Der Lageplan mit Darstellung der Änderungsbereiche ist Bestandteil der Satzung.

§ 2

Die Änderungssatzung tritt gemäß § 34 Abs. 5 letzter Satz i.V.m. § 10 Abs. 3 BauGB mit der öffentlichen Bekanntmachung in Kraft.

Tiefenbach, 12. Feb. 2003

GEMEINDE TIEFENBACH




Müller

1. Bürgermeister

Ortsabrundungssatzung für den Ortsteil Fahrenweiher

in der gültigen Fassung vom 12. Februar 2003

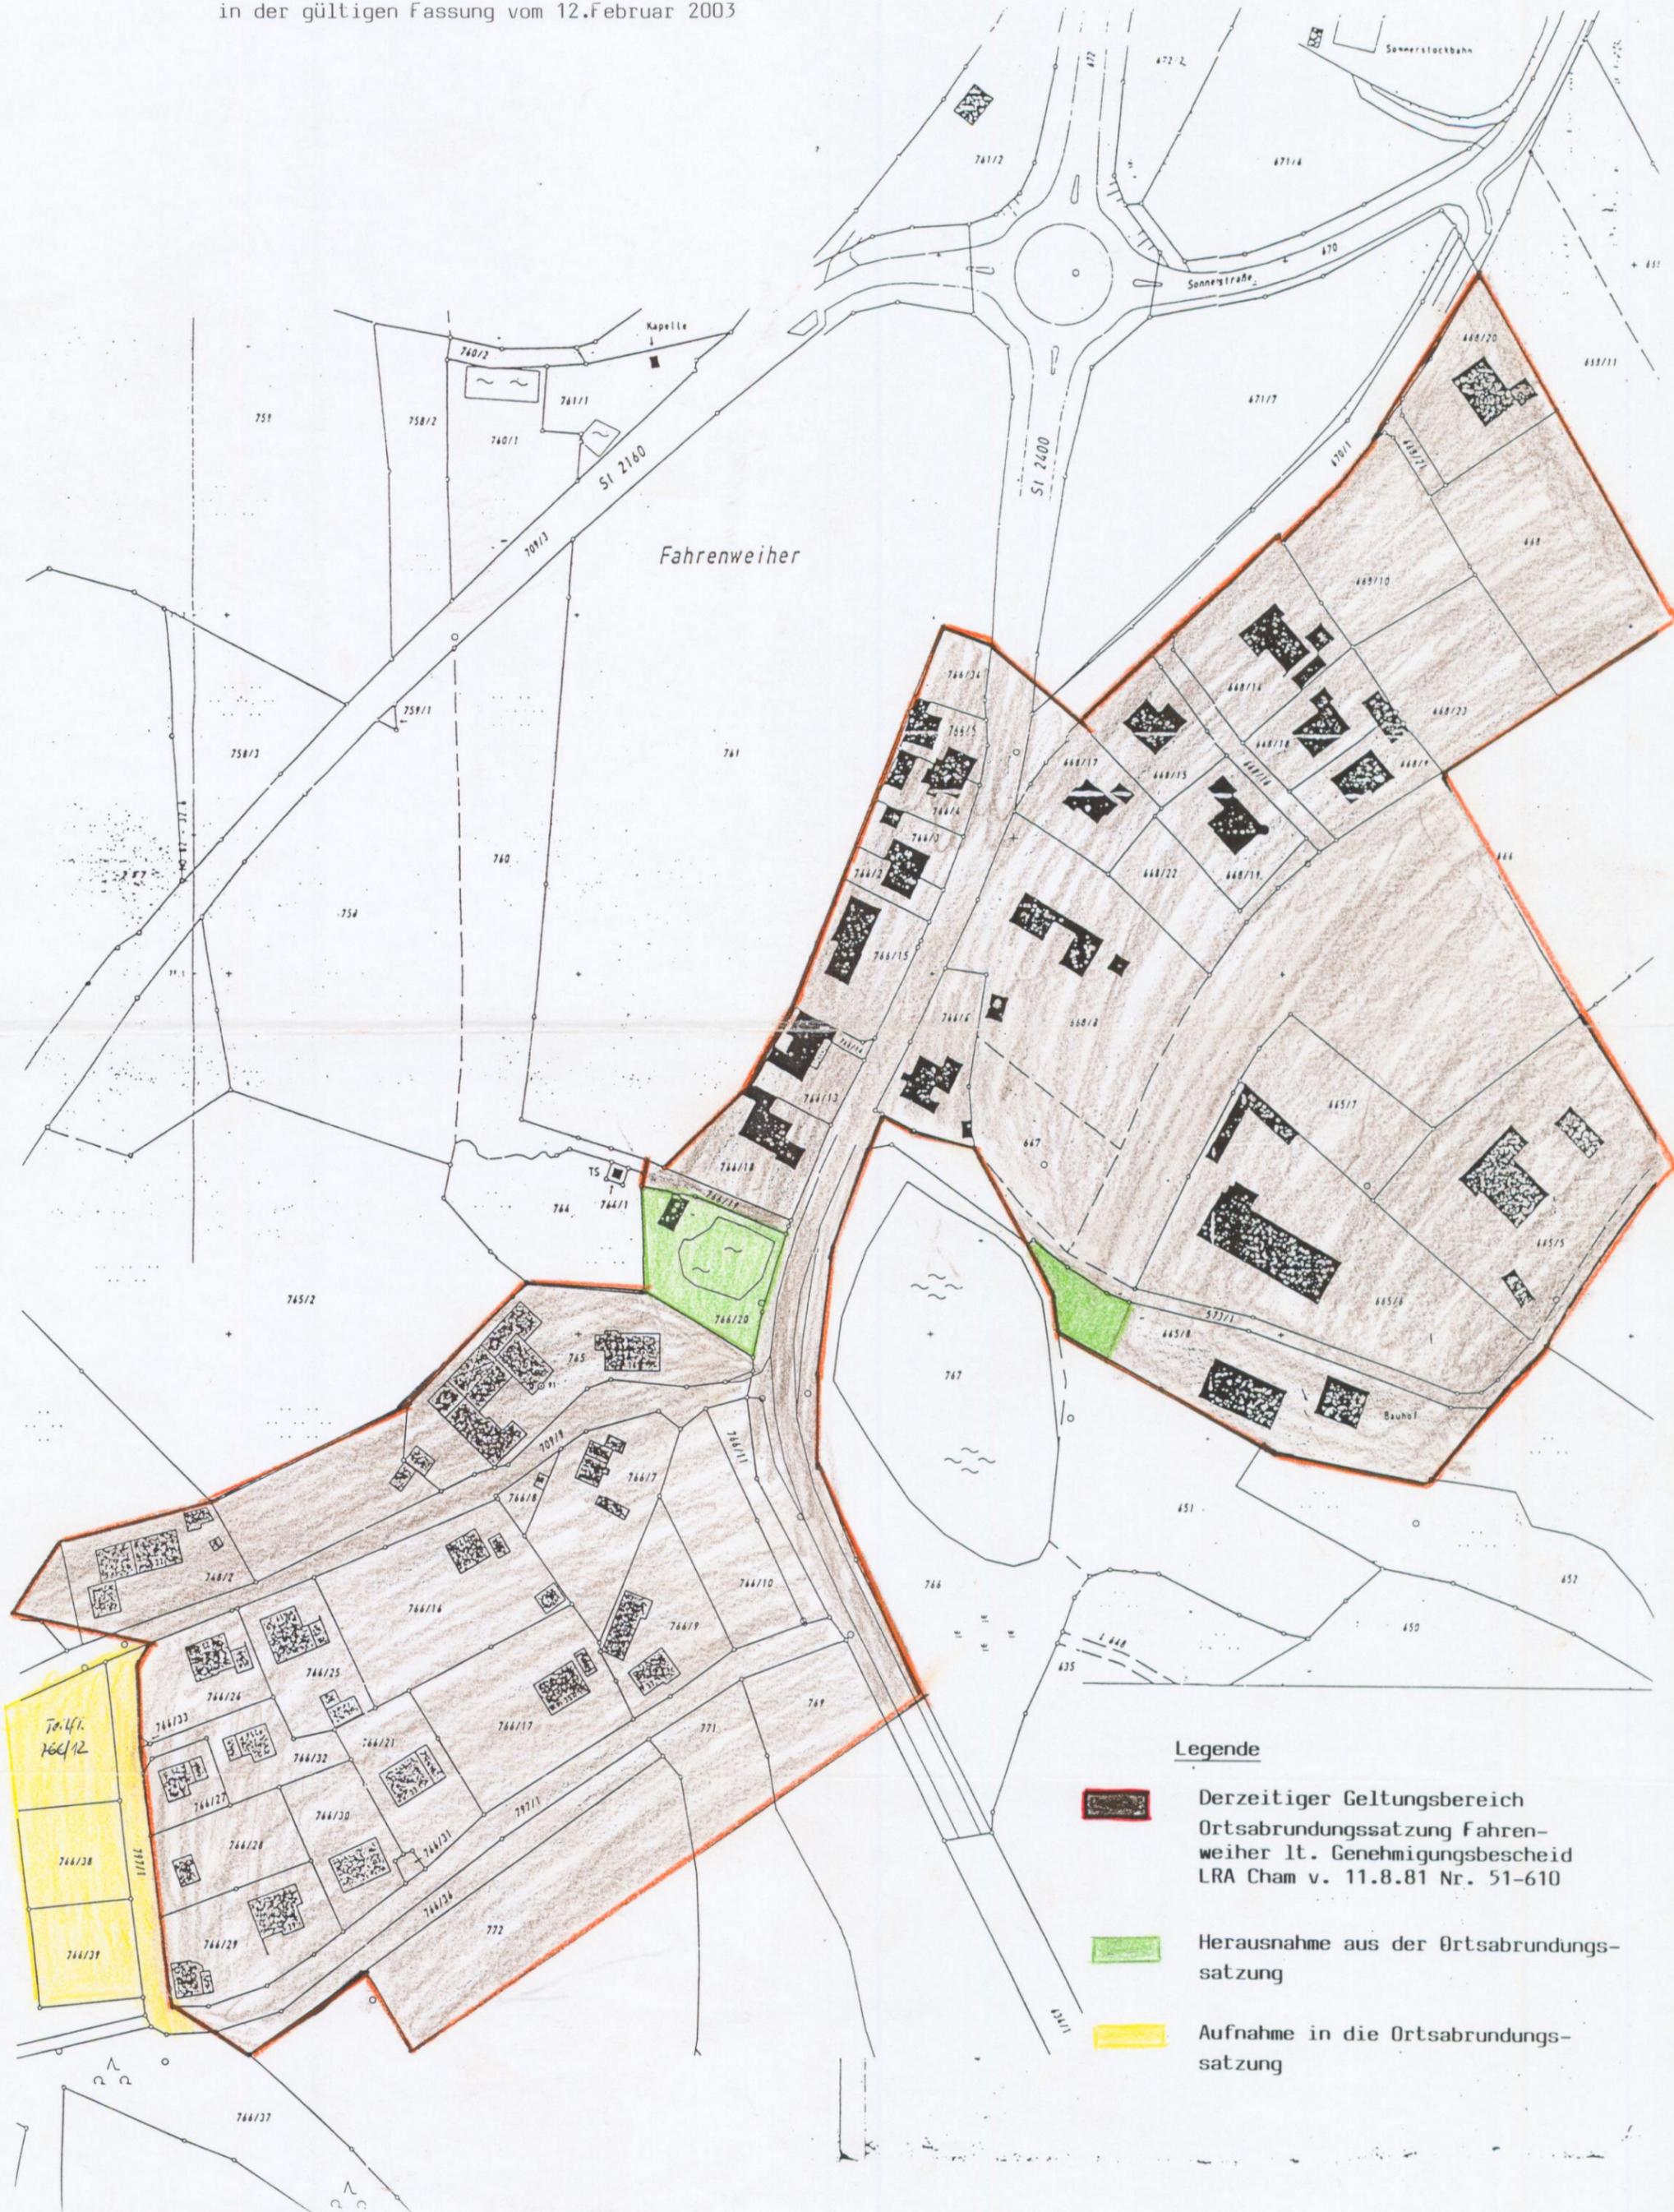

Legende

-  Derzeitiger Geltungsbereich Ortsabrundungssatzung Fahrenweiher lt. Genehmigungsbescheid LRA Cham v. 11.8.81 Nr. 51-610
-  Herausnahme aus der Ortsabrundungssatzung
-  Aufnahme in die Ortsabrundungssatzung