

IE: 20.02.2006
O.Nr. 33.M. / h

Satzung
zur Festlegung der Grenzen und zur Abrundung des im Zusammenhang bebauten Ortsteiles

Thonberg

(Abrundungssatzung)

Aufgrund des §34 Abs. 4 Nr. 1 und 3 des Baugesetzbuches (BauGB) i.V.m. § 23 und 24 GO hat der Gemeinderat der Gemeinde Waffenbrunn folgende Satzung beschlossen:

§ 1
Gegenstand

Die Grenzen des im Zusammenhang bebauten Ortsteiles Thonberg werden festgelegt.

§ 2
Abrundung

Der im Zusammenhang bebaute Ortsteil Thonberg wird durch folgende Außenbereichsgrundstücke abgerundet:

Flur-Nr. 393 (Teilfläche), 400/1, 397, 396 (Teilfläche), 387, 382, 383, 397/16, 384, 494, 508/2, 358/7 (Teilfläche), 383/1, 381/2, 396/1 alle Gemarkung Obernried.

§ 3
Räumlicher Geltungsbereich

Die Grenzen des abgerundeten, im Zusammenhang bebauten Ortsteiles Thonberg sind in dem beigehefteten Lageplan (1 : 5000) dargestellt. Diese sind Bestandteil der Satzung.

§ 4
Inkrafttreten


Diese Satzung tritt mit der ortsüblichen Bekanntmachung nach §10 Abs. 3 BauGB in Kraft.

22. Dez. 2005

Waffenbrunn, den
(Ort, Datum)

Hiegl
Hiegl
1. Bürgermeister



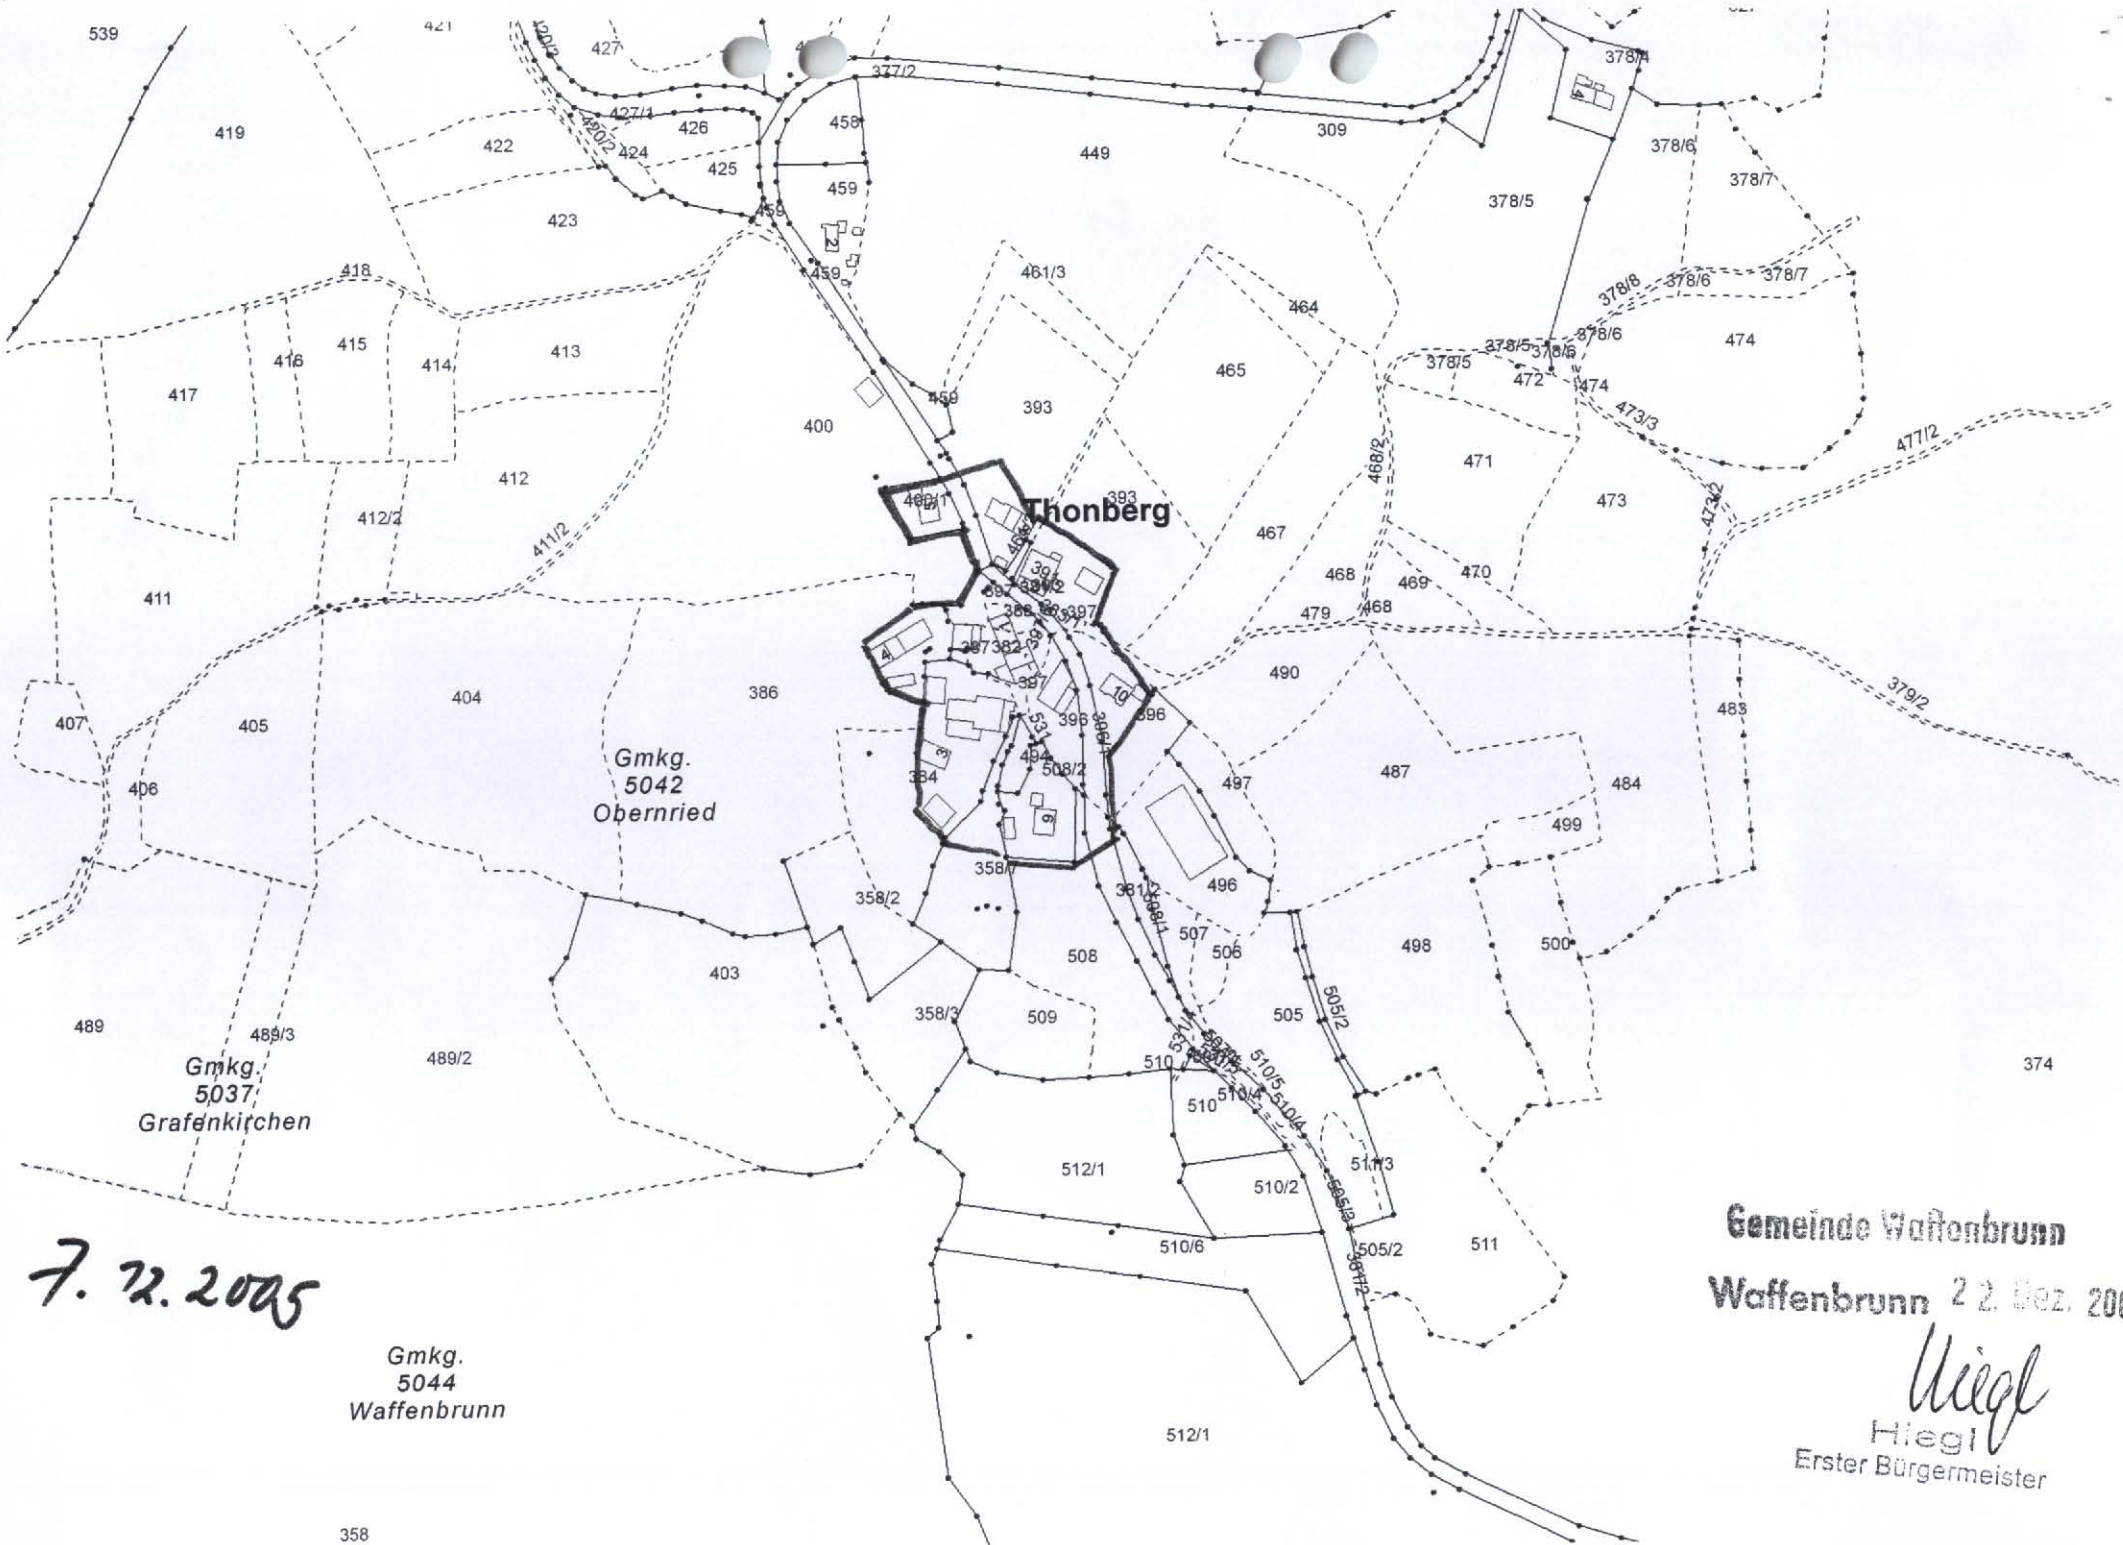

Thonberg

Gmkg.
5042
Oberried

Gmkg.
5037
Grafenkirchen

Gmkg.
5044
Waffenbrunn

7. 12. 2005

Gemeinde Waffenbrunn
Waffenbrunn 22. Dez. 2005

Ueigl
Hiegl
Erster Bürgermeister