

Deckblatt

O.Nr. 33.08 Weiher

S a t z u n g

zur Änderung der Ortsabrundungssatzung der Gemeinde Waffenbrunn für
den Ortsteil Weiher

Die Gemeinde Waffenbrunn erläßt gemäß § 34 Abs. 4 Nr. 2 des Baugesetzbuches vom 08.12.1986 (BGBl. I Seite 2253), zuletzt geändert durch Gesetz vom 22.04.1993 (BGBl. I Seite 466) in Verbindung mit Art. 23 und 24 der Gemeindeordnung für den Freistaat Bayern in der Fassung der Bekanntmachung vom 06. Januar 1993 (GVBl. Seite 65), geändert durch Gesetz vom 18. Juli 1993 (GVBl. Seite 392) folgende

S a t z u n g

§ 1

Die Grenzen der im Sinne des § 34 Abs. 1 Baugesetzbuch im Zusammenhang der bebauten Ortsteile von Weiher der Gemeinde Waffenbrunn, werden wie in dem als Anlage Nr. 1 dieser Satzung beigefügten Lageplan 1 : 5.000 durch Rotumrandung gekennzeichnet, festgelegt.

§ 2


Diese Satzung tritt eine Woche nach ihrer Bekanntmachung in Kraft.

Gemeinde Waffenbrunn

Waffenbrunn, den 27.10.1995

Hiegl

1. Bürgermeister

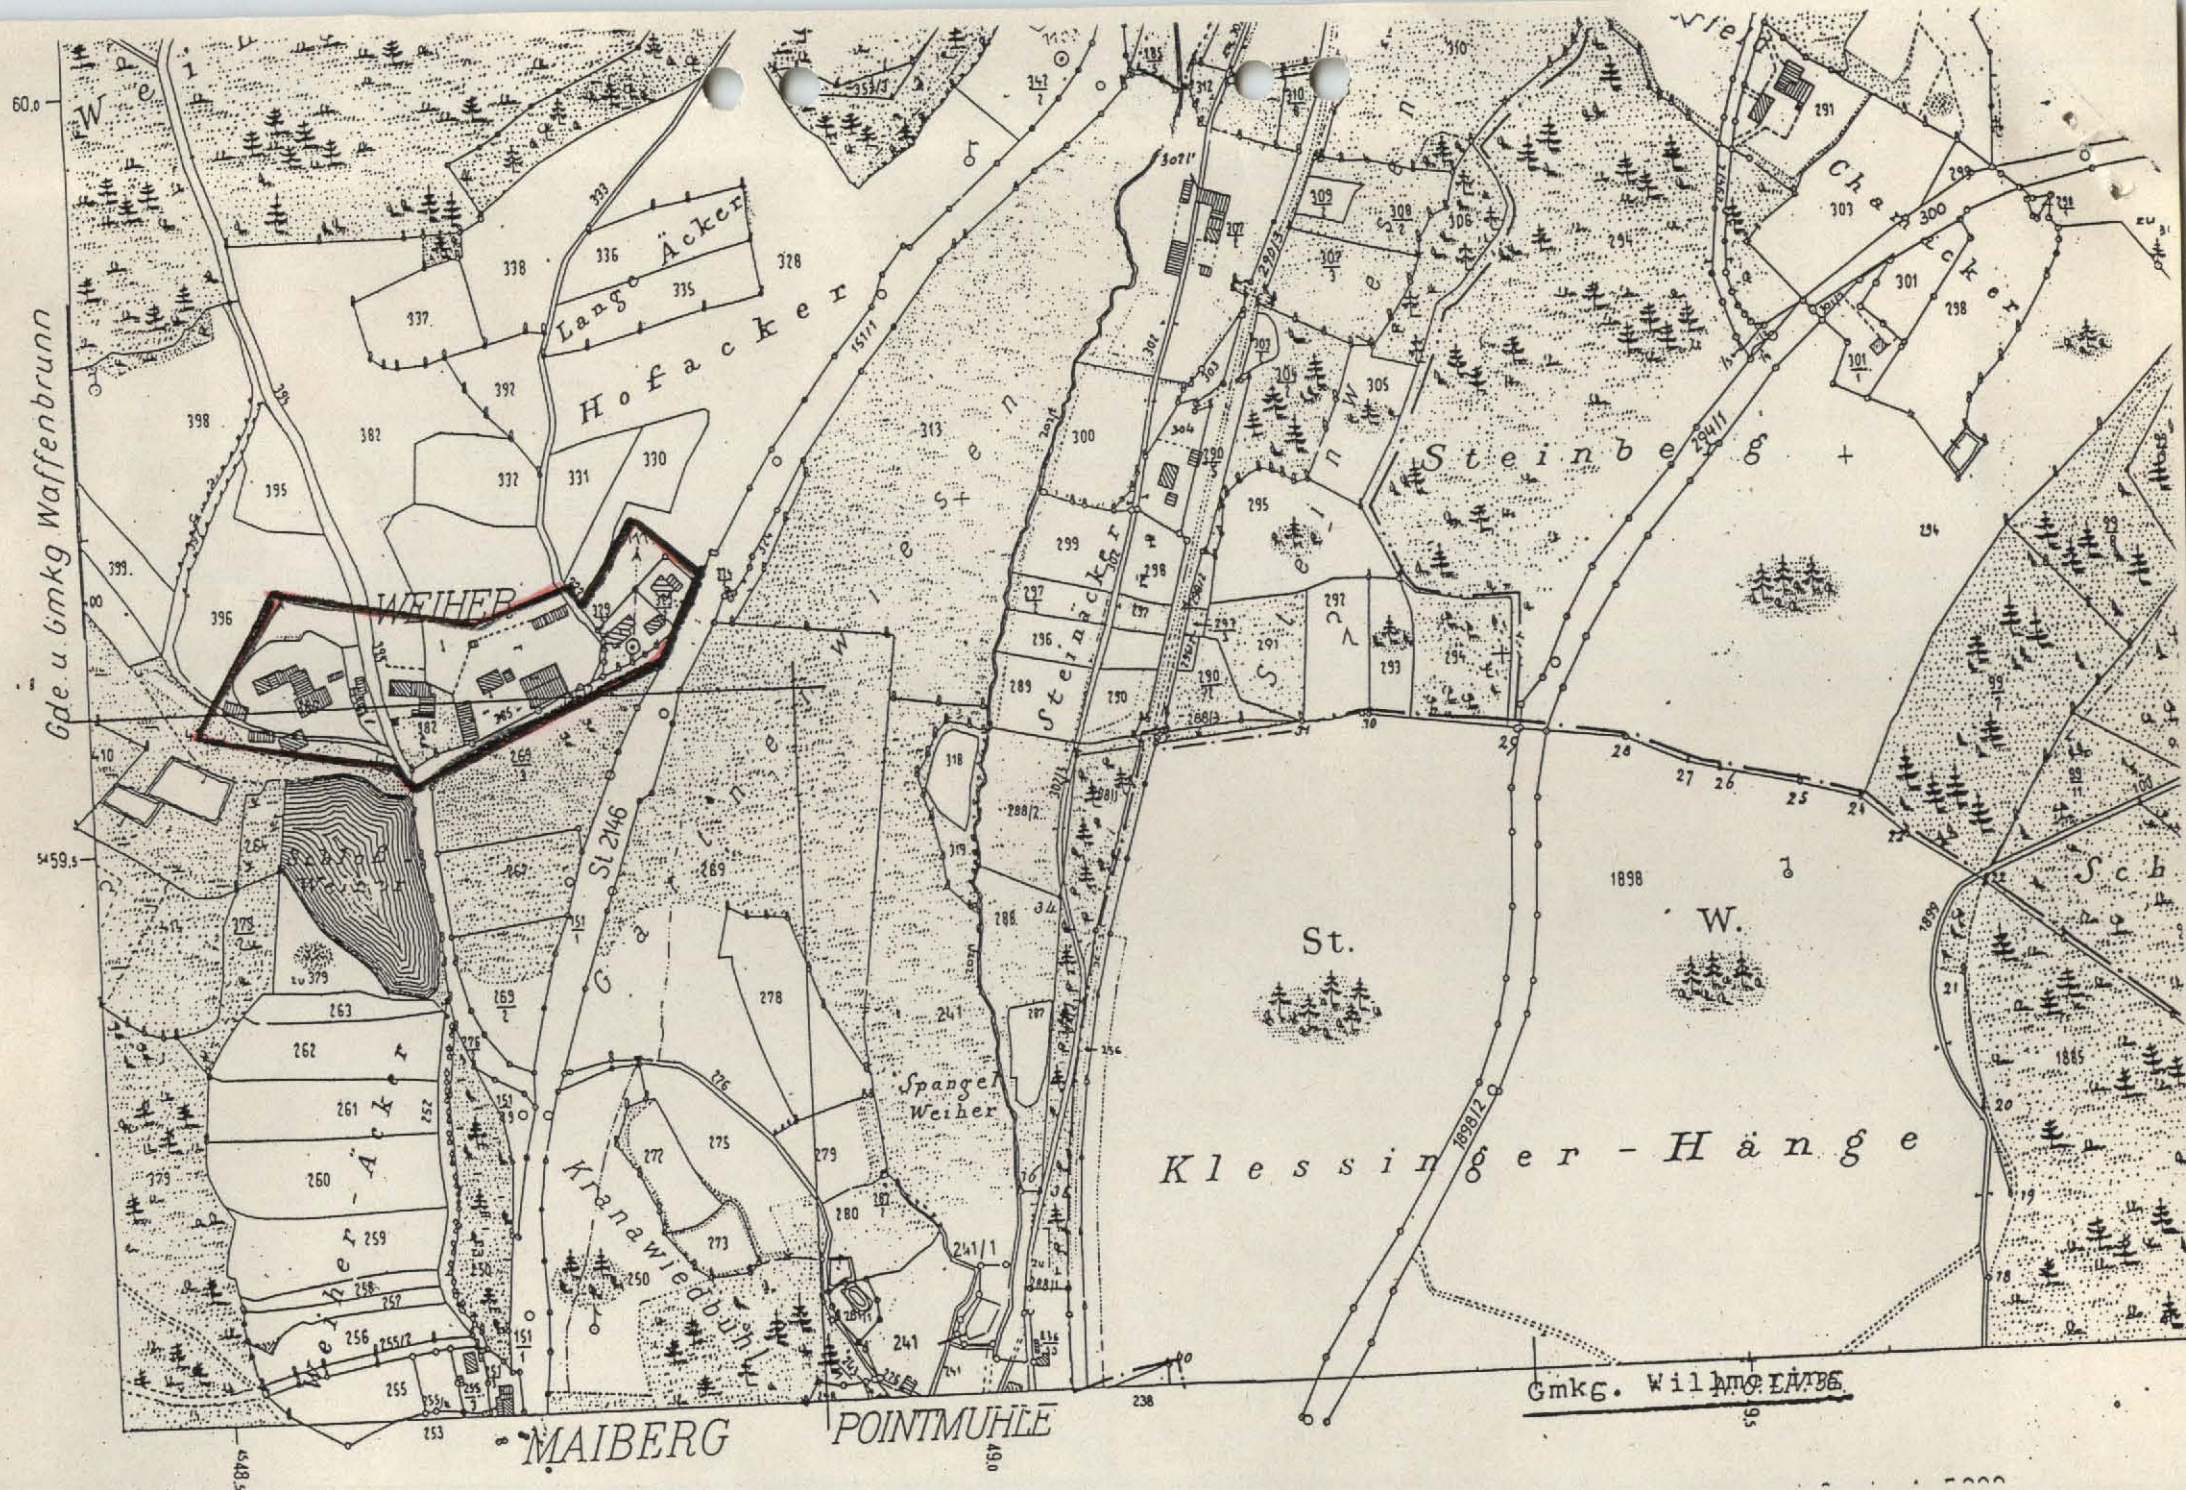


Anlage Nr. 1

Der angeheftete Lageplan M 1:5000 ist Bestandteil der Satzung nach § 34 Abs. 4 Nr. 2 BauGB.

Mit Schreiben vom 29.11.1995 Az. 50-610-O.Nr. 33 erklärt das Landratsamt Cham, daß bezüglich dieser Ortsabrundungssatzung keine Rechtsverletzung geltend gemacht wird.

Cham, den 29.11.1995
Landratsamt Cham
I.A.

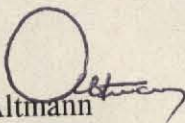
Altmann
Reg. Rätin




Bekanntmachung der genehmigten Ortsabrundungssatzung am 08.12.1995

Waffenbrunn, 09.01.1996

Gemeinde Waffenbrunn

Hiegl

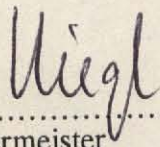
.....
1. Bürgermeister

Deckblatt

O.Nr. 33.08.I Weiher 1. Änderung

Satzung

Zur Festlegung der Grenzen und zur Abrundung des im Zusammenhang bebauten Ortsteils (Ergänzungssatzung)

Aufgrund des § 34 Abs. 4 Nr. 3 des Baugesetzbuches (BauGB) i. d. F. vom 23. September 2004 (BGBl. I S. 2414), zuletzt geändert durch Art. 1 des Gesetzes vom 21. Dezember 2006 (BGBl. I S. 3316) i. V. m. Art. 23 ff der Gemeindeordnung –GO i. d. F. der Bek. vom 22. August 1998 (GVBl. S. 796, BayRS 2020-1-1-I) hat der Gemeinderat der Gemeinde Waffenbrunn am 07.11.2008 folgende Satzung beschlossen:

§ 1 Gegenstand

Die Grenzen des im Zusammenhang bebauten Ortsteils Weiher der Gemeinde Waffenbrunn werden festgelegt.

§ 2 Abrundung

Der im Zusammenhang bebaute Ortsteil Weiher wird durch folgende Außenbereichsgrundstücke abgerundet:

Grundstück Fl.Nr. 267 (TF) der Gemarkung Waffenbrunn, Grundstück Flur-Nr. 385 (TF)
Gemarkung Waffenbrunn

§ 3 Räumlicher Geltungsbereich


Die Grenzen des abgerundeten, im Zusammenhang bebauten Ortsteils Weiher der Gemeinde Waffenbrunn sind im Lageplan vom 07.11.2008, M = 1 : 5000 dargestellt. Dieser ist Bestandteil der Satzung.

§ 4 In-Kraft-Treten

Diese Satzung tritt mit der ortsüblichen Bekanntmachung nach § 10 Abs. 3 BauGB in Kraft.

Waffenbrunn, den 07.11.2008

Hiegl
Erster Bürgermeister

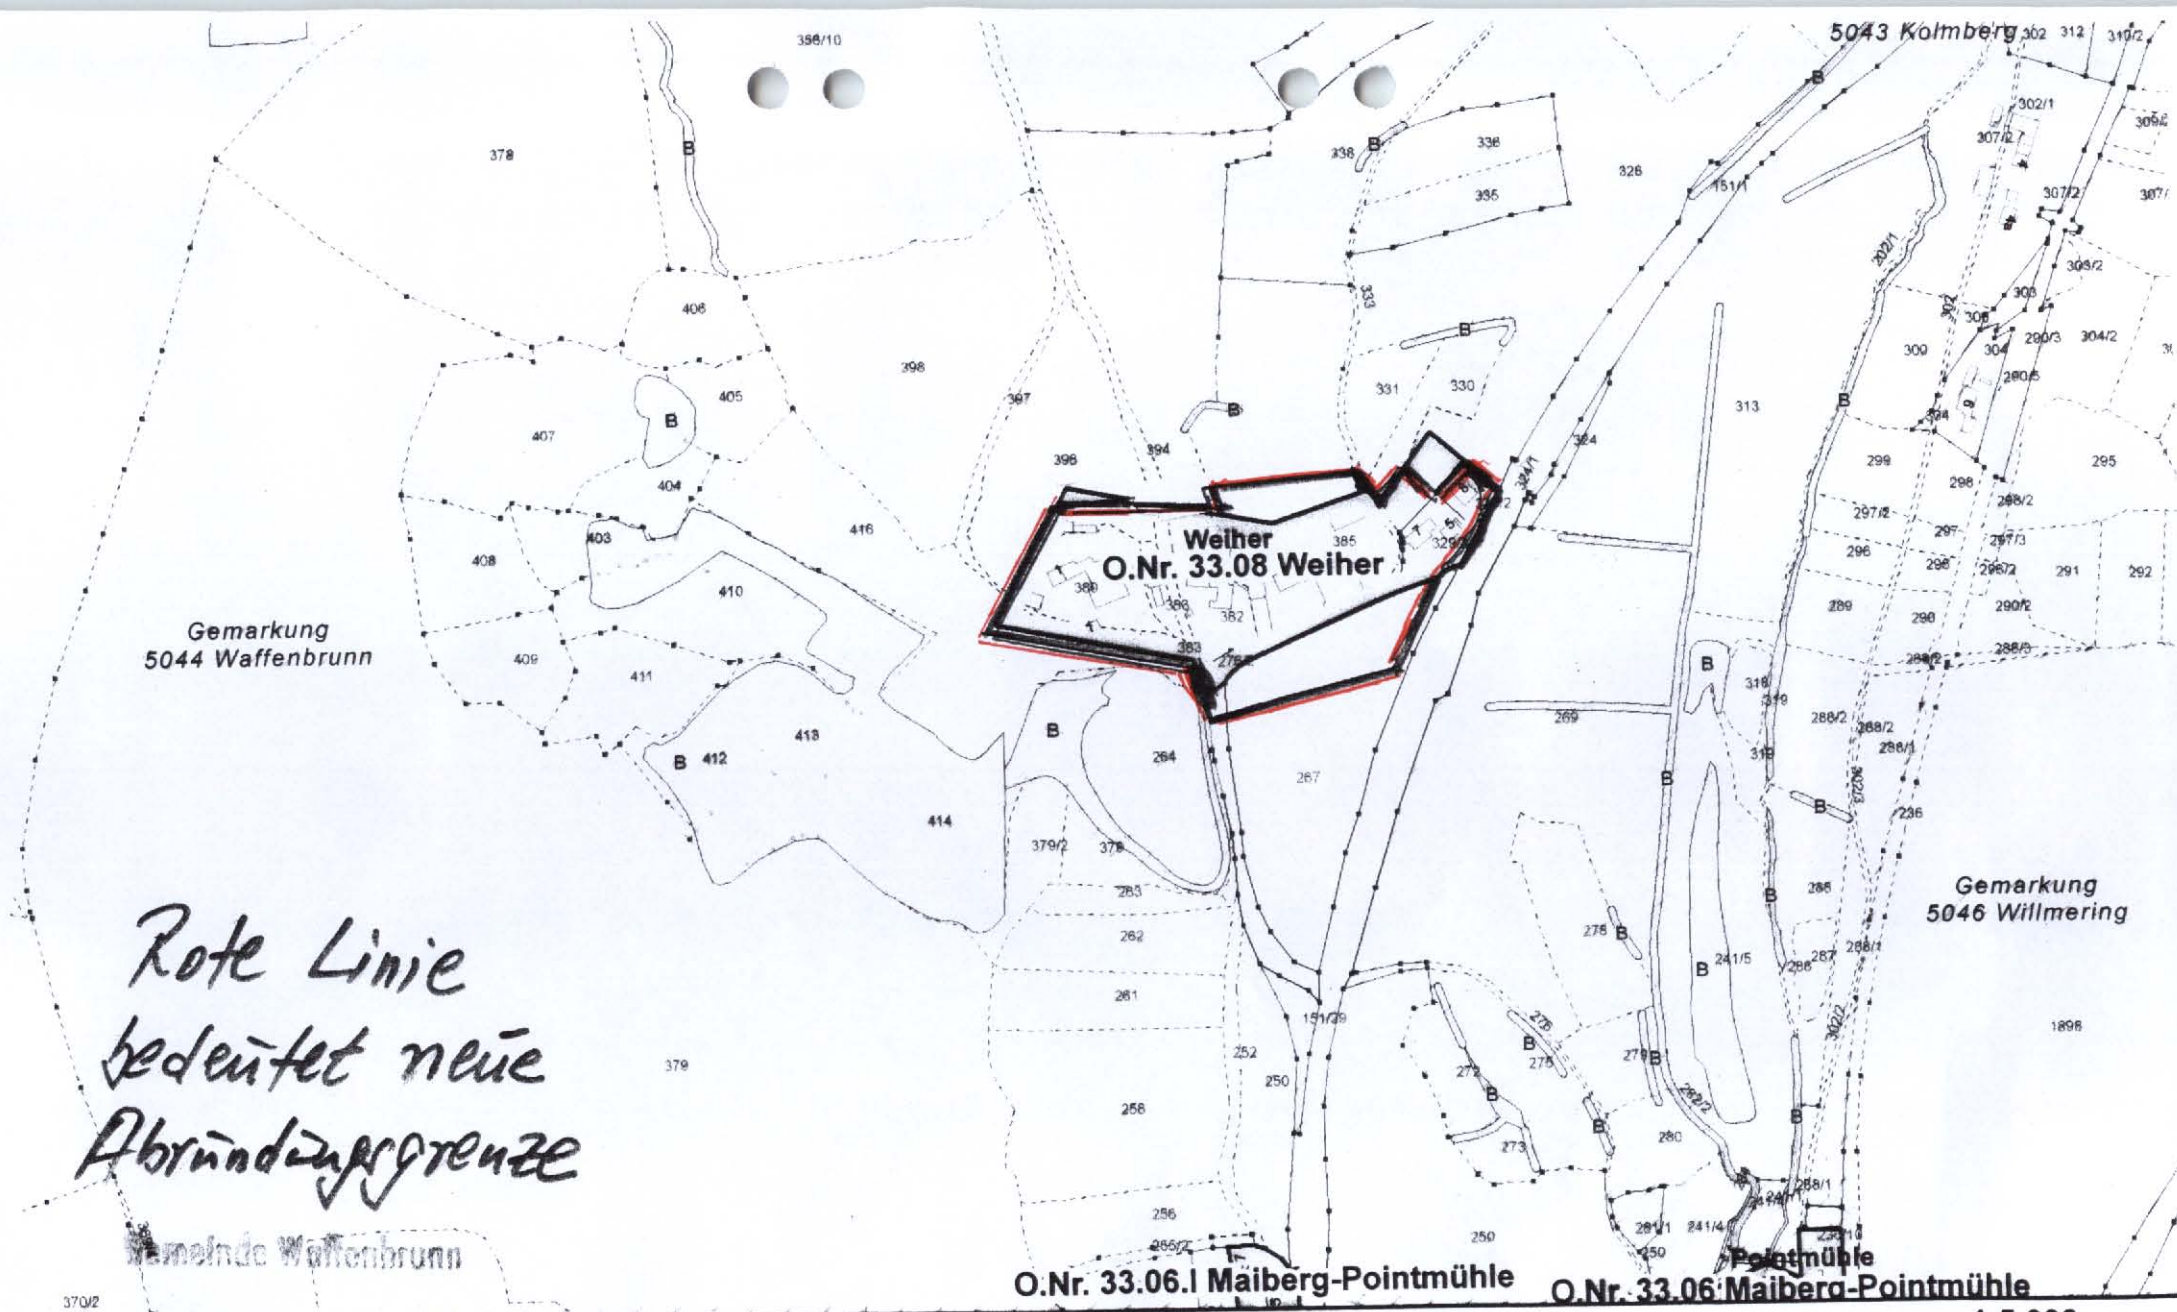

370/2

Geobasisdaten: © Bayerische Vermessungsverwaltung
<http://www.geobasis.bayern.de/>

Datenerstellung: Landratsamt Cham (BGI-Cham)
<http://www.landratsamt-cham.de/>

Für die Richtigkeit der Grundstücksdaten wird keine Haftung übernommen.
 Die Daten der geordneten Digitalen Flursturte (DFI) können veraltete Informationen zu
 Grundstücksgrenzen und -gebäuden enthalten und sind daher nicht als Unterlage bei
 Rechtsgeschäften oder als Grundlage in Verfahren vor Behörden geeignet.
 Die Abgabe von elektronischen Auszügen aus dem Liegenschaftskataster ist nur durch
 das örtlich zuständige Vermessungsamt möglich.

Waffenbrunn

18. Nov. 2008

Hiegl
 Hiegl
 Erster Bürgermeister

Erweiterte Katasterauskunft

1:5.000

Beste Aussichten
 LANDKREIS CHAM
 Bayern