

# **Deckblatt**

**O.Nr. 34.07 Süssenbach**

Nach § 34 Abs. 2 BBauG. i.d.F. der Bekanntmachung vom 18.08.1976 (BGBl. I S. 2256) in Verbindung mit Art. 23 und 24 der Gemeindeordnung für den Freistaat Bayern in der Neufassung vom 05.12.1973, geändert durch Gesetz vom 11.11.1974 (GVBl. S. 610) beschließt der Gemeinderat W a l d folgende

S a t z u n g  
=====

§ 1

Die Grenzen der im Sinne des § 34 Abs. 1 BBauG. im Zusammenhang bebauten Ortsteile

Dangelsdorf, Hirschenbühl, Kolmberg, Mainsbauern, Maiertshof-Sulzbach, Siegenstein, Süssenbach, Wald, Roßbach, Woppmannsdorf und Wutzldorf,

der Gemeinde Wald werden, wie in den als Anlagen Nr. 1 bis 11 dieser Satzung beigefügten Lagepläne M 1:5000 durch Rotumrandung gekennzeichnet, festgelegt.

§ 2

Diese Satzung tritt gem. § 34 Abs. 2 letzter Satz i.V.m. § 16 Abs. 2 Satz 2 und § 12 BBauG. mit der Bekanntmachung der Genehmigung dieser Satzung in Kraft.

Wald, den 04. Oktober 1979.

Gemeinde Wald:

(Hauzenberger)  
1. Bürgermeister.

Genehmigt mit Bescheid des Landratsamtes Cham vom 11.12.1979  
Nr. Sg. 51-610-\*.

Wald, den 16. 01.1980

.....  
Unterschrift





Öffentlich bekannt gemacht am : ~~21. Januar 1980~~  
durch Anschlag an allen Gemeindetafeln und Hinweis auf die  
Bekanntmachung im Amtsblatt für den Landkreis Cham vom  
25.01.1980 Nr. 4 Seite 8 .

Wald, den 06. März 1980

Gemeinde Wald:

*Hauzenberg*  
(Hauzenberger)  
1. Bürgermeister.

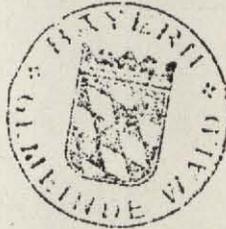

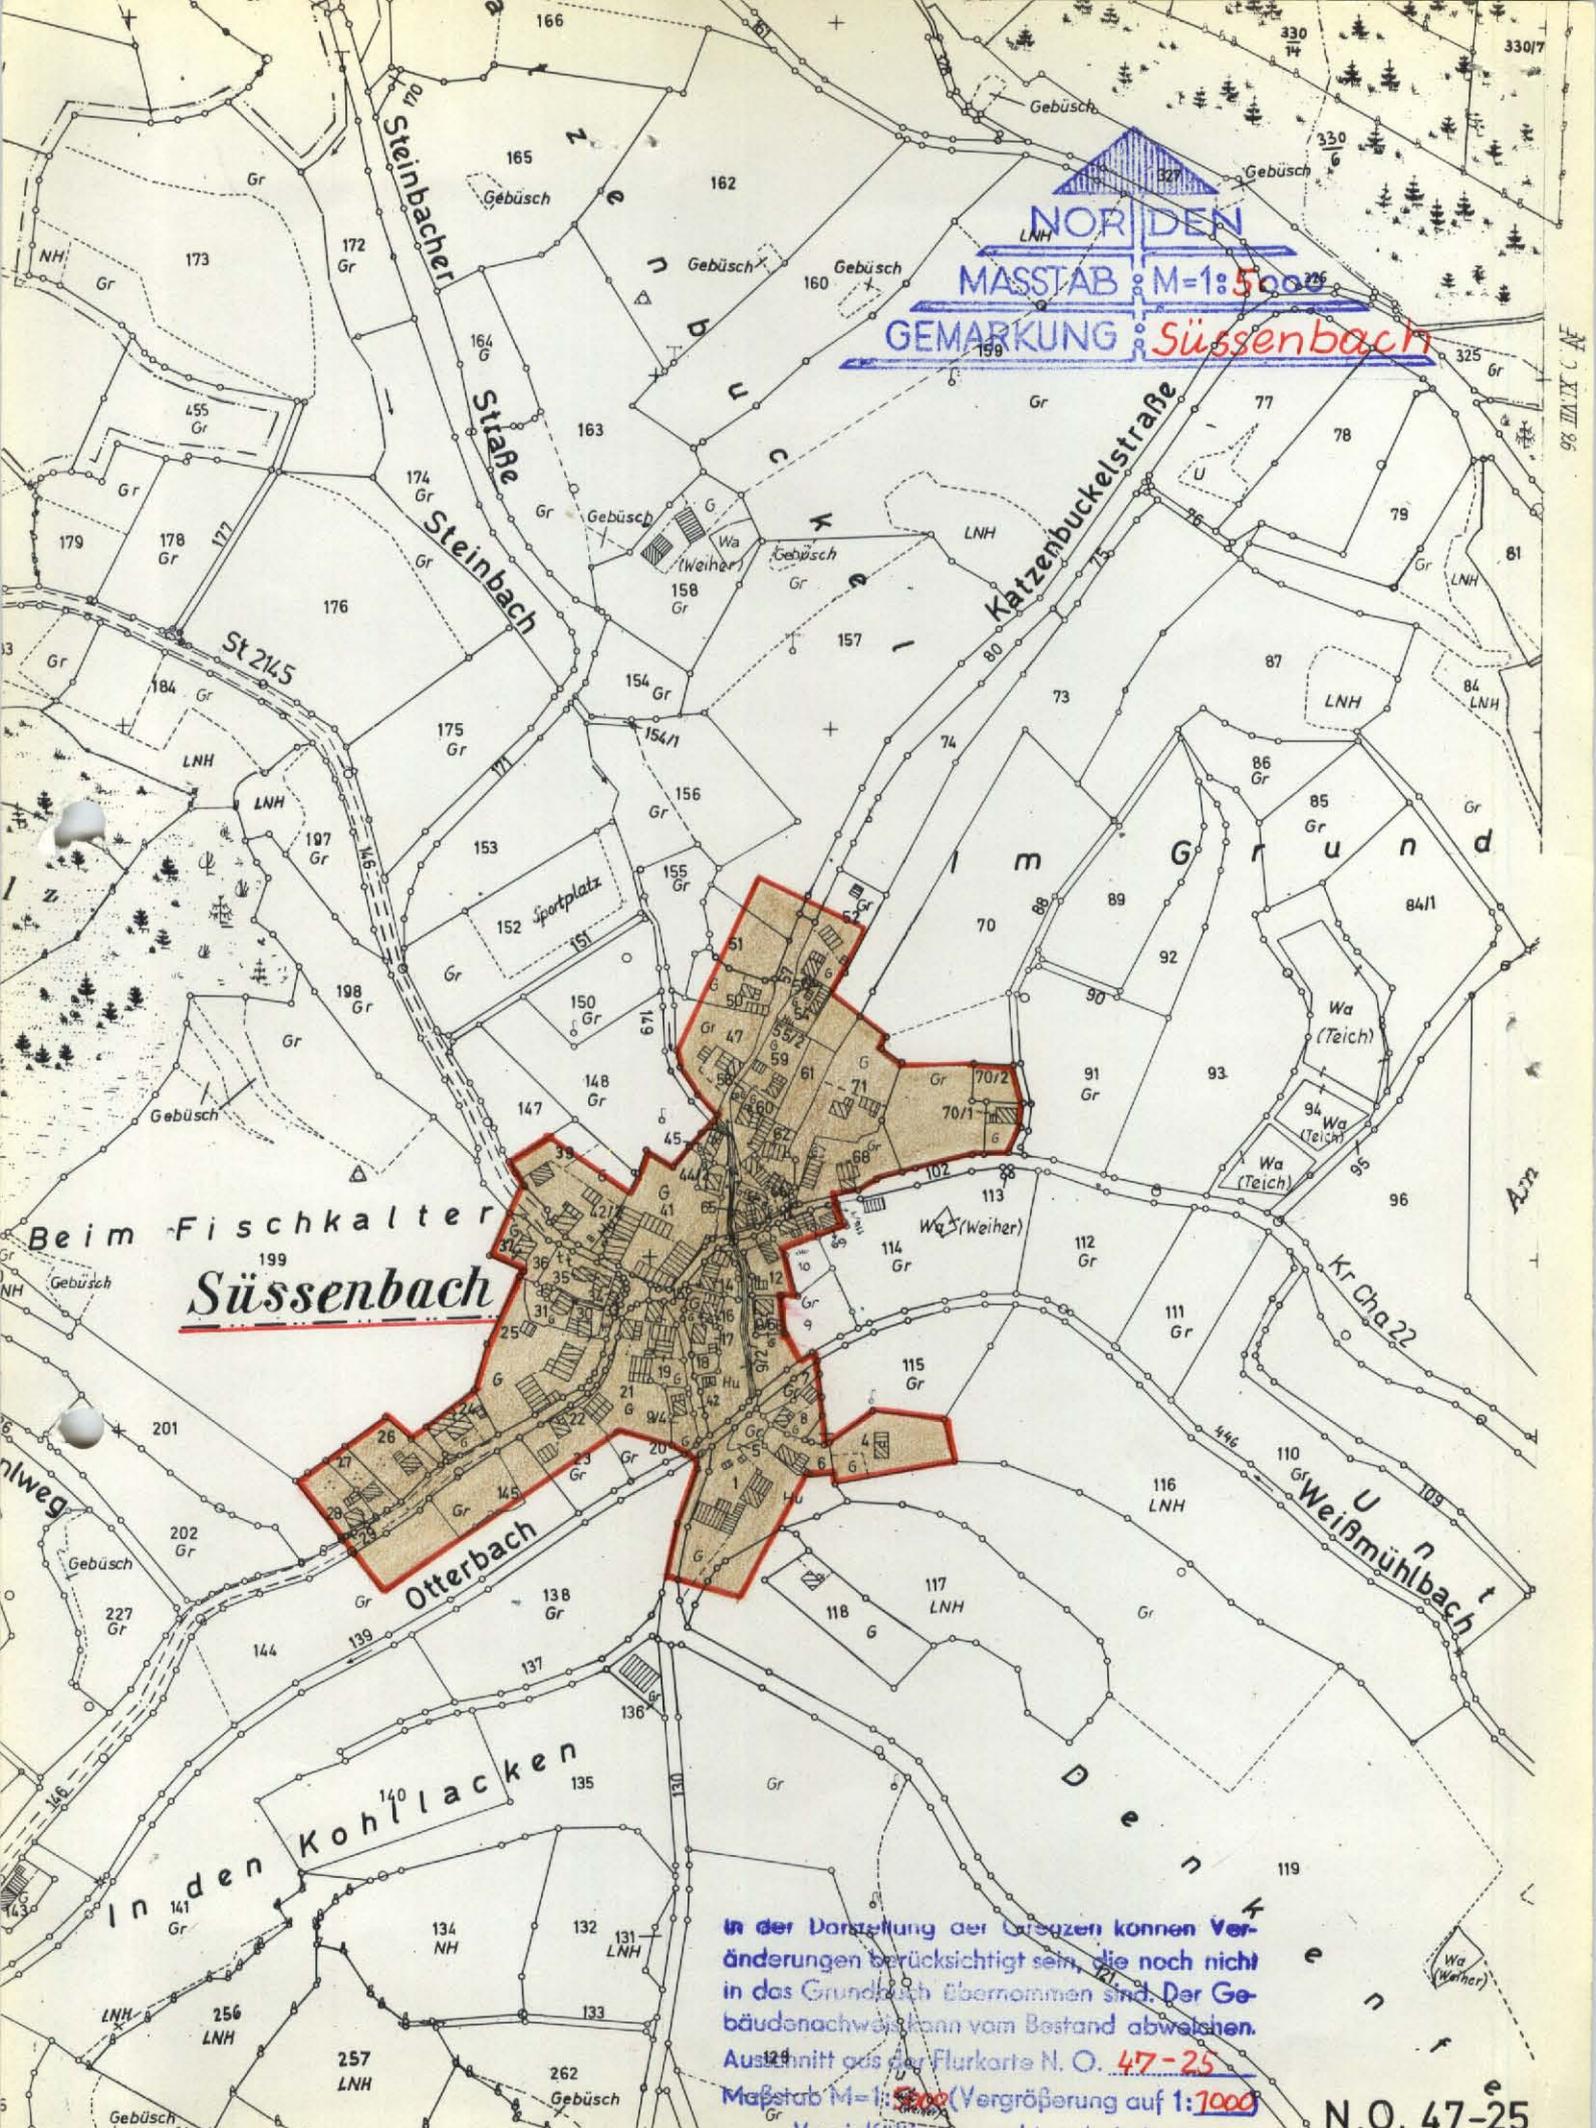

NOR DEN  
 MASSTAB M=1:500  
 GEMARKUNG Süssenbach

Beim Fischkalter  
 Süssenbach

In der Darstellung der Grenzen können Veränderungen berücksichtigt sein, die noch nicht in das Grundbuch übernommen sind. Der Gebäudenachweis kann vom Bestand abweichen.

Ausschnitt aus der Flurkarte N. O. 47-25  
 Maßstab M=1:500 (Vergrößerung auf 1:1000)

Vervielfältigungsrecht vorbehalten  
 Vermessungsamt Cham  
 28. Feb. 1978

N.O. 47-25

Anlage Nr. 6

zur Ortsabrundungssatzung gem. §34 Abs. 2 BBauB  
für die Ortschaft Glissenbach  
der Gemeinde Wald  
vom - 4. Okt. 1979

Genehmigt durch das Land-  
ratsamt am 11. 12. 1979

Cham, den 11. 12. 1979  
I.A.



*Wanhoff*  
Wanhoff  
Regierungsrat z.A.

Bekanntmachung der genehmigten  
Satzung am: 21. Jan. 1980

Wald - 6. März 1980  
den .....  
Gemeinde Wald

*Hauemberger*

.....  
Unterschrift

1. Bürgermeister



# **Deckblatt**

**O.Nr. 34.07.I Süssenbach 1. Änderung**

## 5. Änderung der Ortsabrundungssatzung

der Gemeinde Wald

vom 21.01.1980

zuletzt geändert am 13.10.2000

für die Ortsteile  
Dangelsdorf, Hirschenbühl, Kolmberg, Mainsbauern,  
Roßbach, Süßenbach, Sulzbach/Maiertshof, Wald,  
Woppmannsdorf

Gemäß § 34, Abs. 4 Baugesetzbuch (BauGB) i. V. m. Art. 23. und 24 der Gemeindeordnung für den Freistaat Bayern erlässt die Gemeinde Wald die 5. Änderung zur Ortsabrundungssatzung der Gemeinde Wald für die Ortsteile Dangelsdorf, Hirschenbühl, Kolmberg, Mainsbauern, Roßbach, Süßenbach, Sulzbach/Maiertshof, Wald, Woppmannsdorf:

### § 1

- (1) Die Grenzen für die im Zusammenhang bebauten Ortsteile Dangelsdorf, Hirschenbühl, Kolmberg, Mainsbauern, Roßbach, Süßenbach, Sulzbach/Maiertshof, Wald, Woppmannsdorf werden gemäß § 34 Abs. 4 Satz 1 Ziff. 2. und 3. Baugesetzbuch geändert und ergänzt, wie sie in der als Anlage dieser Satzung beigefügten Lagepläne durch Blauumrandung dargestellt sind.
- (2) Die Begründung sowie die Lagepläne 1 bis 9 sind Bestandteil dieser Satzung.

### § 2

Diese Satzung tritt mit ihrer Bekanntmachung in Kraft.

Wald, 23.10.2003


Gemeinde Wald

  
Hugo Bauer  
Erster Bürgermeister



Süssenbach

Anlage zur  
5. Satzungsänderung für die  
Ortsabrundungssatzung der  
Gemeinde Wald

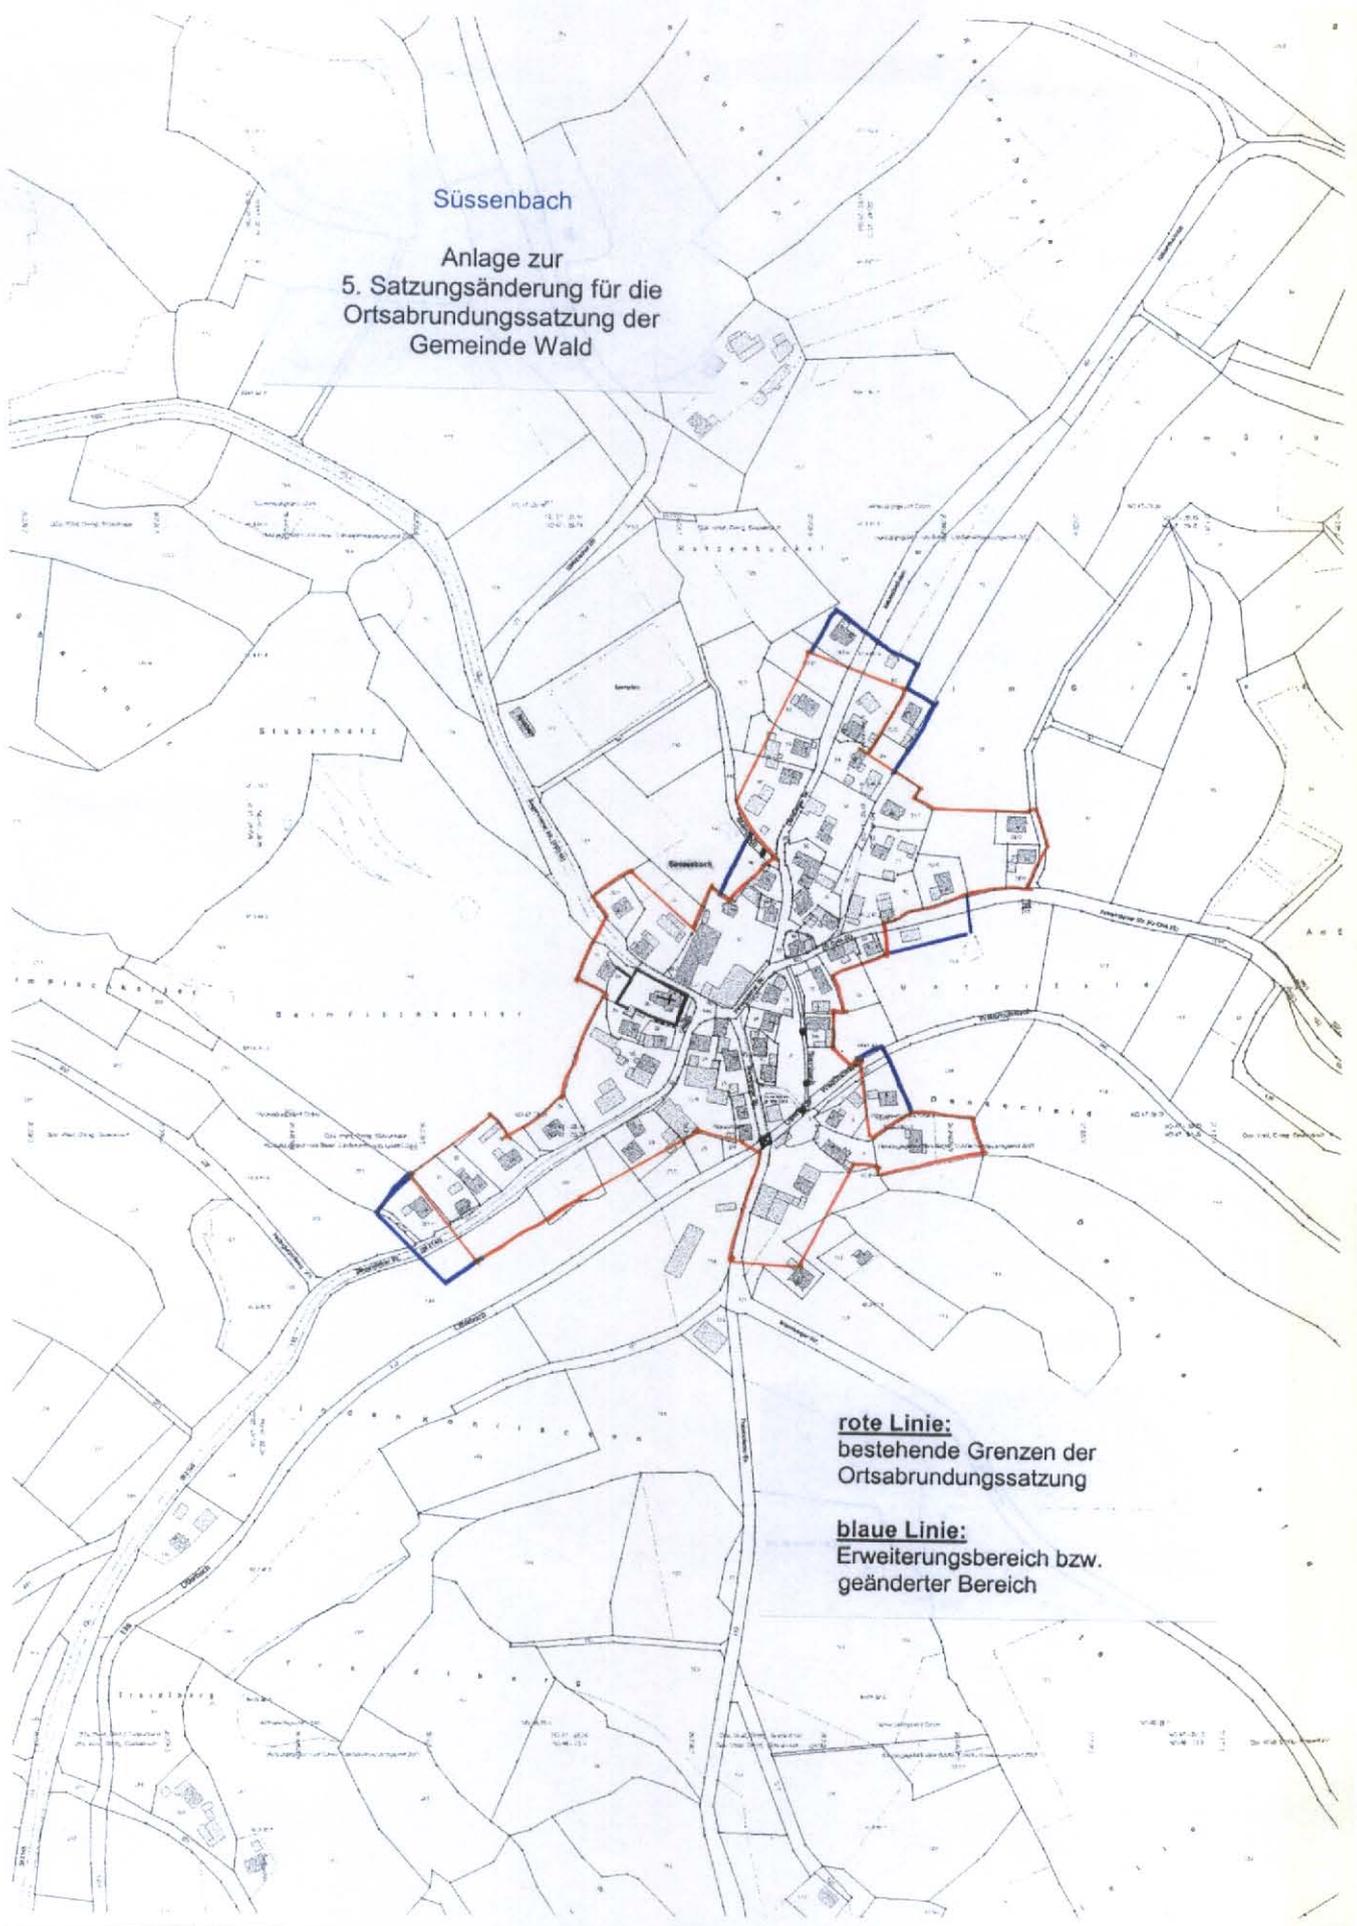

**rote Linie:**  
bestehende Grenzen der  
Ortsabrundungssatzung

**blaue Linie:**  
Erweiterungsbereich bzw.  
geänderter Bereich

# **Deckblatt**

**O.Nr. 34.07.II Süssenbach 2. Änderung**

## 6. Änderung der Ortsabrundungssatzung

der Gemeinde Wald vom 21.01.1989,  
zuletzt geändert am 23.10.2003 für  
den Ortsteil Süssenbach

Gemäß § 34 Abs. 4 Baugesetzbuch (BauGB) i. V. m. Art. 23/24 der Gemeindeordnung für den Freistaat Bayern erlässt die Gemeinde Wald die 6. Änderung zur Ortsabrundungssatzung der Gemeinde Wald für den Ortsteil Süssenbach:

### § 1

- (1) Die Grenzen für den im Zusammenhang bebauten Ortsteil Süssenbach wird gemäß § 34 Abs. 4 Satz 1 Ziff. 2 und 3 Baugesetzbuch geändert und ergänzt, wie sie in dem als Anlage dieser Satzung beigefügten Lageplan durch Blauumrandung dargestellt ist.
- (2) Die Begründung sowie der Lageplan (Anlage 1, Seite 1 bis 8) sind Bestandteil dieser Satzung.

### § 2

Diese Satzung tritt mit ihrer Bekanntmachung in Kraft.

Wald, 05.02.2007  
Gemeinde Wald

Hugo Bauer  
Erster Bürgermeister




#### Bekanntmachungsvermerk

Ortsüblich bekannt gemacht durch Anschlag an den Amtstafeln der Gemeinde **Wald** und der  
Verwaltungsgemeinschaft Wald am 08. Feb. 2007 Abgenommen am: \_\_\_\_\_

Wald, den \_\_\_\_\_

\_\_\_\_\_  
Unterschrift, Dienstbez.

Anlage zur sechsten Satzungsänderung  
für die Ortsabrundungssatzung  
der Gemeinde Wald, Ortsteil Süssenbach

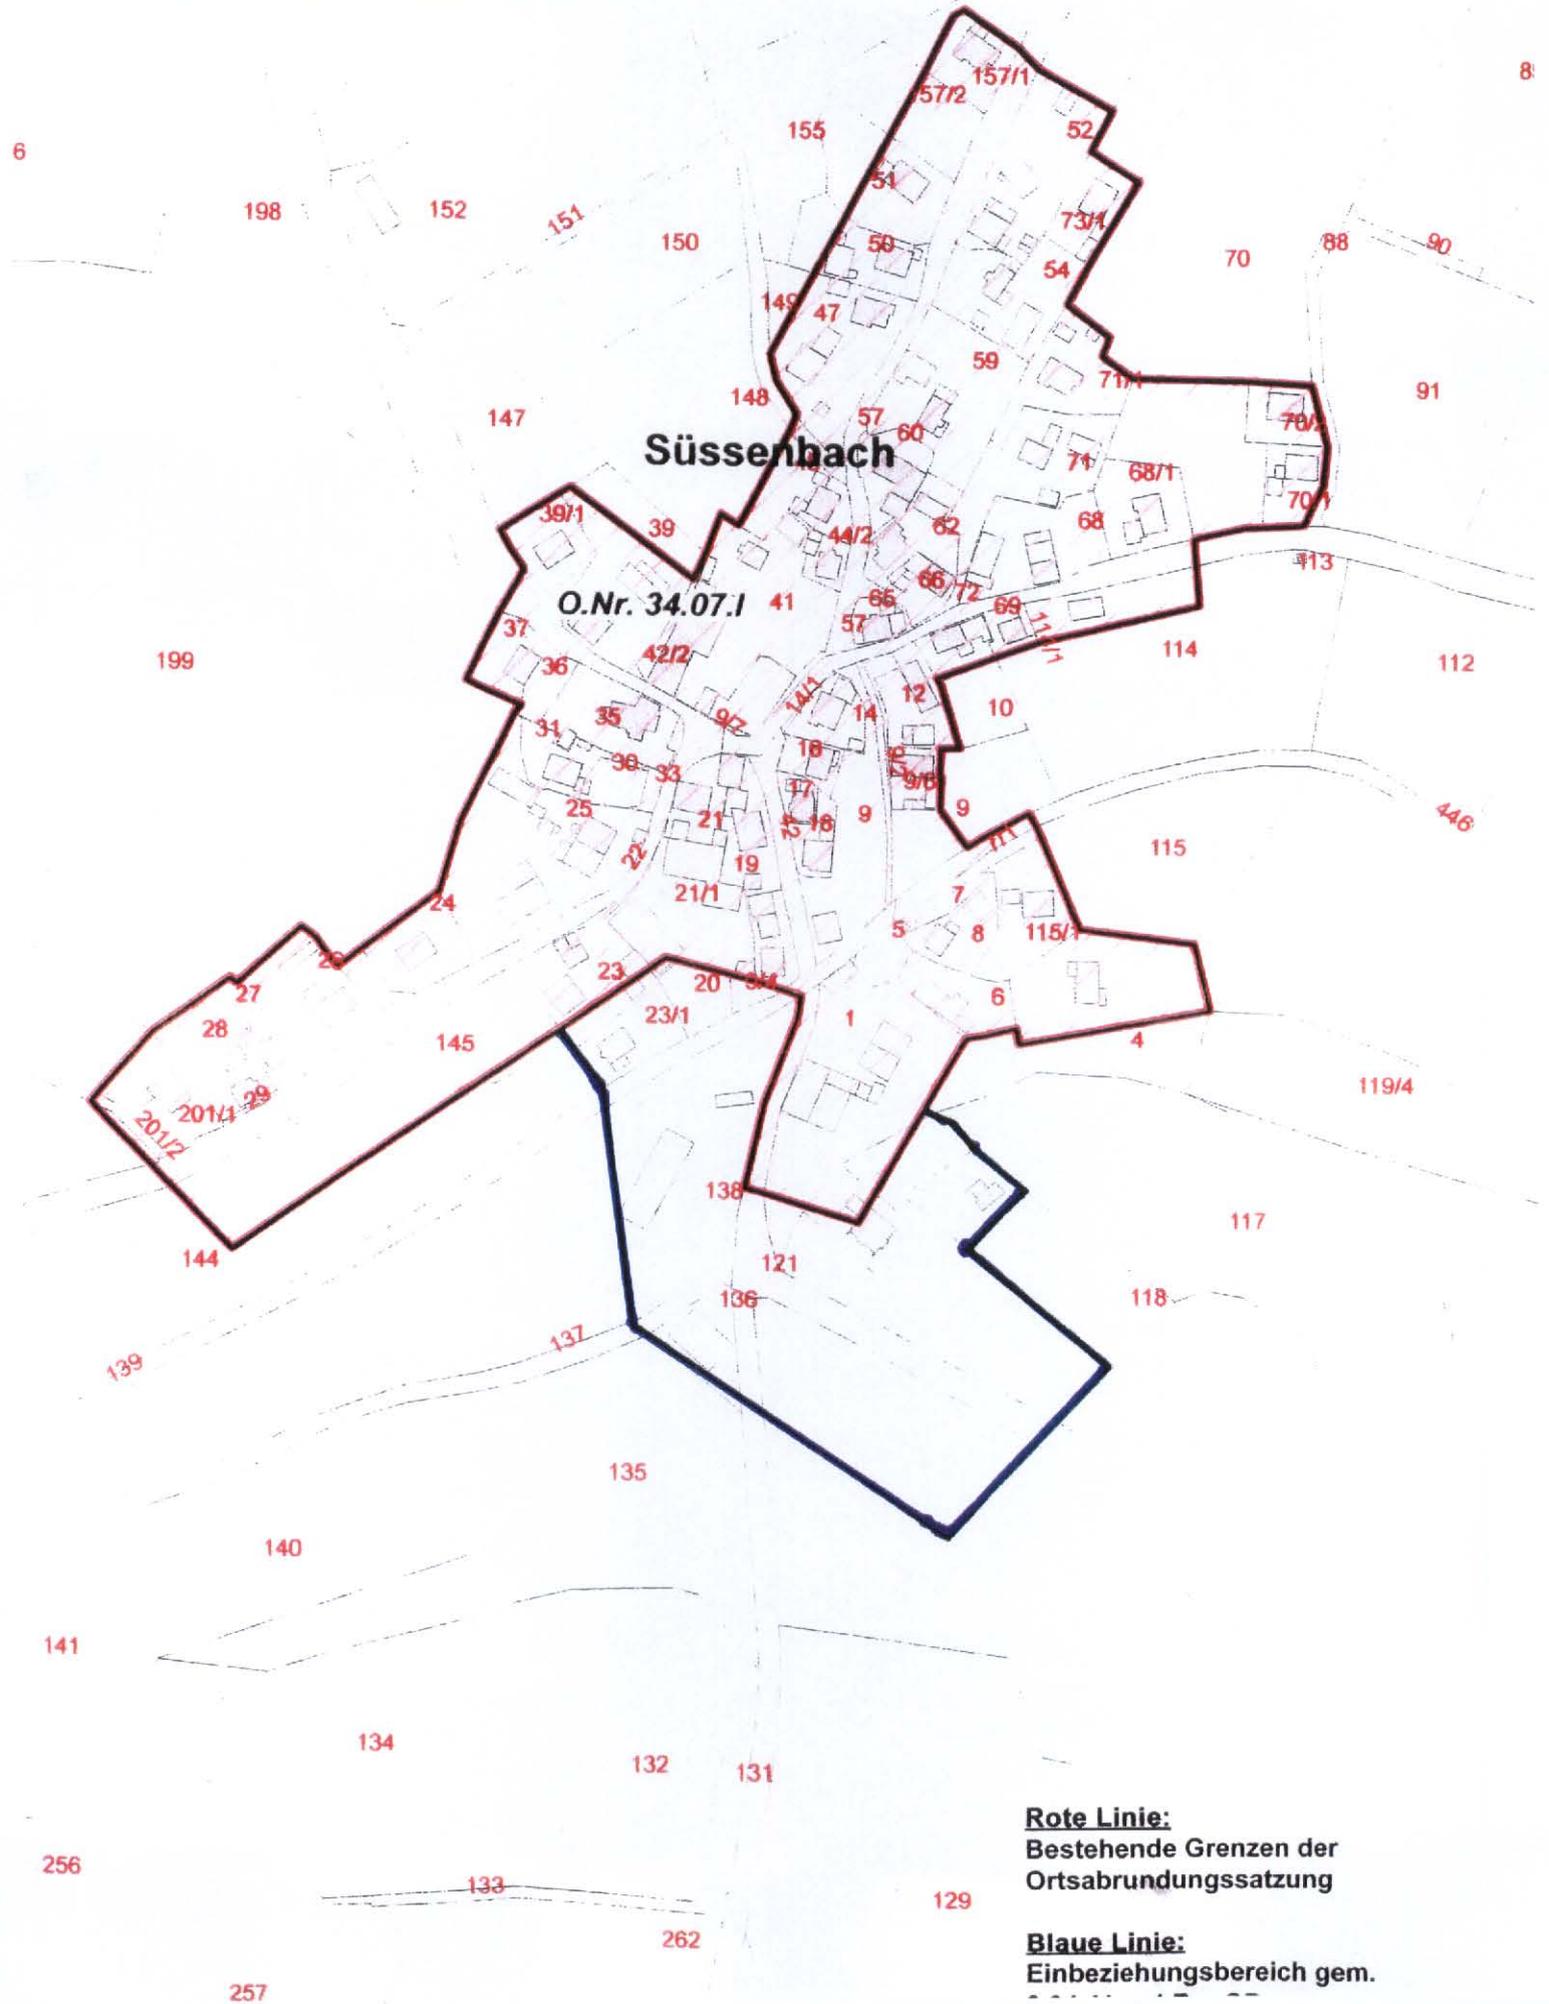

**Rote Linie:**  
Bestehende Grenzen der  
Ortsabrundungssatzung

**Blaue Linie:**  
Einbeziehungsbereich gem.


# **Deckblatt**

**O.Nr. 34.07.III Süssenbach 3. Änderung**

10. ÄNDERUNG ZUR  
ORTSABRUNDUNGSSATZUNG GEMEINDE WALD  
ÄNDERUNG ORTSTEIL SÜSSENBACH



M 1:2.000

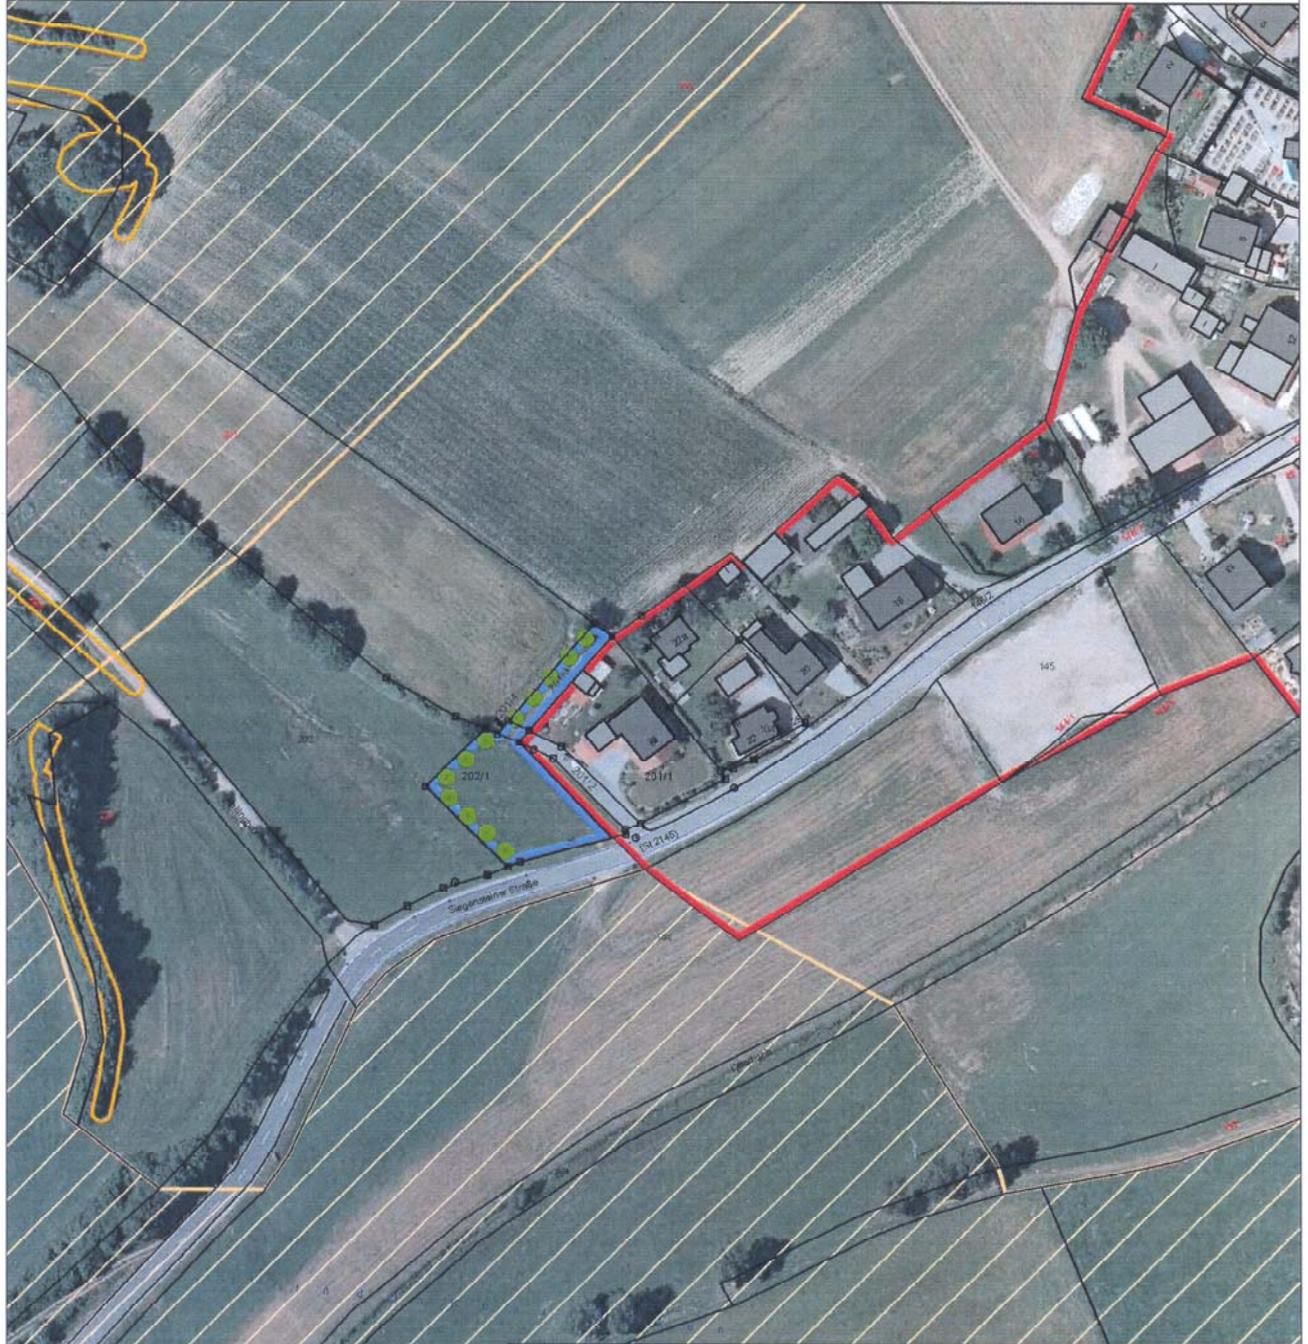

### Zeichenerklärung

-  Flurstücksgrenze mit Fl.-Nr.
-  Geltungsbereich der Satzung, Bestand
-  Geltungsbereich der Ortsabrundungssatzung  
- Erweiterung
-  Obstgehölz zur Ortsrandgestaltung, Planung
-  Biotopkartierung Bayern, mit Biotop-Nr.
-  Landschaftsschutzgebiet, Bestand

**10. Änderung der Ortsabrundungssatzung der Gemeinde Wald  
vom 21.01.1980,  
zuletzt geändert am 04.04.2011,  
für die Ortsteile Wald und Süssenbach**

Gemäß § 34 Abs. 4 Baugesetzbuch (BauGB) i. V. m. Art. 23 und 24 der Gemeindeordnung für den Freistaat Bayern erlässt die Gemeinde Wald die 9. Änderung der Ortsabrundungssatzung der Gemeinde Wald für die Ortsteile Wald (4. Änderung für den Ortsteil Wald) und Süssenbach (3. Änderung für den Ortsteil Süssenbach).


**§ 1**

- (1) Die Grenzen für die im Zusammenhang bebauten Ortsteile Wald und Süssenbach werden gemäß § 34 Abs. 4 Satz 1 Ziff. 1 bis 3 BauGB geändert und ergänzt, wie sie in den als Anlage dieser Satzung beigefügten Lageplänen durch Blauumrandung dargestellt sind.
- (2) Die Begründung mit dem Lageplan für den Ortsteil Wald sowie die Begründung mit dem Lageplan für den Ortsteil Süssenbach sind Bestandteile dieser Satzung.

**§ 2**

Diese Satzung tritt mit ihrer Bekanntmachung in Kraft.

Wald 15.10.2012

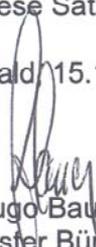  
Hugo Bauer  
Erster Bürgermeister



Bekanntmachungsvermerk

Ortsüblich bekannt gemacht durch Anschlag an den Amtstafeln der Gemeinde Wald und der Verwaltungsgemeinschaft Wald 23. OKT. 2012.

# **Deckblatt**

**O.Nr. 34.07.IV Süssenbach 4. Änderung**

**11. Änderungssatzung  
der Ortsabrundungssatzung der Gemeinde Wald  
vom 21.01.1980,  
zuletzt geändert am 23.10.2012,  
für den Ortsteil Süssenbach  
(4. Änderung für den Ortsteil Süssenbach)**

Gemäß § 34 Abs. 4 Baugesetzbuch (BauGB) i. V. m. Art. 23 und 24 der Gemeindeordnung (GO) für den Freistaat Bayern erlässt die Gemeinde Wald die 11. Änderung der Ortsabrundungssatzung der Gemeinde Wald für den Ortsteil Süssenbach (4. Änderung für den Ortsteil Süssenbach).

**§ 1**

- (1) Die Grenzen für die im Zusammenhang bebauten Ortsteile Wald und Süssenbach werden gemäß § 34 Abs. 4 Satz 1 Ziff. 1 bis 3 BauGB geändert und ergänzt, wie sie in dem als Anlage dieser Satzung beigefügten Lageplan durch Blauumrandung dargestellt ist.
- (2) Die Begründung mit dem Lageplan für den Ortsteil Süssenbach ist Bestandteil dieser Satzung.

**§ 2**

Diese Satzung tritt mit ihrer Bekanntmachung in Kraft.

Wald, 21.05.2013

  
Hugo Bauer  
Erster Bürgermeister




---

**Bekanntmachungsvermerk**

Ortsüblich bekannt gemacht durch Anschlag an den Amtstafeln der Gemeinde Wald und der Verwaltungsgemeinschaft Wald am 29.05.2013.

# 11. ÄNDERUNG ZUR ORTSABRUNDUNGSSATZUNG GEMEINDE WALD 04. ÄNDERUNG ORTSTEIL SÜSSENBACH

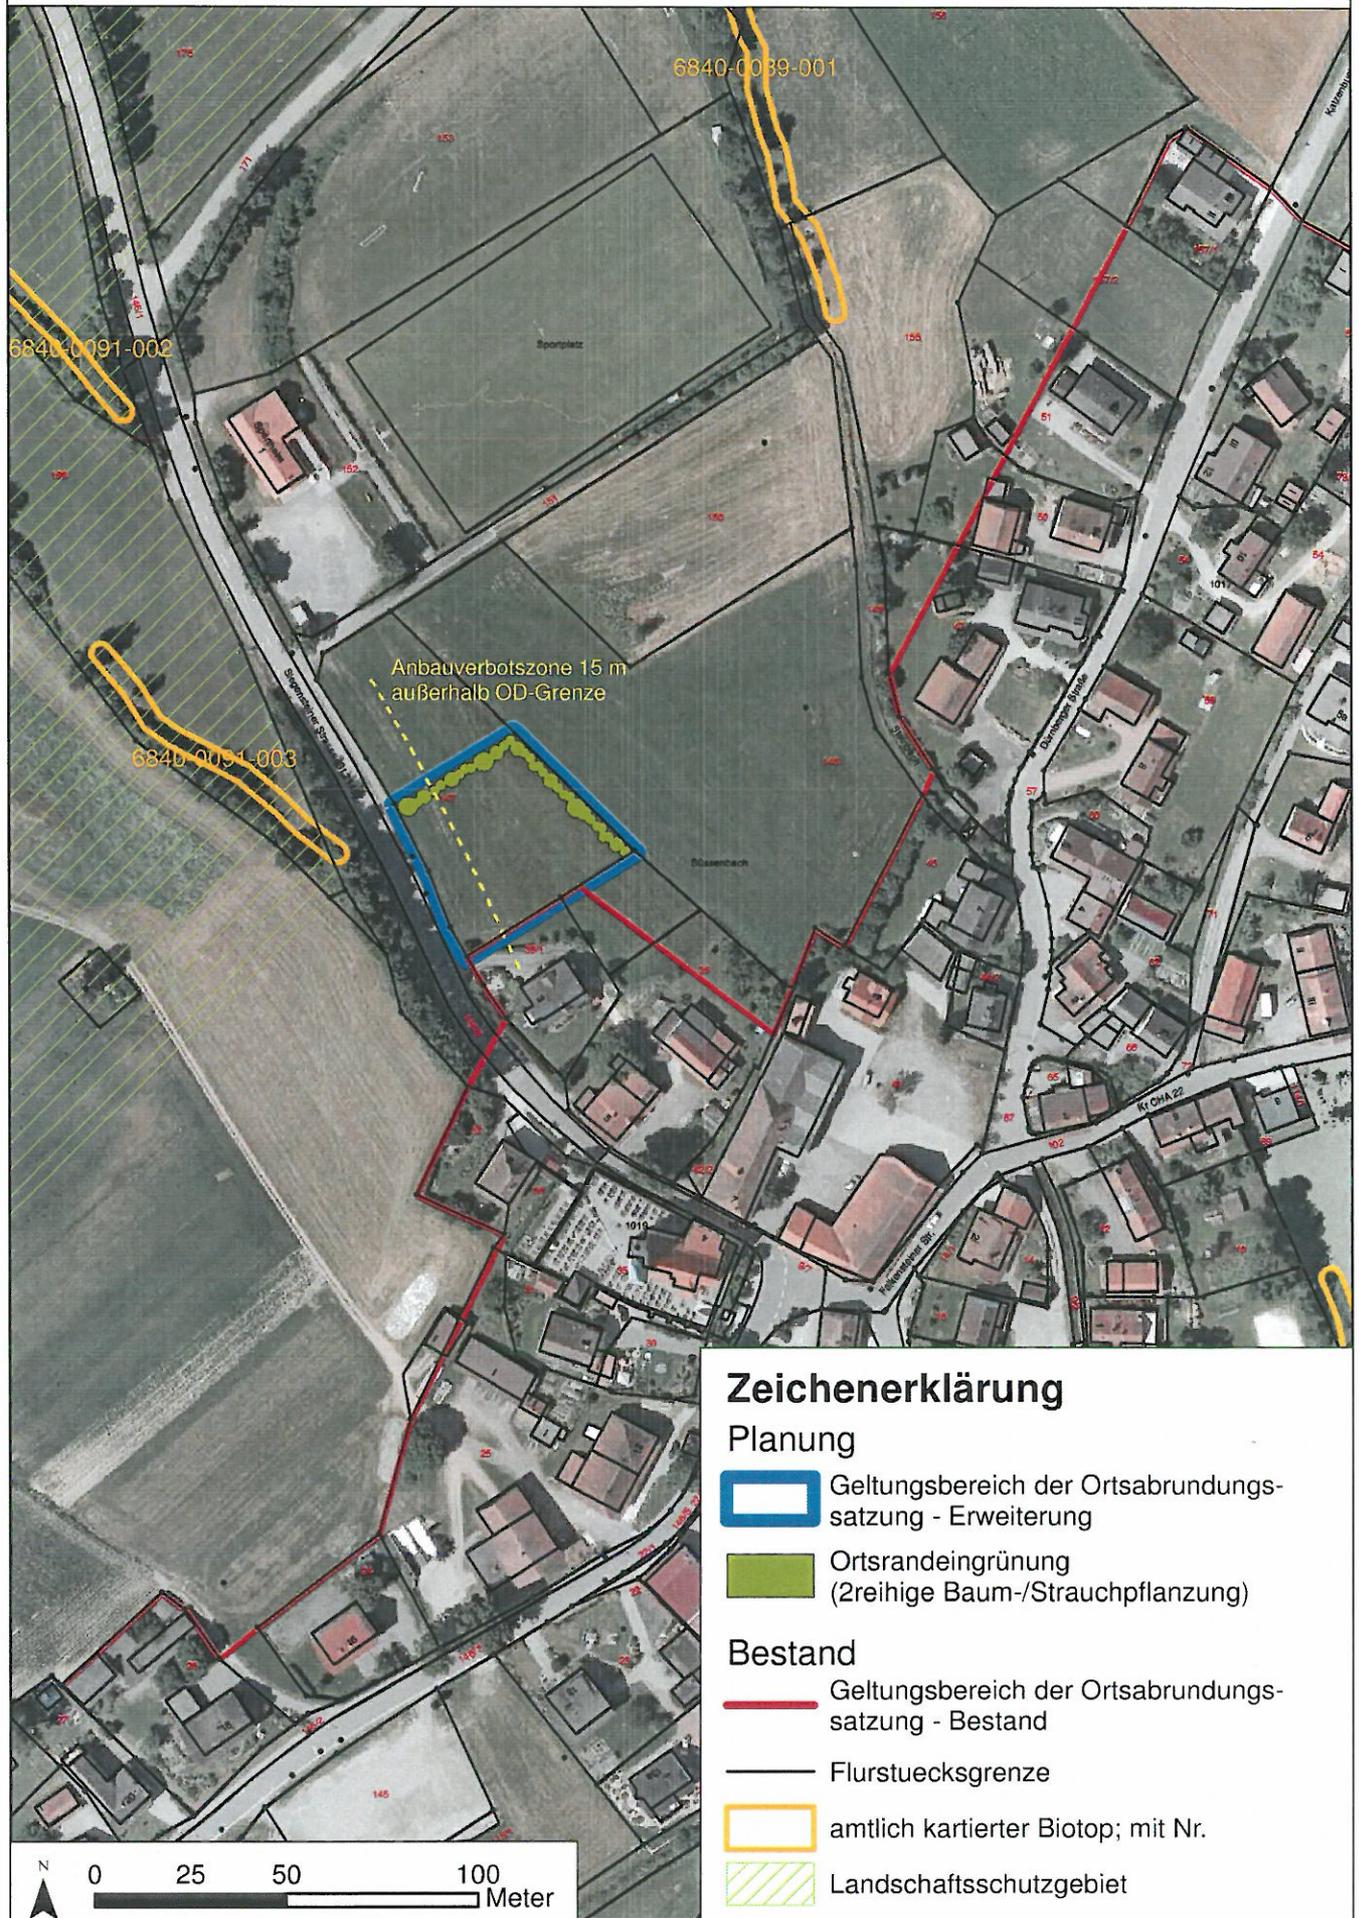

## Zeichenerklärung

### Planung

-  Geltungsbereich der Ortsabrundungssatzung - Erweiterung
-  Ortsrandeingrünung  
(2reihige Baum-/Strauchpflanzung)

### Bestand

-  Geltungsbereich der Ortsabrundungssatzung - Bestand
-  Flurstuecksgrenze
-  amtlich kartierter Biotop; mit Nr.
-  Landschaftsschutzgebiet

