

Deckblatt

O.Nr. 34.10 Woppmannsdorf

Gemeinde Wald

Ldkrs. Cham

Nach § 34 Abs. 2 BBauG. i.d.F. der Bekanntmachung vom 18.08.1976 (BGBl. I S. 2256) in Verbindung mit Art. 23 und 24 der Gemeindeordnung für den Freistaat Bayern in der Neufassung vom 05.12.1973, geändert durch Gesetz vom 11.11.1974 (GVBl. S. 610) beschließt der Gemeinderat W a l d folgende

S a t z u n g
=====

§ 1

Die Grenzen der im Sinne des § 34 Abs. 1 BBauG. im Zusammenhang bebauten Ortsteile

Dangelsdorf, Hirschenbühl, Kolmberg, Mainsbauern, Maiertshof-Sulzbach, Siegenstein, Süssenbach, Wald, Roßbach, **Woppmannsdorf** und Wutzldorf,

der Gemeinde Wald werden, wie in den als Anlagen Nr. 1 bis 11 dieser Satzung beigefügten Lagepläne M 1:5000 durch Rotumrandung gekennzeichnet, festgelegt.

§ 2

Diese Satzung tritt gem. § 34 Abs. 2 letzter Satz i.V.m. § 16 Abs. 2 Satz 2 und § 12 BBauG. mit der Bekanntmachung der Genehmigung dieser Satzung in Kraft.

Wald, den 04. Oktober 1979.

Gemeinde Wald:

(Hauzenberger)
1. Bürgermeister.

Genehmigt mit Bescheid des Landratsamtes Cham vom 11.12.1979
Nr. Sg. 51-610-W.

Wald, den 16. 01. 1980

.....
Unterschrift




Öffentlich bekannt gemacht am : ~~21. Januar 1980~~
durch Anschlag an allen Gemeindetafeln und Hinweis auf die
Bekanntmachung im Amtsblatt für den Landkreis Cham vom
25.01.1980 Nr. 4 Seite 8 .

Wald, den 06. März 1980

Gemeinde Wald:

Hauzenberg
(Hauzenberger)
1. Bürgermeister.



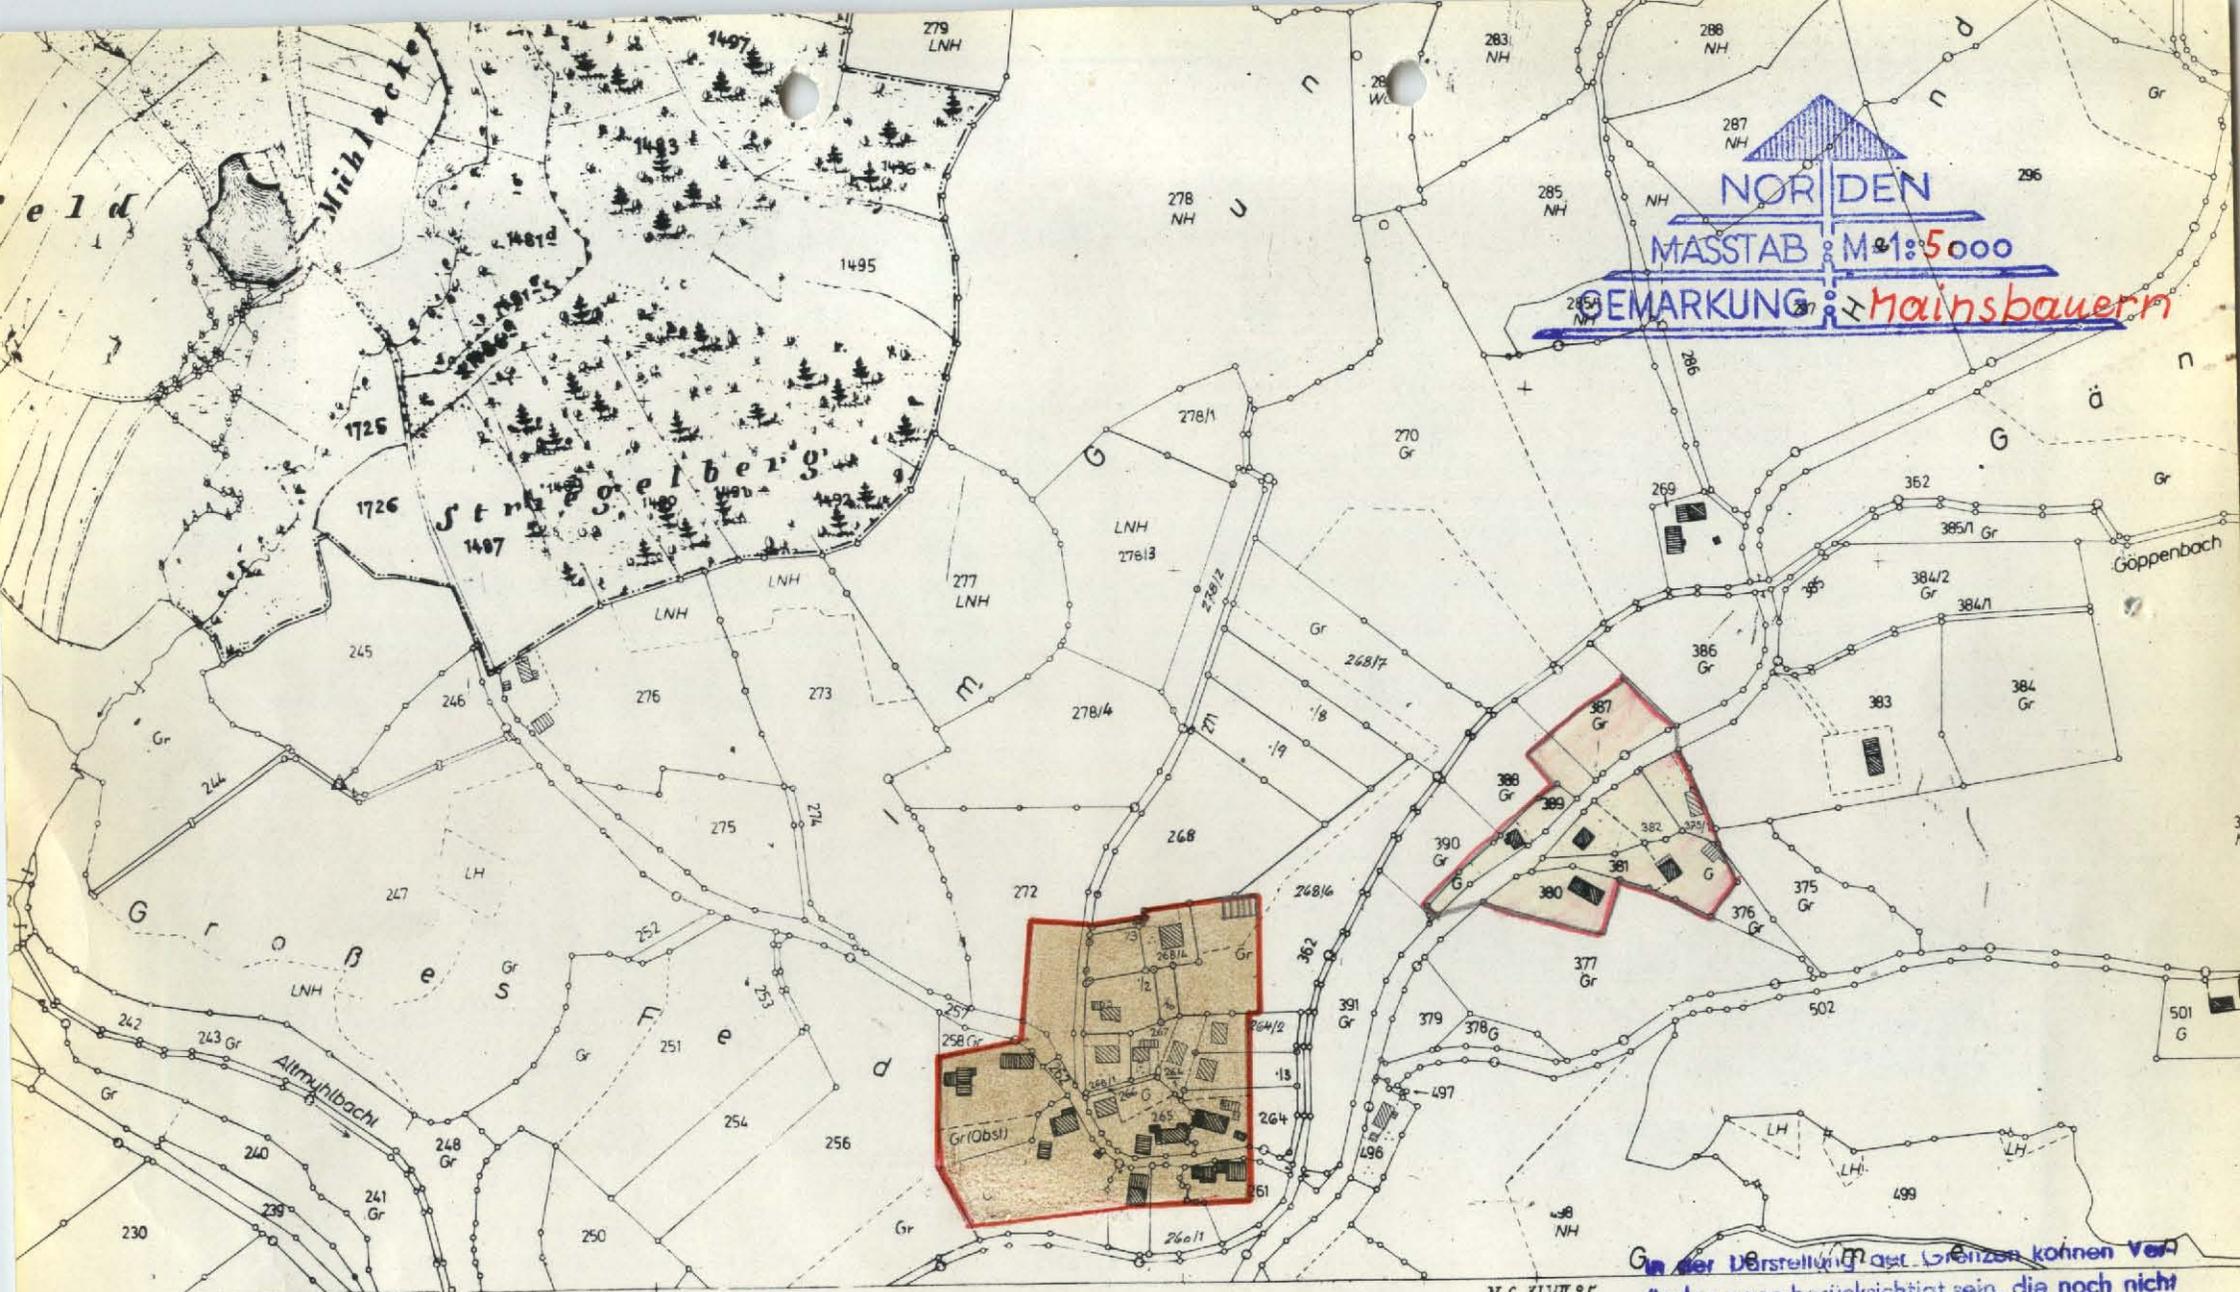


NORDEN
 MASSTAB: M=1:5000
 GEMARKUNG: **Hainsbauern**

WOPPMANNSDORF

N O XLVII 25

In der Darstellung der Grenzen können Veränderungen berücksichtigt sein, die noch nicht in das Grundbuch übernommen sind. Der Gebäudenachweis kann vom Bestand abweichen.
 Ausschnitt aus der Flurkarte N. O. **48-25**
 Maßstab M=1:5000 (Vergrößerung auf 1:)

Vervielfältigungsrecht vorbehalten
Vermessungsamt Cham
28. Feb. 1978

Anlage Nr. 9

zur Ortsabrundungssatzung gem. § 34 Abs. 2 BBauG
für die Ortschaft Wappmannsdorf
der Gemeinde Wald

vom
- 4. Okt. 1979

Genehmigt durch das Land-
ratsamt am 11.12.1979



Cham, den 11.12.1979
I.A.

Wanhoff
Wanhoff
Regierungsrat z.A.

Bekanntmachung der genehmigten
Satzung am :
21. Jan. 1980

..... den
Wald - 6. März 1980
Gemeinde Wald

Hamm

.....
Unterschrift

1. Bürgermeister



Deckblatt

O.Nr. 34.10.I Woppmannsdorf 1. Änderung

5. Änderung der Ortsabrundungssatzung

der Gemeinde Wald

vom 21.01.1980

zuletzt geändert am 13.10.2000

für die Ortsteile

**Dangelsdorf, Hirschenbühl, Kolmberg, Mainsbauern,
Roßbach, Süßenbach, Sulzbach/Maiertshof, Wald,
Woppmannsdorf**

Gemäß § 34, Abs. 4 Baugesetzbuch (BauGB) i. V. m. Art. 23. und 24 der Gemeindeordnung für den Freistaat Bayern erlässt die Gemeinde Wald die 5. Änderung zur Ortsabrundungssatzung der Gemeinde Wald für die Ortsteile Dangelsdorf, Hirschenbühl, Kolmberg, Mainsbauern, Roßbach, Süßenbach, Sulzbach/Maiertshof, Wald, **Woppmannsdorf**:

§ 1


- (1) Die Grenzen für die im Zusammenhang bebauten Ortsteile Dangelsdorf, Hirschenbühl, Kolmberg, Mainsbauern, Roßbach, Süßenbach, Sulzbach/Maiertshof, Wald, **Woppmannsdorf** werden gemäß § 34 Abs. 4 Satz 1 Ziff. 2. und 3. Baugesetzbuch geändert und ergänzt, wie sie in der als Anlage dieser Satzung beigefügten Lagepläne durch Blauumrandung dargestellt sind.
- (2) Die Begründung sowie die Lagepläne 1 bis 9 sind Bestandteil dieser Satzung.

§ 2

Diese Satzung tritt mit ihrer Bekanntmachung in Kraft.

Wald, 23.10.2003

Gemeinde Wald

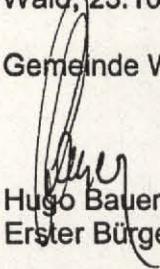

Hugo Bauer
Erster Bürgermeister



Woppmannsdorf
Anlage zur
5. Satzungsänderung für die
Ortsabrundungssatzung der
Gemeinde Wald

rote Linie:
bestehende Grenzen der
Ortsabrundungssatzung

blaue Linie:
Erweiterungsbereich bzw.
geänderter Bereich

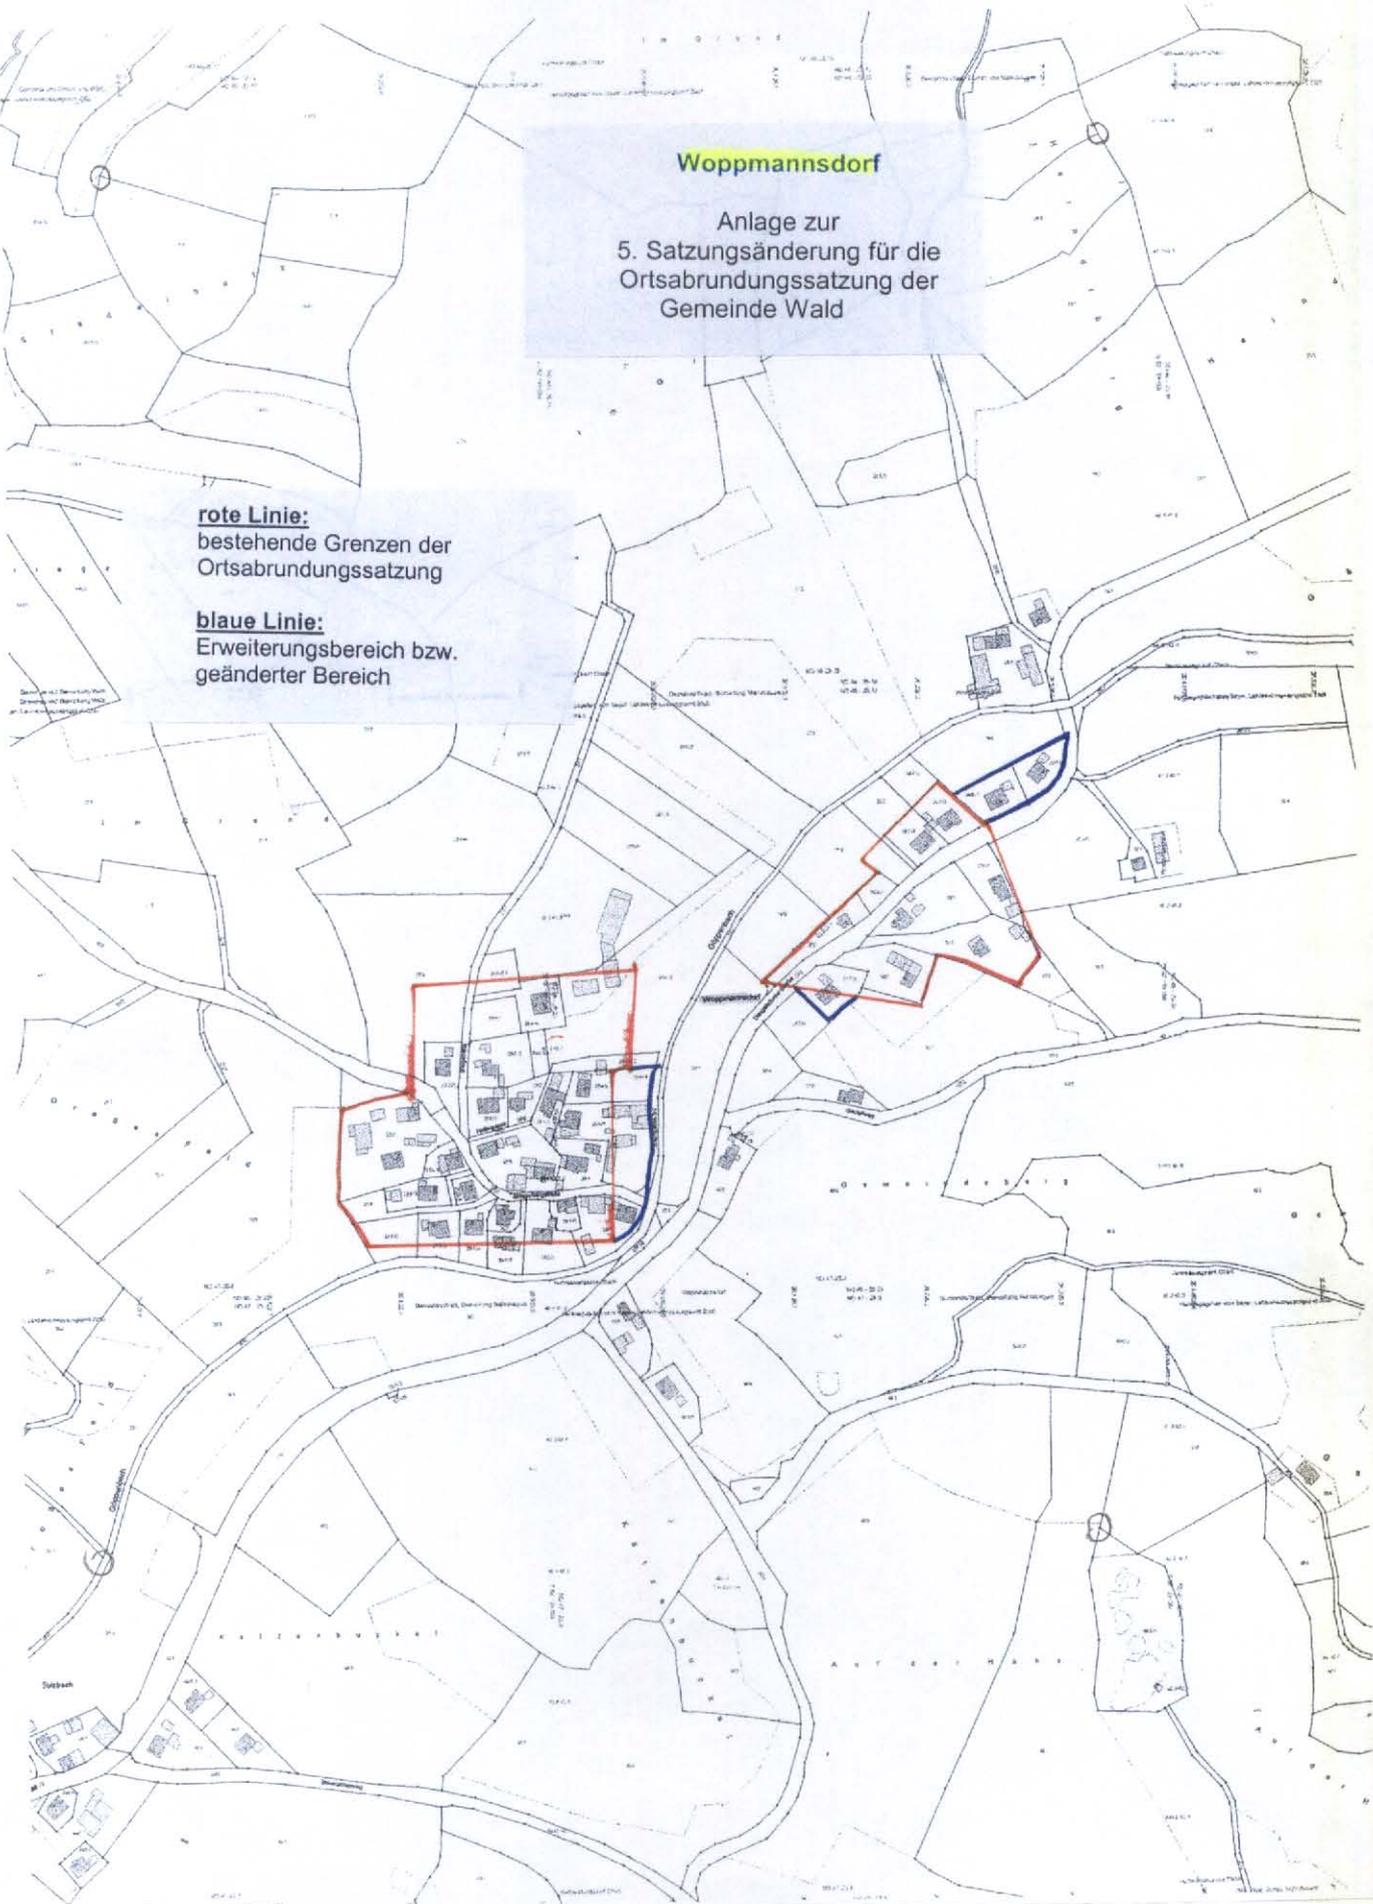

Deckblatt

O.Nr. 34.10.II Woppmannsdorf 2. Änderung

8. Änderung der Ortsabrundungssatzung der Gemeinde Wald

vom 21.01.1980

zuletzt geändert am 10.04.2007

für den Ortsteil Woppmannsdorf

Gemäß § 34 Abs. 4 Baugesetzbuch (BauGB) i. V. m. Art. 23 und 24 der Gemeindeordnung (GO) für den Freistaat Bayern erlässt die Gemeinde Wald die 8. Änderung der Ortsabrundungssatzung der Gemeinde Wald für den Ortsteil Woppmannsdorf.

§ 1

- (1) Die Grenzen für den im Zusammenhang bebauten Ortsteil Woppmannsdorf werden gemäß § 34 Abs. 4 Satz 1 Ziff. 1 und 3 BauGB so geändert und ergänzt, wie sie in dem als Anlage dieser Satzung beigefügten Lageplan durch Blauumrandung dargestellt ist.
- (2) Die Begründung sowie der Lageplan ist Bestandteil dieser Satzung.

§ 2

Diese Satzung tritt mit ihrer Bekanntmachung in Kraft.

Wald, 08.05.2008

Gemeinde Wald



[Handwritten Signature]
Bauer
Erster Bürgermeister

Bekanntmachungsvermerk

Ortsüblich bekannt gemacht durch Anschlag an den Amtstafeln der Gemeinde Wald und der Verwaltungsgemeinschaft Wald am 13.05.2008

Abgenommen am: 13. JUNI 2008


Wald, den 13. JUNI 2008

[Handwritten Signature]
Unterschrift, Dienstbez.

Anlage zur
 8. ÄNDERUNG DER ORTSABRUNDUNGSSATZUNG GEMEINDE WALD
 ORTSCHAFT WOPPMANNSDORF
 Klarstellungs- und Entwicklungssatzung
 M 1:2.000

Bestandskraft: "13.05.2008" N

17B 505 - West

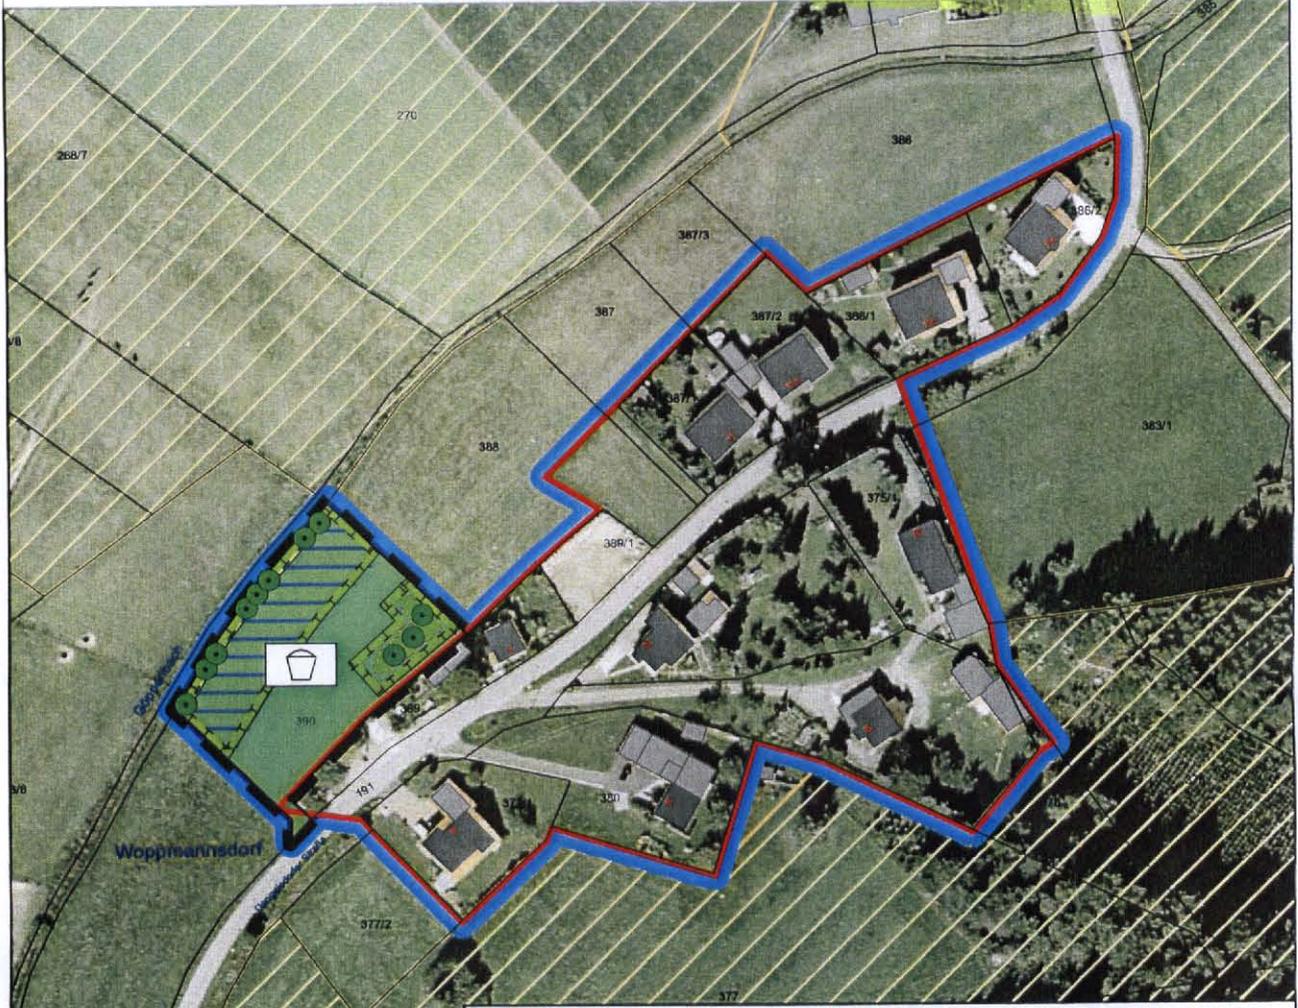

Zeichenerklärung

-  Flurstücksgrenzen
-  Geltungsbereich der Satzung, Bestand
-  Geltungsbereich der 8. Änderung der Satzung
-  Grenze des räumlichen Änderungsbereiches
-  Grünfläche für Spiel-/Bolzplatz
-  Freihaltebereich - Retentionsraum Göppenbach
-  Uferstreifen
-  Einzelbaum, Planung
-  Gehölzpflanzung, Planung
-  Umgrenzung von Flächen zum Schutz, zur Pflege und zur Entwicklung von Natur und Landschaft - Ausgleichsflächen
-  Biotopkartierung Bayern, mit Biotop-Nr.
-  Landschaftsschutzgebiet, Bestand

6840-60-29