

Deckblatt

O.Nr. 37.04 Neumühlen

Nach § 34 Abs. 2 BBauG i.d.F. der Bekanntmachung vom 18.08.1976 (BGBl. I S. 2256) in Verbindung mit Art. 23 und 24 der Gemeindeordnung für den Freistaat Bayern in der Neufassung vom 5.12.1973 geändert durch Gesetz vom 11.11.1974 (GVBl. S. 610) beschließt der Gemeinderat Weiding folgende

S a t z u n g


§ 1

Die Grenzen der im Sinne des § 34 Abs. 1 BBauG im Zusammenhang bebauten Ortsteile Walting, Dalking, Döbersing, Weiding, **Neu-****mühlen** und Rettenhof der Gemeinde Weiding werden wie in den als Anlagen Nr. 1, 2, 3, 4, 5 und 6 dieser Satzung beigefügten Lagepläne M 1 : 5000 durch Rotumrandung gekennzeichnet, festgelegt.

§ 2

Diese Satzung tritt gem. § 34 Abs. 2 letzter Satz i.V.m. § 16 Abs. 2 Satz 2 und § 12 BBauG mit der Bekanntmachung der Genehmigung dieser Satzung in Kraft.


Weiding, den 20. Februar 1980
Gemeinde Weiding

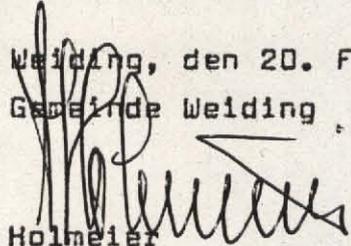

Holmeier
1. Bürgermeister



Genehmigt mit Bescheid des Landratsamtes Cham vom 21.05.1980 Nr. Sg. 51 - 610 und öffentlich bekannt-gemacht am 19.06.1980 durch Anschlag an der Gemeindetafel und Veröffentlichung im Amtsblatt des Landkreises Cham.

Weiding, den 16. Juli 1980
Gemeinde Weiding

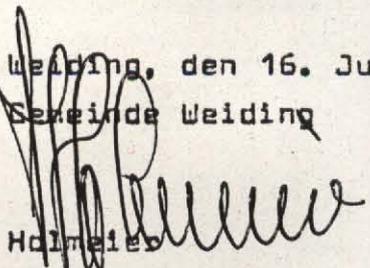
Holmeier
1. Bürgermeister

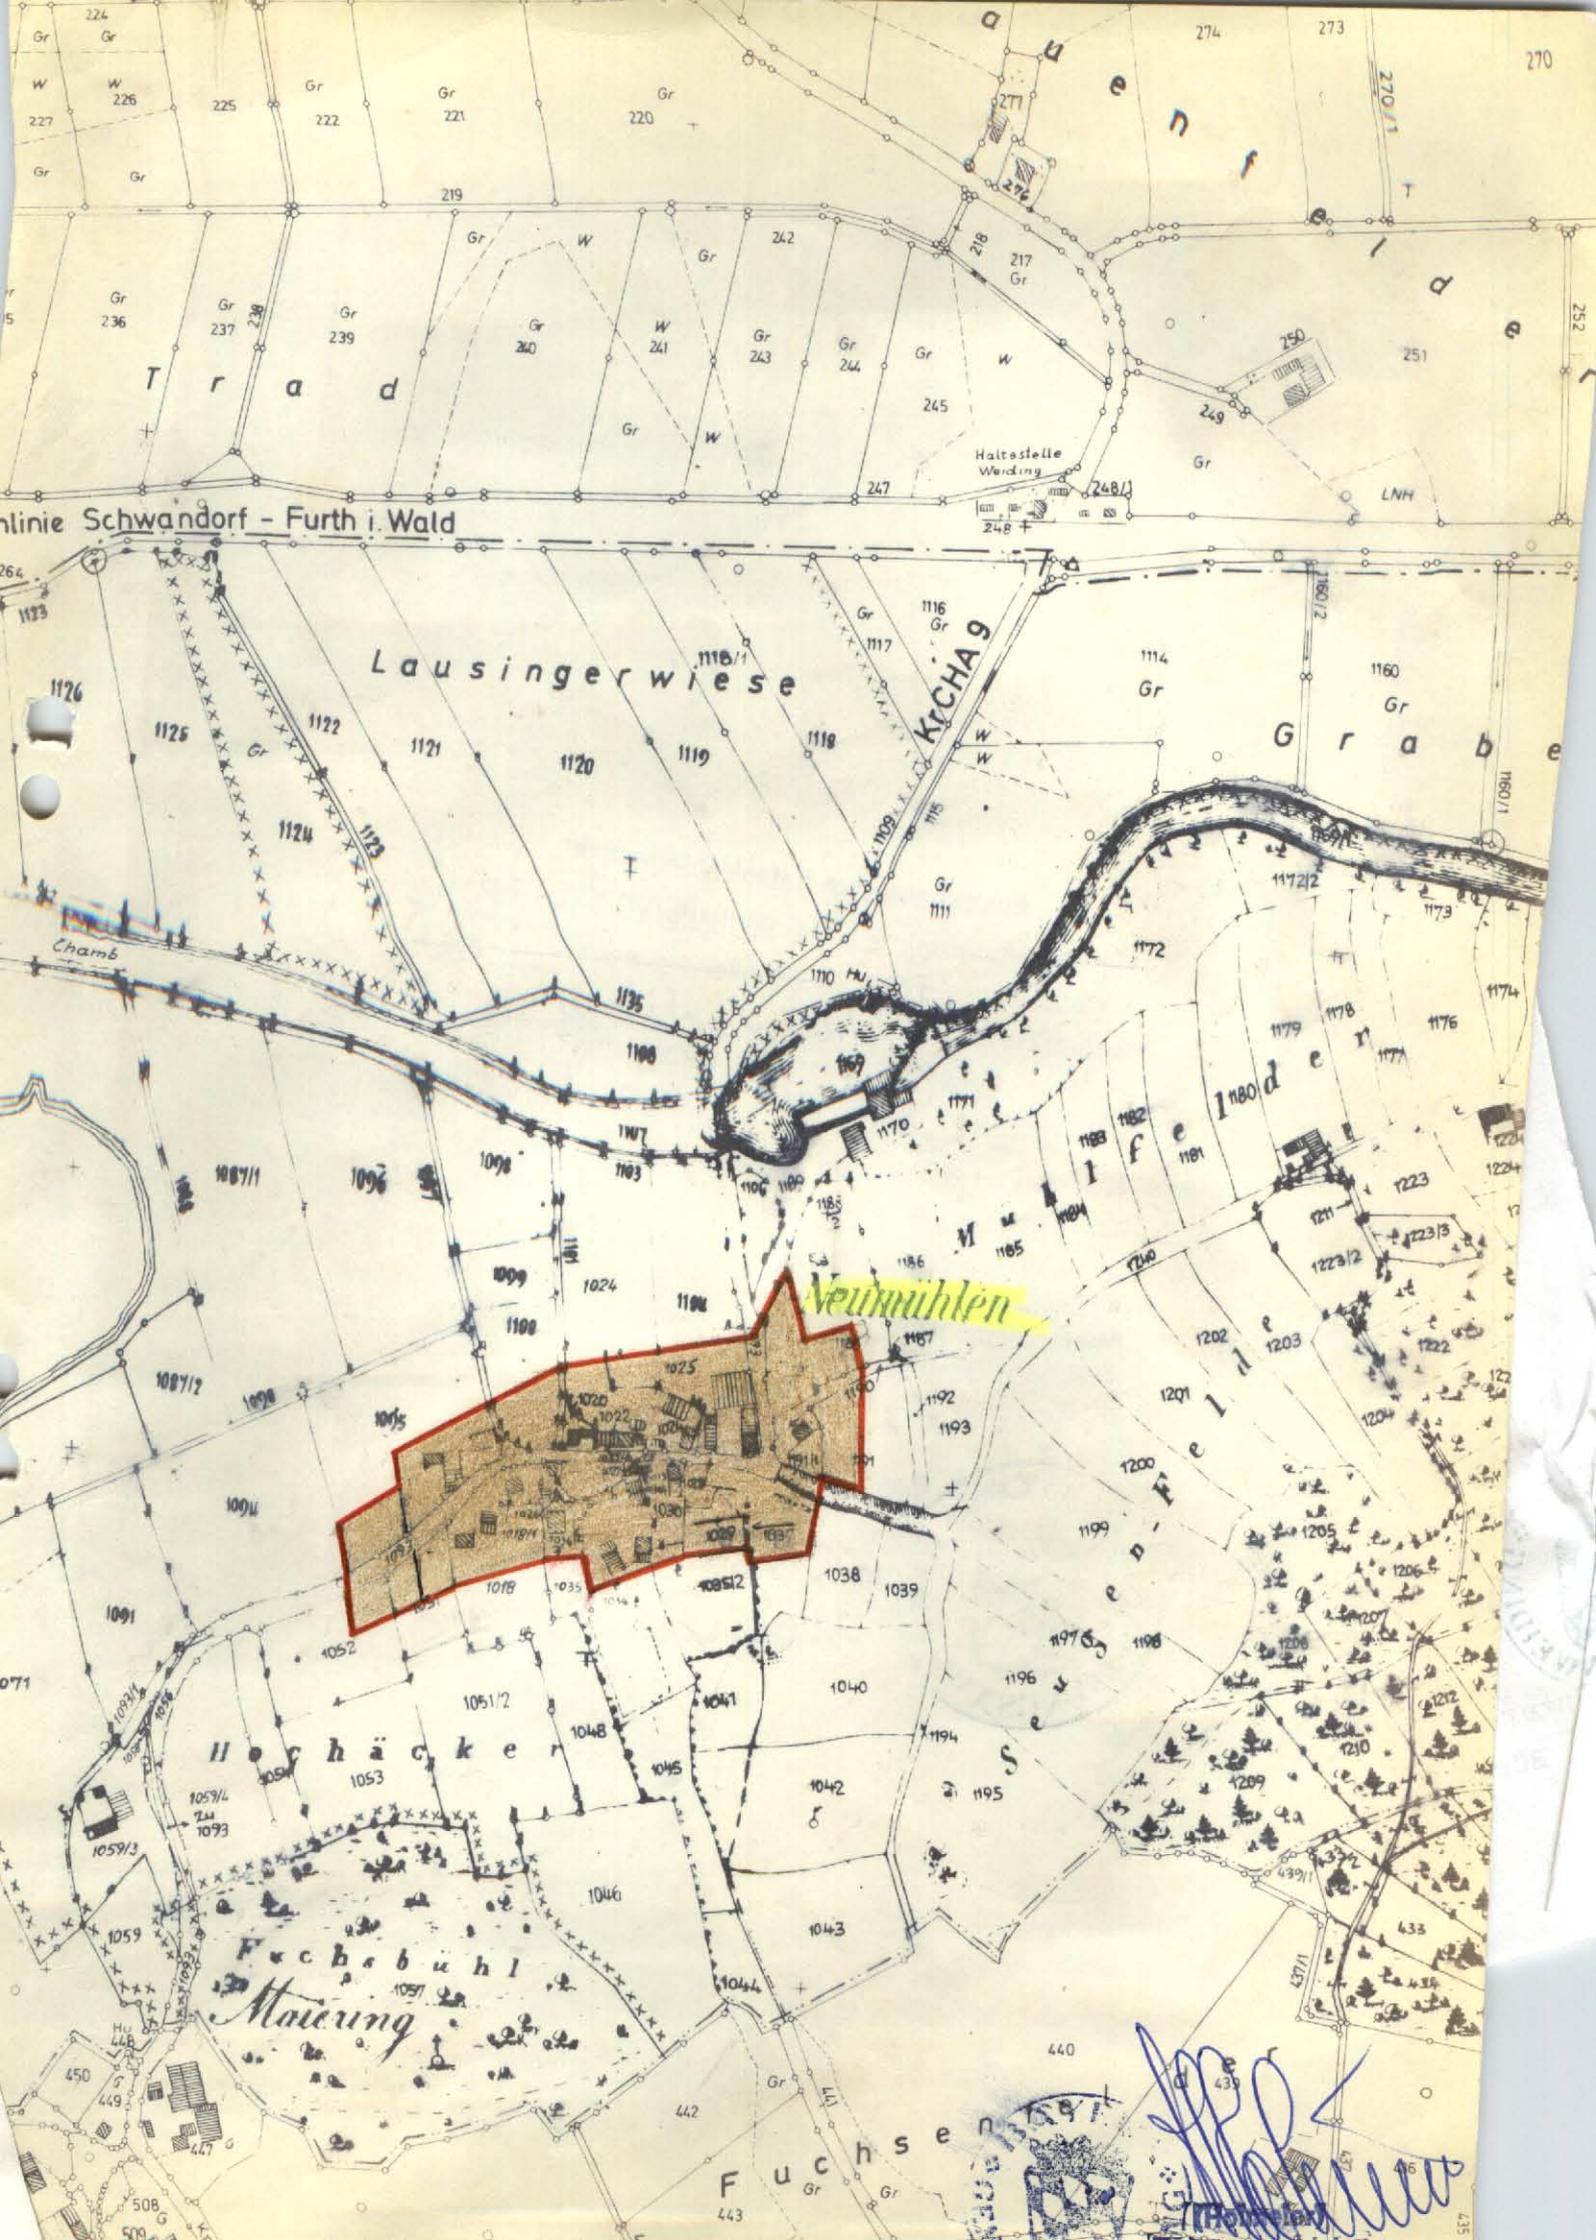

Linie Schwandorf - Furth i. Wald

Lausingerwiese

Kirchag

Graben

Neumühlen

Hochhäcker

Fuchsühl
Mairung

Fuchsen

Handwritten signature and blue ink stamp in the bottom right corner.

Anlage Nr. ⁶

zur Ortsabrundungssatzung gem. § 34 Abs. 2 BBauG

für die Gemeinde *Weiding*
der Gemeinde *Ortschaft Neumühlen*

vom *27.5.80*

Genehmigt durch das Land- Cham, den *27.5.80*

ratsamt Cham

am: *27.5.80*



[Handwritten Signature]
Unterschrift

(Girmindl)
Landrat

Bekanntmachung der ge-
nehmigten Satzung:

am: *19.06.1980*

Weiding den *16.07.1980*
..... den
Gemeinde *Weiding*



[Handwritten Signature]
Unterschrift

1. Bürgermeister

Deckblatt

O.Nr. 37.04 Neumühlen 1. Änderung

O.N. 37.04.I
Bestandskraft: "21.10.2012"
Sj. 50

Satzung

zur Festlegung der Grenzen und zur Abrundung des im Zusammenhang bebauten Ortsteiles Neumühlen

Aufgrund des § 34 Abs. 4 Satz 1 Nr. 3 des Baugesetzbuches (BauGB) in der Fassung vom 23.09.2004 (BGBl. I S. 2414), zuletzt geändert durch Art. 21 des Gesetzes vom 21.06.2005 (BGBl. I S. 1818) i. V. m. § 23 Gemeindeordnung (GO) hat der Gemeinderat Weiding folgende Satzung zur Änderung der Ortsabrundungssatzung Weiding beschlossen:

§ 1 Gegenstand

Die Grenzen des im Zusammenhang bebauten Ortsteiles Neumühlen werden festgelegt.

§ 2 Abrundung

Der im Zusammenhang bebaute Ortsteil Neumühlen wird durch folgende Aussenbereichsgrundstücke abgerundet:

Teilflächen der Grundstücke Fl. Nrn. 1183, 1184 und 1187 Gemarkung Nößwartling

Teilflächen der Fl. Nrn. 1190, 1191, 1191/1 und 1191/3 (Gesamtfläche) Gemarkung Nößwartling

§ 3 Räumlicher Geltungsbereich

Die Grenzen des abgerundeten, im Zusammenhang bebauten Ortsteils Neumühlen sind im Lageplan vom 11.10.2012 dargestellt. Dieser ist Bestandteil der Satzung.

§ 4 In-Kraft-Treten


Diese Satzung tritt mit der ortsüblichen Bekanntmachung nach § 10 Abs. 3 BauGB in Kraft.

Gemeinde Weiding
93495 Weiding, 2. November 2012



Holmeier
1. Bürgermeister



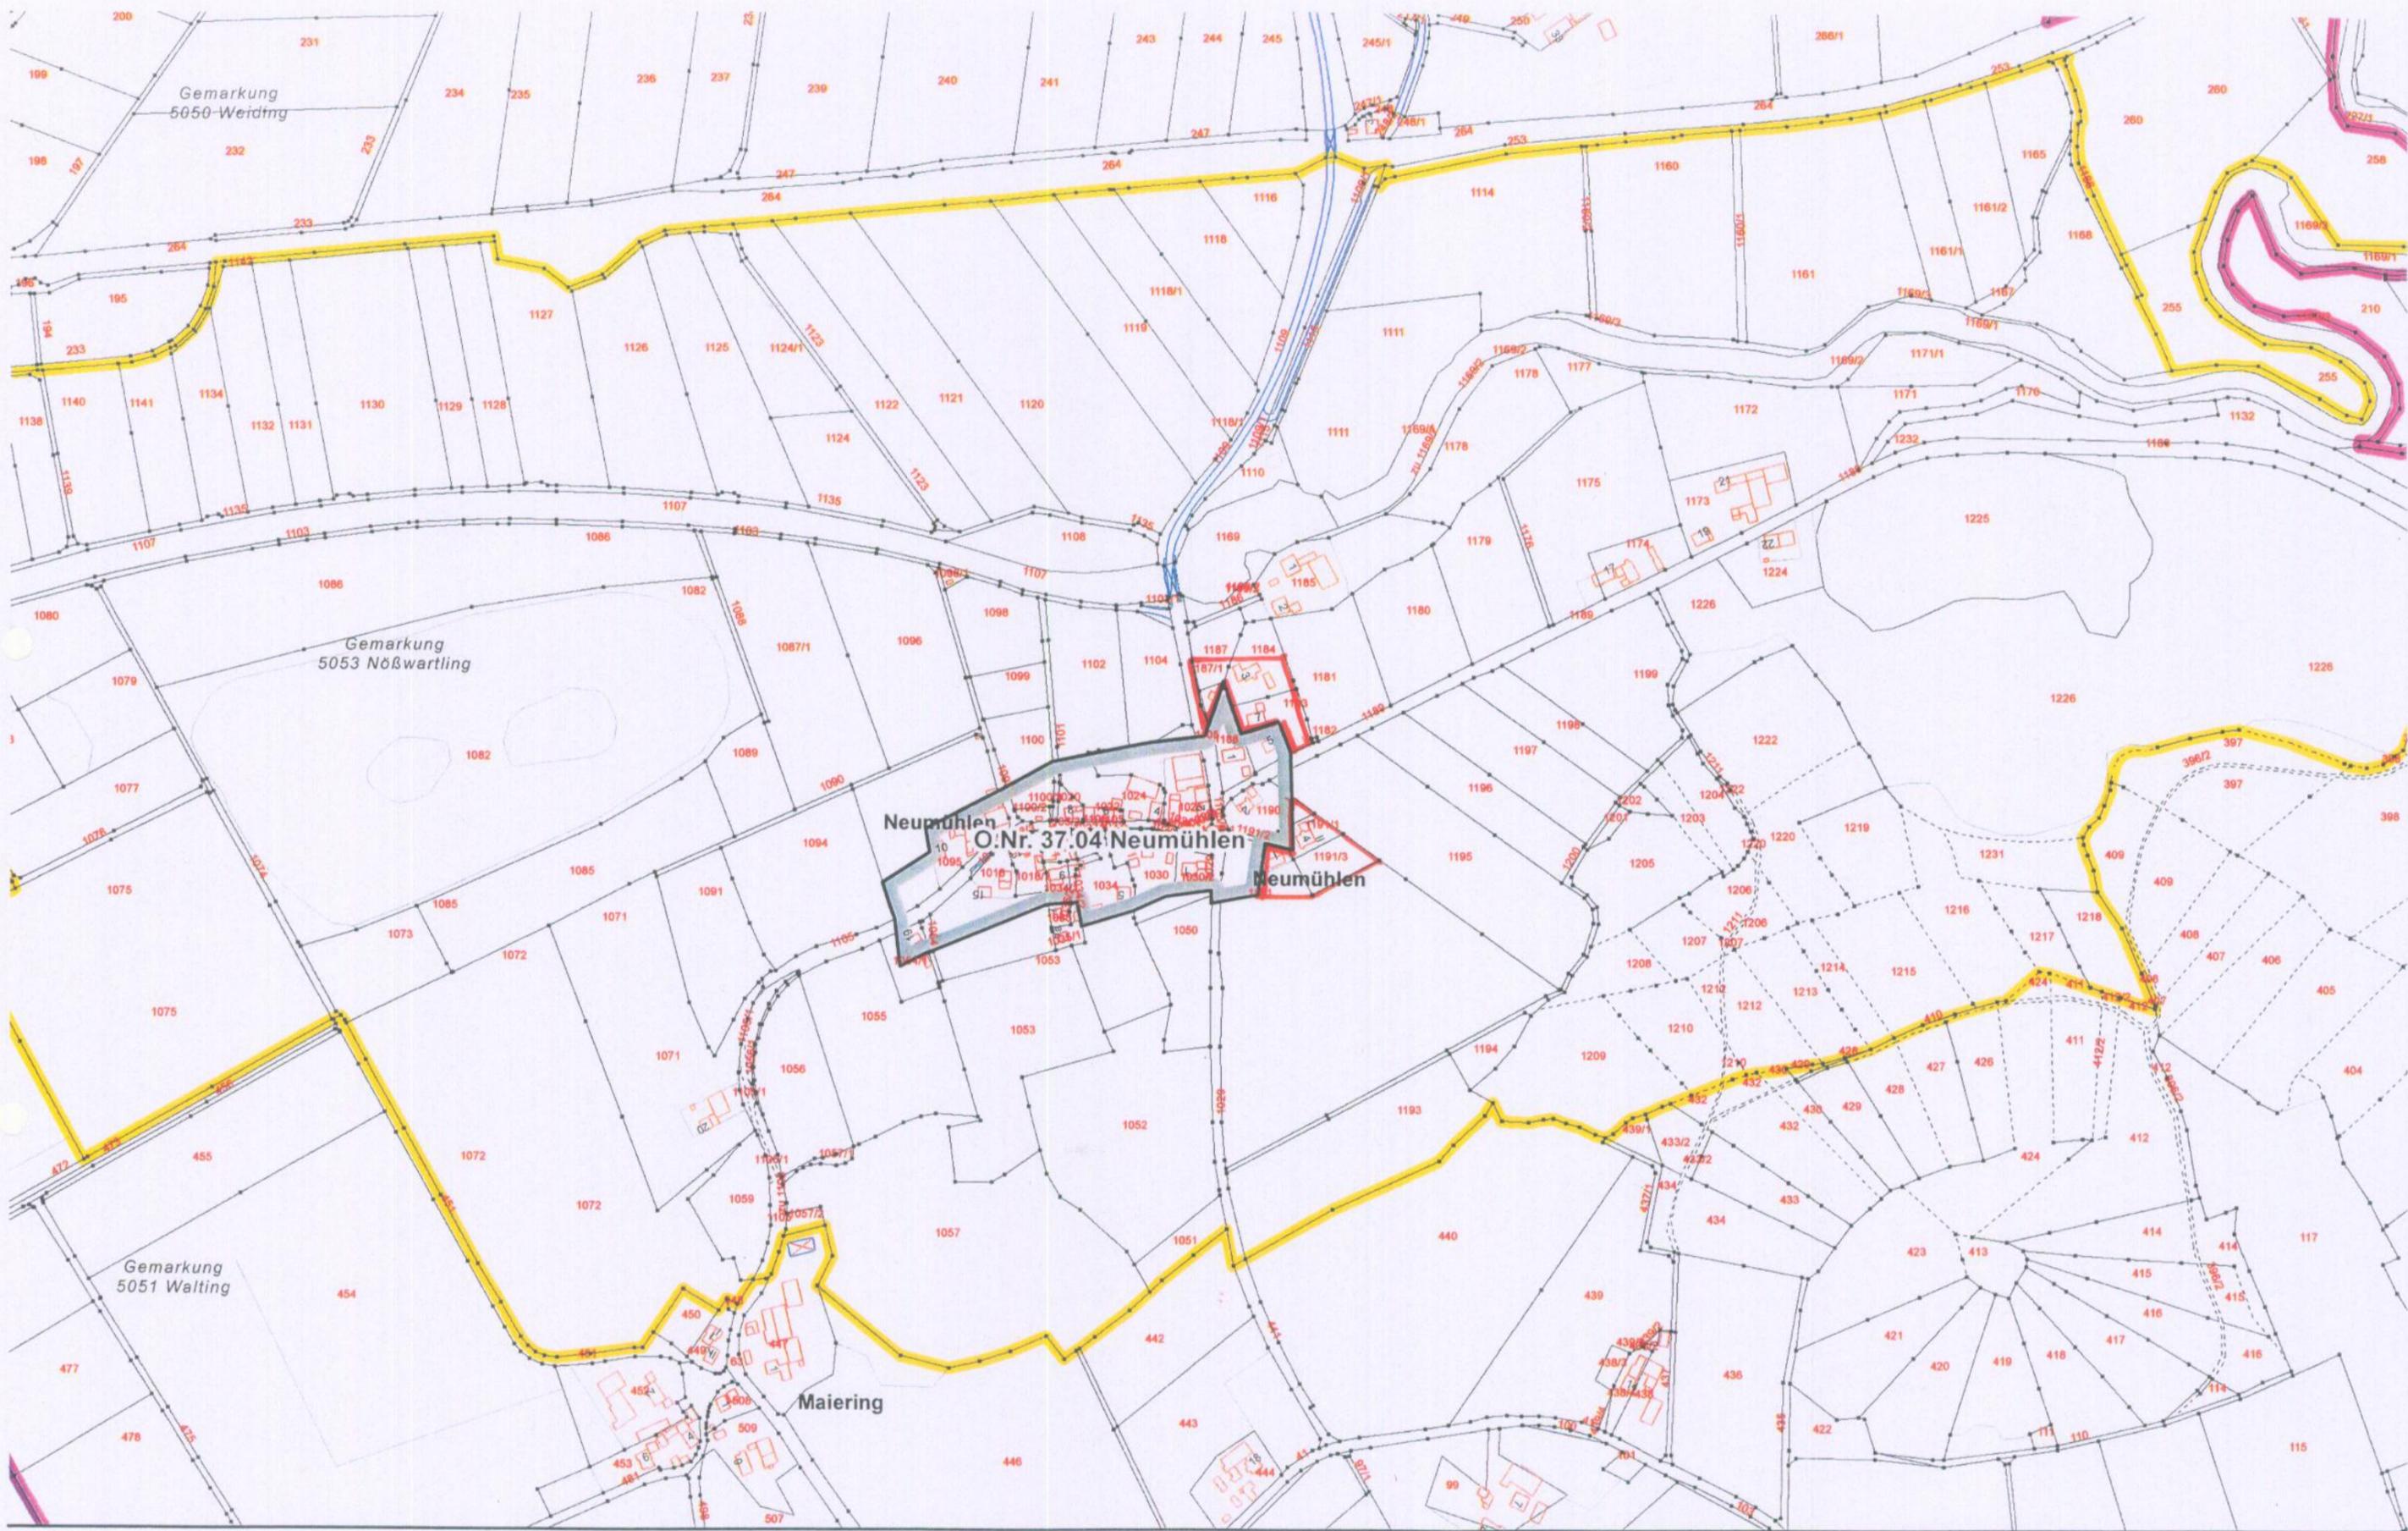

1:5.000

Geobasisdaten: © Bayerische Vermessungsverwaltung
 (www.geodaten.bayern.de)

Datenaufbereitung: Landratsamt Cham
 (www.landkreis-cham.de)

Rechtlicher Hinweis der Bayerischen Vermessungsverwaltung:
 „Die Darstellung der Flurkarte ist als Eigentumsnachweis nicht geeignet.“





Geobasisdaten: © Bayerische Vermessungsverwaltung
 (www.geodaten.bayern.de)

Datenaufbereitung: Landratsamt Cham
 (www.landkreis-cham.de)

Rechtlicher Hinweis der Bayerischen Vermessungsverwaltung:
 „Die Darstellung der Flurkarte ist als Eigentumsnachweis nicht geeignet.“

1:1.000

