


Alte Fassung vom 18.04.1983

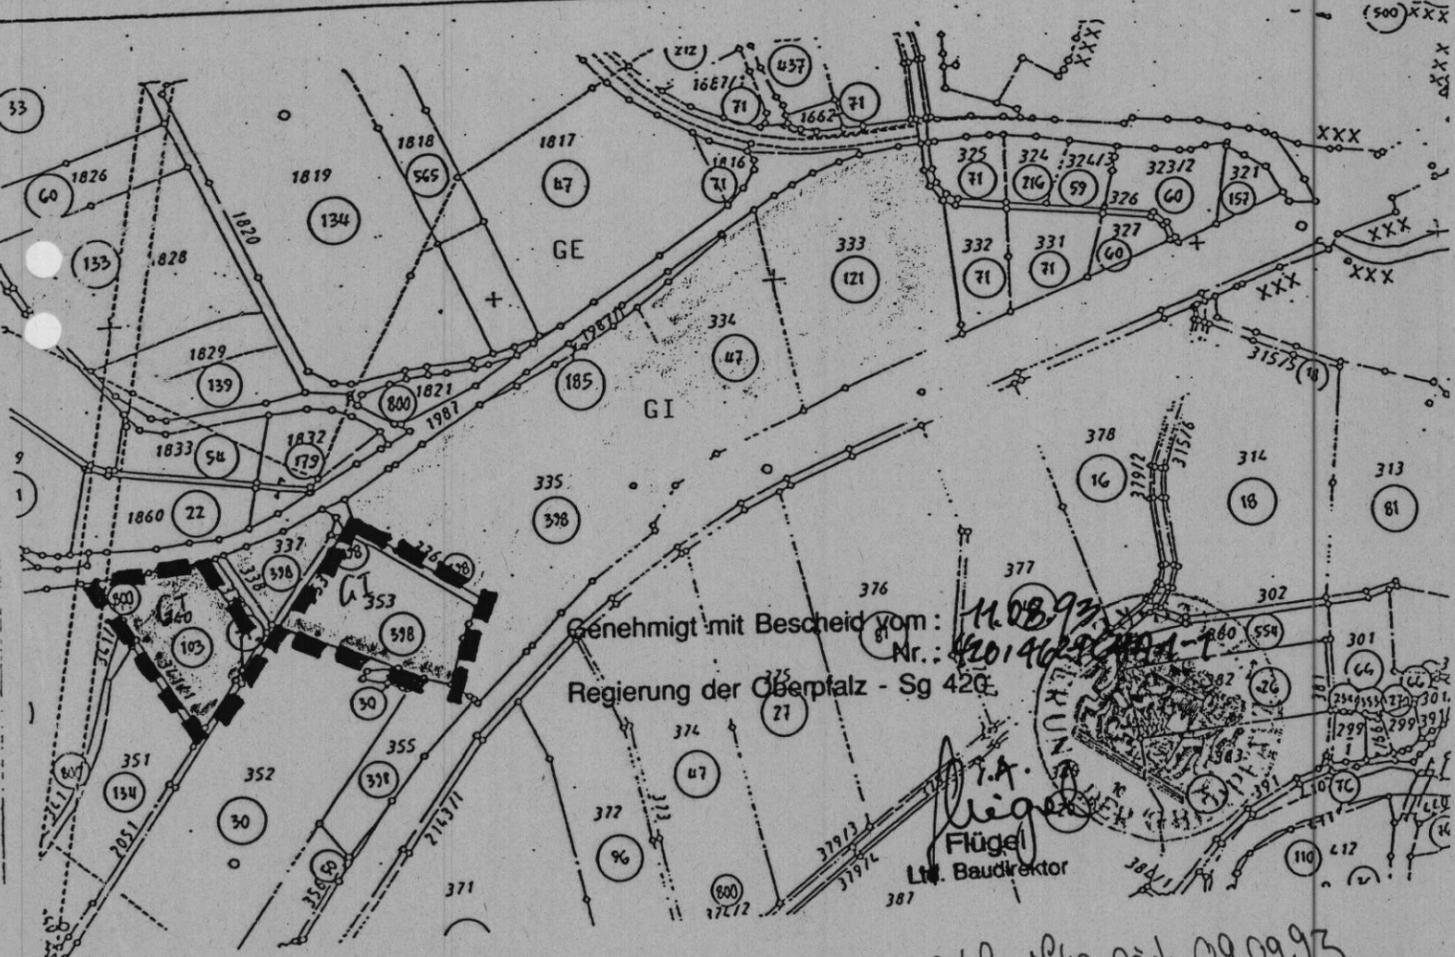

Neue Fassung vom 04.06.1993


rechtskräftig seit 09.09.93

1. Flächennutzungsplanänderung Arnschwang (F.Nr. 1.1.)

1. Änderung des Flächennutzungsplanes Arnschwang in der Fassung vom 04. Juni 1993

Die Eigentümer der Grundstücke Fl-Nr. 340 und 353 der Gemarkung Arnschwang haben eine Änderung des Flächennutzungsplanes Arnschwang zur Erweiterung des Industriegebietes Arnschwang auf ihre Flächen beantragt. Die Einbeziehung der Fl-Nr. 353 zur Erweiterung des Betriebsgeländes der Firma Reil erscheint erforderlich, eine Erweiterung auf die sich unmittelbar an das bestehende Industriegebiet gelegene Fläche bietet sich an. Im übrigen gelten die Festsetzungen des gültigen Flächennutzungsplanes in der Fassung vom 18.04.1983 weiter.

Arnschwang, den 04.06.1993
 Gemeinde Arnschwang

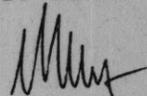Macht 
 1. Bürgermeister

Verfahrensvermerke:


1. Änderungsbeschluß:
 Der Gemeinderat Arnschwang hat in seiner Sitzung vom 05.11.1991 die Änderung des Flächennutzungsplanes beschlossen.


2. Feststellungsbeschluß:
 Der Gemeinderat Arnschwang hat die geänderte Fassung des Flächennutzungsplanes vom 04.06.1993 in seiner Sitzung vom 08.06.1993 festgestellt.

3. Genehmigung
 Die Regierung der Oberpfalz hat die 1. Änderung des Flächennutzungsplanes am 11. Aug. 1993 genehmigt.

4. Inkrafttreten
 Der geänderte Flächennutzungsplan wurde am 09. Sep. 1993 ortsüblich bekanntgemacht und ist damit in Kraft getreten.

Arnschwang, den 10. Sep. 1993.
 Gemeinde Arnschwang

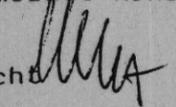Macht 
 1. Bürgermeister

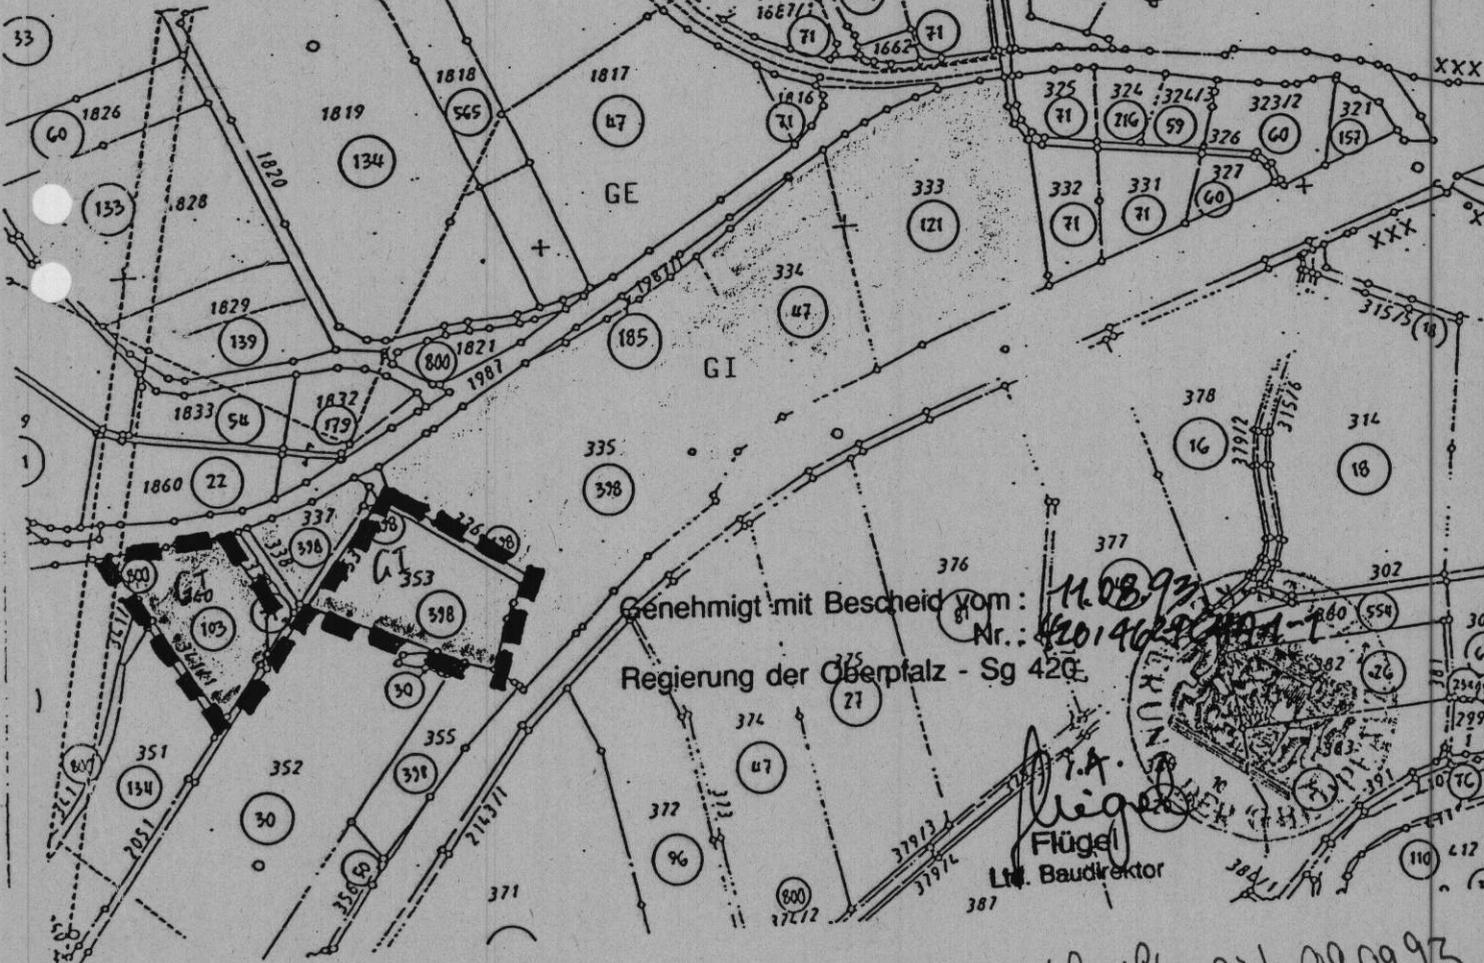

Genehmigt mit Bescheid vom: 11.08.93
 Nr.: 4201462/93
 Regierung der Oberpfalz - Sg 420

Flügel
 Lt. Baudirektor

Neue Fassung vom 04.06.1993

rechtskräftig seit 09.09.93

1. Flächenwirkungsplanänderung Anschwung (F.Nr. 1.1.)