


BESTEHENDER
FLÄCHENNUTZUNGSPLAN
M. 1:2500

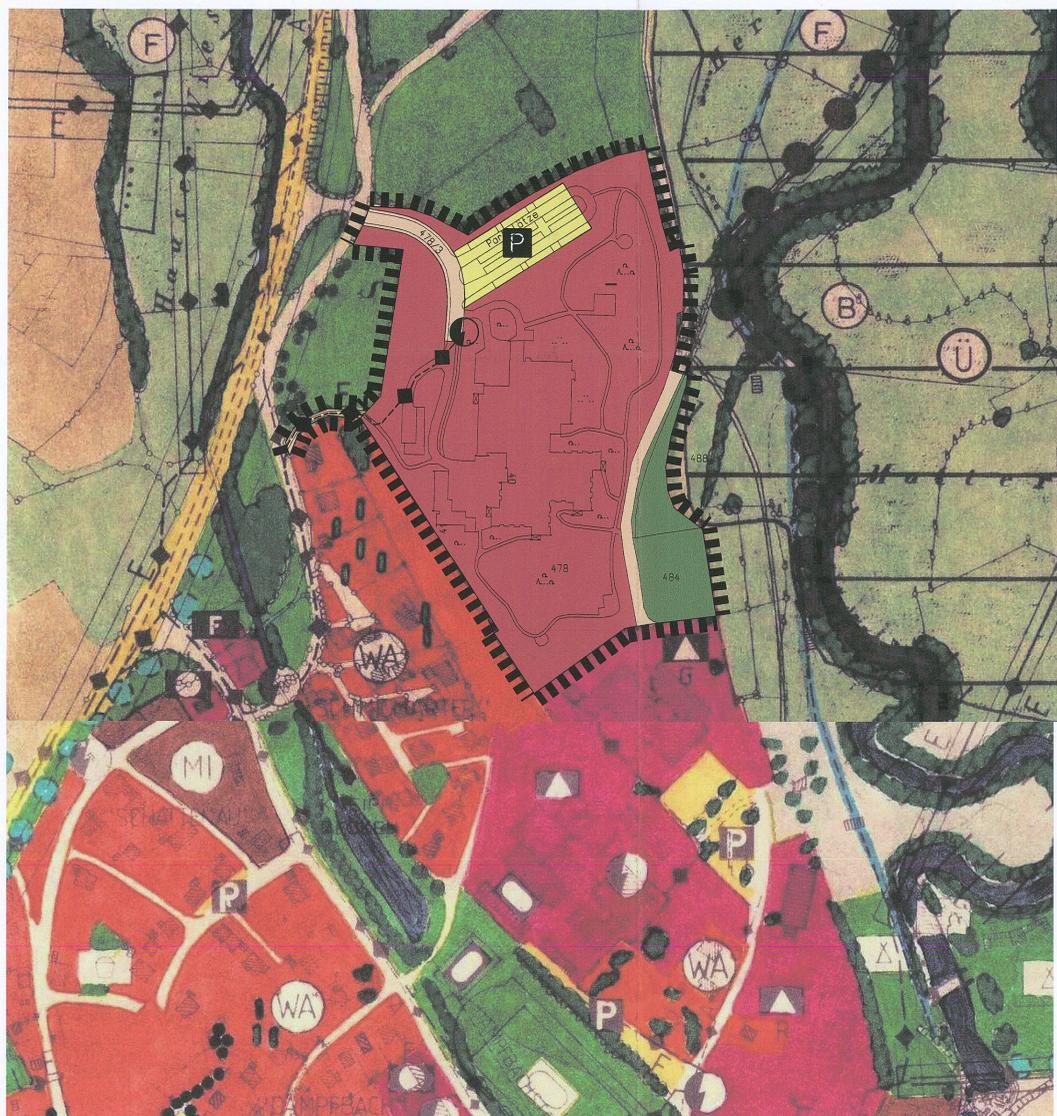

GEÄNDERTER
FLÄCHENNUTZUNGSPLAN
M. 1:2500

LEGENDE:

-  Grenze des Änderungsbereiches
-  Flächen für den Gemeinbedarf
-  Straßenverkehrsflächen, öffentlich
-  Parkplatzflächen
-  Grünflächen
-  Bepflanzung
-  gesundheitliche Einrichtungen
Krankenhaus
-  Elektrizität
-  Fernwasserleitung DN 400

FLÄCHENNUTZUNGSPLAN DER
STADT BAD KÖTZTING
BERICHTIGUNG DES FLÄCHENNUTZUNGSPLANES
UND LANDSCHAFTSPLANES "AUF DER SCHMIDMARTER"

STADT BAD KÖTZTING - LANDKREIS CHAM - REG.BEZIRK OBERPFALZ

Bestandskraft: "01.04.2009"

(B.N. b.1.B.III) ← F.Nr. 12.00.01

Anpassung durch

BERICHTIGUNG DES

9.50148501

FLÄCHENNUTZUNGSPLANES
DER STADT BAD KÖTZTING
FÜR DAS GRUNDSTÜCK
DES KRANKENHAUSNEUBAUES

STADT BAD KÖTZTING
- Kneippheilbad -
STADTBAUAMT

Herrenstraße 5 - 93444 Bad Kötzting

Tel.: 09941 / 602-0 Fax: 09941 / 602-130


Email: poststelle@bad-koetzing.de - Internet: <http://www.bad-koetzing.de>

BEARBEITUNG:


Stadtbauamt
Dipl.Ing.(FH) Costa

Bad Kötzting, den 16.02.2009

geändert um:

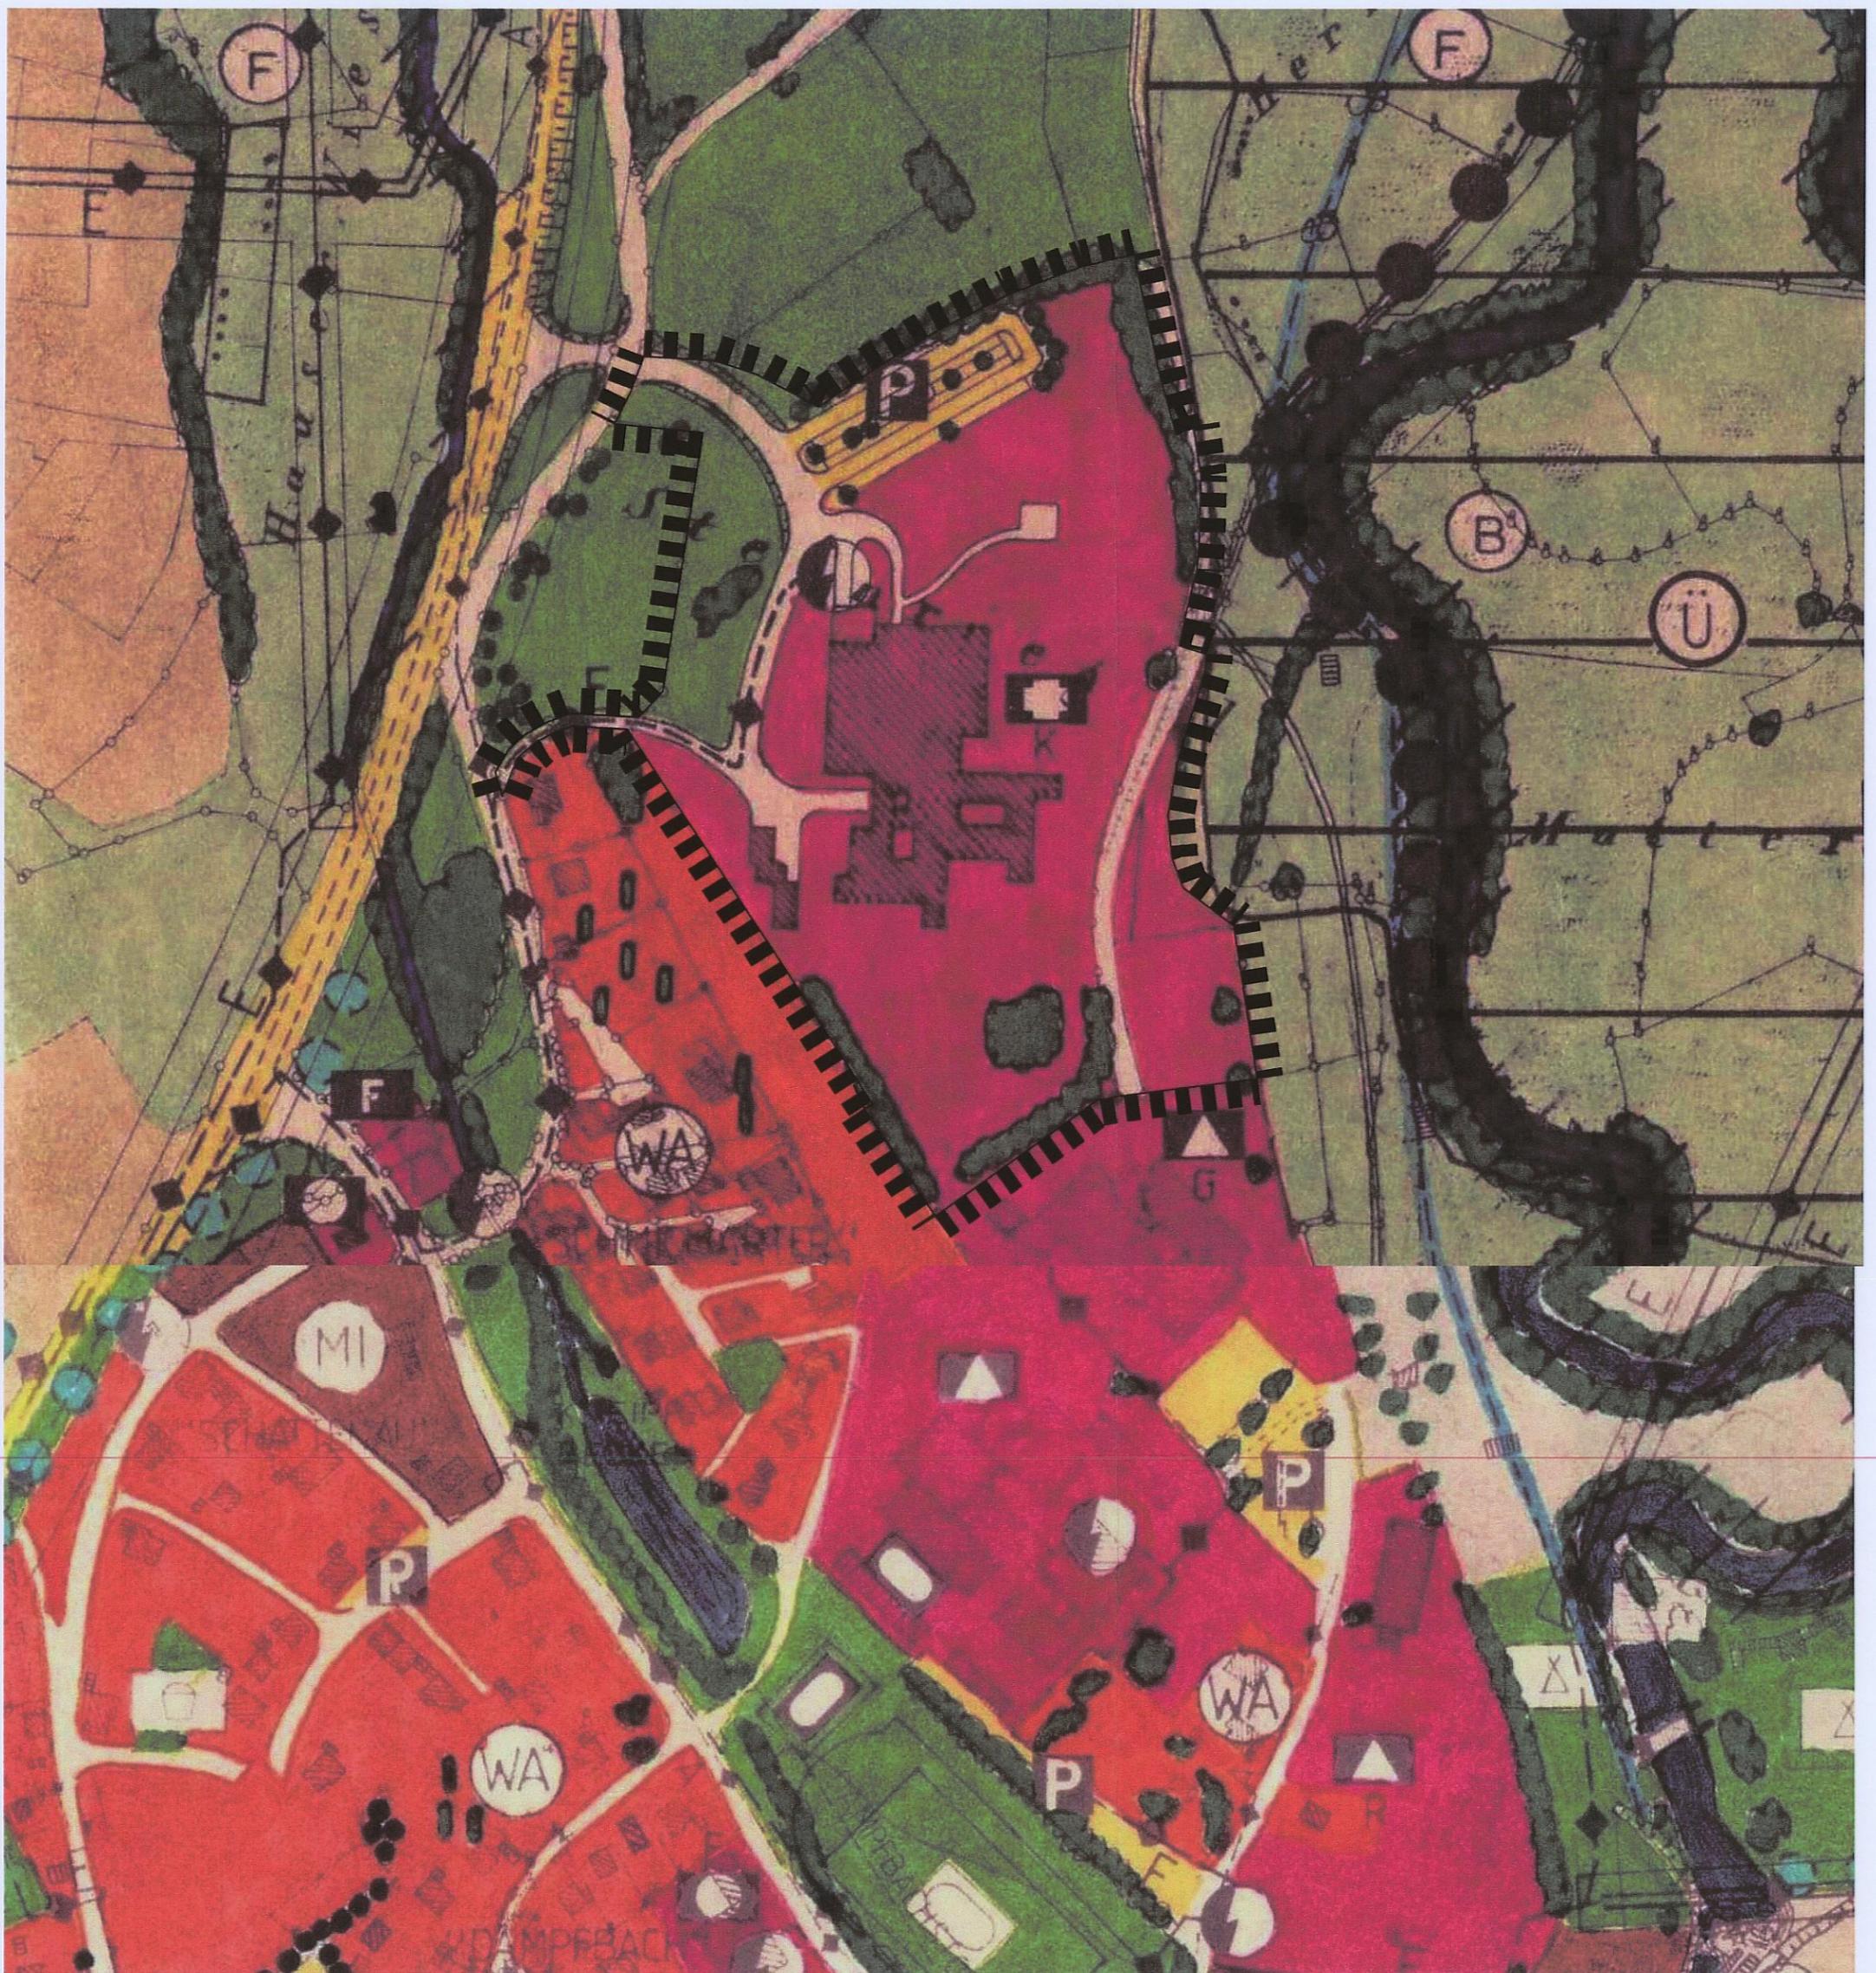

BESTEHENDER
FLÄCHENNUTZUNGSPLAN
M. 1:2500

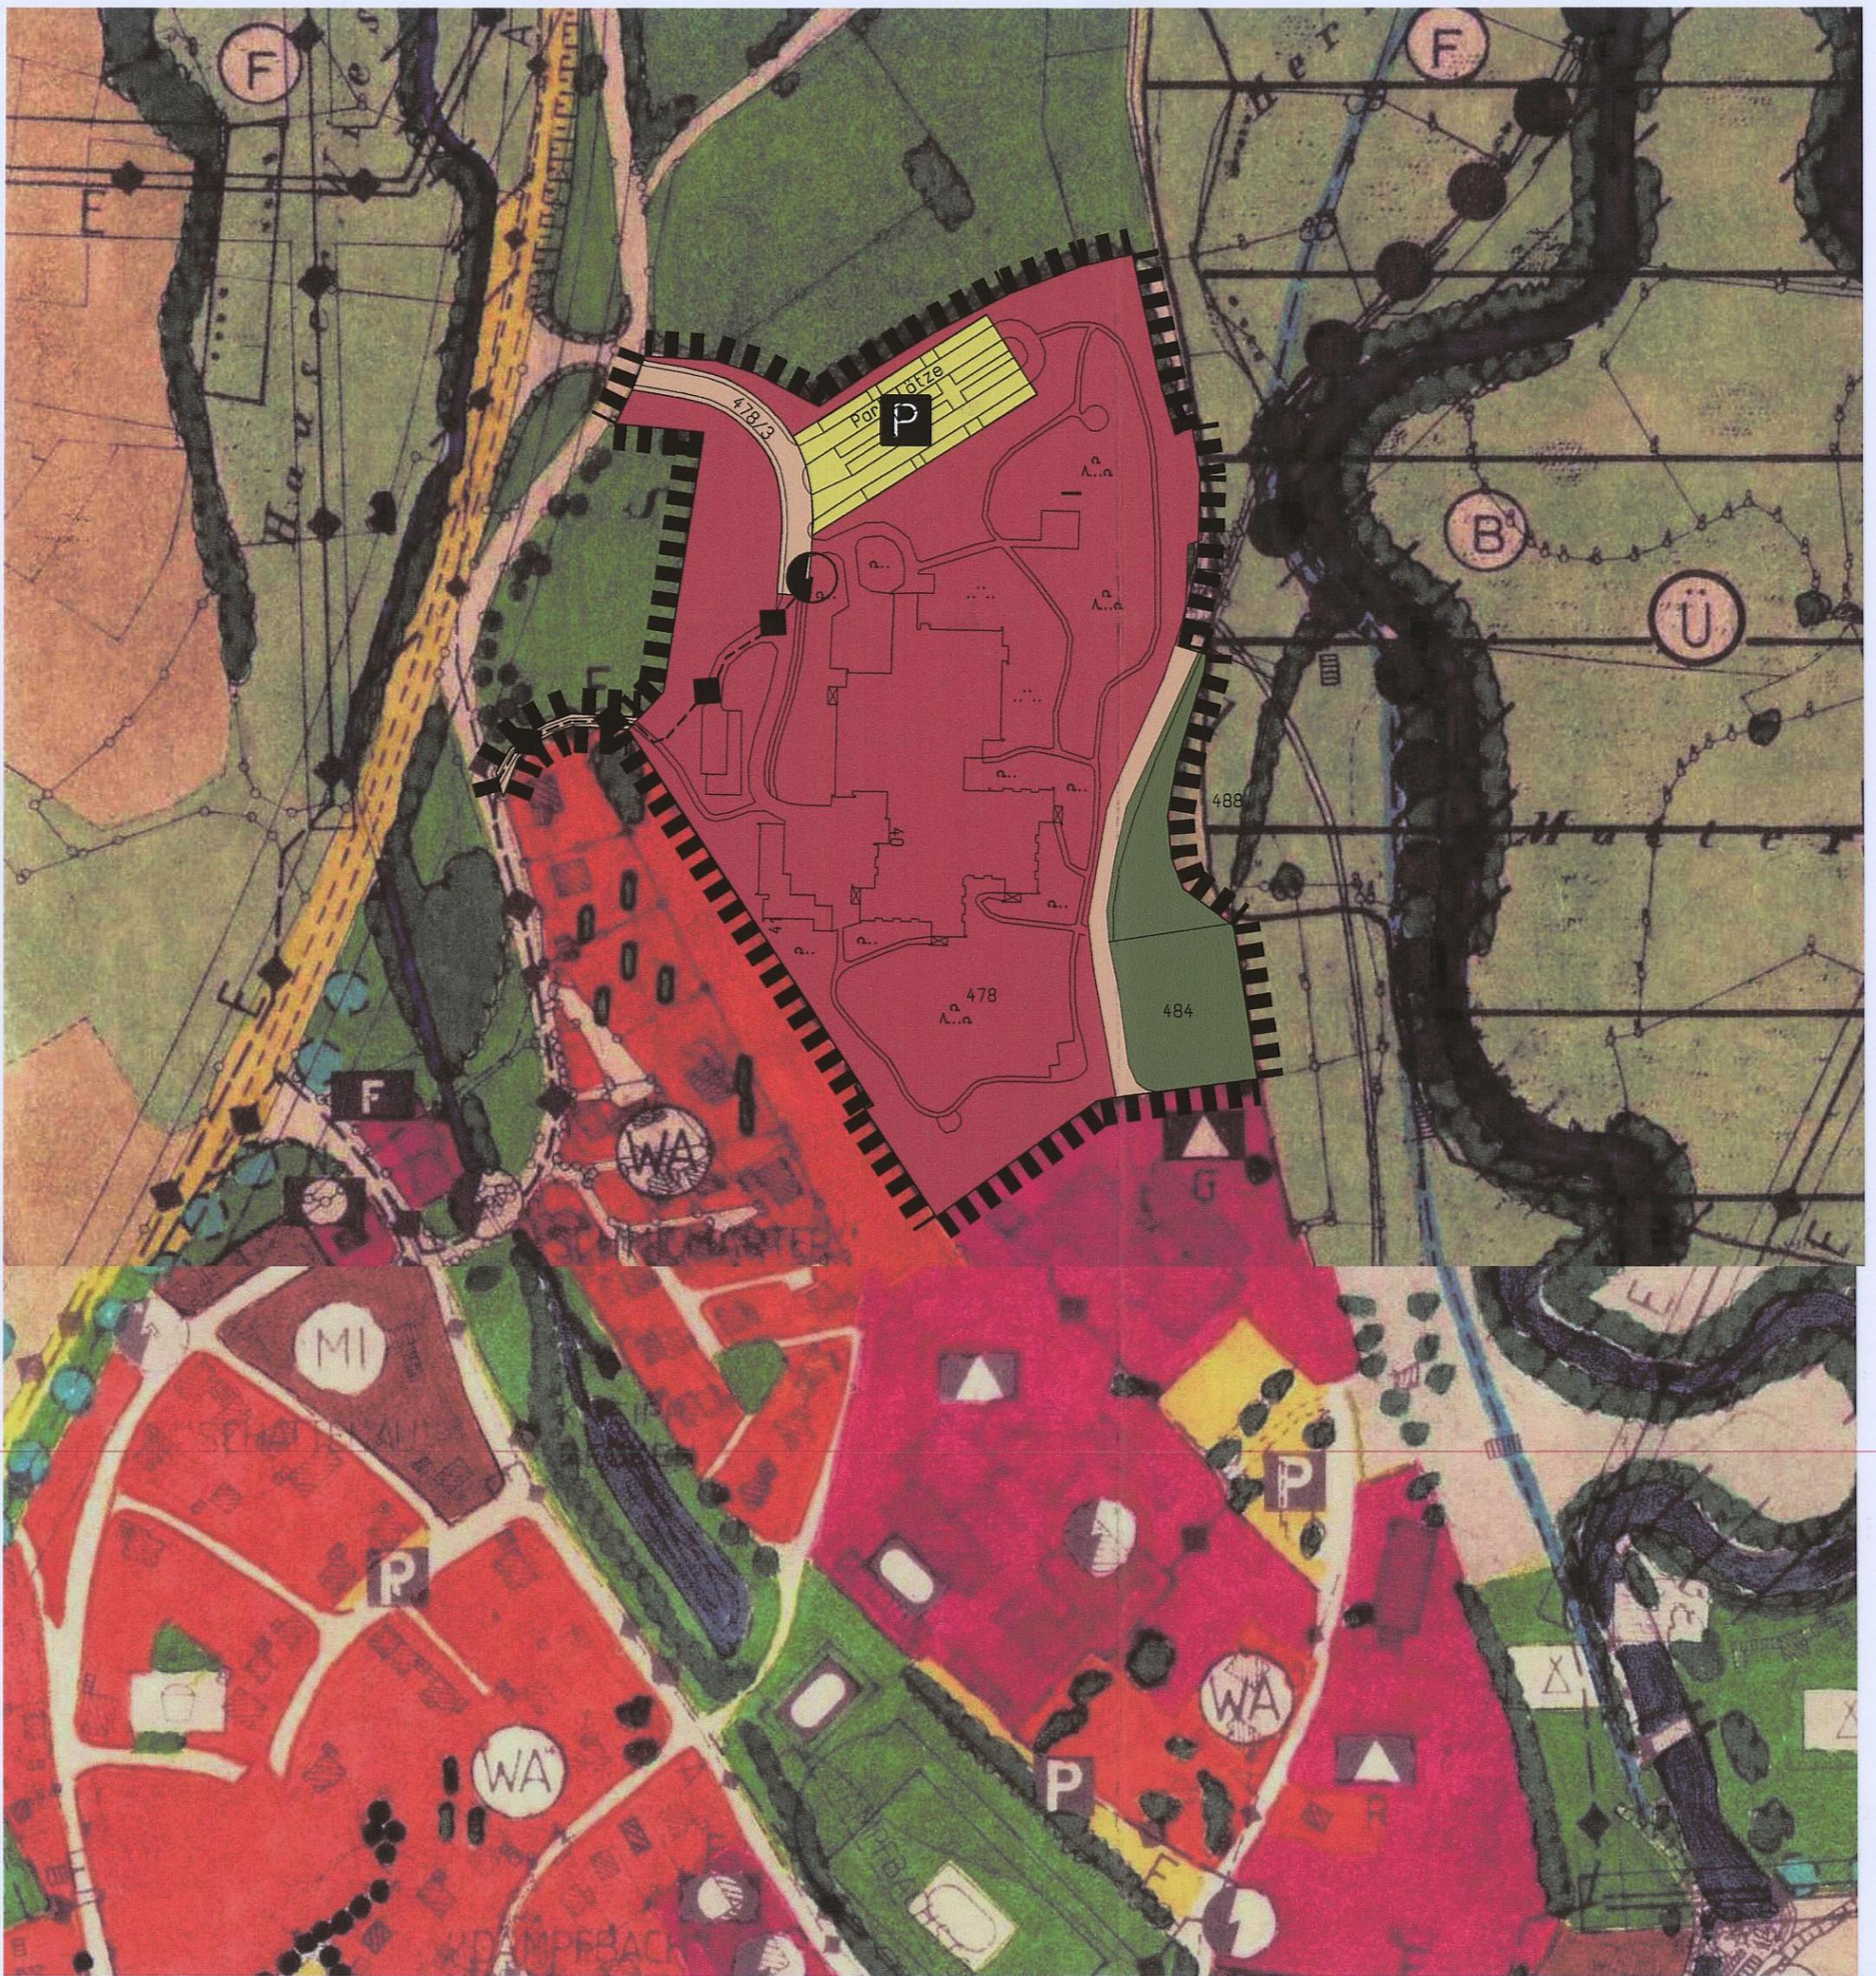


GEÄNDERTER
FLÄCHENNUTZUNGSPLAN
M. 1:2500


LEGENDE:




Grenze des Änderungsbereiches

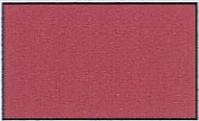

Flächen für den Gemeinbedarf

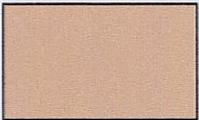


Straßenverkehrsflächen, öffentlich

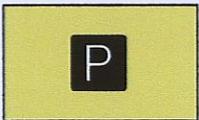

Parkplatzflächen



Grünflächen

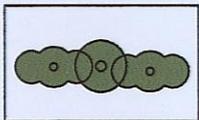

Bepflanzung



gesundheitliche Einrichtungen
Krankenhaus



Elektrizität



Fernwasserleitung DN 400