



BESTAND

Objekt eingrünen  
und rekultivieren  
→ 10.1

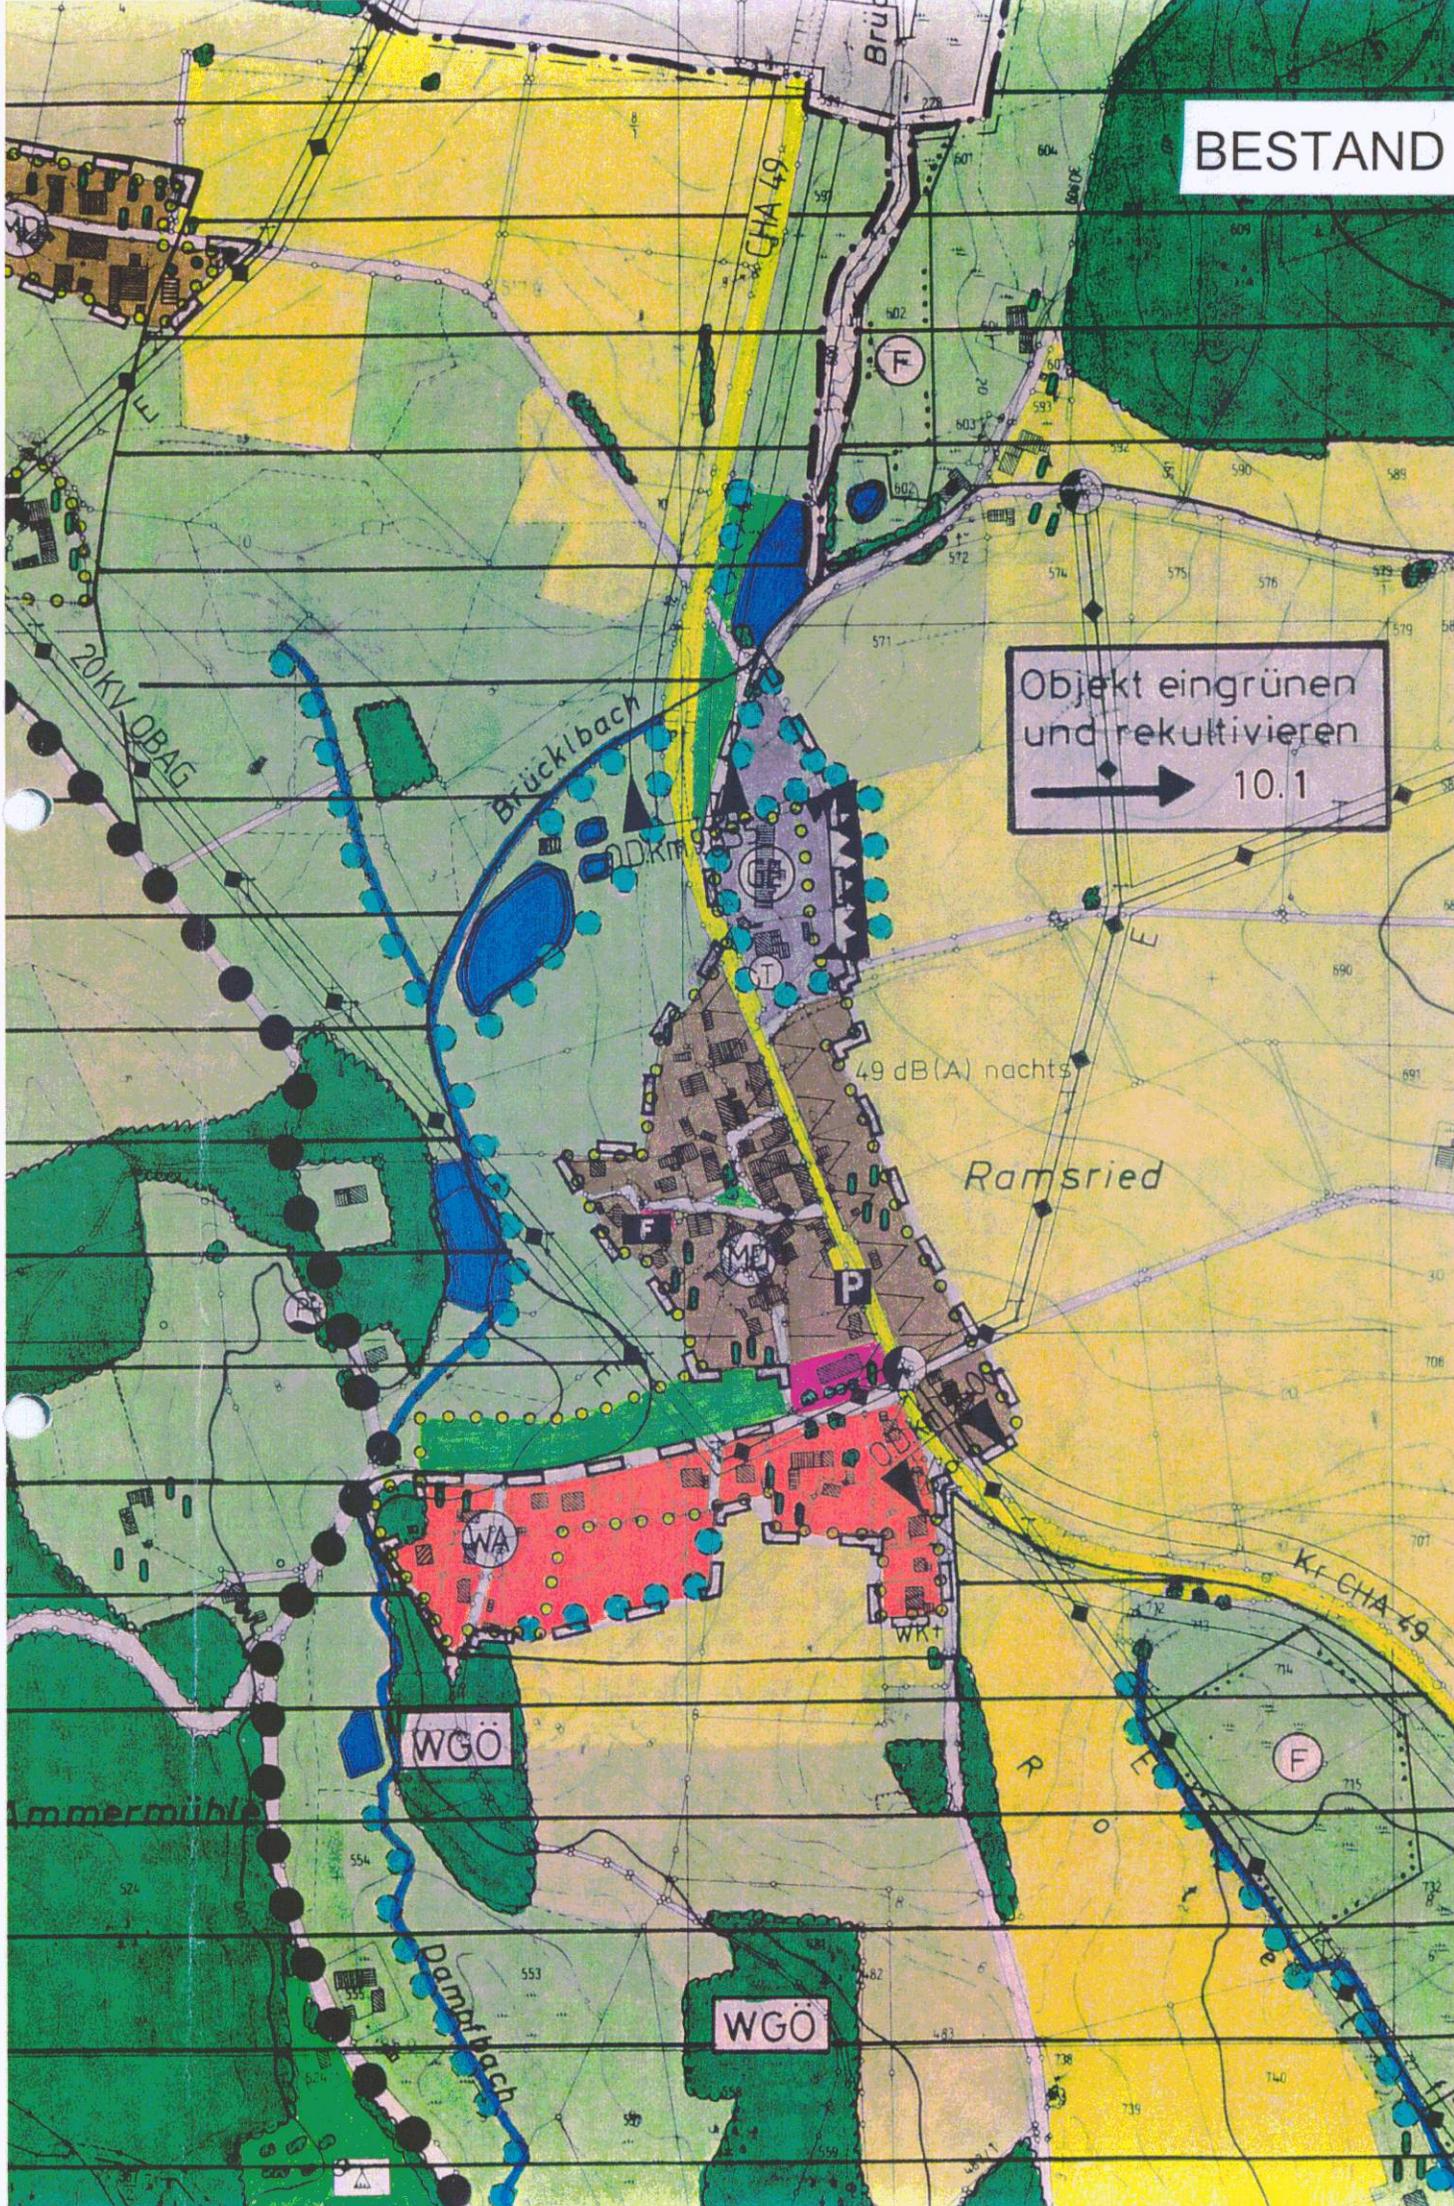

# ERWEITERUNG

Objekt eingrünen  
und rekultivieren  
→ 10.1

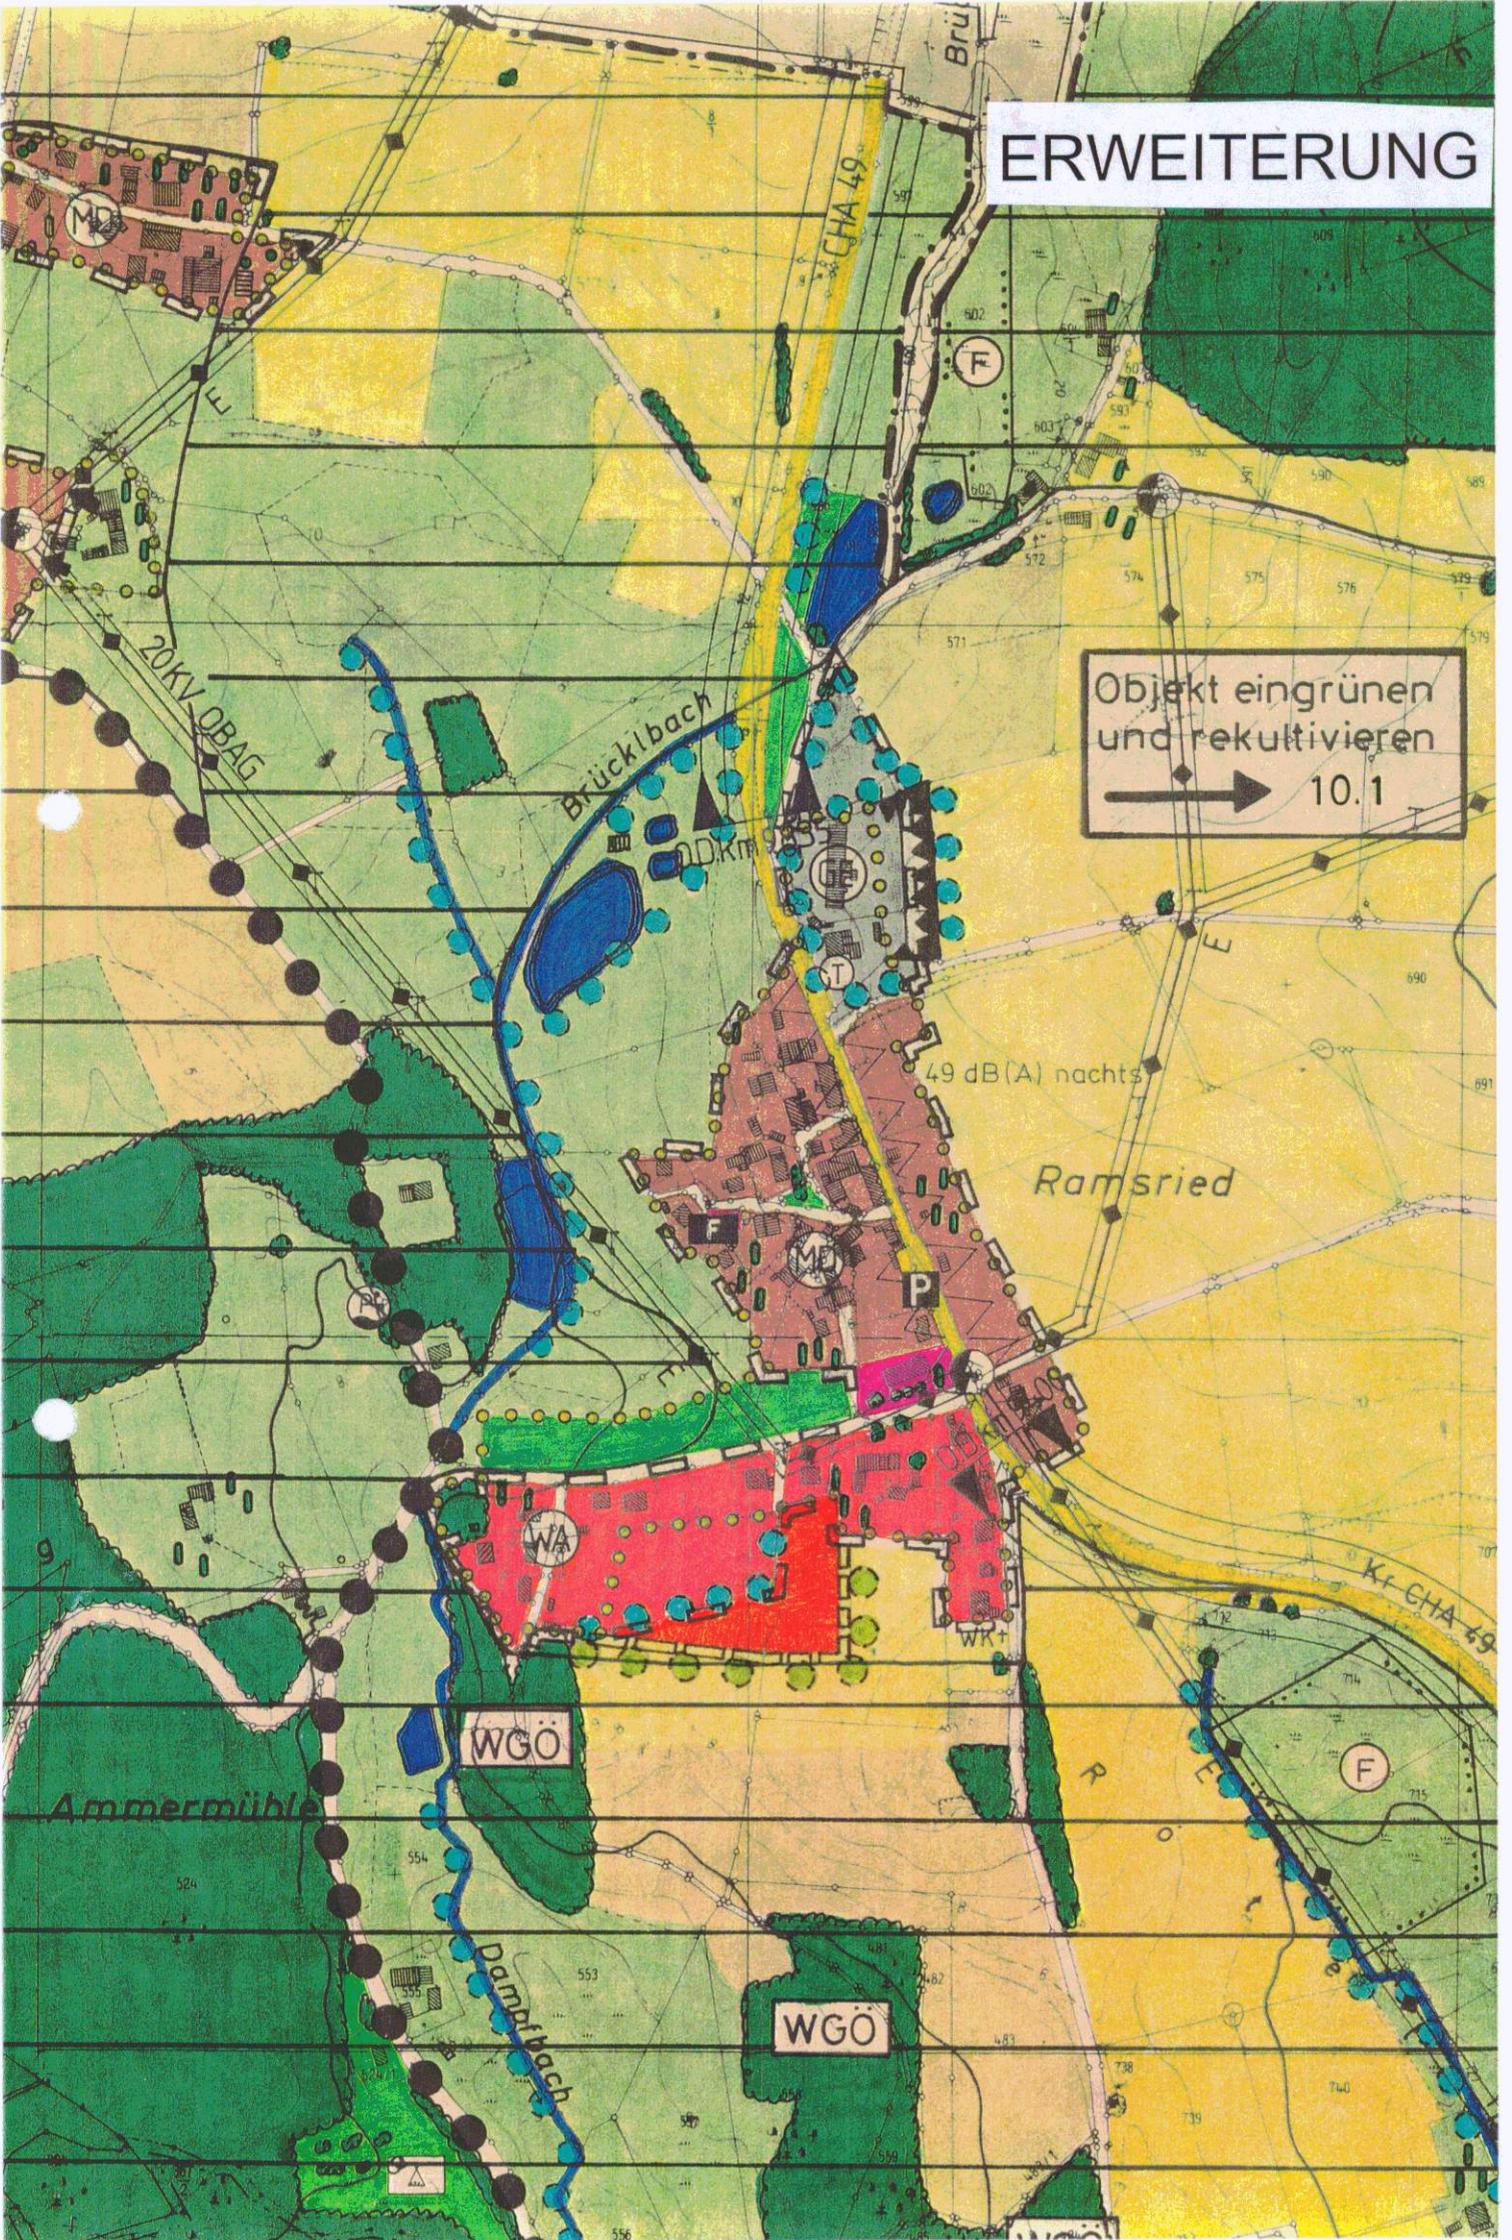


# Flächennutzungsplan STADT KÖTZTING

Deckblatt  
Nr. 9

Stadt: Kötzing  
Landkreis: Cham  
Reg.- Bezirk: Oberpfalz

## 1. ÄNDERUNGSBESCHLUSS:

Kötzing, den 23.11.2000

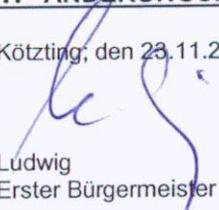  
Ludwig  
Erster Bürgermeister




Der Stadtrat hat in der Sitzung vom 22.06.1999 die Änderung des Flächennutzungsplanes beschlossen. Der Änderungsbeschluss wurde am 23.06.1999 ortsüblich bekannt gemacht.

## ~~2. FACHSTELLENANHÖRUNG:~~

~~Kötzing, den~~

~~Ludwig  
Erster Bürgermeister~~

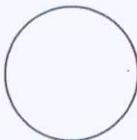


~~Den beteiligten Trägern öffentlicher Belange wurde zur Abgabe ihrer Stellungnahme nach § 4 Abs. 1 BauGB zum Vorentwurf der Flächennutzungsplanänderung in der Fassung vom..... eine angemessene Frist vom ..... bis..... gesetzt.~~

## ~~3. BÜRGERBETEILIGUNG:~~

~~Kötzing, den~~


~~Ludwig  
Erster Bürgermeister~~

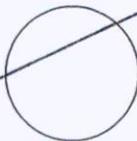

~~Die Bürgerbeteiligung gemäß § 3 Abs. 1 BauGB mit öffentlicher Darlegung und Anhörung für den Vorentwurf der Flächen-nutzungsplanänderung in der Fassung vom..... hat in der Zeit vom.....bis.....stattgefunden.~~

## 4. AUSLEGUNG:

Kötzing, den 23.11.2000

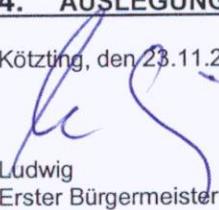
  
Ludwig  
Erster Bürgermeister



Der Entwurf der Flächennutzungsplanänderung in der Fassung vom.07.09.99 wurde mit Erläuterungsbericht gemäß § 3 Abs.2 BauGB in der Zeit vom 03.11.99 bis 07.12.99 in Rathaus öffentlich ausgelegt.  
Ort und Zeit der Auslegung wurde am 20./22.10.99 ortsüblich bekannt gemacht.

## 5. FESTSTELLUNG:

Kötzing, den 23.11.2000

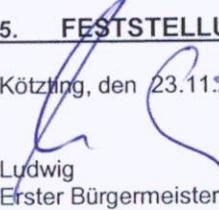
  
Ludwig  
Erster Bürgermeister




Die Stadt Kötzing hat mit Beschluss des Stadtrates vom 19.09.2000 die Änderung des Flächennutzungsplanes in der Fassung vom 30.05.2000 gebilligt und festgestellt.


## 6. GENEHMIGUNG:

Kötzing, den 23.11.2000

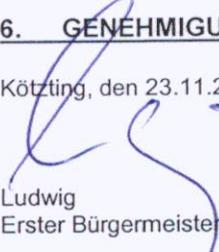  
Ludwig  
Erster Bürgermeister

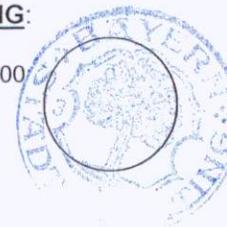


Das Landratsamt Cham hat die Änderung des Flächennutzungsplanes mit Bescheid vom 13.11.2000 Nr.50-610 F.Nr. 12.9 gemäß § 6 Abs. 1 BauGB genehmigt.

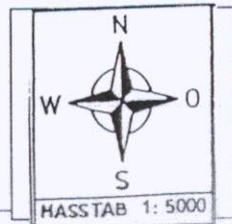

## 7. BEKANNMACHUNG:

Kötzing, den 23.11.2000

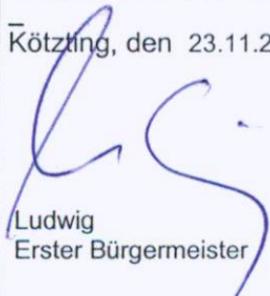  
Ludwig  
Erster Bürgermeister



Die Genehmigung der Änderung des Flächennutzungsplanes wurde am 22.11.2000.gemäß §6 Abs. 5 BauGB ortsüblich bekannt gemacht.


Die Änderung des Flächennutzungsplanes mit Erläuterungsbericht wird seit diesem Tage zu den üblichen Dienststunden im Rathaus zu jedermanns Einsicht bereitgehalten und über dessen Inhalt auf Verlangen Auskunft gegeben.

Die Änderung ist somit wirksam.

Auf die Voraussetzung für die Geltungsmachung der Verletzung von Verfahrens- und Formvorschriften und von Mängel der Abwägung, sowie die Rechtsfolgen ist hingewiesen worden.

( § 214 Abs. 1 Satz Nr. 1 und 2 § 215 Abs. 1 BauGB)

Kötzing, den 23.11.2000

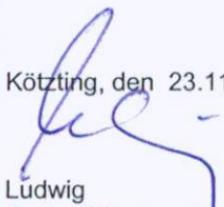  
Ludwig  
Erster Bürgermeister

