



0 Plan

Flächennutzungsplan Deckblatt

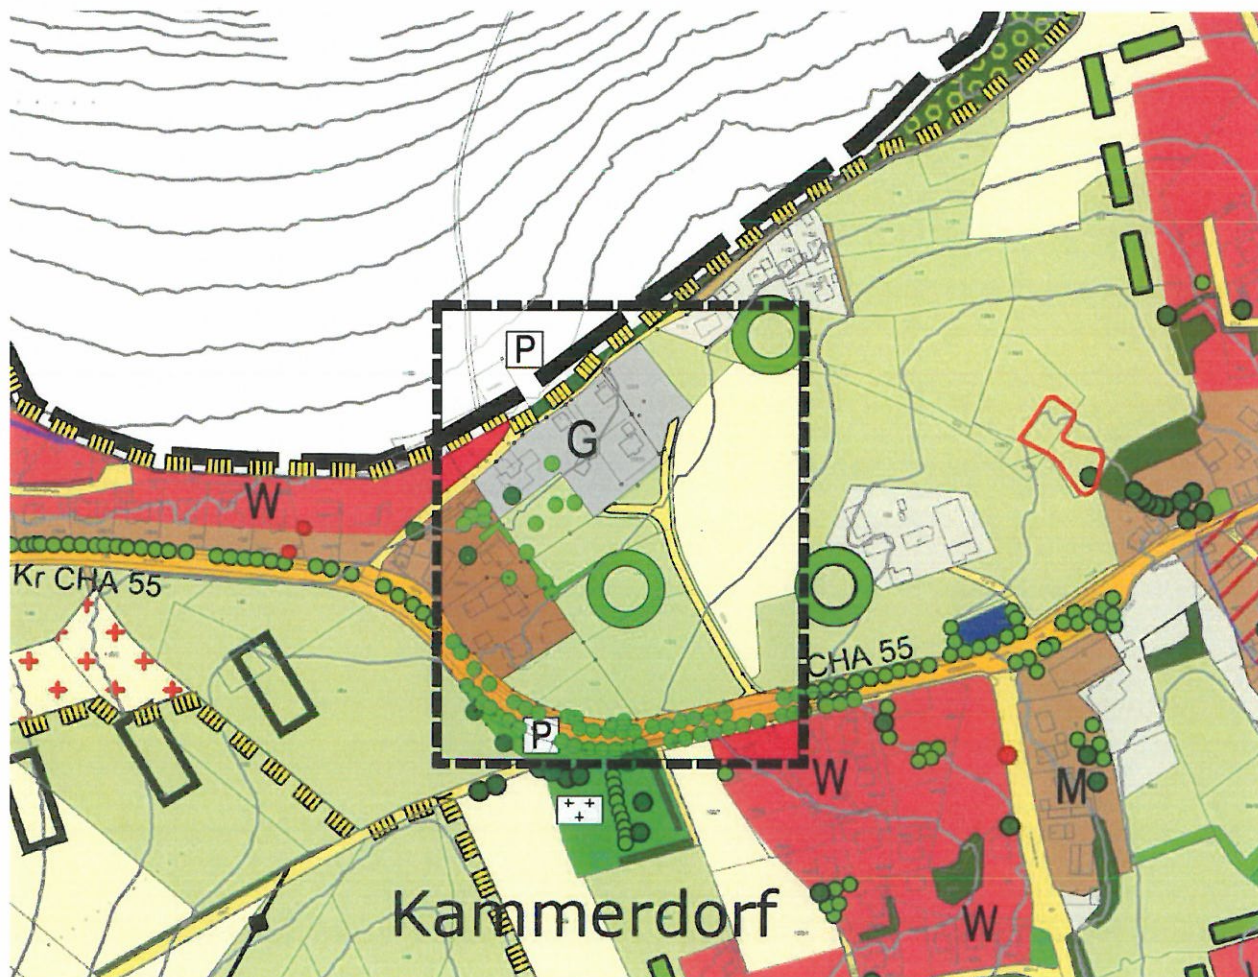

Maßstab 1:5000

Flächennutzungsplan rechtsverbindlicher Stand

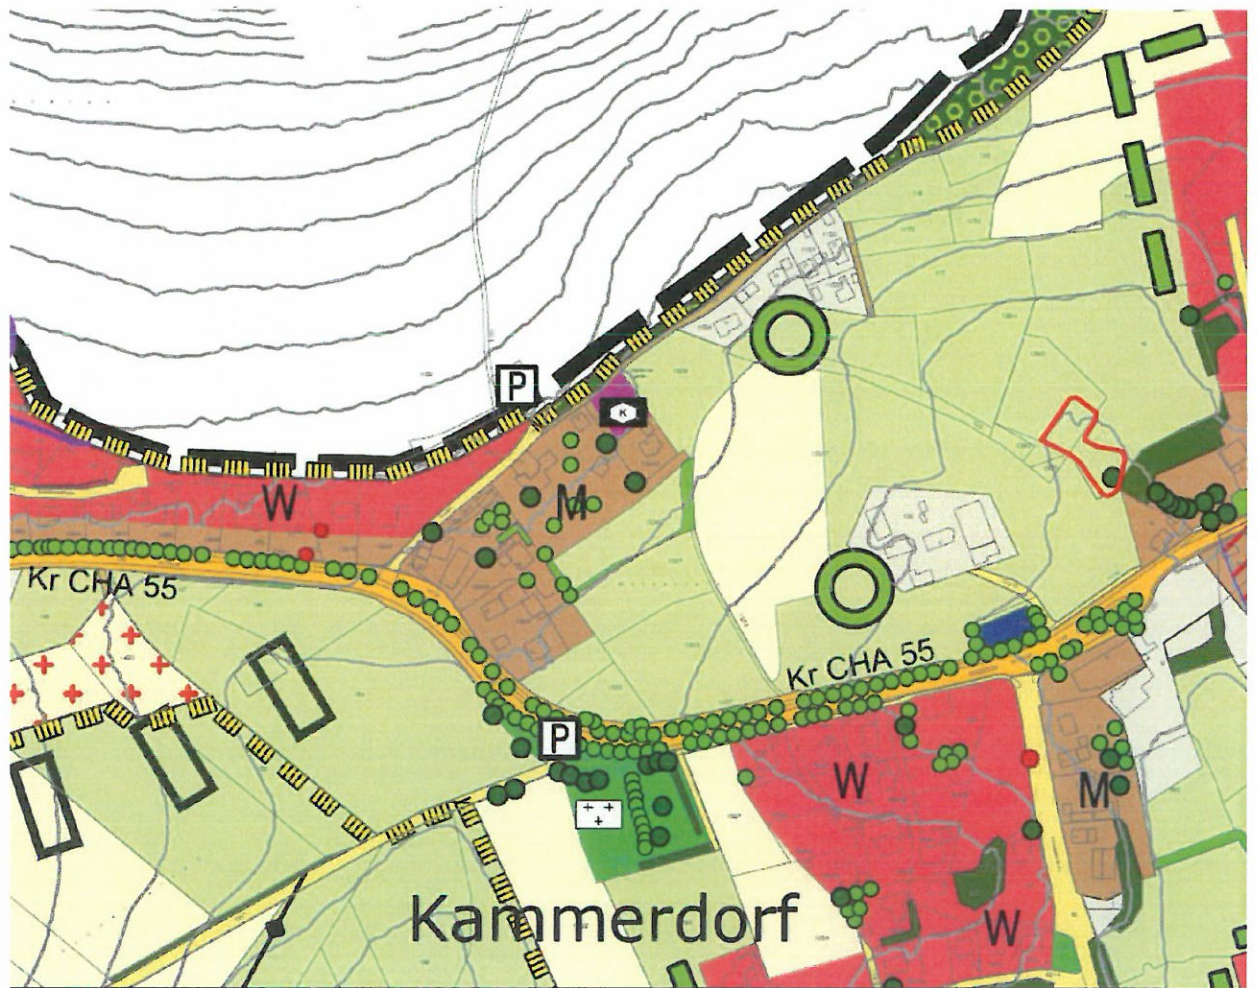

Maßstab 1:5000

Verfahrensvermerke

1. Der Stadtrat hat in der Sitzung vom 22.09.2016 die Änderung des Flächennutzungsplanes durch das Deckblatt Nr. 1 beschlossen. Der Änderungsbeschluss wurde am 03.11.2016 ortsüblich bekannt gemacht.
2. Die frühzeitige Öffentlichkeitsbeteiligung gemäß § 3 Abs. 1 BauGB mit öffentlicher Darlegung und Anhörung für den Vorentwurf „Kloster Windischbergdorf“ in der Fassung vom 26.10.2016 hat in der Zeit vom 08.11.2016 bis 22.11.2016 stattgefunden.
3. Die frühzeitige Beteiligung der Behörden und sonstigen Träger öffentlicher Belange gemäß § 4 Abs. 1 BauGB für den Vorentwurf „Kloster Windischbergdorf“ in der Fassung vom 26.10.2016 hat mit Schreiben vom 03.11.2016 mit Fristsetzung bis 05.12.2016 stattgefunden.
4. Zu dem Entwurf „Kloster Windischbergdorf“ in der Fassung vom 15.12.2016 wurden die Behörden und sonstigen Träger öffentlicher Belange gemäß § 4 Abs. 2 BauGB mit Schreiben vom 19.12.2016 mit Fristsetzung bis 23.01.2017 beteiligt.
5. Der Entwurf in der Fassung vom 15.12.2016 wurde mit der Begründung gemäß § 3 Abs. 2 BauGB in der Zeit vom 27.12.2016 bis 30.01.2017 öffentlich ausgelegt.
6. Die Stadt Cham hat mit Beschluss des Stadtrats vom 16.02.2017 die Änderung des Flächennutzungsplanes in der Fassung vom 16.02.2017 festgestellt.
7. Cham, den 17.02.2017

Karin Bucher



.....
Karin Bucher, 1. Bürgermeisterin

8. Das Landratsamt Cham hat die Änderung des Flächennutzungsplanes mit Bescheid vom 07.03.2017 AZ BauR-6100.1-2122-2016-FP F.Nr. 04.I.01 gemäß §6 BauGB genehmigt.

9. Ausgefertigt:

Cham, den 08.03.2017

Karin Bucher



.....
Karin Bucher, 1. Bürgermeisterin

10. Die Erteilung der Genehmigung des Flächennutzungsplanes wurde am 16.03.2017 gemäß § 6 Abs. 5 BauGB ortsüblich bekannt gemacht. Die Flächennutzungsplanänderung ist damit wirksam.

Cham, den 17.03.2017

Karin Bucher



.....
Karin Bucher, 1. Bürgermeisterin