



Darstellung Bestand

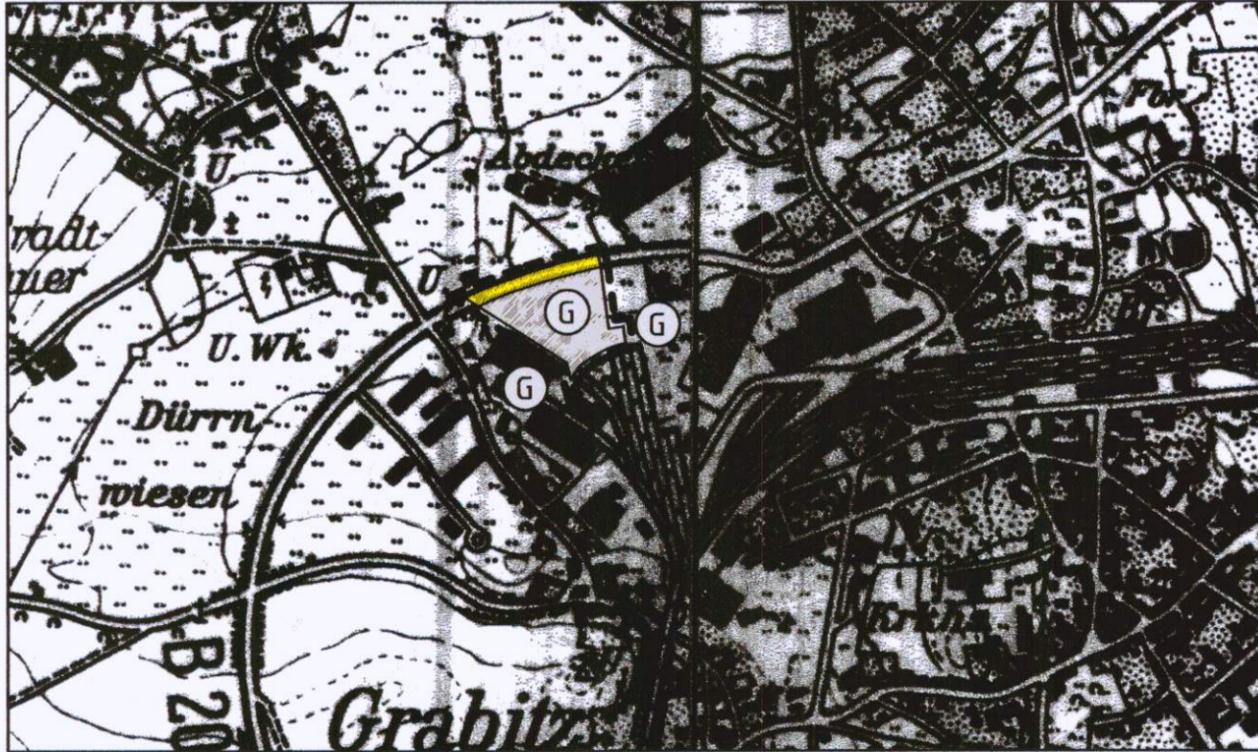

Darstellung Planung

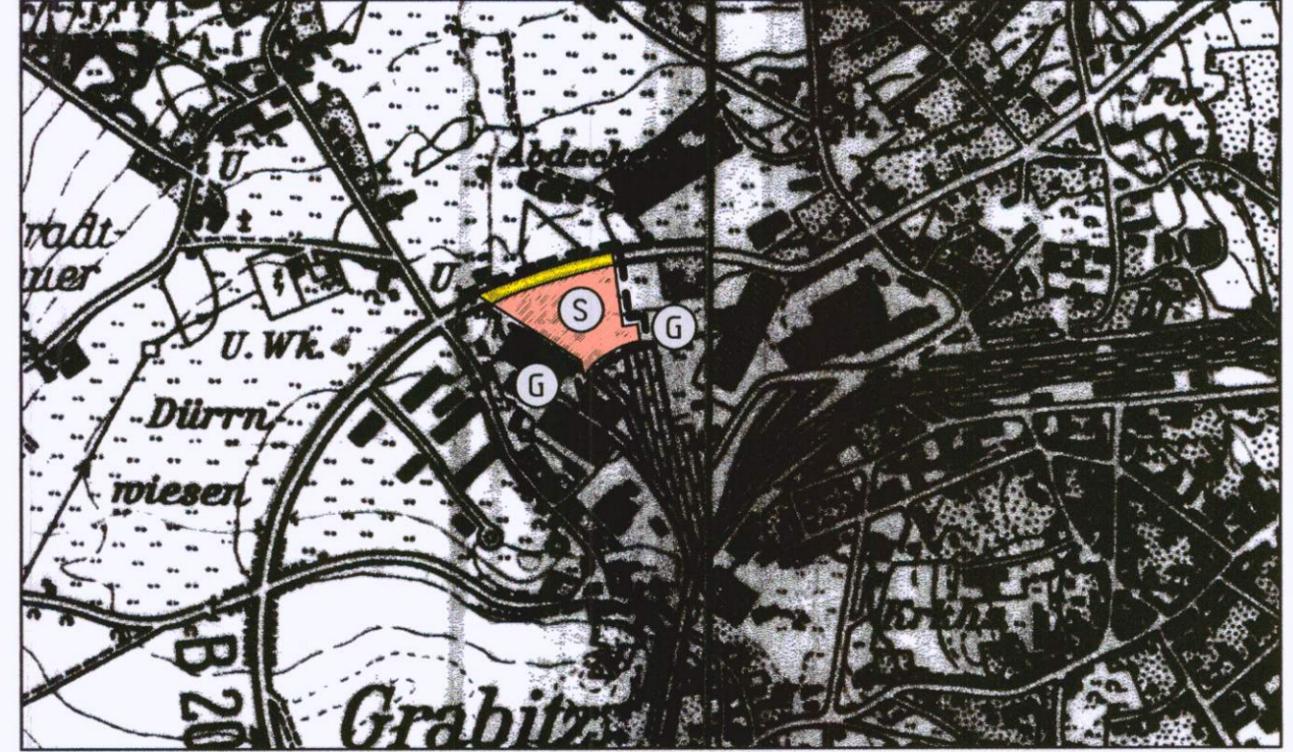

Planzeichen

	Art der baulichen Nutzung (§ 5(2)1 BauGB)
	Gewerbliche Bauflächen - Planung - gemäß (§ 8 BauNVO)
	Sonderbauflächen gemäß § 11(1)4 BauNVO i.V.m. § 11(3) BauNVO, Zweckbestimmung großflächiger Einzelhandel
	Verkehrsflächen (§ 9(1)11 BauGB)
	Straßenverkehrsfläche
	Sonstige Planzeichen
	Grenze des räumlichen Geltungsbereiches der Flächennutzungsplanänderung

Vermerke

- 1. Aufstellungsbeschluss gemäß § 2(1) BauGB:**  
Der Beschluss zur Aufstellung der Flächennutzungsplanänderung wurde durch den Bauausschuss am 29.07.2003 gefasst. Die ortsübliche Bekanntmachung erfolgte am 29.05.2004 durch Veröffentlichung in den örtlichen Tageszeitungen sowie am 01.06.2004 durch Aushang an den Amtstafeln.
- 2. Bürgerbeteiligung gemäß § 3(1) BauGB:**  
Der Planvorentwurf wurde nach öffentlicher Bekanntmachung am 29.05. bzw. 01.06.2004 in der Zeit vom 01.06.2004 bis 01.07.2004 zu jedermanns Einsicht ausgelegt.
- 3. Öffentliche Auslegung gemäß § 3(2) BauGB:**  
Der Planentwurf wurde in der Verwaltung in der Zeit vom 02.08.2004 bis einschl. 02.09.2004 zu jedermanns Einsicht ausgelegt. Die Bekanntmachung der Planauslegung erfolgte am 24.07.2004 durch Veröffentlichung in den örtlichen Tageszeitungen sowie durch Anschlag an den Amtstafeln.

4. Genehmigungsvermerk gemäß § 6(1) BauGB:

Mit Schreiben vom 30.09.2004 beantragte die Stadt Furth im Wald gemäß § 6 Abs. 1 BauGB die Genehmigung zur Änderung des Flächennutzungsplanes (Deckblatt 19). Das Landratsamt Cham hat die Änderung des Flächennutzungsplanes (Deckblatt 19) in der Fassung vom 21.09.2004 mit Bescheid vom 29.11.2004 genehmigt.

3. In-Kraft-Treten gemäß § 6(5) BauGB:

15. Dez. 2004

Die Genehmigung der Flächennutzungsplanänderung wurde am ... ortsüblich bekannt gemacht. Damit wird die Flächennutzungsplanänderung wirksam.

Furth im Wald, den 15. Dez. 2004



*Mach*

Macho  
1. Bürgermeister




Planungsbüro Holger Fischer, Konrad-Adenauer-Str. 16 - 35440 Linden - Tel. 06403 / 9537-0, Fax. 9537-30


Stadt Furth im Wald  
Änderung des Flächennutzungsplanes im Bereich  
"Glashüttenweg"  
Feststellungsexemplar

Stand:	03.05.2004 14.07.2004 21.09.2004
Bearbeitet:	F. Bode
gez.:	Schneider / Beil
Maßstab:	1 : 10.000

Darstellung Planung

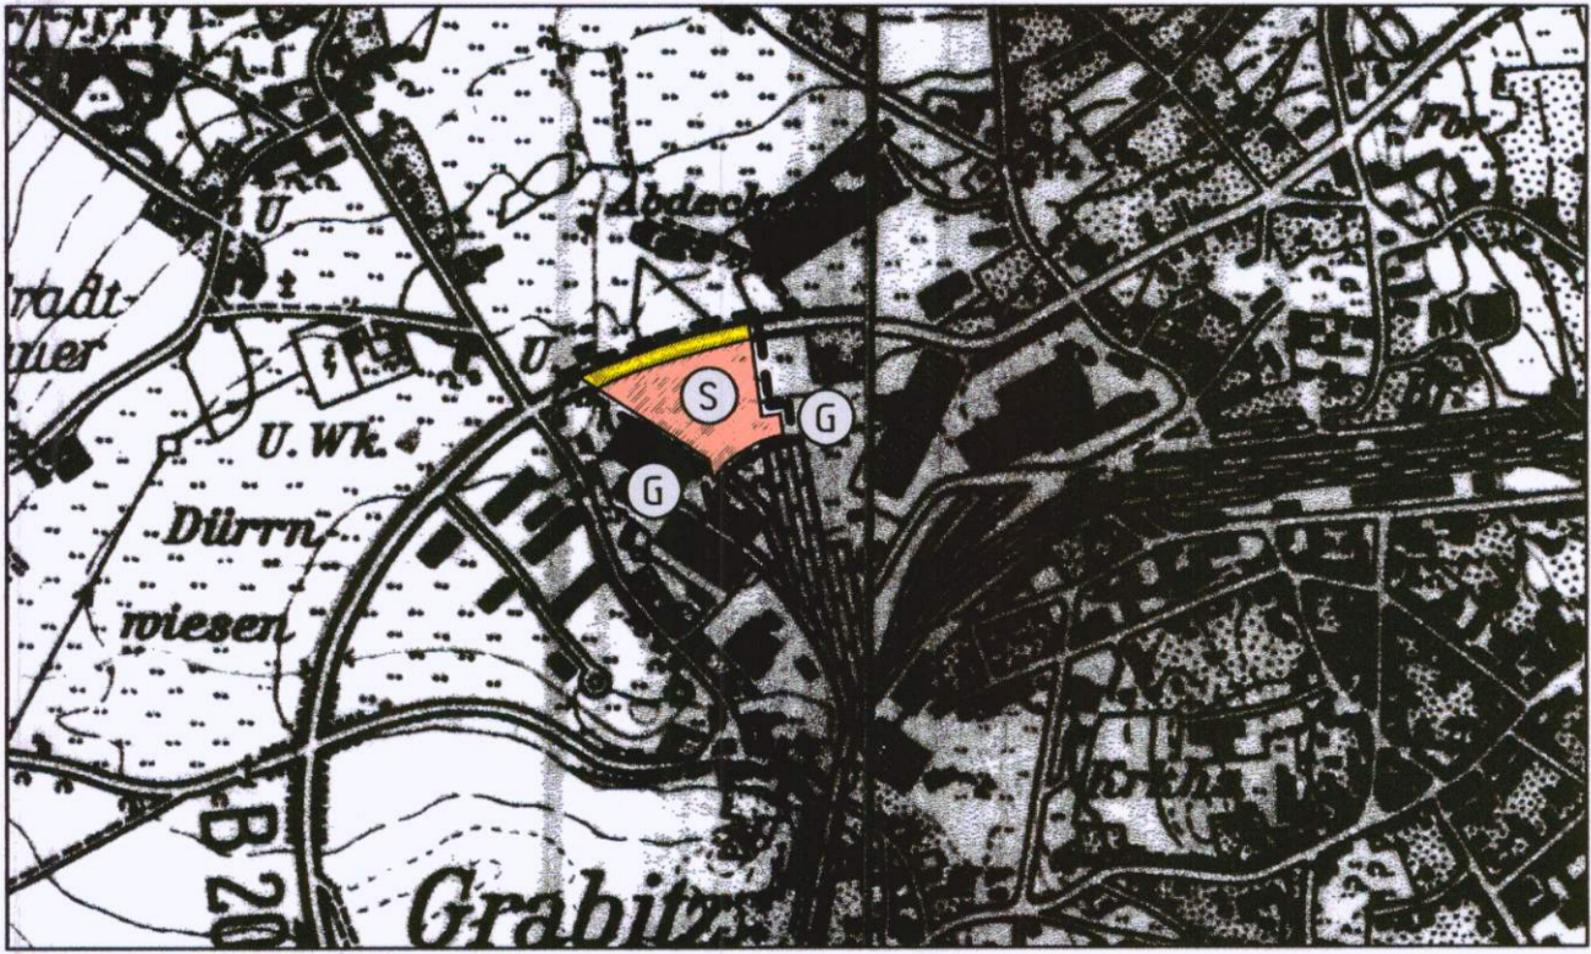

## Planzeichen

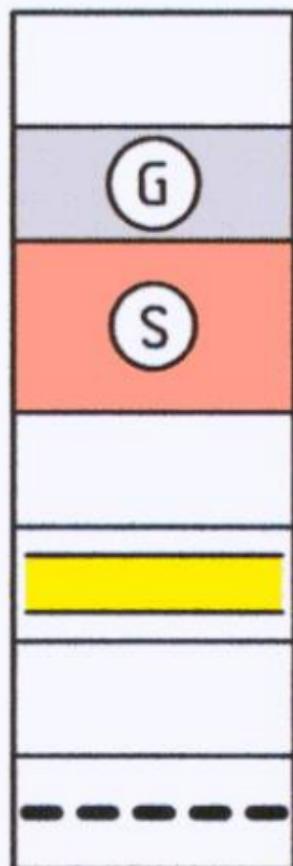

Art der baulichen Nutzung (§ 5(2)1 BauGB)

Gewerbliche Bauflächen - Planung - gemäß (§ 8 BauNVO)

Sonderbauflächen gemäß § 1(1)4 BauNVO i.V.m. § 11(3) BauNVO, Zweckbestimmung großflächiger Einzelhandel

Verkehrsflächen (§ 9(1)11 BauGB)

Straßenverkehrsfläche

Sonstige Planzeichen

Grenze des räumlichen Geltungsbereiches der Flächennutzungsplanänderung