


ÄNDERUNG DES FLÄCHEN-
 NUTZUNGSPLANS FURTH I.M.
 ÜBERSICHTSLAGEPLAN
 M=1 : 25 000, DECKBLATT 13



ÄNDERUNG

STADTBAUAMT, OKTOBER 1991

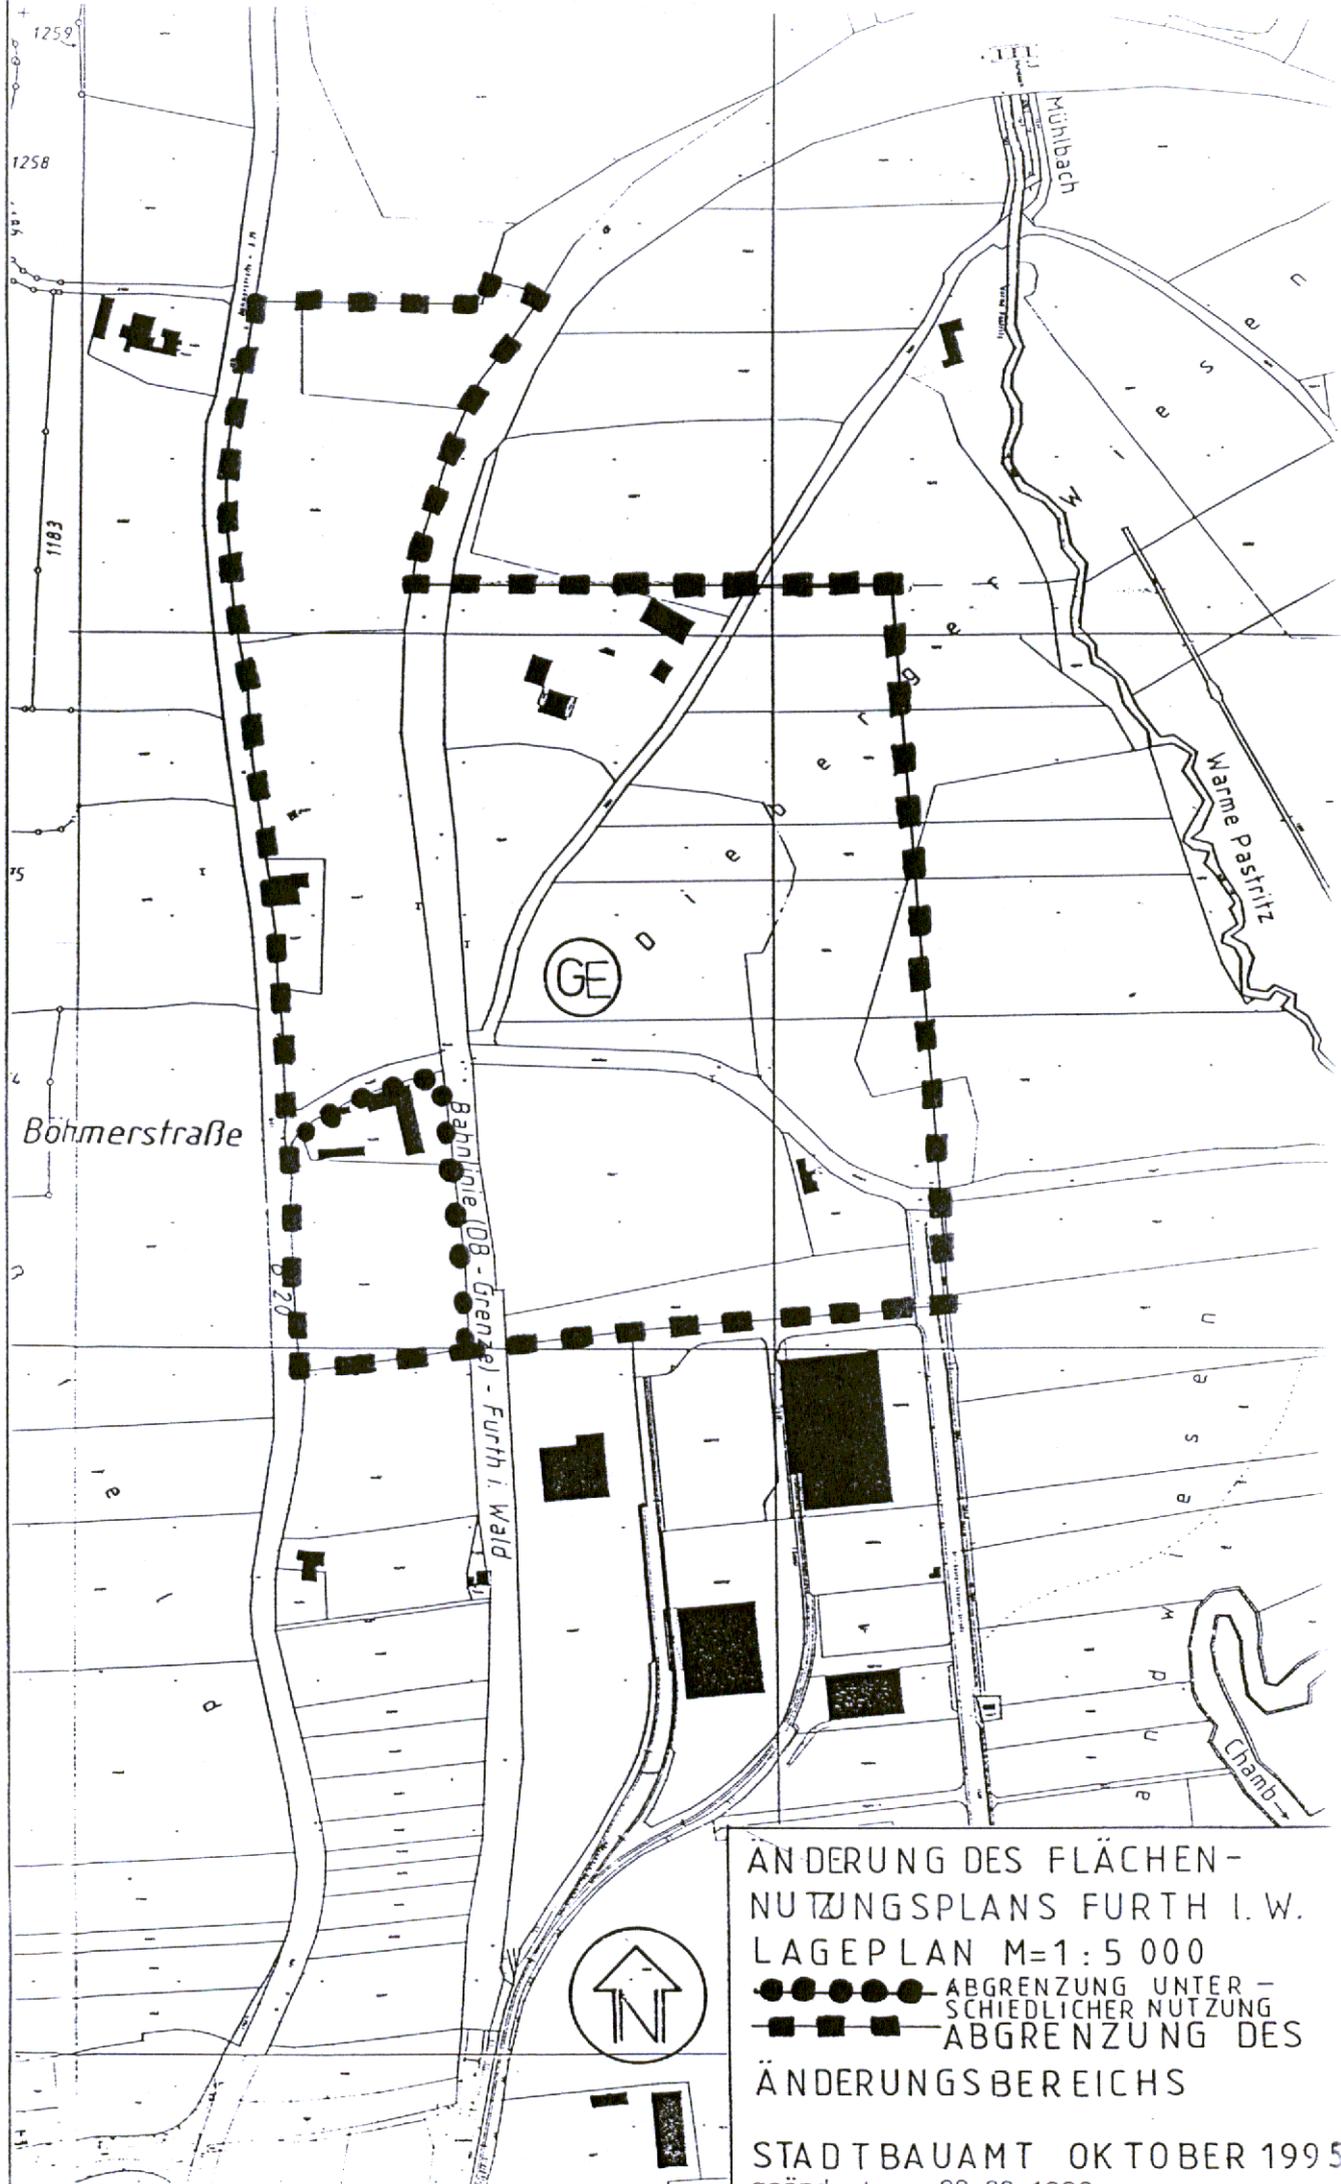


ÄNDERUNG DES FLÄCHEN-
 NUTZUNGSPLANS FURTH I.W.
 LAGEPLAN M=1:5 000

●●●●●●●● ABGRENZUNG UNTER-
 SCHIEDLICHER NUTZUNG

■ ■ ■ ■ ■ ■ ■ ■ ABGRENZUNG DES
 ÄNDERUNGSBEREICHS

STADTBAUAMT OKTOBER 1995
 geändert am 29.02.1996

FLÄCHENNUTZUNGSPLAN -
FORTSCHREIBUNG

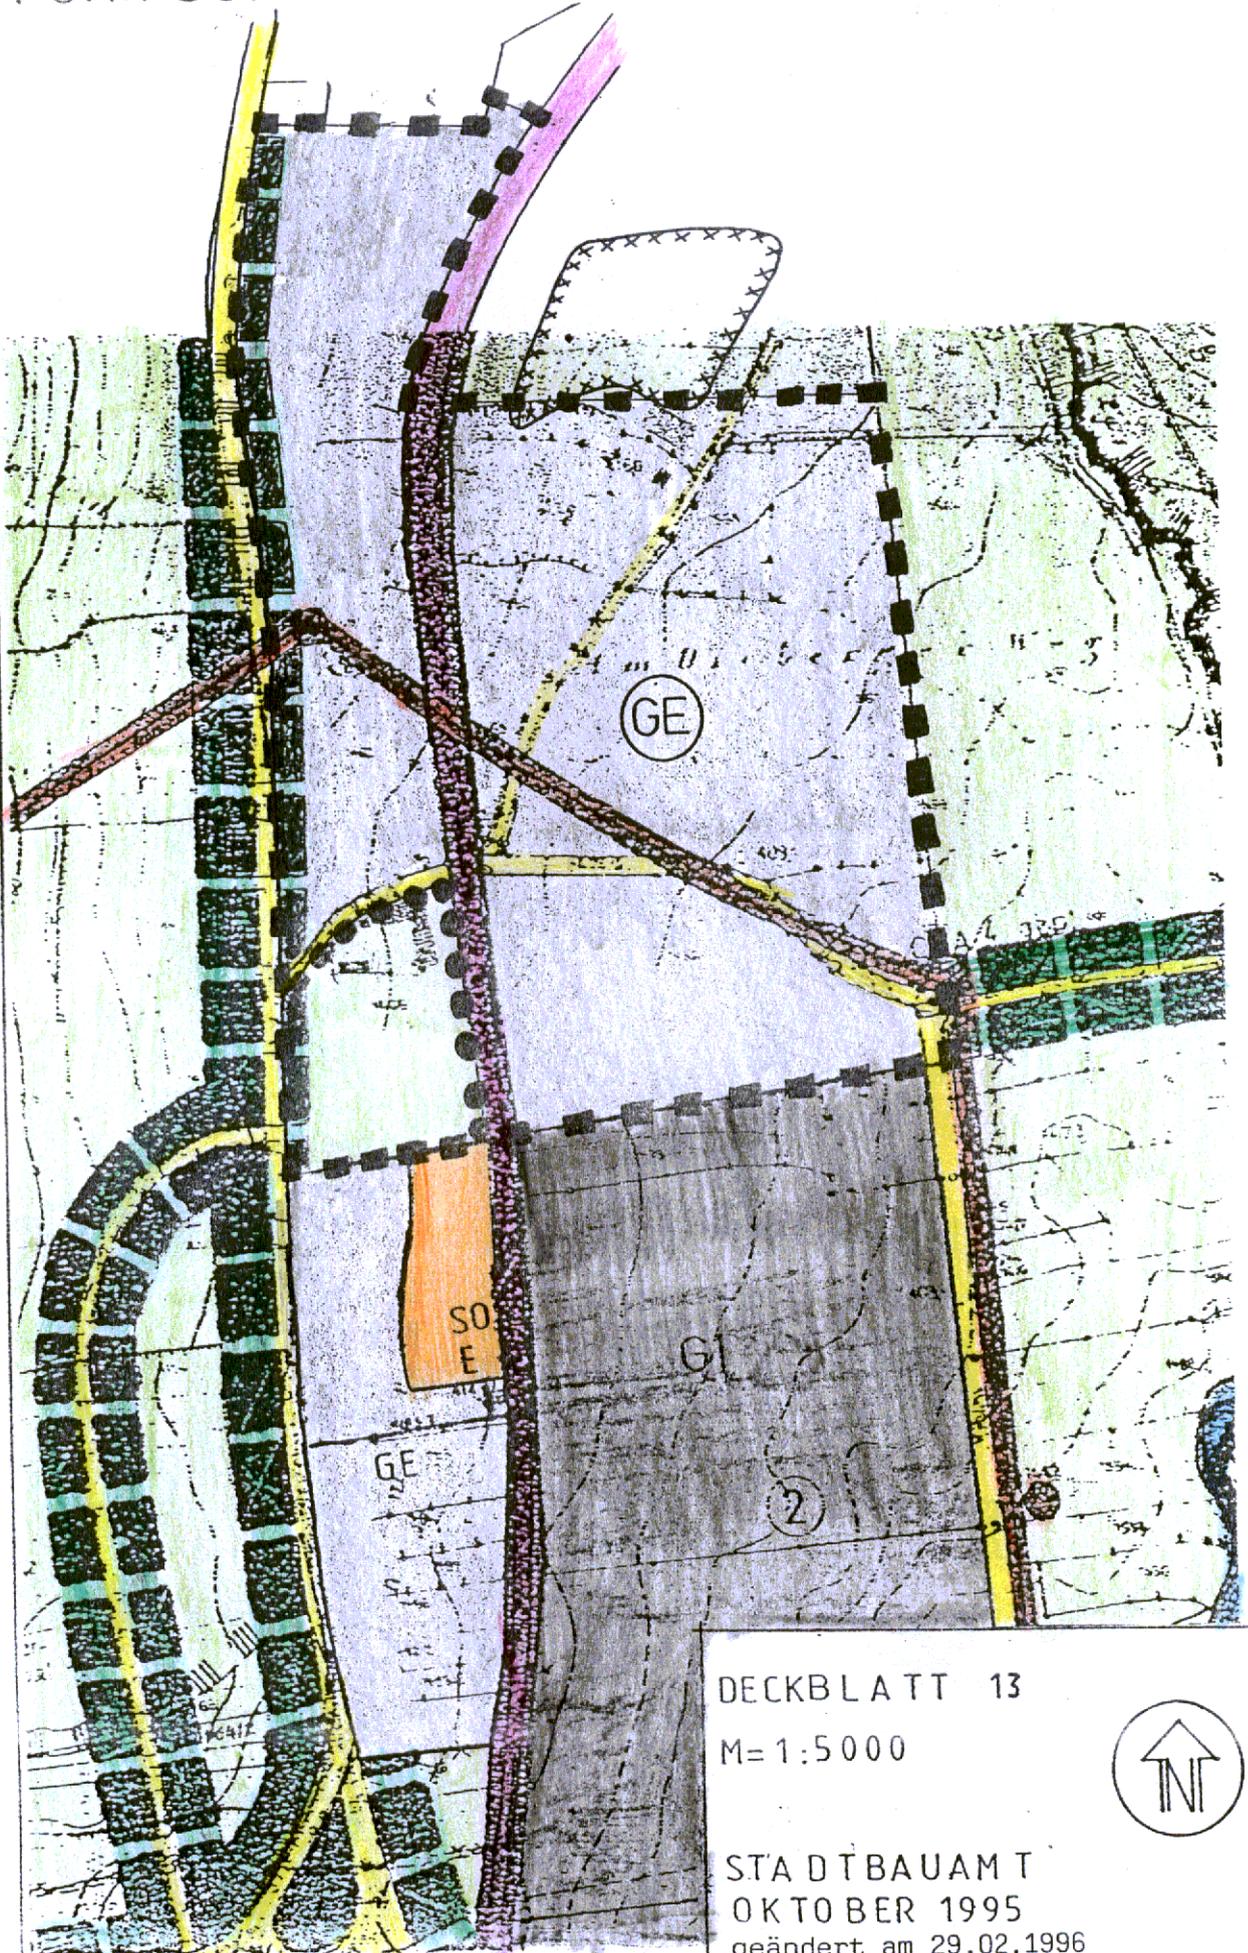

DECKBLATT 13


M=1:5000



STADTBAUAMT
OKTOBER 1995

geändert am 29.02.1996
geändert am 01.07.1996


ZEICHENERKLÄRUNG

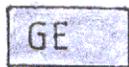


Gewerbegebiet nach § 8 BauNVO



Industriegebiet nach § 9 BauNVO

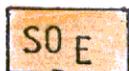

Sondergebiet; für einen großflächigen Einzelhandelsbetrieb nach § 11 Abs. 3 BauNVO

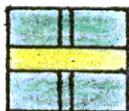

Überörtliche und örtliche Straßenverkehrsflächen mit Bauverbots- und Baubeschränkungsstreifen



Bahnanlagen



Hochspannungsfreileitung



Umspannstation



Wasserfläche




Flächen für die Landwirtschaft



Abgrenzung des Änderungsbereiches



Abgrenzung unterschiedlicher Nutzung

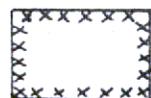

Flächen, deren Böden erheblich mit umweltgefährdenden Stoffen belastet sind

V E R F A H R E N S V E R M E R K E :

1. Beschluß zur Änderung des genehmigten
Flächennutzungsplanes 15.09.1993
.....
2. Öffentliche Bekanntgabe des Änderungs-
beschlusses 19.01.1996
.....
3. Vorgezogene Bürgerbeteiligung nach § 3
Abs. 1 BauGB 22.01.1996-22.02.1996
.....
4. Beteiligung der Träger öffentlicher Be-
lange nach § 4 Abs. 1 BauGB 18.01.1996-22.02.1996
.....
5. Billigungs- und Auslegungsbeschluß 05.03.1996
.....
6. Bekanntmachung der öffentlichen Auslegung 25.03.1996
.....
7. Öffentliche Auslegung der Änderung
gemäß § 3 Abs. 2 BauGB 02.04.1996-03.05.1996
.....
8. Beteiligung der Träger öffentlicher
Belange gemäß § 3 Abs. 2 BauGB 22.03.1996-03.05.1996
.....
9. Feststellungsbeschluß zur Flächennutzungs-
planänderung 02.07.1996
.....



16.10.1996
Furth i. Wald,
STADT FURTH I. WALD



Macho
Erster Bürgermeister

G E N E H M I G U N G :

Das Landratsamt Cham hat die Änderung des Flächennutzungsplanes
(Deckblatt Nr. 13) mit Bescheid vom 16.12.1996 Nr. 50.1-610/F.Nr.
8.15. gemäß § 6 BauGB genehmigt.



Furth i. Wald, 03.01.1997

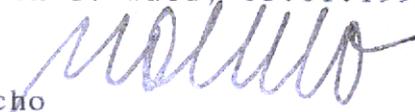
Macho
Erster Bürgermeister

I N K R A F T T R E T E N :

Die Genehmigung der Flächennutzungsplanänderung (Deckblatt Nr. 13)
wurde am 08.01.1997 gemäß § 6 Abs. 5 BauGB ortsüblich bekannt-

gemacht. Der Flächennutzungsplan mit Deckblatt und Erläuterung wird seit diesem Tag zu den üblichen Dienststunden im Rathaus, Zi.-Nr. 40 zu jedermanns Einsicht bereitgehalten und über dessen Inhalt auf Verlangen Auskunft gegeben. Der Flächennutzungsplan ist damit wirksam.

Furth i. Wald, 08.01.1997
STADT FURTH I. WALD




Macho
Erster Bürgermeister