


FLÄCHENNUTZUNGSPLAN - FORTSCHREIBUNG

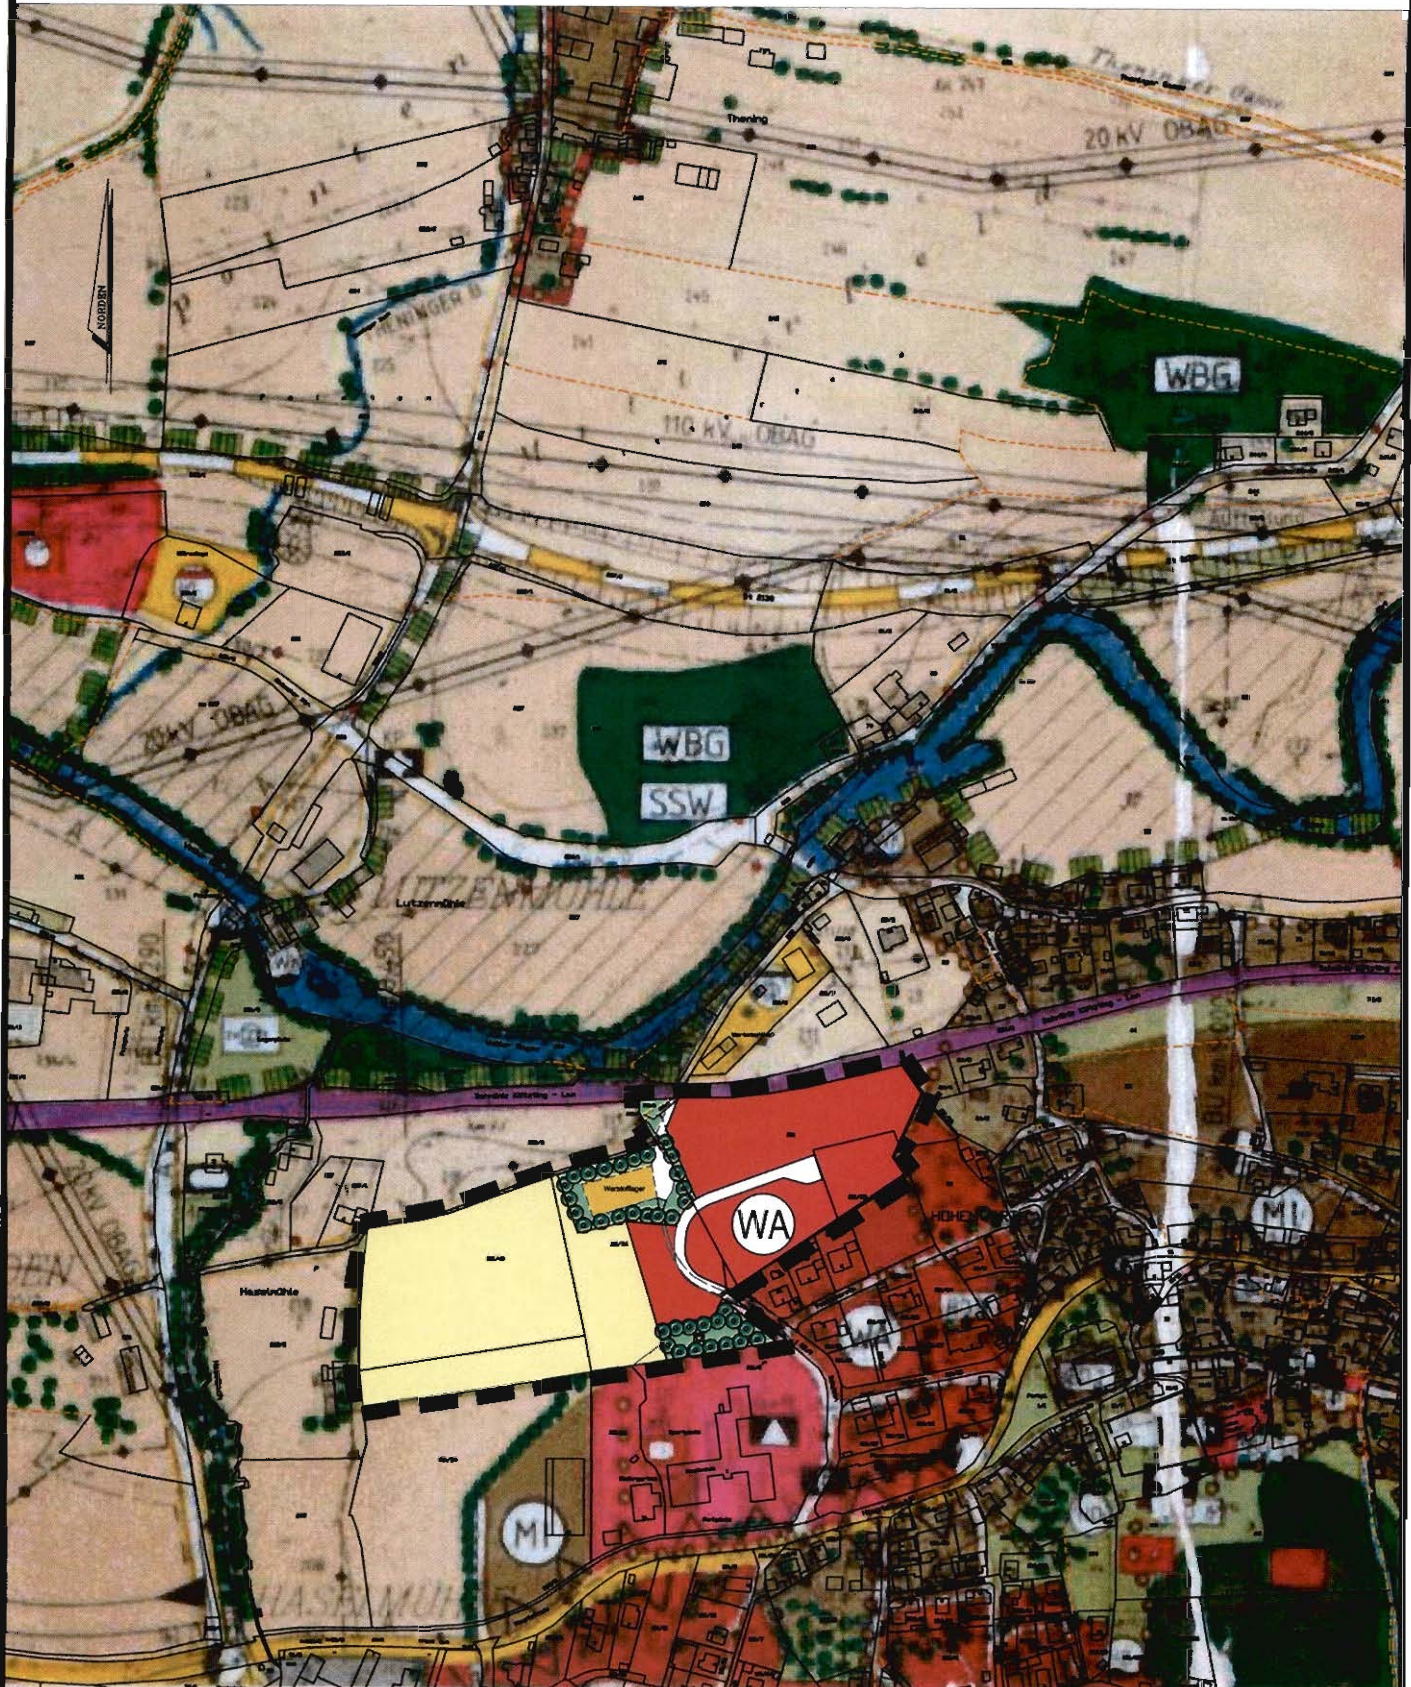


ORT: HOHENWARTH
GEMEINDE: HOHENWARTH

M 1: 5000

Entwurf:	07.11.2011	IB Maier
Geändert am:	26.04.2012	IB Maier

FLÄCHENNUTZUNGSPLAN - BESTAND

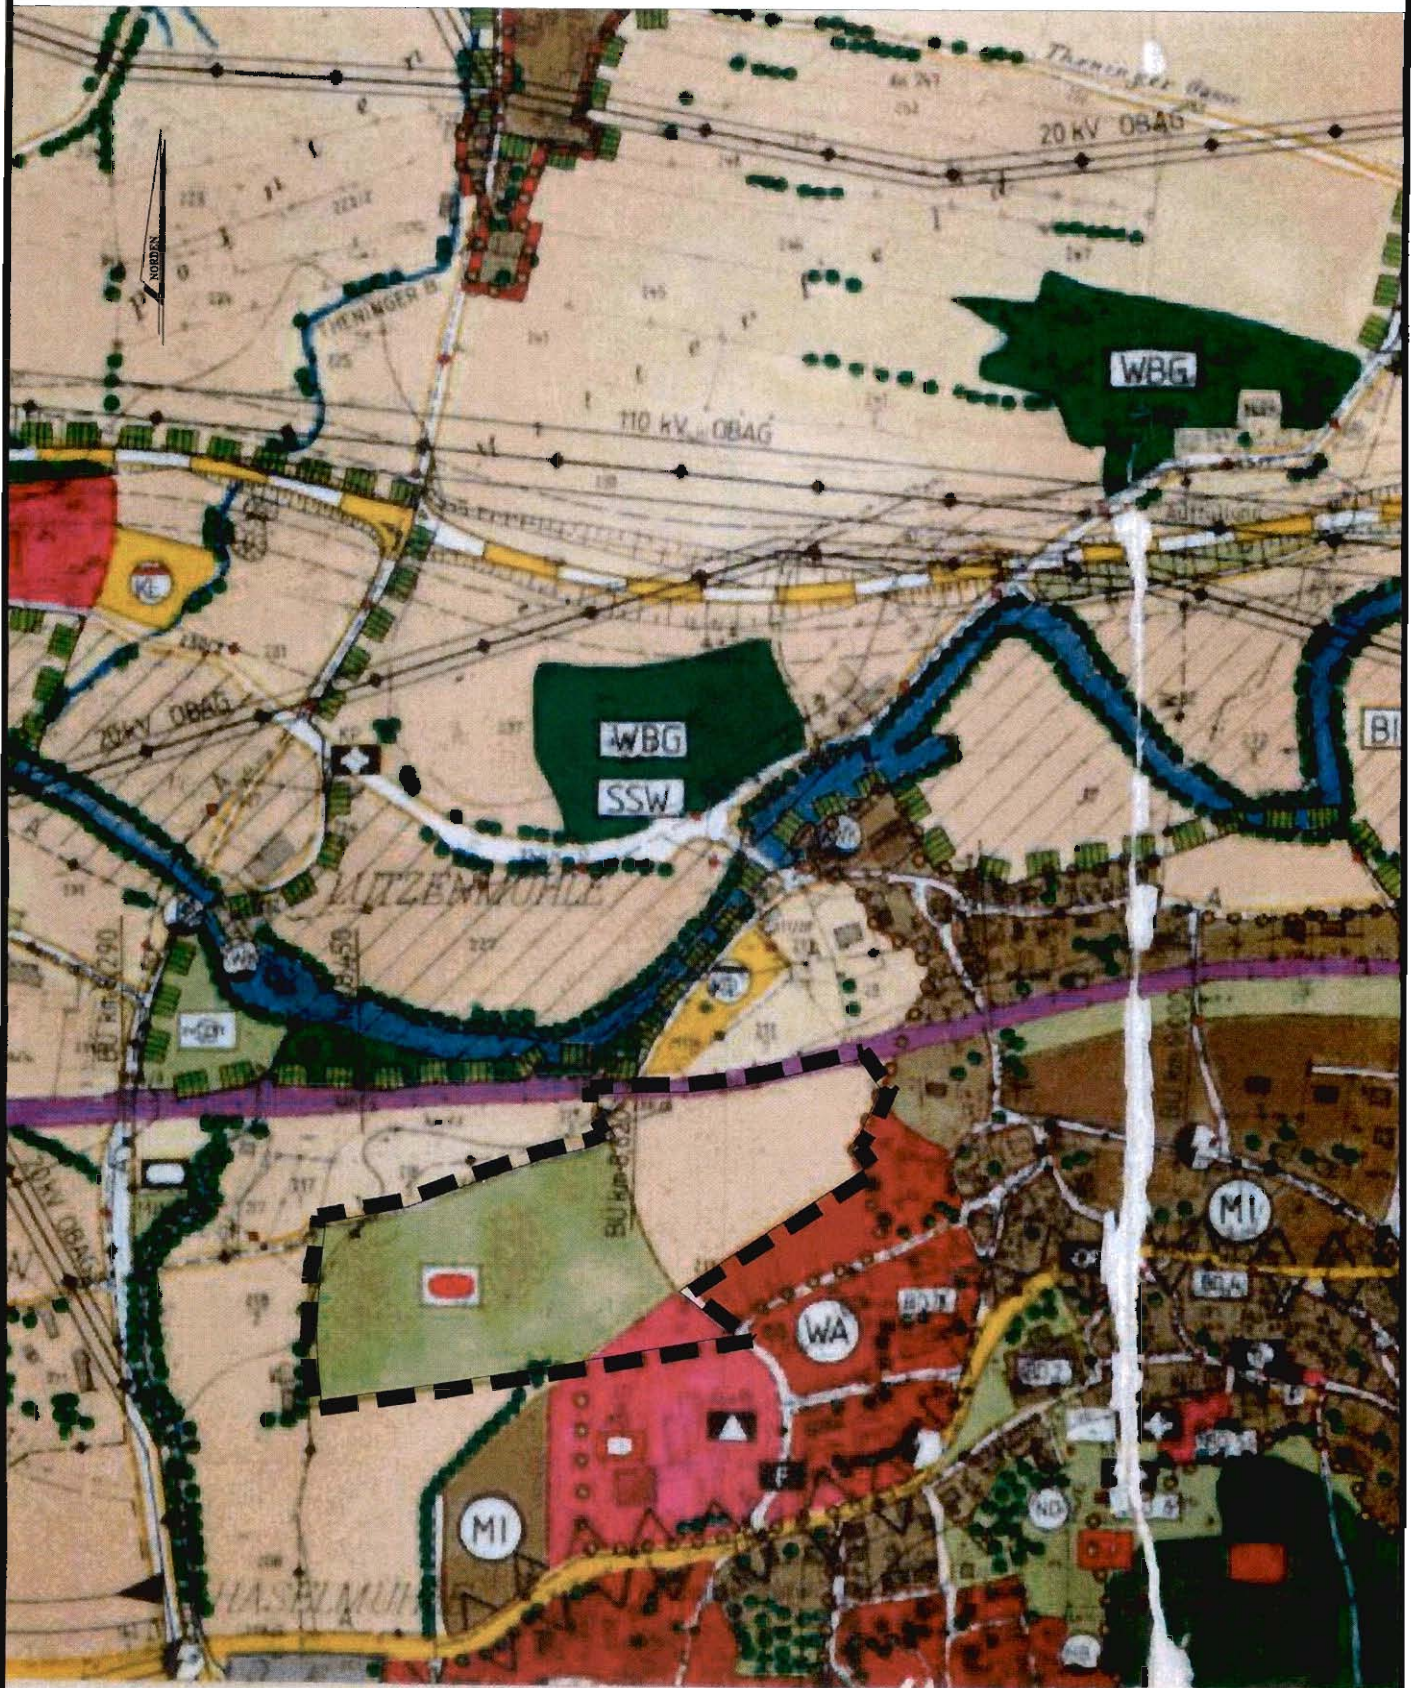

ORT: HOHENWARTH
GEMEINDE: HOHENWARTH

M 1: 5000

Entwurf:

07.11.2011

IB Maier

Geändert am:

26.04.2012

IB Maier

LEGENDE

für das Deckblatt zur 3. Änderung

Signaturen gemäß der Verordnung über die Ausarbeitung der Bauleitpläne und die Darstellung des Planinhaltes (Planzeichenverordnung 1990 - PlanzV 90)



Allgemeines Wohngebiet (§4 BauNVO)



Fläche für Gemeindebedarf



Flächen für die Landwirtschaft



Grünflächen



Abschirmende Eingrünung



Spielplatz



Grenze des räumlichen Geltungsbereiches der Flächennutzungsänderung



Grundstücksgrenzen

für das Deckblatt zur 3. Änderung

Änderungsbeschluss	vom 08.09.2011	
Bekanntmachung Änderungsbeschluss	vom 26.09.2011	
Angeschlagen an der Amtstafel	vom 26.09.2011	bis 09.11.2011
Billigung Vorentwurf in der Sitzung	vom 26.04.2012	
Bekanntmachung Billigungsbeschluss	vom 02.05.2012	
Angeschlagen an der Amtstafel	vom 02.05.2012	bis 20.06.2012
Bürgerbeteiligung	vom 11.05.2012	bis 15.06.2012
Fachstellenanhörung	vom 11.05.2012	bis 15.06.2012
Beschluss zu Bedenken und Anregungen	vom 05.07.2012	
Auslegungsbeschluss	vom	
Bekanntmachung Auslegungsbeschluss	vom	
Angeschlagen an der Amtstafel	vom	bis
Öffentliche Auslegung	vom	bis
Fachstellenanhörung	vom	bis
Beschluss zu Bedenken und Anregungen	vom	
Feststellungsbeschluss	vom 05.07.2012	

Das Landratsamt Cham hat das Deckblatt zur 3. Änderung mit Bescheid vom02.10.2012
Az BauR- gemäß §6 BauGB i.V.m. §2 Abs. 1 ZustVBau genehmigt.
6100-F.Nr. 11.03

Die Gemeinde Hohenwarth hat die Genehmigung für das Deckblatt zur 3. Änderung gemäß §6 Abs. 5
BauGB ortsüblich bekannt gemacht. Die Änderung wird mit der Bekanntmachung wirksam.

Hohenwarth, den08.10.2012
Gemeinde Hohenwarth

Xaver Gmach, 1. Bürgermeister

