



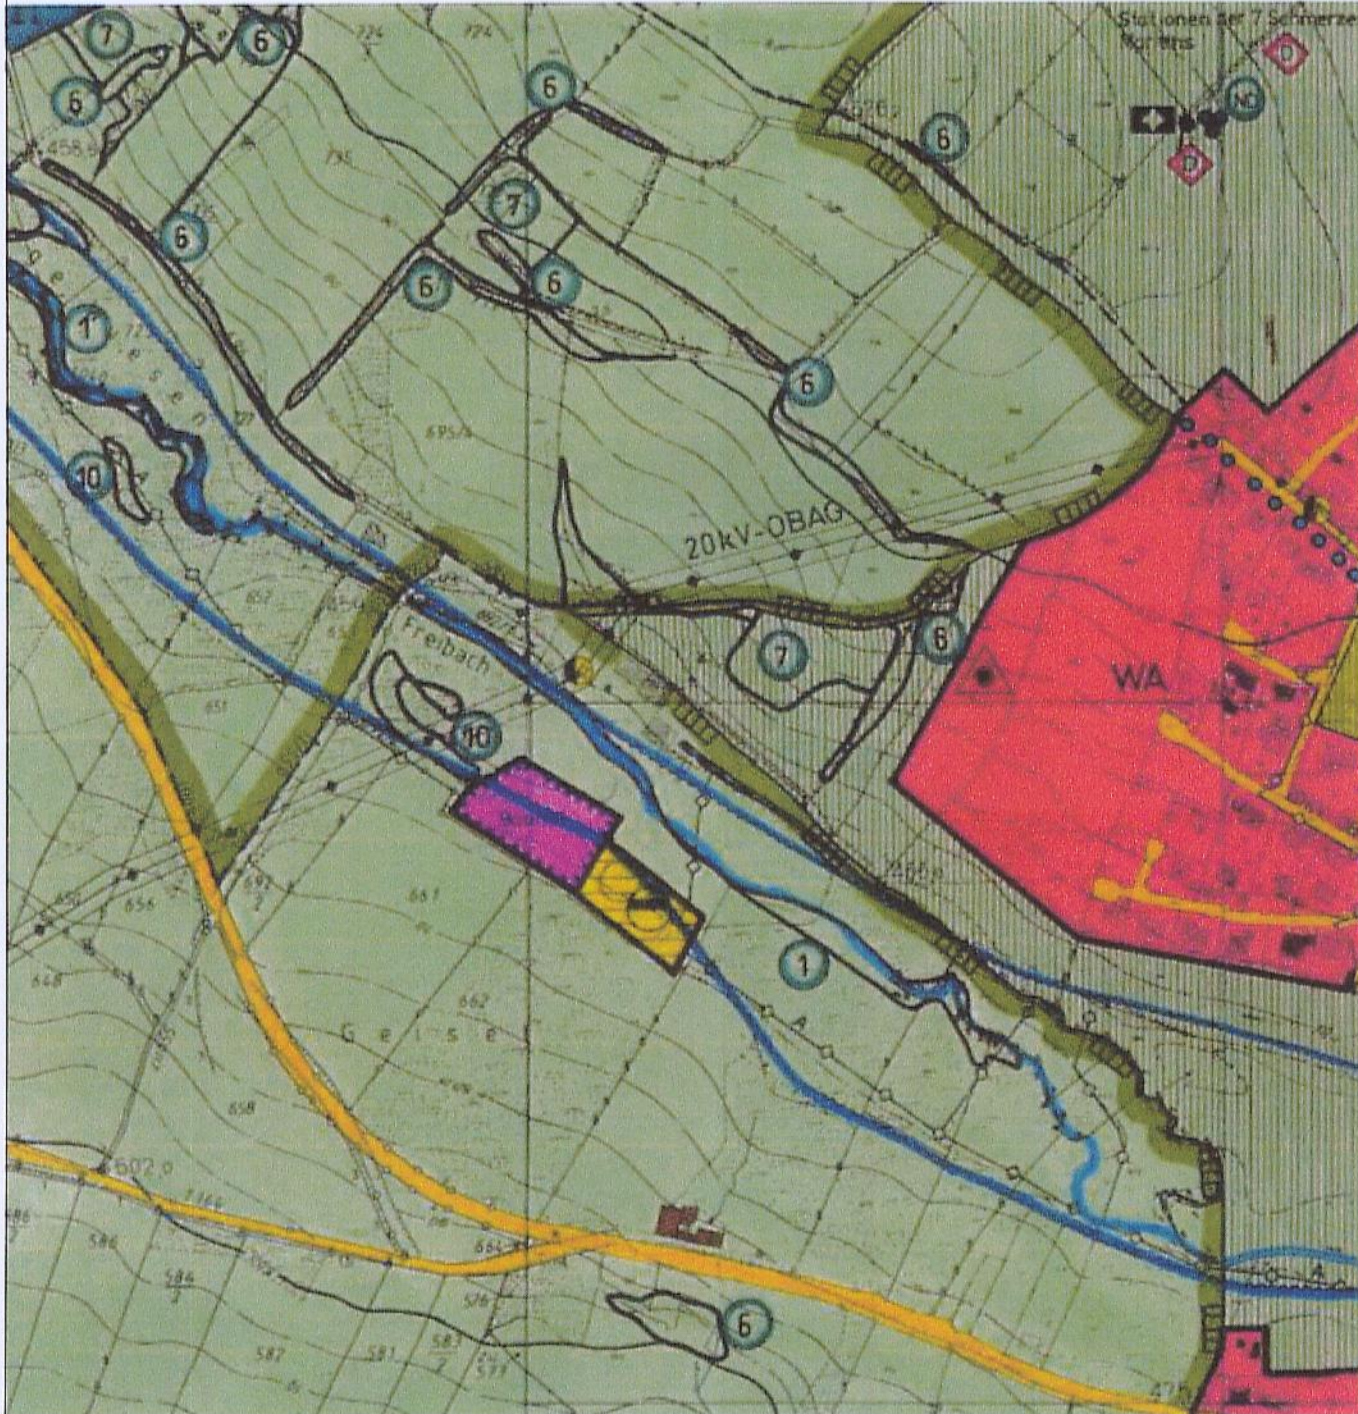


M = 1 : 5000 - BESTAND

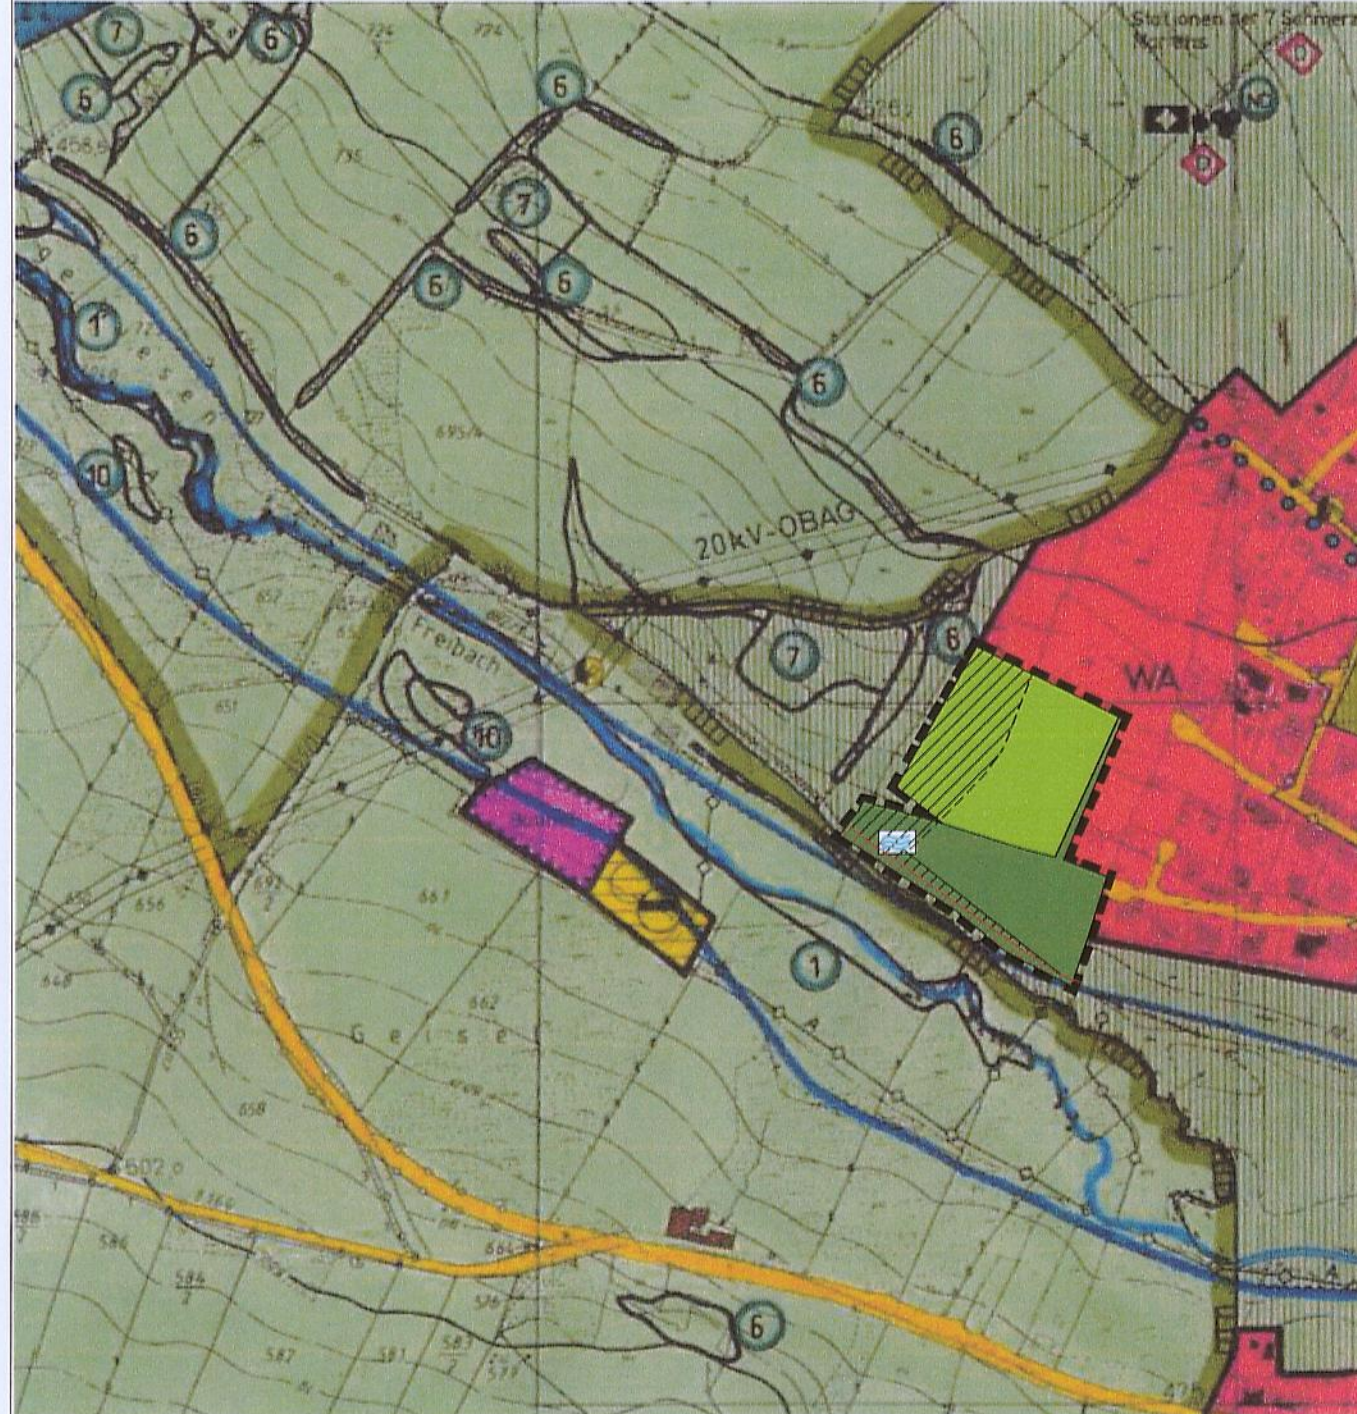

M = 1 : 5000 - 2. ÄNDERUNG

ZEICHENERKLÄRUNG (hier nur Bereich der Änderung)

0 Grenze des räumlichen Geltungsbereiches
Planzeichennummer 15.13 nach PlanZV 90

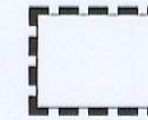

1 Art der baulichen Nutzung

§ 5 Abs. 2 Nr. 1, § 9 Abs. 1 BauGB, §§ 1-11 BauNVO

Entfällt

2 Einrichtungen und Anlagen für den Gemeinbedarf

§ 5 Abs. 2 Nr. 2 und Abs. 4, § 9 Abs. 1 Nr. 5 und Abs. 6 BauGB

Entfällt

3 Überörtl. Verkehr und örtl. Hauptverkehrszüge

§ 5 Abs. 2 Nr. 3 und Abs. 4 BauGB

Entfällt

4 Flächen für Versorgung und Abwasserbeseitigung

§ 5 Abs. 2 Nr. 4 und Abs. 4, § 9 Abs. 1 Nr. 12, 14 und Abs. 6 BauGB

Entfällt

5 Hauptversorgungs- und Hauptwasserleitungen

§ 5 Abs. 2 Nr. 4 und Abs. 4, § 9 Abs. 1 Nr. 13 und Abs. 6 BauGB

Entfällt

6 Grünflächen

§ 5 Abs. 2 Nr. 5 und Abs. 4, § 9 Abs. 1 Nr. 15 und Abs. 6 BauGB

Naturbad öffentliche Grünfläche

7 Wasserflächen und Flächen für die Wasserwirtschaft

§ 5 Abs. 2 Nr. 7 und Abs. 4, § 9 Abs. 1 Nr. 16 und Abs. 6 BauGB

Entfällt

8 Flächen für die Landwirtschaft und den Wald

§ 5 Abs. 2 Nr. 9 und Abs. 4, § 9 Abs. 1 Nr. 18 und Abs. 6 BauGB

Landwirtschaftliche Nutzfläche

9 Flächen zum Schutz von Natur und Landschaft

§ 5 Abs. 2 Nr. 10 und Abs. 4, § 9 Abs. 1 Nr. 20, 25 und Abs. 6 BauGB

Landschaftsschutzgebiet FFH-Gebiet

10 Regelungen für die Stadterhaltung und den Denkmalsch.

§ 5 Abs. 4, § 9 Abs. 6, § 172 Abs. 1 BauGB

Entfällt

11 Sonstige Planzeichen und Erläuterungen

Entfällt

2. Änderung Flächennutzungsplan Markt Neukirchen b. Hl. Blut

Verfahren

Änderungsbeschluß	10.12.2010
Bekanntmachung gem. § 2(1) BauGB	14.12.2010
Bürgerbeteiligung gem. § 3(1) BauGB	20.12.2010 - 21.01.2011
Beteiligung der Träger öffentlicher Belange gem. § 4(1) BauGB	20.12.2010 - 31.01.2011
Billigungsbeschluß	17.03.2011
Auslegung gem. § 3(2) BauGB	01.04.2011 - 03.05.2011
Feststellungsbeschluß	01.07.2011

Neukirchen b. Hl. Blut, den 01.07.2011

Berlinger, 1. Bürgermeister


Das Landratsamt Cham hat die Änderung des Flächennutzungsplanes mit Bescheid vom 27.07.2011, Az: BauR - 6100.F.Nr. 17.I.02 gem. § 6 BauGB genehmigt.

Bekanntmachung gem. § 6 (5) BauGB 03.08.2011


Neukirchen b. Hl. Blut, den 05.08.2011

Berlinger, 1. Bürgermeister

Planentwurf: 10.12.2010
Geändert: 22.02.2011
Geändert: 01.07.2011

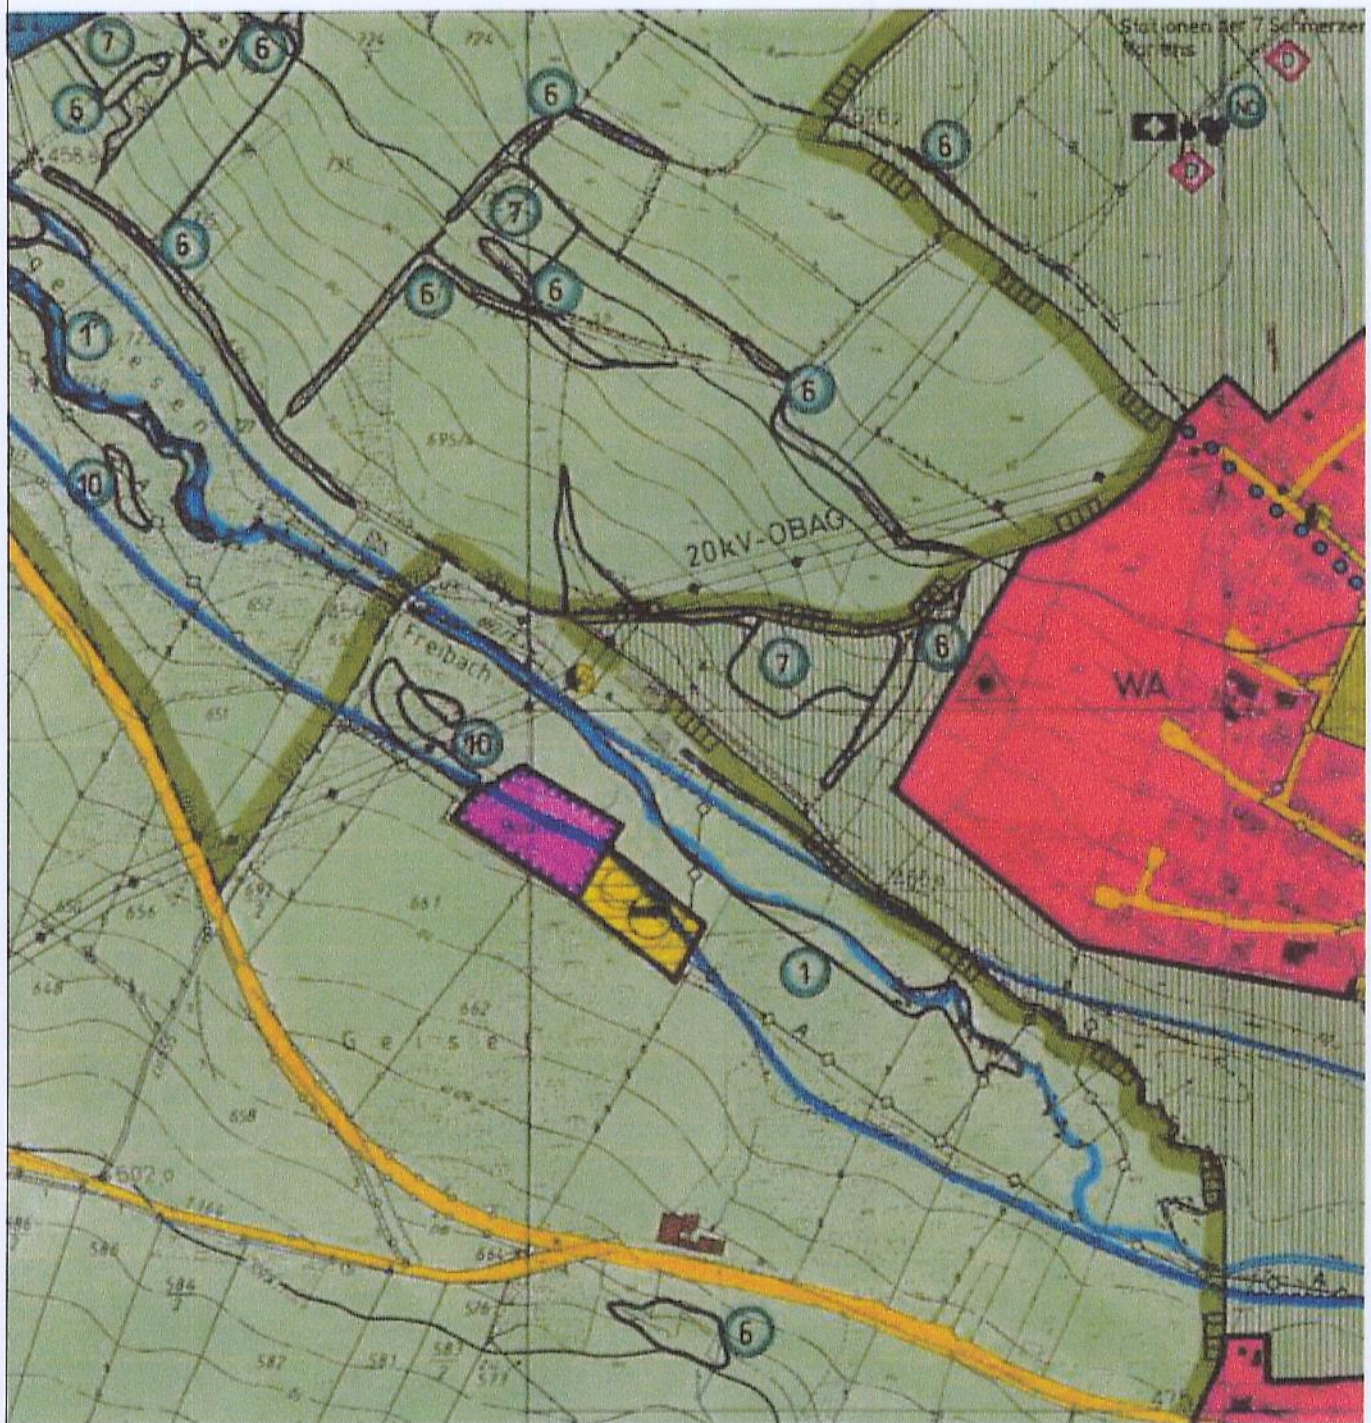

M = 1 : 5000 - BESTAND

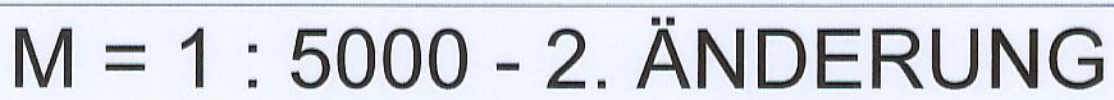

ZEICHENERKLÄRUNG (hier nur Bereich der Änderung)

0 Grenze des räumlichen Geltungsbereiches

Planzeichennummer 15.13 nach PlanZV 90



1 Art der baulichen Nutzung

§ 5 Abs. 2 Nr. 1, § 9 Abs. 1 BauGB, §§ 1-11 BauNVO

☐

Entfällt

2 Einrichtungen und Anlagen für den Gemeinbedarf

§ 5 Abs. 2 Nr. 2 und Abs. 4, § 9 Abs. 1 Nr. 5 und Abs. 6 BauGB

☐

Entfällt

3 Überörtl. Verkehr und örtl. Hauptverkehrszüge

§ 5 Abs. 2 Nr. 3 und Abs. 4 BauGB

☐

Entfällt

4 Flächen für Versorgung und Abwasserbeseitigung

§ 5 Abs. 2 Nr. 4 und Abs. 4, § 9 Abs. 1 Nr. 12, 14 und Abs. 6 BauGB

☐

Entfällt

5 Hauptversorgungs- und Hauptwasserleitungen

§ 5 Abs. 2 Nr. 4 und Abs. 4, § 9 Abs. 1 Nr. 13 und Abs. 6 BauGB

☐

Entfällt

6 Grünflächen

§ 5 Abs. 2 Nr. 5 und Abs. 4, § 9 Abs. 1 Nr. 15 und Abs. 6 BauGB



Naturbad



öffentliche Grünfläche

7 Wasserflächen und Flächen für die Wasserwirtschaft

§ 5 Abs. 2 Nr. 7 und Abs. 4, § 9 Abs. 1 Nr. 16 und Abs. 6 BauGB

☐

Entfällt

8 Flächen für die Landwirtschaft und den Wald

§ 5 Abs. 2 Nr. 9 und Abs. 4, § 9 Abs. 1 Nr. 18 und Abs. 6 BauGB



Landwirtschaftliche Nutzfläche

9 Flächen zum Schutz von Natur und Landschaft

§ 5 Abs. 2 Nr. 10 und Abs. 4, § 9 Abs. 1 Nr. 20, 25 und Abs. 6 BauGB



Landschaftsschutzgebiet



FFH-Gebiet

10 Regelungen für die Stadterhaltung und den Denkmalsch.

§ 5 Abs. 4, § 9 Abs. 6, § 172 Abs. 1 BauGB

☐

Entfällt

11 Sonstige Planzeichen und Erläuterungen


☐

Entfällt

Verfahren

Änderungsbeschluß	10.12.2010
Bekanntmachung gem. § 2(1) BauGB	14.12.2010
Bürgerbeteiligung gem. § 3(1) BauGB	20.12.2010 - 21.01.2011
Beteiligung der Träger öffentlicher Belange gem. § 4(1) BauGB	20.12.2010 - 31.01.2011
Billigungsbeschluß	17.03.2011
Auslegung gem. § 3(2) BauGB	01.04.2011 - 03.05.2011
Feststellungsbeschluß	01.07.2011


Neukirchen b. Hl. Blut, den 01.07.2011

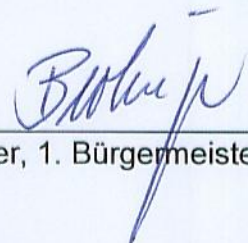
Berlinger, 1. Bürgermeister

Das Landratsamt Cham hat die Änderung des Flächennutzungsplanes mit Bescheid vom 27.07.2011, Az: BauR - 6100.F.Nr. 17.I.02 gem. § 6 BauGB genehmigt.

Bekanntmachung gem. § 6 (5) BauGB	03.08.2011
-----------------------------------	------------

Neukirchen b. Hl. Blut, den 05.08.2011

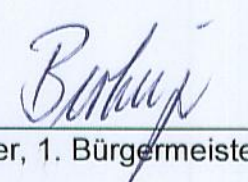
Berlinger, 1. Bürgermeister