

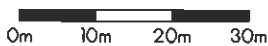


M 1 : 1000

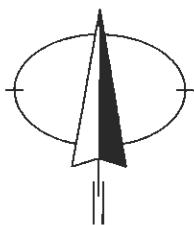

## 5. Änderung des Flächennutzungsplanes

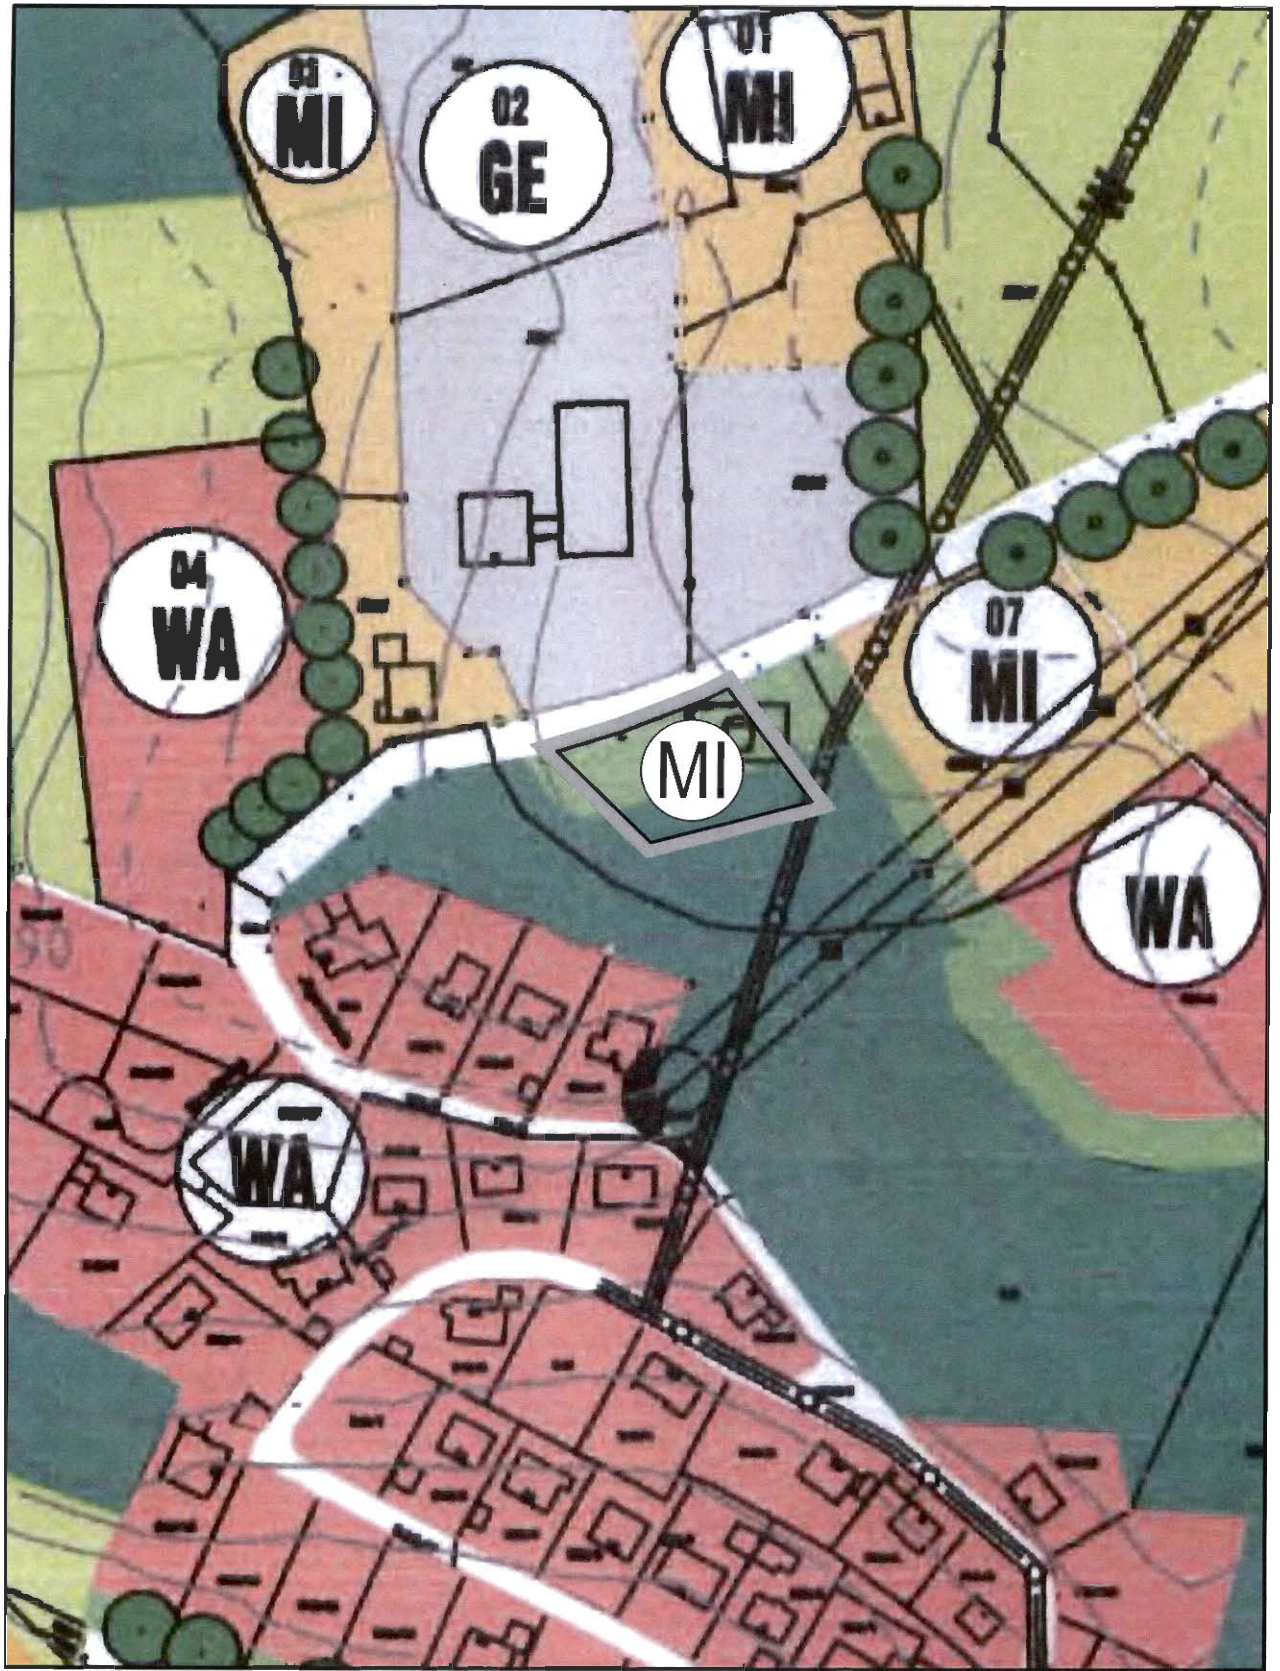

M 1 : 2000

0m 20m 40m 60m

# Rechtskräftiger Flächennutzungsplan

# 1. Zeichenerklärung



Mischgebiete (§ 6 BauNVO)



Abgrenzung des Änderungsbereiches



Oberirdische Leitung


## 5. Verfahrensvermerke

Änderungsbeschluss	22.09.2011
Bekanntmachung Änderungsbeschluss	26.09.2011
Bekanntmachung frühzeitige Bürgerbeteiligung und Träger öffentlicher Belange	01.12.2011
Frühzeitige Bürgerbeteiligung und gleichzeitige Beteiligung Träger öffentlicher Belange gem. §4 Abs. 1 BauGB	13.12.2011 – 16.01.2012
Beschluss zu Anregungen und Einwendungen im Verfahren der frühzeitigen Bürgerbeteiligung und gleichzeitigen Beteiligung Träger öffentlicher Belange	26.01.2012
Bekanntmachung über die Auslegung	02.05.2012
Öffentliche Auslegung §3 Abs. 2 BauGB und nochmalige Beteiligung der Träger öffentlicher Belange	14.05.2012 – 18.06.2012
Behandlung der Stellungnahmen und Billigung / verbindliche Feststellung des Deckblattes	18.07.2012
Genehmigung Deckblatt durch das Landratsamt Cham gemäß §6 Abs. 1 BauGB	05. OKT. 2012
Ortsübliche Bekanntmachung der Genehmigung gemäß § 6 Abs. 5 BauGB	19. OKT. 2012

Der Änderungsplan mit Erläuterung wird seit dem Tag der Bekanntmachung zu den üblichen Dienststunden in der Gemeinde Reichenbach zu jedermanns Einsicht bereitgehalten und über dessen Inhalt auf Verlangen Auskunft gegeben. Der Änderungsplan ist mit der Bekanntmachung rechtswirksam. Auf die Rechtsfolgen des § 44 Abs. 3 Satz 1 und Satz 2 sowie Abs. 4 BauGB und die §§ 214 und 215 BauGB ist hingewiesen worden.

Reichenbach, den 19. OKT. 2012



  
Pestenhofer (1. Bürgermeister)