


f.w. 20.06.
Bestandskraft: "06.11.2012"
Sg. 50

**Gemeinde
Landkreis**

**Reichenbach
Cham**

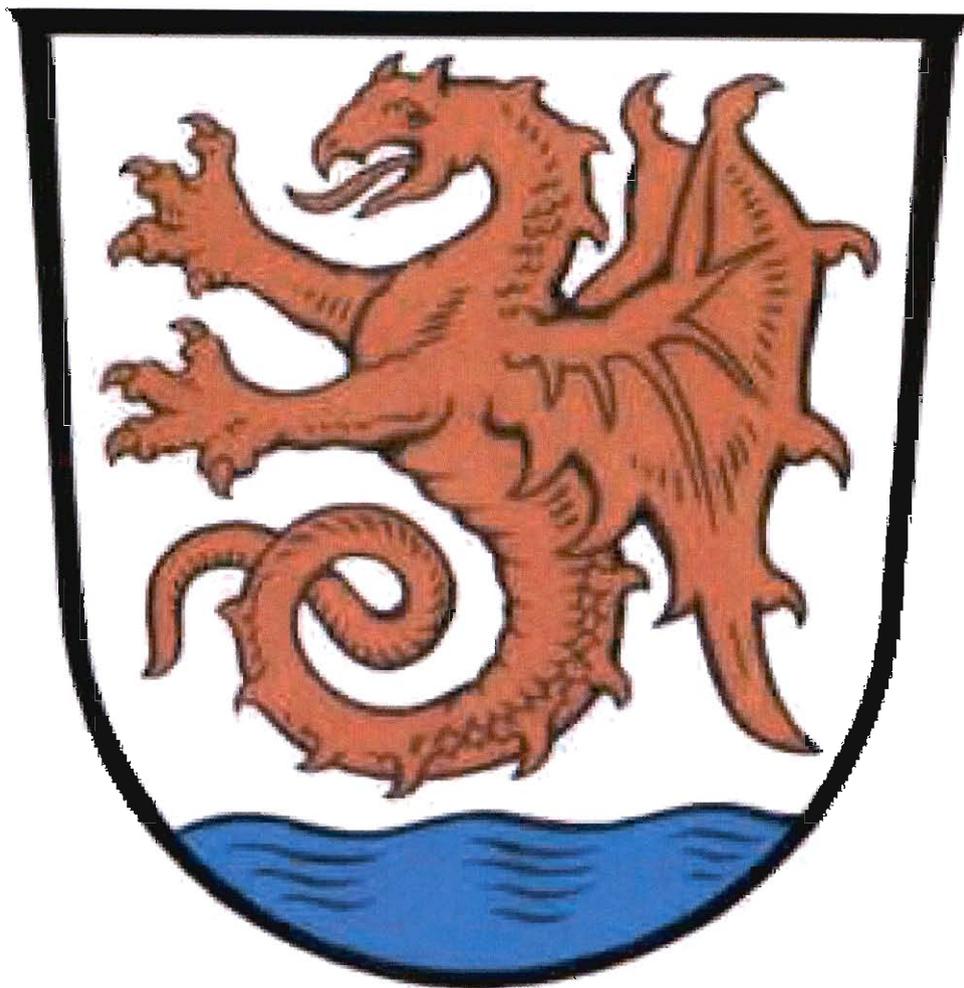

**Flächennutzungsplan
Reichenbach
Deckblatt Nr. 6**

Erstellt	23.03.2012
Geändert	31.05.2012
Ergänzt	27.09.2012

Übersichtslageplan


Flächennutzungsplan Reichenbach
Deckblatt Nr. 6



Maßstab: 1 : 2.000

Bestand


Flächennutzungsplan Reichenbach
Deckblatt Nr. 6

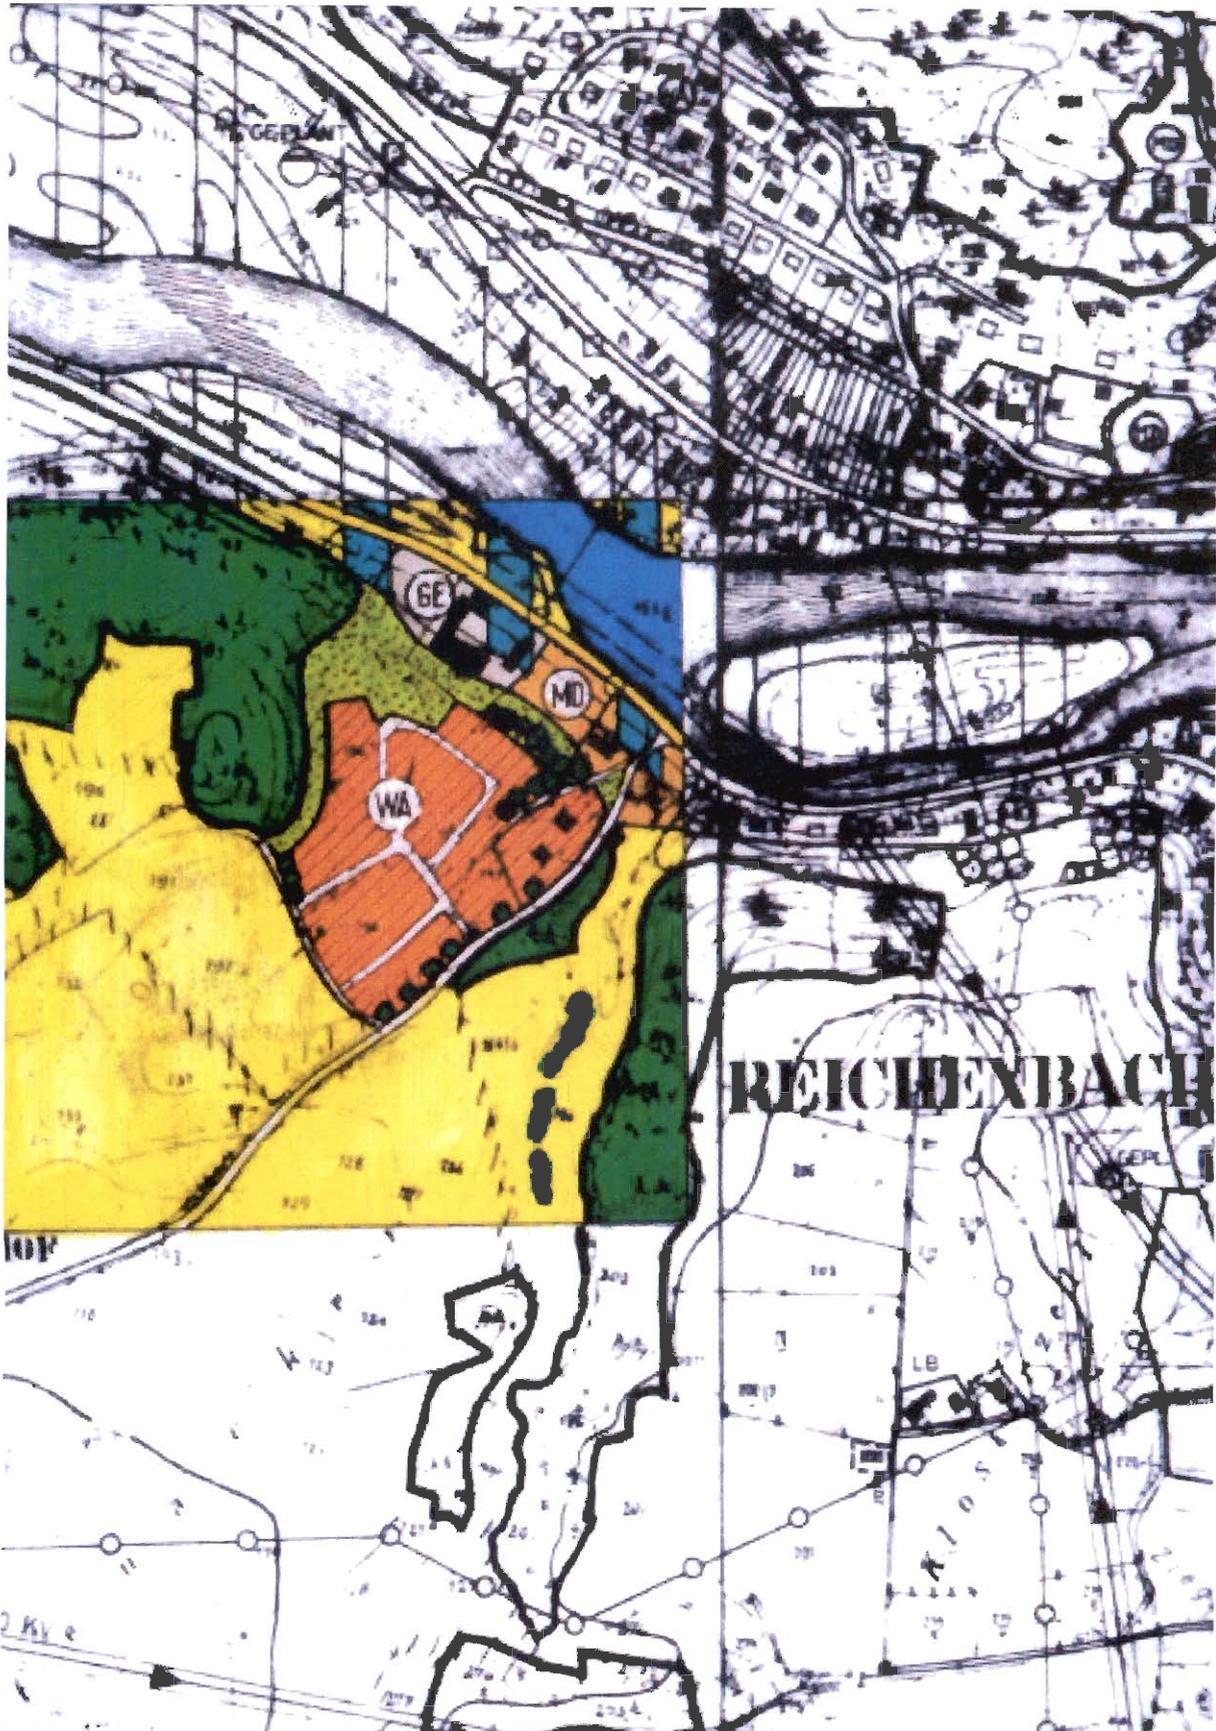

Maßstab: 1 : 5.000

Fortschreibung

Flächennutzungsplan Reichenbach
Deckblatt Nr. 6

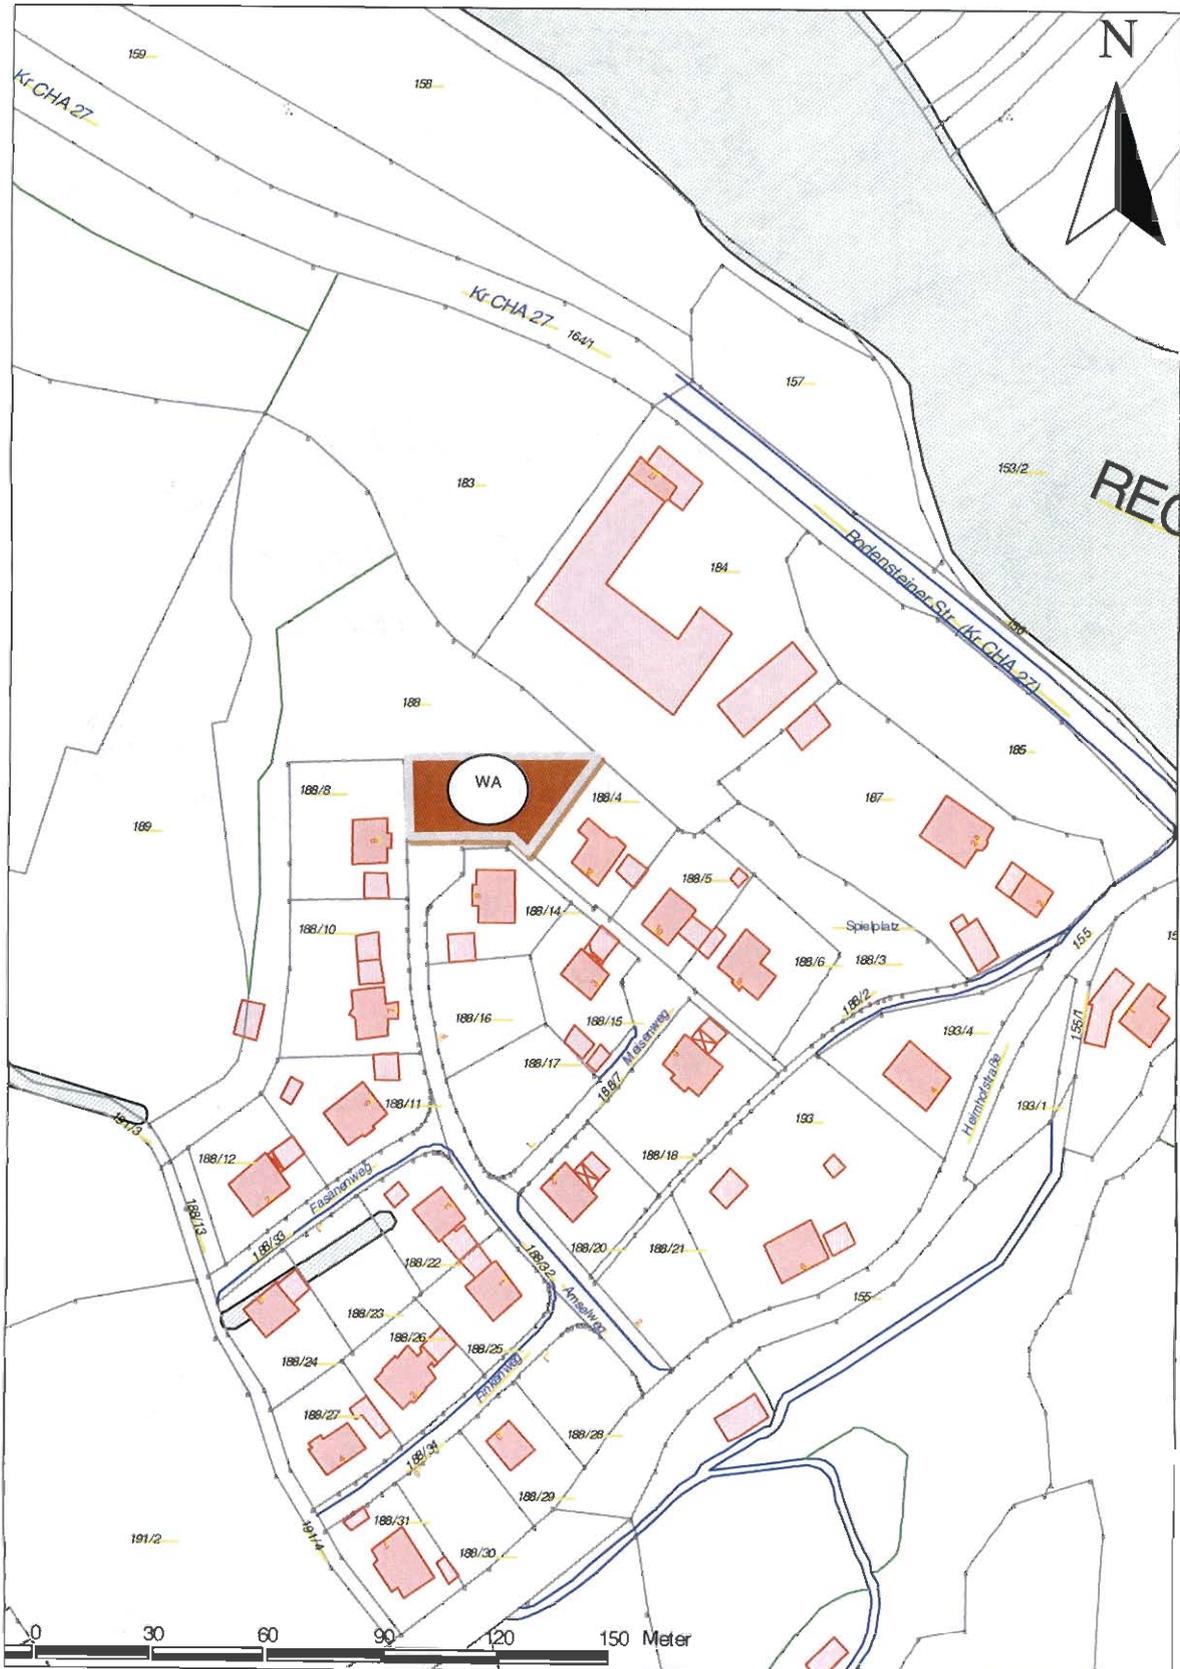

Maßstab: 1 : 2.000

1. Zeichenerklärung (PanzV 90)



Allgemeines Wohngebiet (§4 BauNVO)



Abgrenzung des Änderungsbereiches

5. Verfahrensvermerke

Änderungsbeschluss	22.03.2012
Bekanntmachung Änderungsbeschluss	26.03.2012
Bekanntmachung frühzeitige Bürgerbeteiligung und Träger öffentlicher Belange	02.04.2012
Frühzeitige Bürgerbeteiligung und gleichzeitige Beteiligung Träger öffentlicher Belange gem. §4 Abs. 1 BauGB	12.04.2012 – 14.05.2012
Billigung des Deckblattes	31.05.2012
Bekanntmachung über die Auslegung	14.06.2012
Öffentliche Auslegung §3 Abs. 2 BauGB und nochmalige Beteiligung der Träger öffentlicher Belange	25.06.2012 – 26.07.2012
Behandlung der Stellungnahmen und Billigung / verbindliche Feststellung des Deckblattes	27.09.2012
Genehmigung Deckblatt durch das Landratsamt Cham gemäß §6 Abs. 1 BauGB	26.10.2012 BauR-6100.F.Nr. 20.06
Ortsübliche Bekanntmachung der Genehmigung gemäß § 6 Abs. 5 BauGB	06.11.2012

Der Änderungsplan mit Erläuterung wird seit dem Tag der Bekanntmachung zu den üblichen Dienststunden in der Gemeinde Reichenbach zu jedermanns Einsicht bereitgehalten und über dessen Inhalt auf Verlangen Auskunft gegeben. Der Änderungsplan ist mit der Bekanntmachung rechtswirksam. Auf die Rechtsfolgen des § 44 Abs. 3 Satz 1 und Satz 2 sowie Abs. 4 BauGB und die §§ 214 und 215 BauGB ist hingewiesen worden.

Reichenbach, 06.11.2012

Gemeinde Reichenbach



Pestenhofer

1. Bürgermeister

