

Verfahrensvermerke:

Änderungsbeschluss	vom 03.07.2008	
Bekanntmachung Änderungsbeschluss	vom 10.07.2008	
Angeschlagen an der Amtstafel	vom 10.07.2008	bis 12.08.2008
Billigung Vorentwurf in der Sitzung	vom 07.08.2008	
Bekanntmachung Billigungsbeschluss	vom 14.08.2008	
Angeschlagen an der Amtstafel	vom 14.08.2008	bis 30.09.2008
Bürgerbeteiligung	vom 25.08.2008	bis 29.09.2008
Fachstellenanhörung	vom 25.08.2008	bis 29.09.2008
Beschluss zu Bedenken und Anregungen	vom 02.10.2008	
Auslegungsbeschluss	vom 29.01.2009	
Bekanntmachung Auslegungsbeschluss	vom 17.02.2009	
Angeschlagen an der Amtstafel	vom 17.02.2009	bis 07.04.2009
Öffentliche Auslegung	vom 02.03.2009	bis 06.04.2009
Fachstellenanhörung	vom 02.03.2009	bis 06.04.2009
Beschluss zu Bedenken und Anregungen	vom 30.04.2009	
Feststellungsbeschluss	vom 30.04.2009	

Das Landratsamt Cham hat die Änderung (Deckblatt Nr. 4) mit Bescheid vom 21.07.2009 Az BauR-6100.F.Nr.20.04 gemäß §6 BauGB i.V.m. §2 Abs. 1 ZustVBau genehmigt.


Die Gemeinde Reichenbach hat die Genehmigung der Änderung (Deckblatt Nr. 4) gemäß §6 Abs. 6 BauGB ortsüblich bekannt gemacht. Die Änderung wird mit der Bekanntmachung wirksam.

Reichenbach, den 05.08.2009
Gemeinde Reichenbach


Pestenhofer
1. Bürgermeister



FLÄCHENNUTZUNGSPLAN - BESTAND

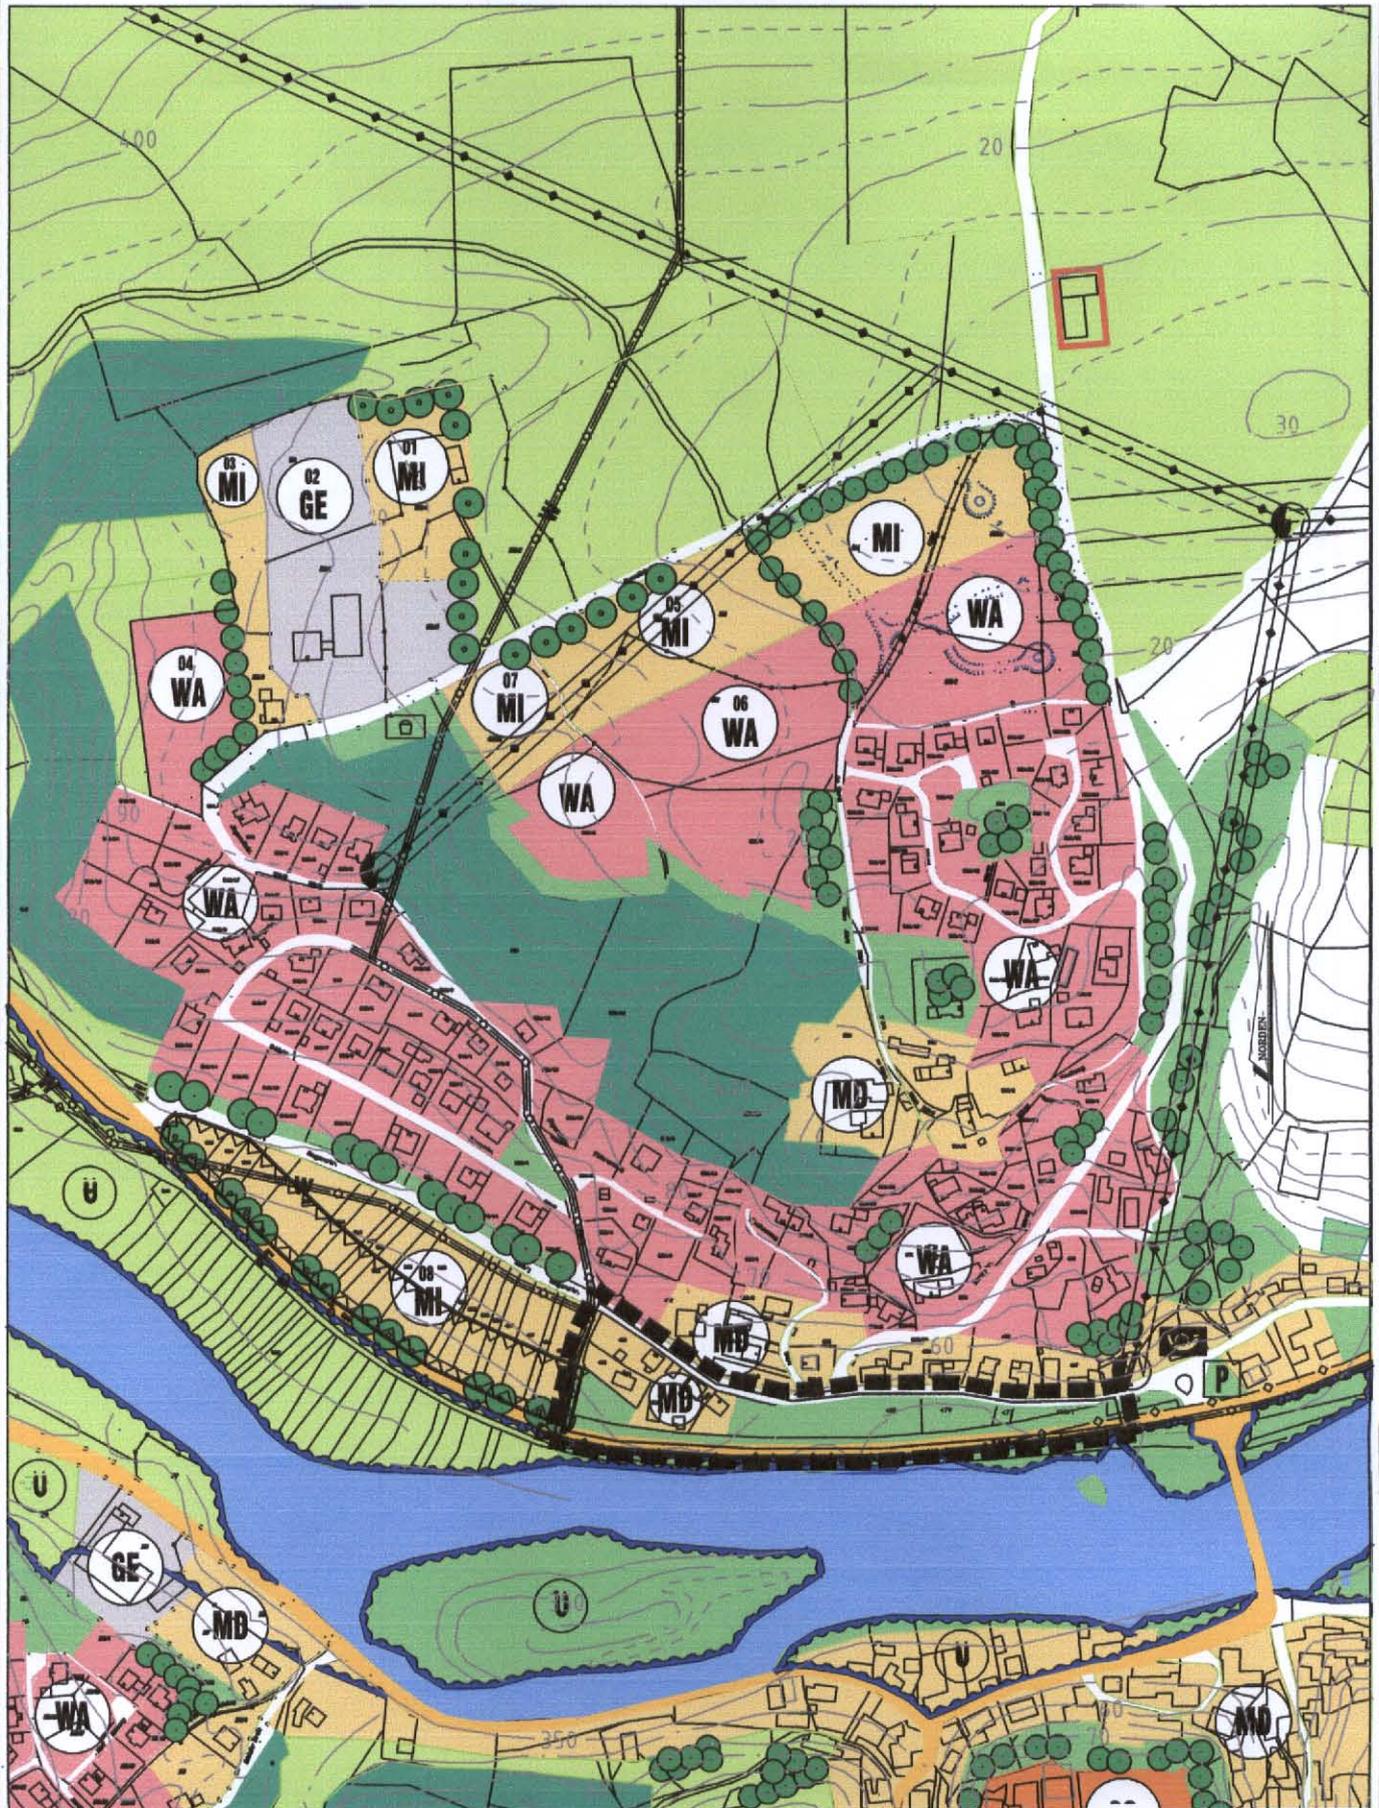


ORT: KIEMLEITEN
GEMEINDE: REICHENBACH

M 1: 5000

Entwurf:	07.08.2008	IB Maier
Geändert am:	22.10.2008	IB Maier
	20.01.2009	IB Maier
	30.04.2009	IB Maier

FLÄCHENNUTZUNGSPLAN - FORTSCHREIBUNG (MI 09)

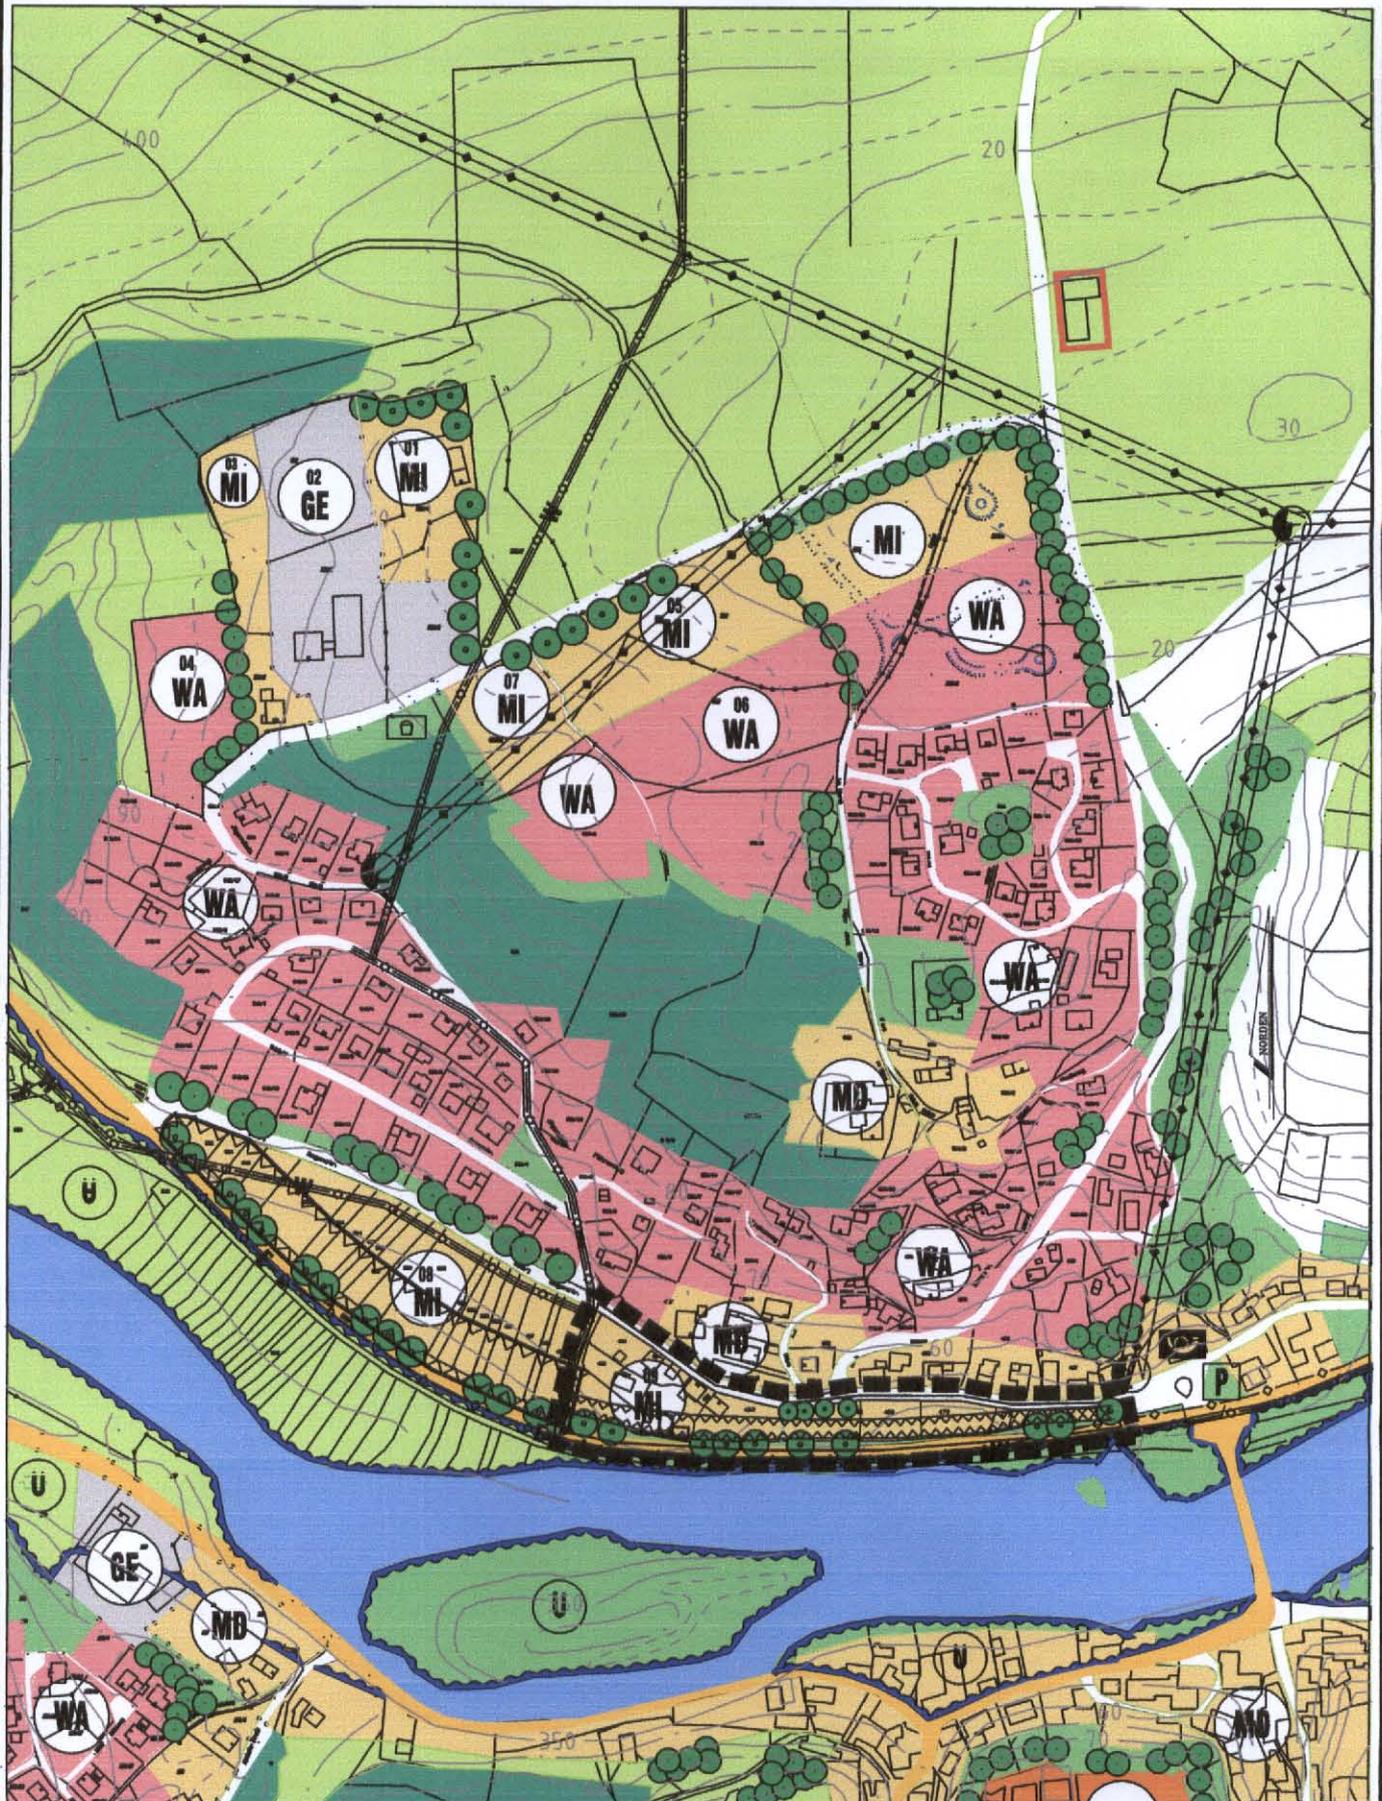

ORT: KIENLEITEN
GEMEINDE: REICHENBACH

M 1: 5000

Entwurf:

07.08.2008

IB Maier

Geändert am:

22.10.2008

IB Maier

20.01.2009

IB Maier

30.04.2009

IB Maier

1. Zeichenerklärung

Signaturen gemäß der Verordnung über die Ausarbeitung der Bauleitpläne und die Darstellung des Planinhaltes (Planzeichenverordnung 1990 – PlanzV 90)

1. Art der baulichen Nutzung

-  Allgemeine Wohngebiete
-  Dorfgebiete
-  Mischgebiete
-  Gewerbegebiete
-  Sondergebiete

2. Einrichtungen und Anlagen zur Versorgung mit Gütern und Dienstleistungen des öffentlichen und privaten Bereichs, Flächen für den Gemeinbedarf, Flächen für Sport- und Spielanlagen



3. Flächen für den überörtlichen Verkehr und für die örtlichen Hauptverkehrswege



4. Verkehrsflächen



5. Flächen für Versorgungsanlagen, für die Abfallentsorgung und Abwasserbeseitigung sowie für Ablagerungen





6. Hauptversorgungs- und Hauptwasserleitungen



7. Grünflächen



8. Wasserflächen und Flächen für die Wasserwirtschaft, den Hochwasserschutz und die Regelungen des Wasserabflusses.

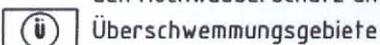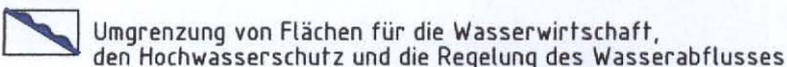

9. Flächen für die Landwirtschaft und Wald



Flächen für die Landwirtschaft



Flächen für Wald

10. Planungen, Nutzungsregelungen, Maßnahmen und Flächen für Maßnahmen zum Schutz, zur Pflege und zur Entwicklung von Natur und Landschaft



Bäume zu pflanzen



Bäume zu erhalten

11. Sonstige Planzeichen



Spielplatz

 Grenze des räumlichen Geltungsbereiches der Flächennutzungsänderung

 Gemeindegrenzen



Wohngebäude und landwirtschaftliche Betriebe im Aussenbereich



Höhenschichtlinien



Nummer Änderungsgebiet
Bezeichnung der Nutzung



Anbauverbotsstreifen