


Berichtigung

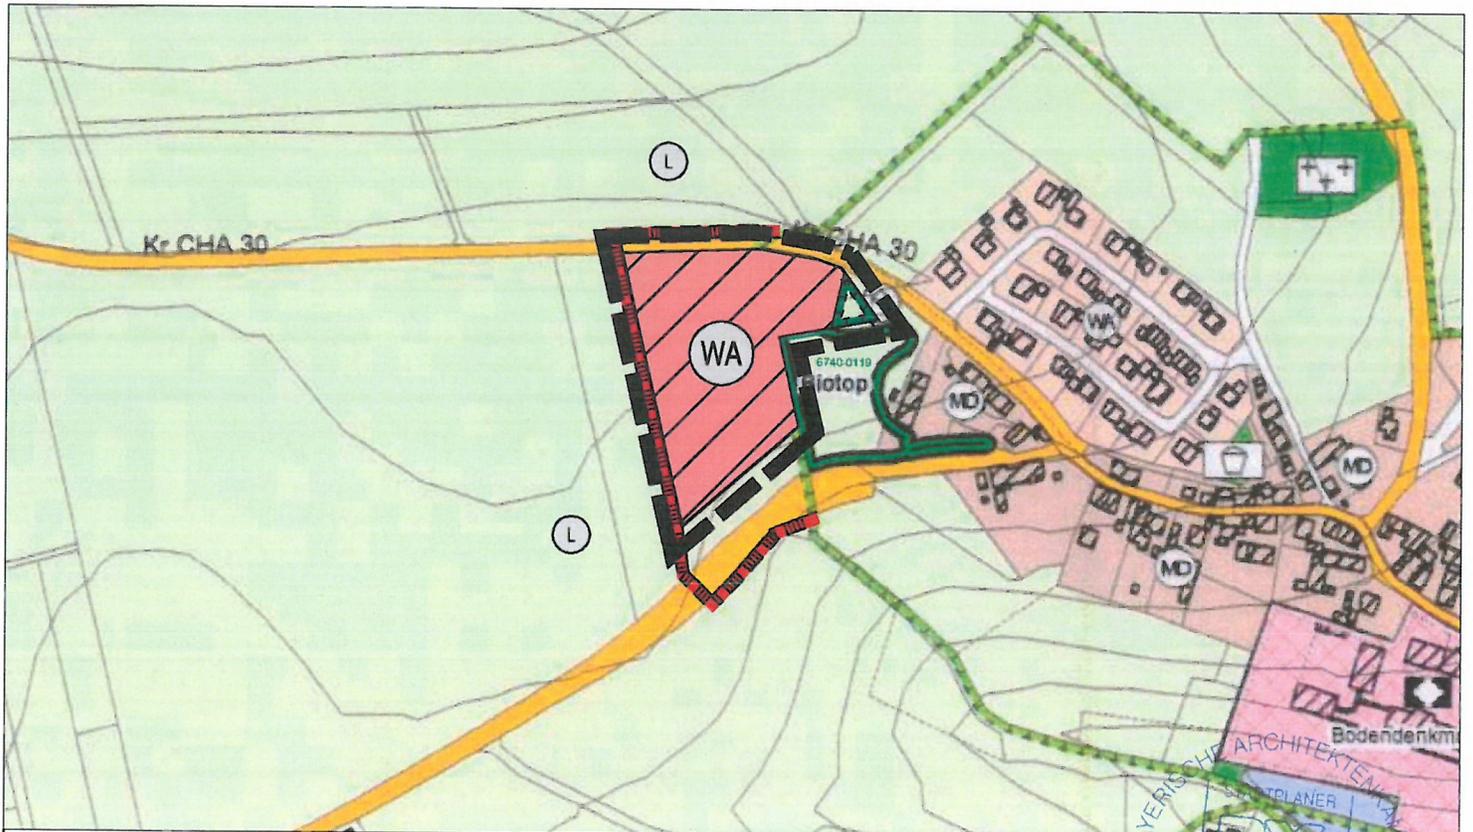

Bebauungsplan
mit integriertem Grünordnungsplan
WA Strahlfeld - Schmalixfeld
Nr. 6102/89-0

Anlage 1:
Berichtigung wirksamer Flächen-
nutzungsplan mit Bestandteilen der
Landschaftsplanung der Stadt Roding

Vorentwurf vom 29.06.2017
Einschluss vom 22.10.2017

Legende

- Grenze des räumlichen Geltungsbereiches der Berichtigung
- Allgemeines Wohngebiet (§ 4 BauNVO 1990)
- Umgrenzung von Flächen für Maßnahmen zum Schutz, zur Pflege und zur Entwicklung von Natur und Landschaft (§ 5 Abs. 2 Nr. 10 und Abs. 4 BauGB)
- Amtlich kartiertes Biotop mit Nummer
- Vorschlag Neuabgrenzung Landschaftsschutzgebiet (§ 5 Abs. 4 BauGB)



Planverfasser:

41 650

ALTMANN
INGENIEURBÜRO

INGENIEURBÜRO FÜR BAUWESEN

Gewerbepark, Chammünster Nord 3
D-93413 Cham
FON +49 (0)99 71 200 91 - 10
FAX +49 (0)99 71 200 91 - 11