


# GEMEINDE TRAITSCHING - LANDKREIS CHAM 14. FLÄCHENNUTZUNGSPLANÄNDERUNG

- ALTZUSTAND -

M=1:5000

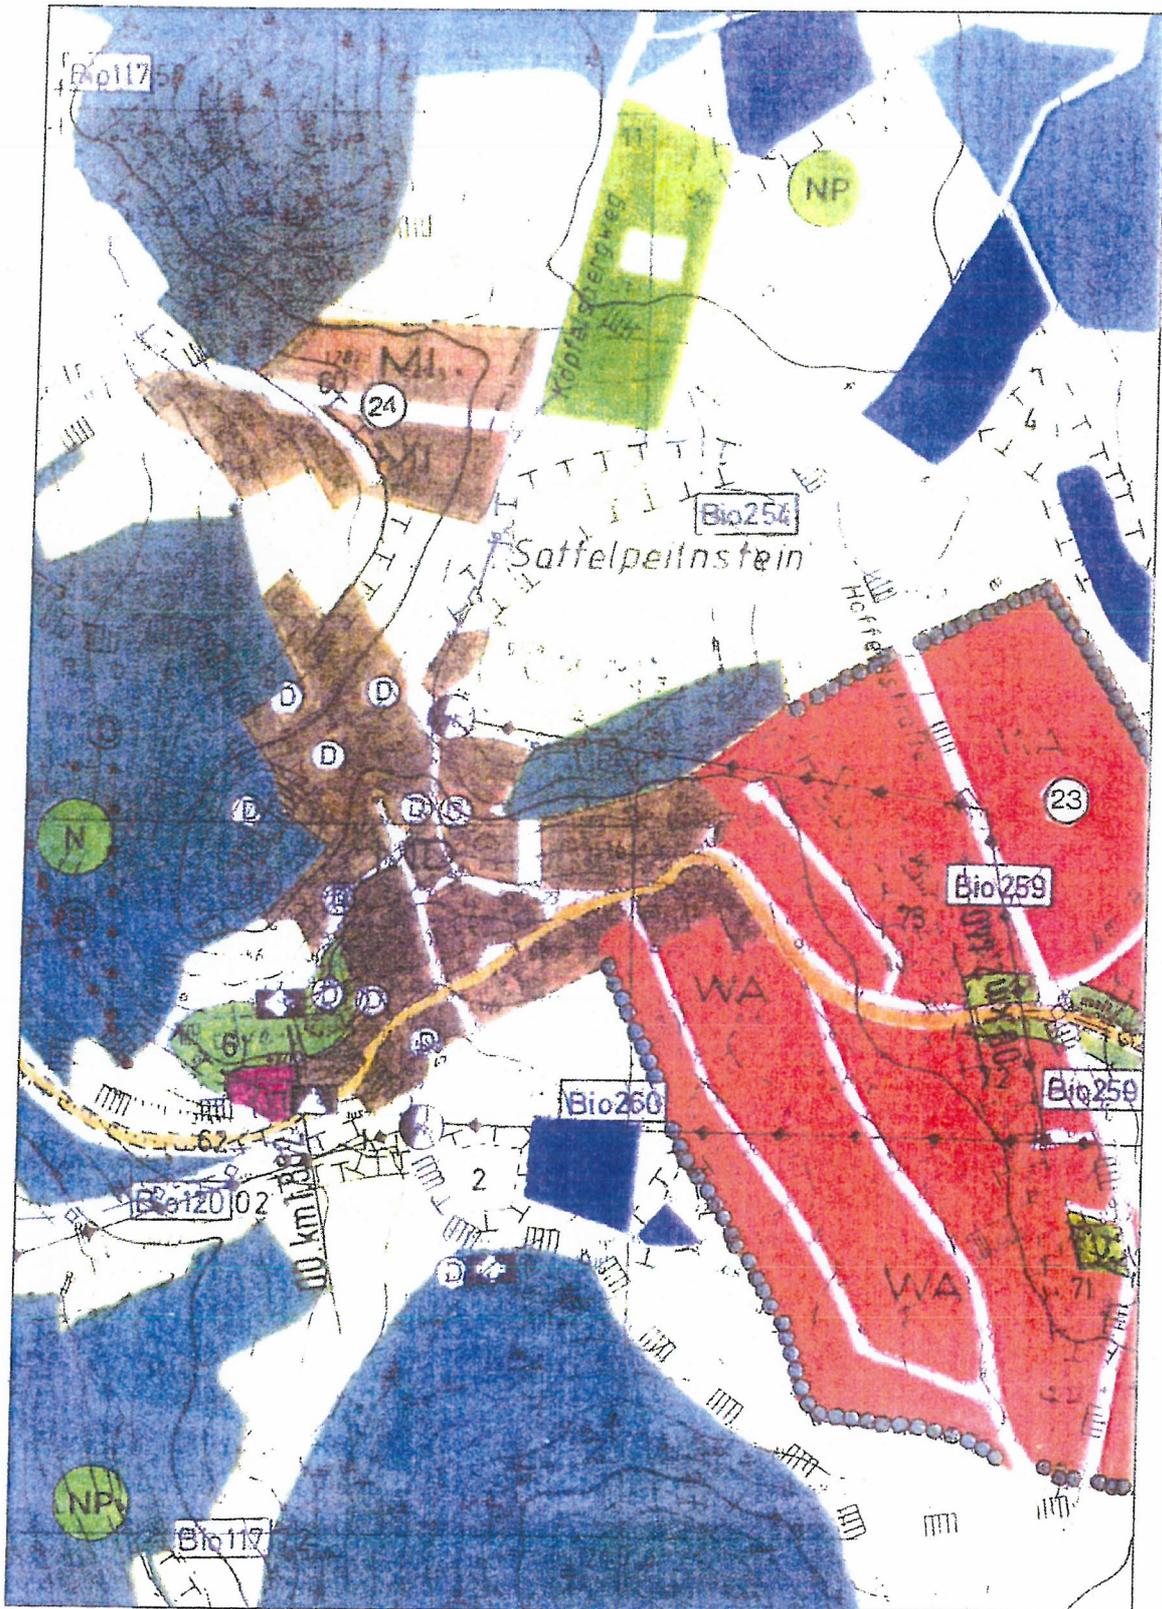

(WA) Allgemeines Wohngebiet  
(RI) Mischgebiet

(MD) Dorfgebiet




NORD

# GEMEINDE TRAITSCHING - LANDKREIS CHAM 14. FLÄCHENNUTZUNGSPLANÄNDERUNG

- NEUZUSTAND -

M=1:5000

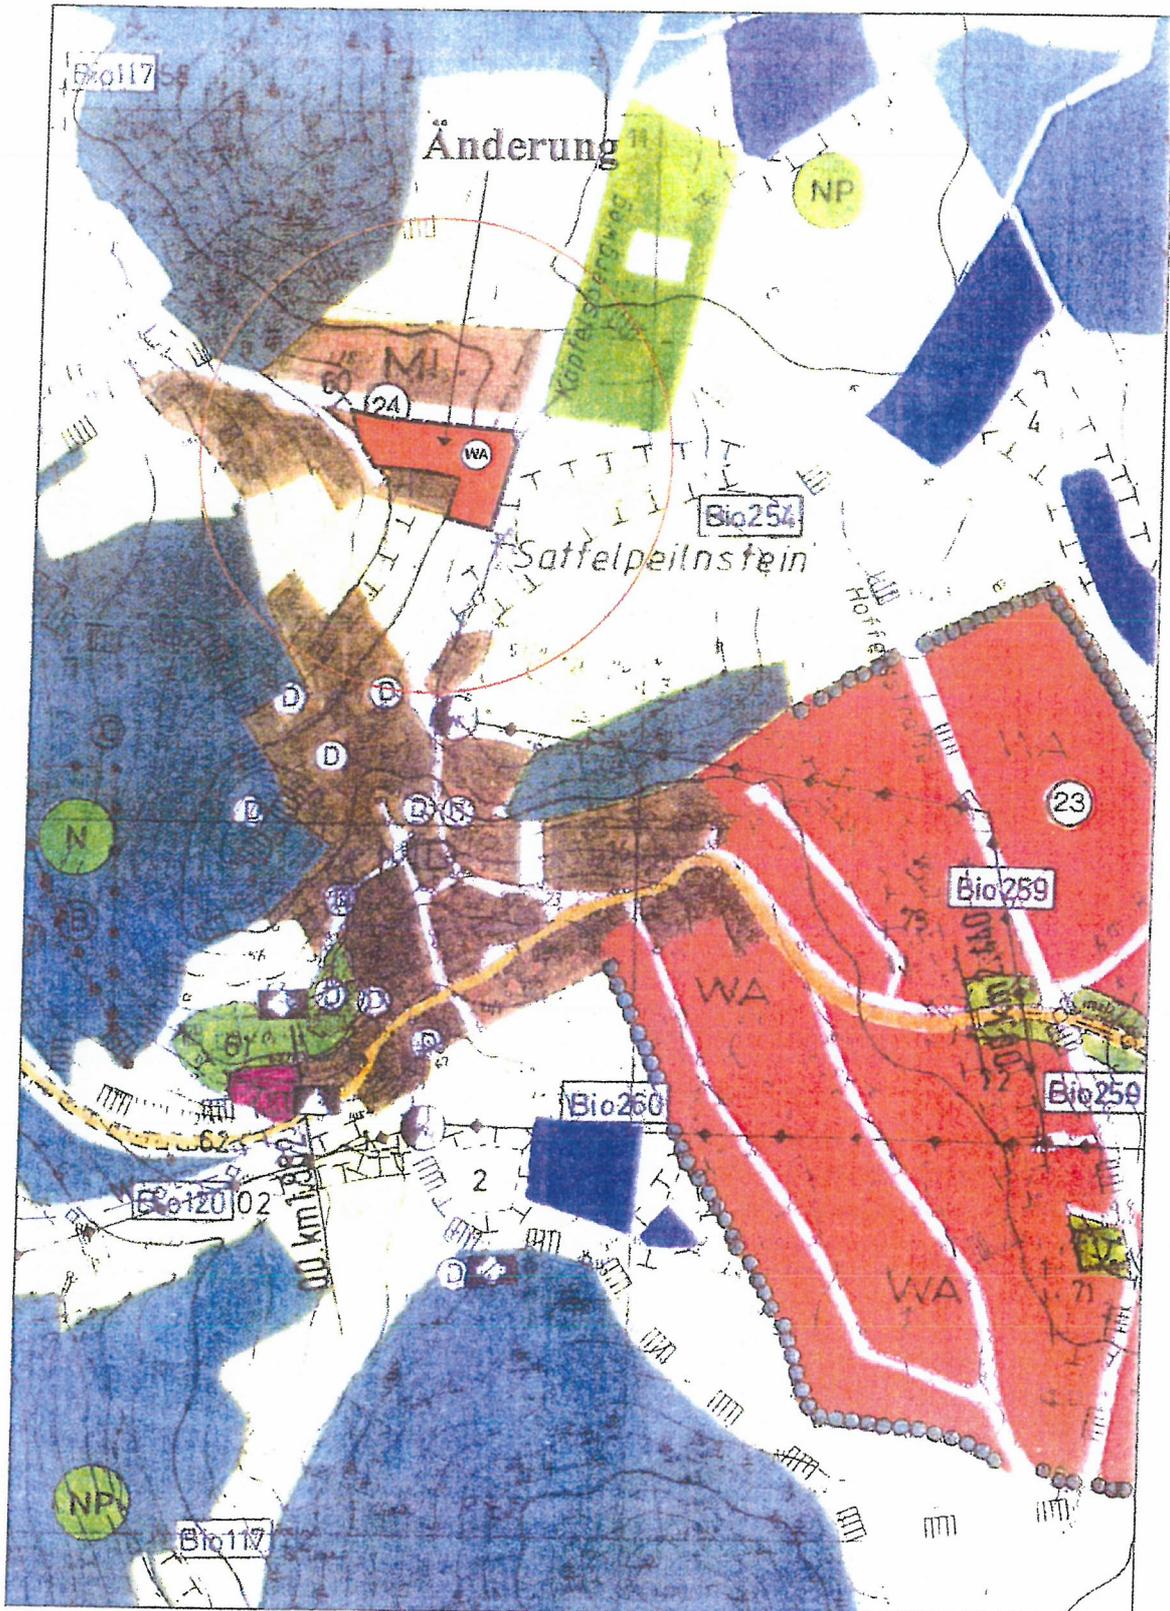

----- Abgrenzung des Änderungsbereiches

(WA) Allgemeines Wohngebiet

(MI) Mischgebiet

(MD) Dorfgebiet



# Verfahrensvermerk 14. Änderung des Flächennutzungsplanes

1. Der Gemeinderat hat in der Sitzung vom 11.02.2016 die 14. Änderung des Flächennutzungsplanes beschlossen. Der Aufstellungsbeschluss wurde am 10.03.2016 ortsüblich bekannt gemacht.
2. Die frühzeitige Öffentlichkeitsbeteiligung gemäß § 3 Abs. 1 BauGB mit öffentlicher Darlegung und Anhörung für den Vorentwurf des Flächennutzungsplans in der Fassung vom 03.03.2016 hat in der Zeit vom 18.03.2016 bis 30.04.2016 stattgefunden.
3. Die frühzeitige Beteiligung der Behörden und sonstigen Träger öffentlicher Belange gemäß § 4 Abs. 1 BauGB für den Vorentwurf des Flächennutzungsplans in der Fassung vom 03.03.2016 hat in der Zeit vom 18.03.2016 bis 30.04.2016 stattgefunden.
4. Zu dem Entwurf des Flächennutzungsplans in der Fassung vom 03.03.2016 wurden die Behörden und sonstigen Träger öffentlicher Belange gemäß § 4 Abs. 2 BauGB in der Zeit vom 12.09.2016 bis 12.10.2016 beteiligt.
5. Der Entwurf des Flächennutzungsplans in der Fassung vom 03.03.2016 wurde mit der Begründung gemäß § 3 Abs. 2 BauGB in der Zeit vom 12.09.2016 bis 12.10.2016 öffentlich ausgelegt.
6. Die Gemeinde Traitsching hat mit Beschluss des Gemeinderats vom 30.03.2017 die 14. Änderung Flächennutzungsplan in der Fassung vom 03.03.2016 festgestellt.

Traitsching, den 06. April 2017

.....  
Marchl, 1. Bürgermeister



7. Das Landratsamt Cham hat die 14. Änderung des Flächennutzungsplanes mit Bescheid vom 01.06.2017 Az. BauR-6100.1-404-2016-FP F.Nr.30.I.14 gemäß § 6 BauGB genehmigt.

8. Ausgefertigt

Traitsching, den 06.07.2017

.....  
Marchl, 1. Bürgermeister



9. Die Erteilung der Genehmigung des Flächennutzungsplans wurde am 06.07.2017 gemäß § 6 Abs. 5 BauGB ortsüblich bekannt gemacht. Der Flächennutzungsplan ist damit wirksam.

Traitsching, den 07.07.2017

.....  
Marchl, 1. Bürgermeister

