


BESTAND PLANUNG

- | | |
|--|---------------------------------------|
|  | GELTUNGSBEREICH DES DECKBLATTES |
|  | ALLGEMEINES WOHNGEBIET (§ 4 BAUNVO) |
|   | SONSTIGES SONDERGEBIET (§ 11 BAUNVO) |
|  | GRÜNLAND, EXTENSIV |
|   | BAUMREIHE / BAUMGRUPPE |
|  | SONSTIGE STRASSEN UND WEGE |
|  | BIOTOP DER AMTLICHEN BIOTOPKARTIERUNG |



FLÄCHENNUTZUNGSPLAN / LANDSCHAFTSPPLAN - BESTAND

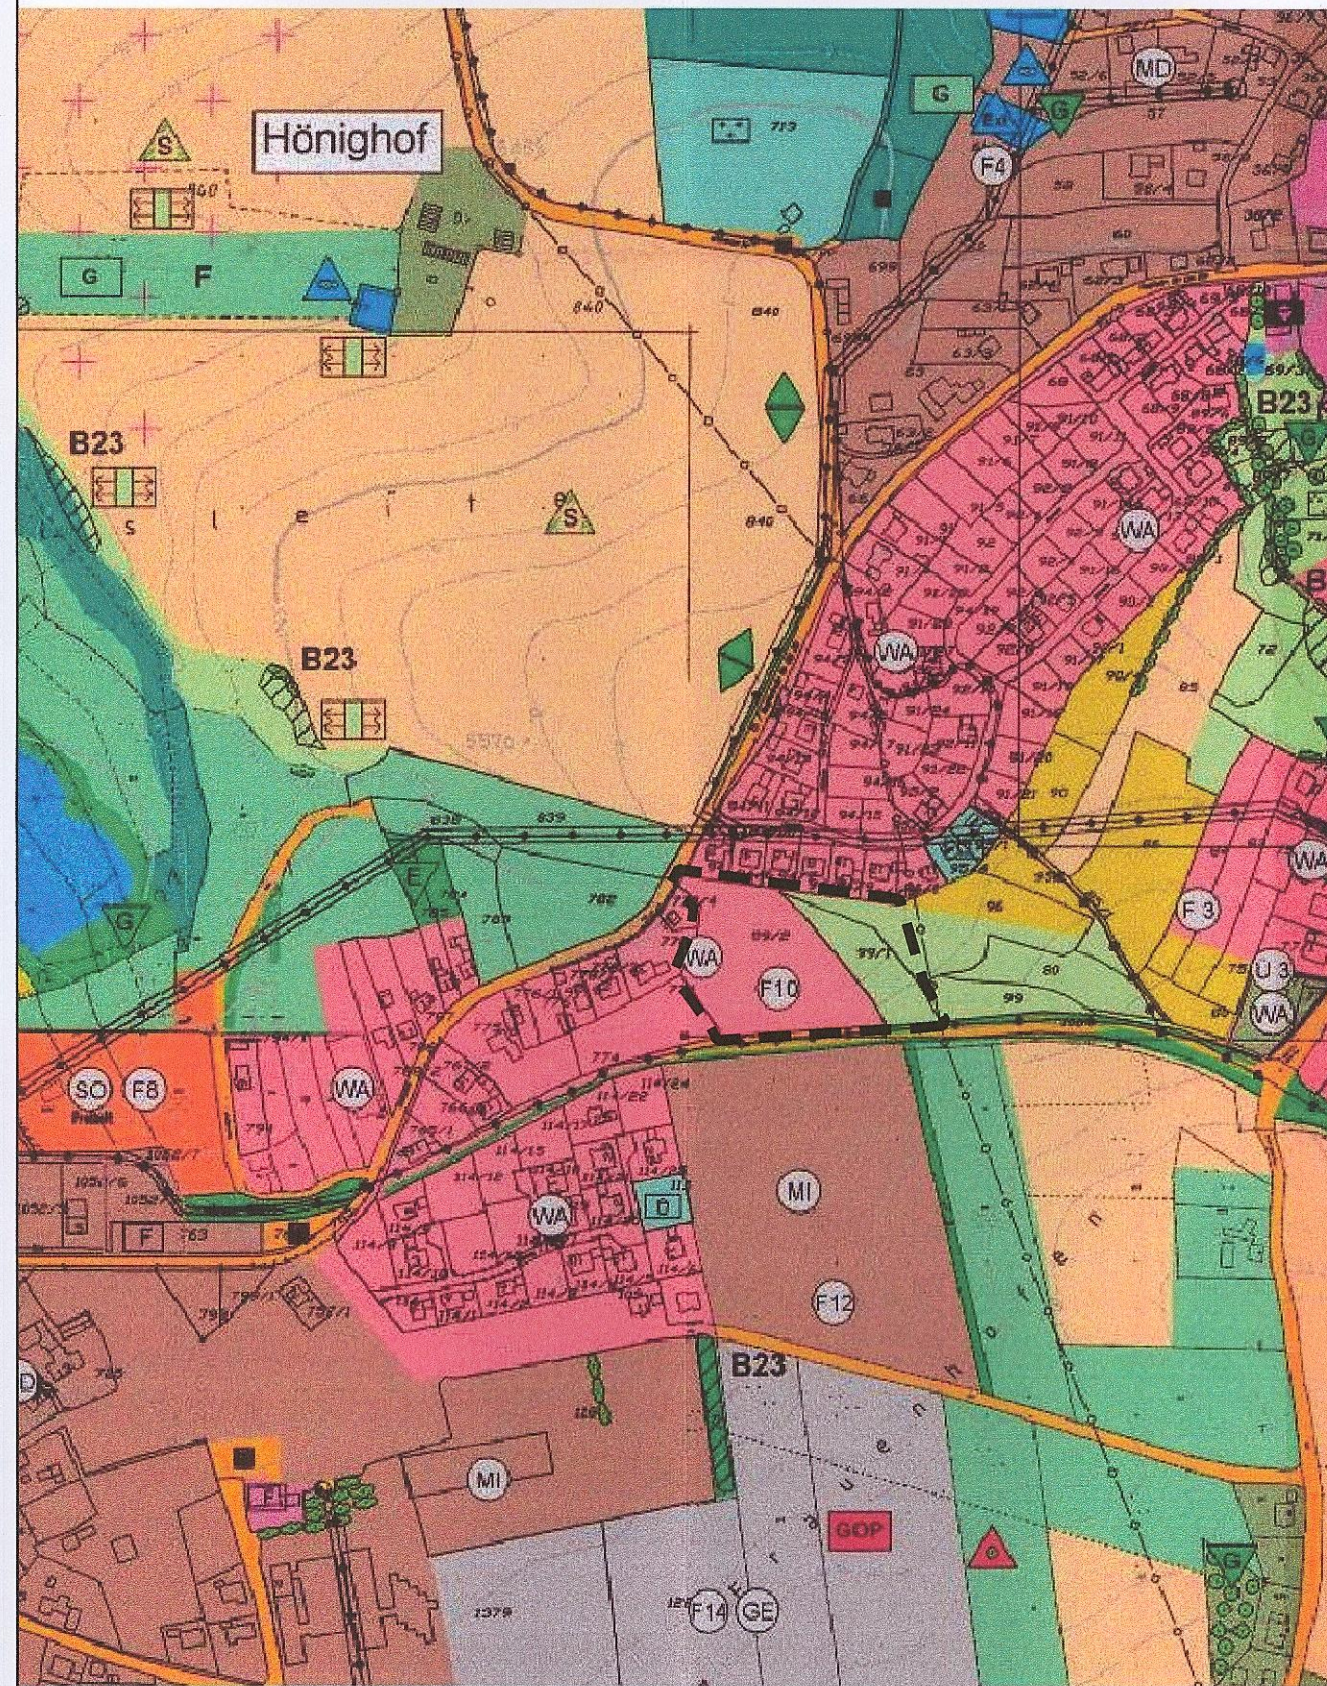

ORT: WALD

M 1:5.000

FLÄCHENNIUTZUNGSPLAN / LANDSCHAFTSPLAN - FORTSCHREIBUNG

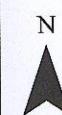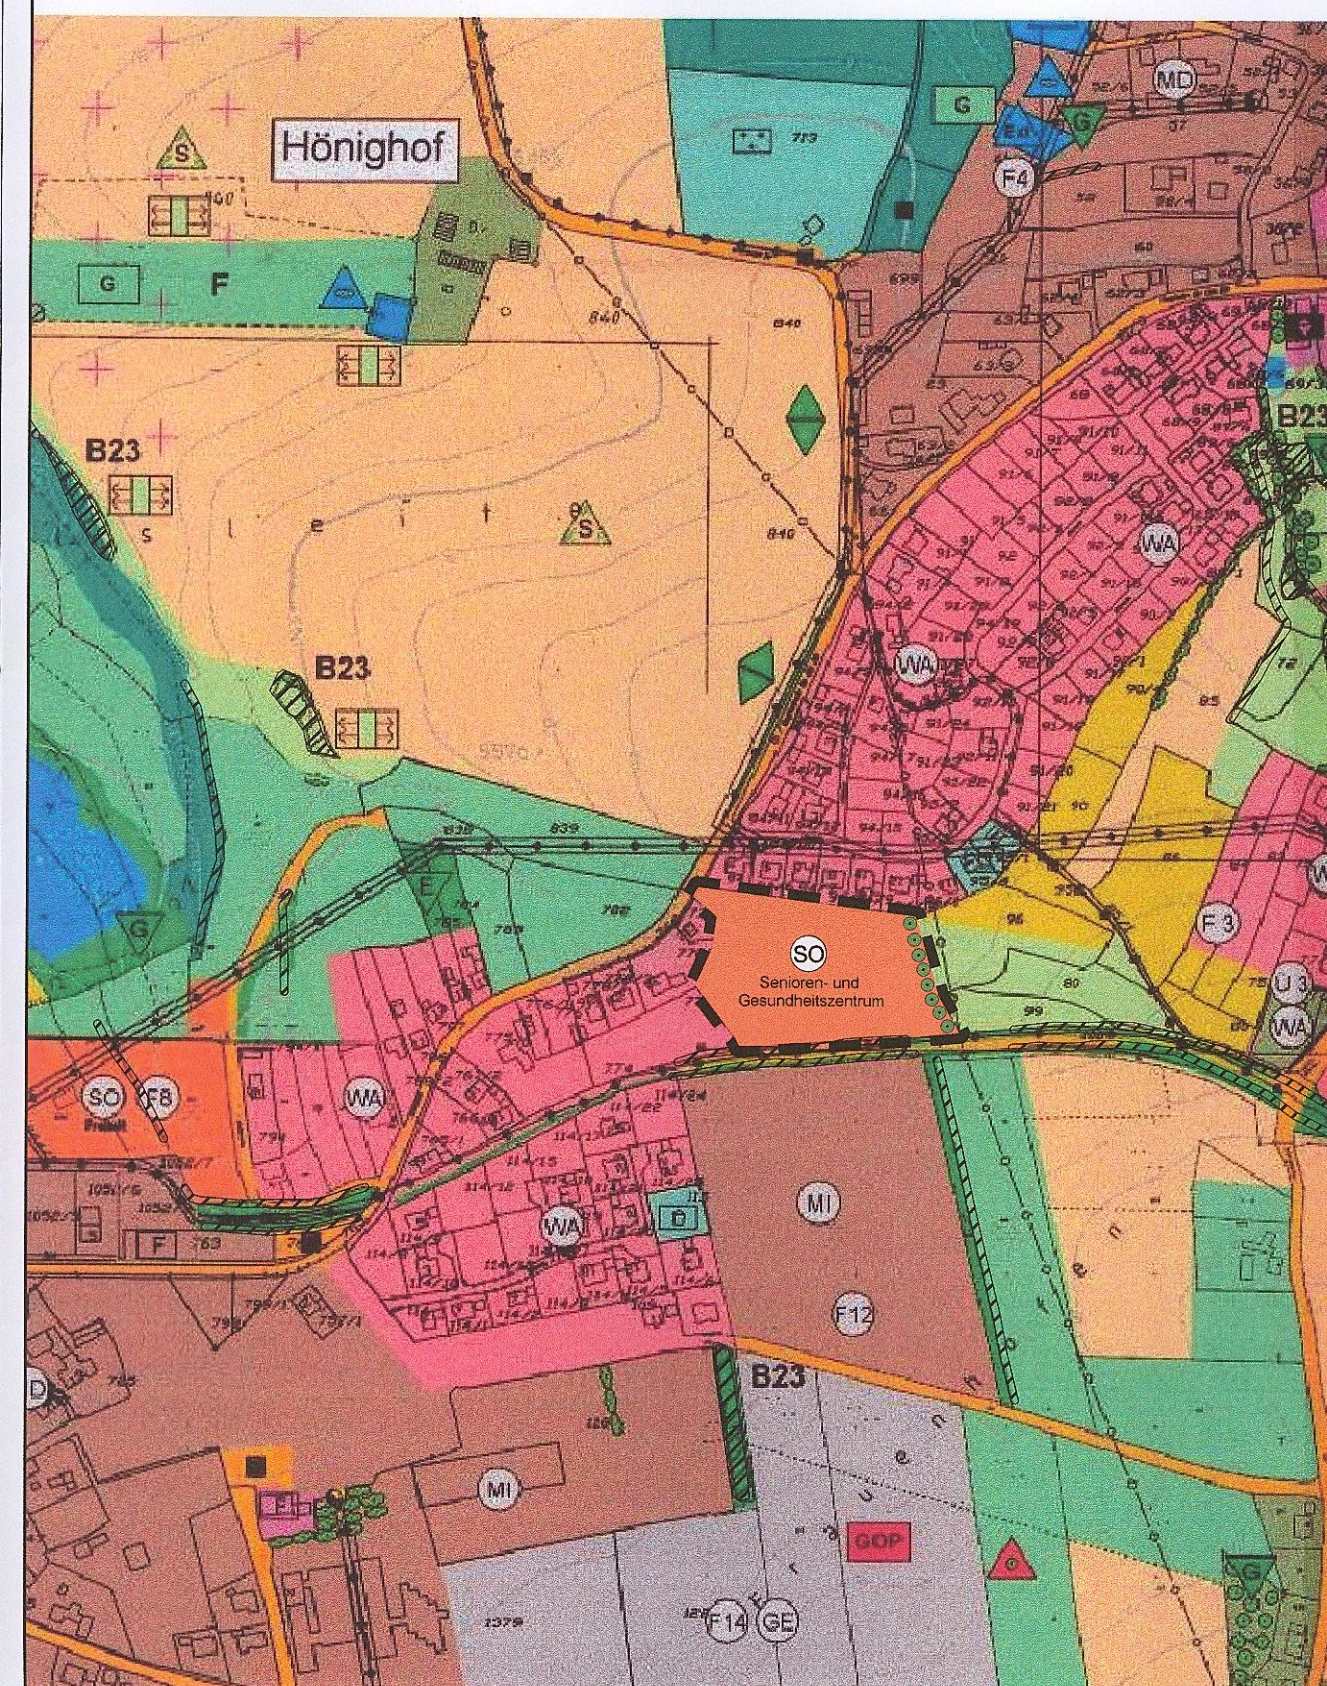

ORT: WALD

M 1:5.000

FLÄCHENNUTZUNGSPLAN LANDSCHAFTSPLAN

WALD
DECKBLATT NR. 03

F.M. 34 I. 03
Bestandsblatt: "12.02.2015"

GEMEINDE
LANDKREIS
REGIERUNGSBEZIRK

Sg. 50
WALD
CHAM
OBERPFALZ

Verfahrensvermerke:

Änderungsbeschluss: vom 23.05.2013
Beteiligung der Bürger: von 27.02.2014 bis 27.03.2014
Fachstellenanhörung: von 27.02.2014 bis 27.03.2014
Öffentliche Auslegung: von 26.08.2014 bis 26.09.2014
Feststellungsbeschluss: vom 16.10.2014

Genehmigung:

Das Landratsamt Cham hat die Fortschreibung des FNP/LP
mit Bescheid vom 26.01.2005 Nr. BauR-6700.F.Nr. 347.03
gemäß § 6 BauGB genehmigt.

Wald, 09.02.2015

Inkrafttreten:

Das Deckblatt wurde am 12.02.2015 gemäß § 6 Abs. 5 BauGB ortsüblich bekannt gemacht. Das Deckblatt ist damit rechtswirksam.




1. Bürgermeister

Wald, 13.02.2015


Planung	KomPlan Ingenieurbüro für kommunale Planungen Am Alten Viehmarkt 5 84028 Landshut Fon: 0871/61091 Fax: 0871/630664 Mail: info@komplan-landshut.de Dipl. Ing. (FH) D. Maroski Landschaftsarchitektin F. Bauer
Planungsträger	VG Wald Gemeinde Wald Hauptstraße 14 93192 Wald
Maßstab	Lageplan M 1:5.000
Stand	16.10.2014

Bearbeitung	04.12.2014	Bu
Geändert Anlass:		
§ 4 Abs. 1 BauGB	28.05.2014	Bu
§ 4 Abs. 2 BauGB	16.10.2014	Bu
13-0675 FNP/LP		

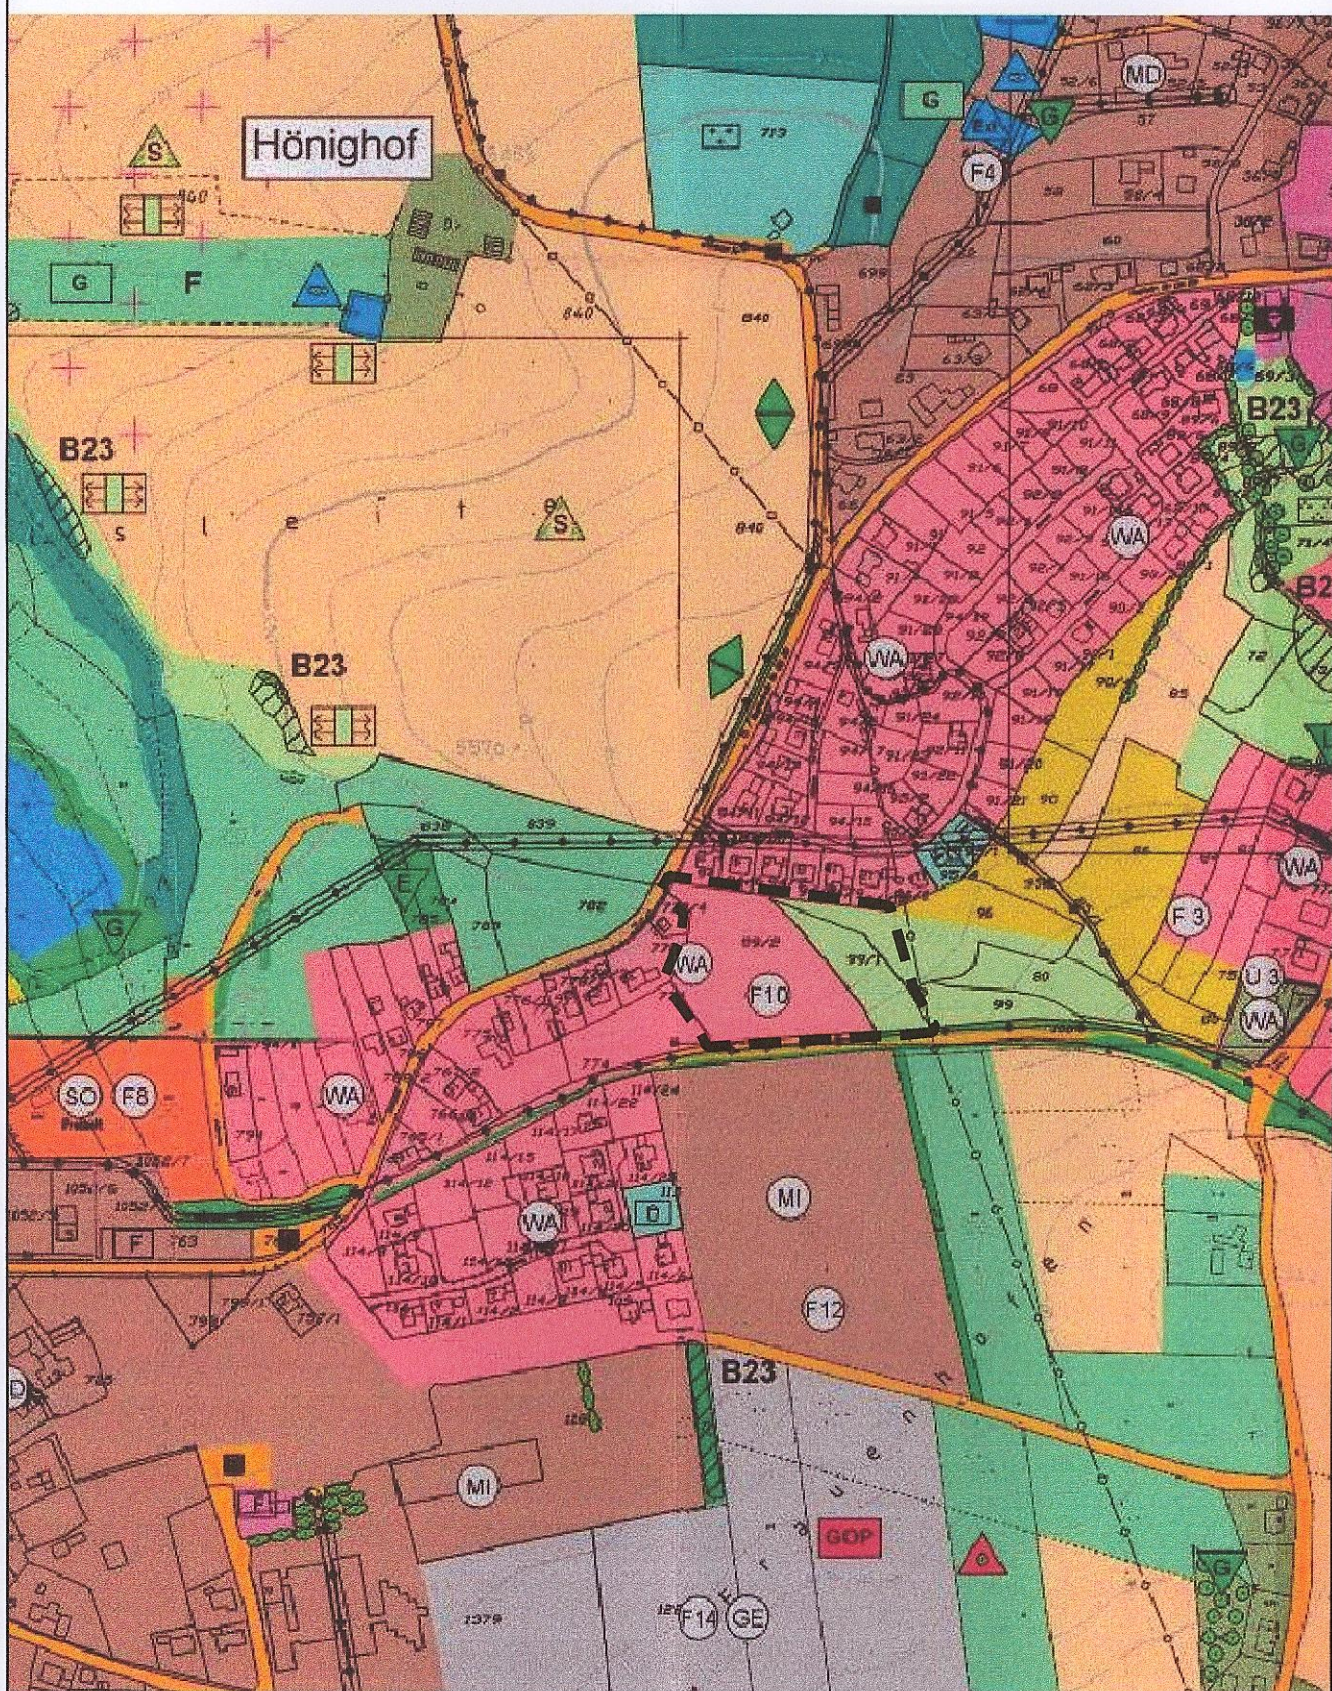

ORT: WALD

M 1:5.000

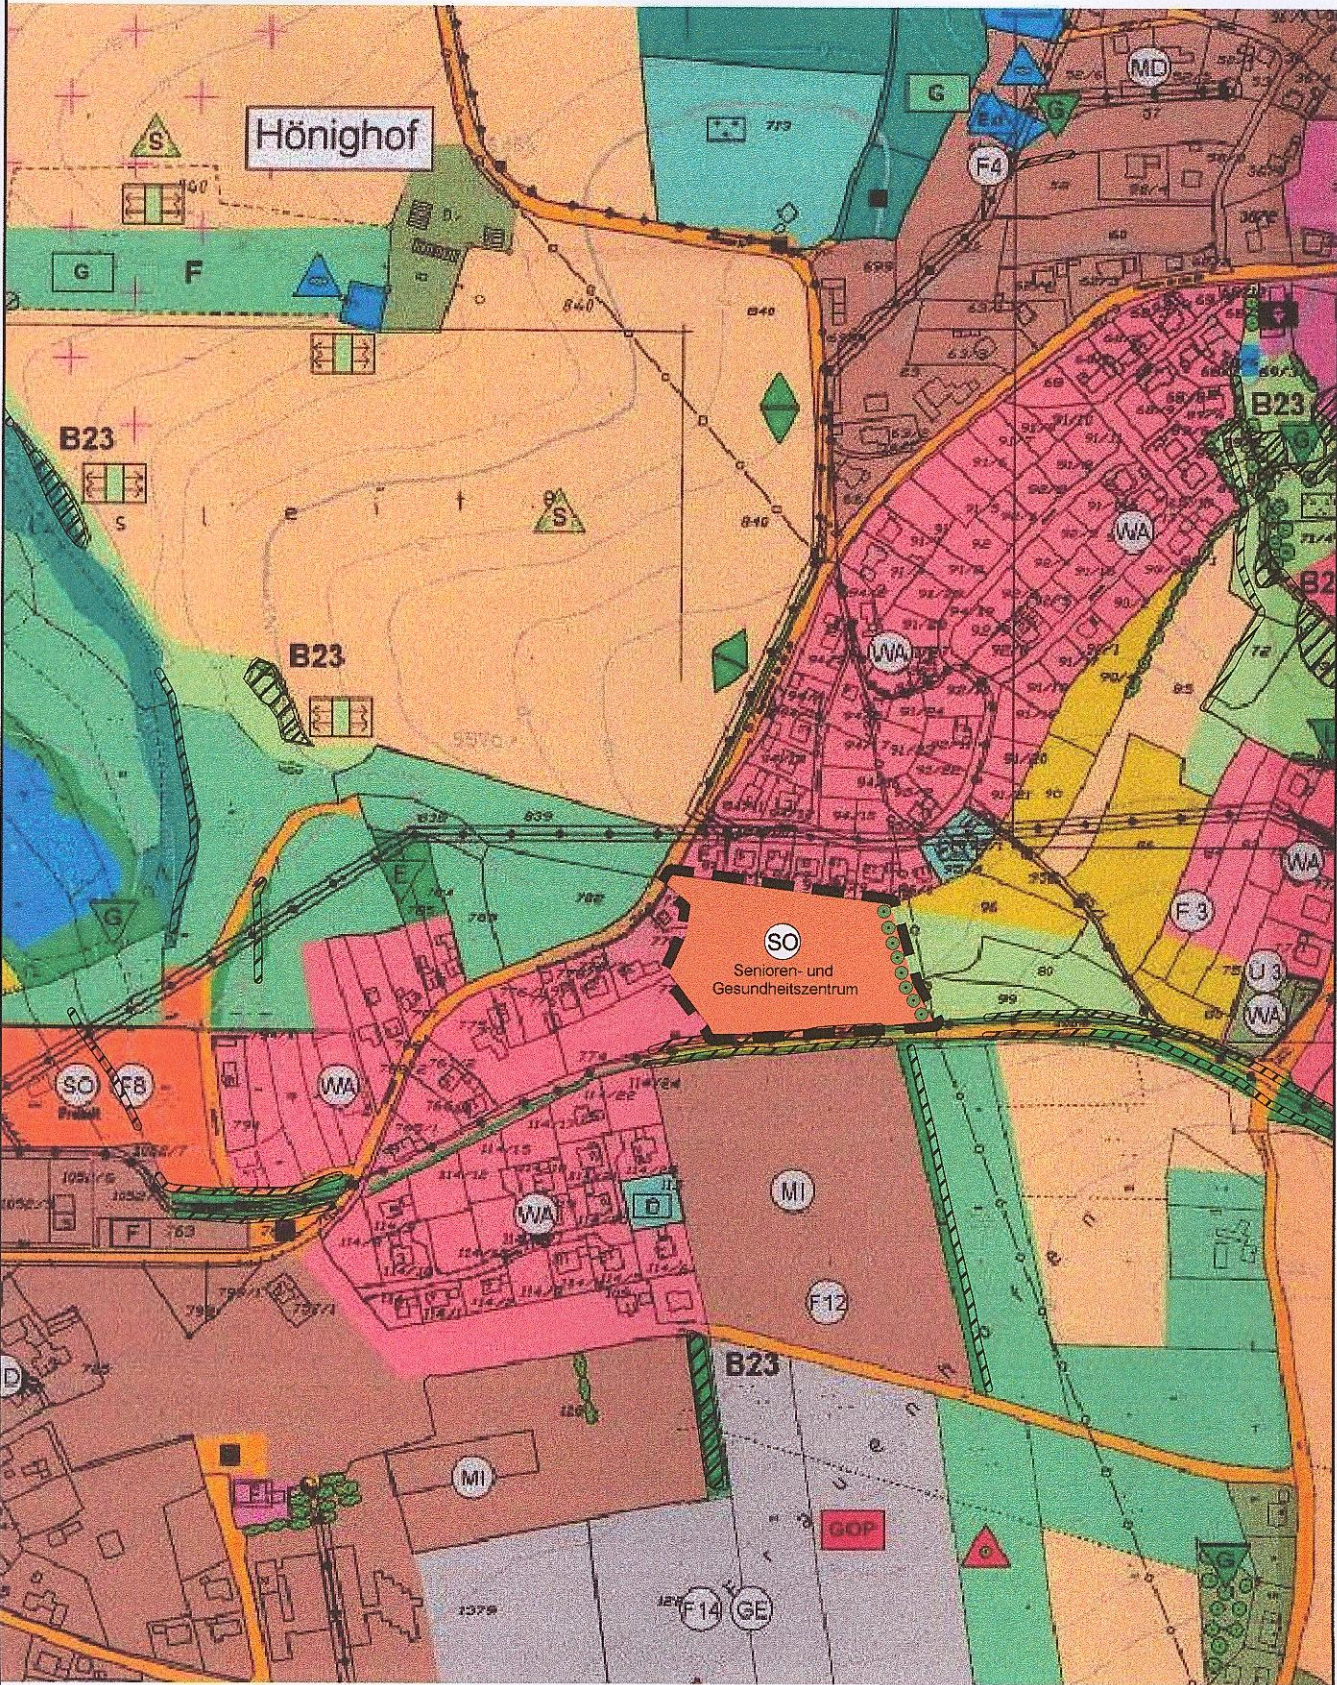

ZEICHENERKLÄRUNG

BESTAND PLANUNG

		GELTUNGSBEREICH DES DECKBLATTES
		ALLGEMEINES WOHNGEBIET (§ 4 BAUNVO)
		SONSTIGES SONDERGEBIET (§ 11 BAUNVO)
		GRÜNLAND, EXTENSIV
		BAUMREIHE / BAUMGRUPPE
		SONSTIGE STRASSEN UND WEGE
		BIOTOP DER AMTLICHEN BIOTOPKARTIERUNG