

ZEICHENERKLÄRUNG

- BESTAND

PLANUNG
- GELTUNGSBEREICH DES DECKBLATTES
- MD

DORFGEBIET (§ 5 BauNVO)
- ÜBERÖRTLICHE/ÖRTLICHE HAUPTVERKEHRSSTRASSE
- ÖRTLICHE VERKEHRSSTRASSE / WEG
- LANDWIRTSCHAFTLICHE NUTZFLÄCHE (ACKER)
- GRÜNLAND
- WALD
- WR

ENTWICKLUNG VON STUFIGEN WALDRÄNDERN
- SP

ENTWICKLUNG VON STANDORTGERECHTEN NADEL/LAUB- ODER LAUB-MISCHWALD ANSTREBEN
- STILLGEWÄSSER
- Ext

EXTENSIVIERUNG DER TEICHBEWIRTSCHAFTUNG
- PFLANZUNG VON UFERGEHÖLZEN
- LAUBBAUM / BAUMREIHE
- FELDHECKE / FELDGEHÖLZ
- EINGRÜNUNG VON ORTSRÄNDERN
- S

ENTWICKLUNG VON BIOTOP- UND VERNETZUNGSSTRUKTUREN
- S

ENTWICKELN EINER BIOTOPVERBINDUNG
- EINRICHTUNG VON PUFFERSTREIFEN
- B27

BIOTOP NACH DER AMTLICHEN BIOTOPKARTIERUNG
- +


LANDSCHAFTLICHES VORBEHALTSGEBIET NACH REGIONALPLAN
- GRENZE LANDSCHAFTSSCHUTZGEBIET
- FLURGRENZEN
- 422

FLURNUMMER
- HÖHENSCHICHTLINIEN
- ELEKTRISCHE FREILEITUNG MIT SCHUTZSTREIFEN
- GEBÄUDE UND ANLAGEN IM AUSSENBEREICH
- GEBÄUDEBESTAND
- GEMARKUNGSGRENZE




M 1:5.000

FLÄCHENNUTZUNGSPLAN / LANDSCHAFTSPLAN - BESTAND

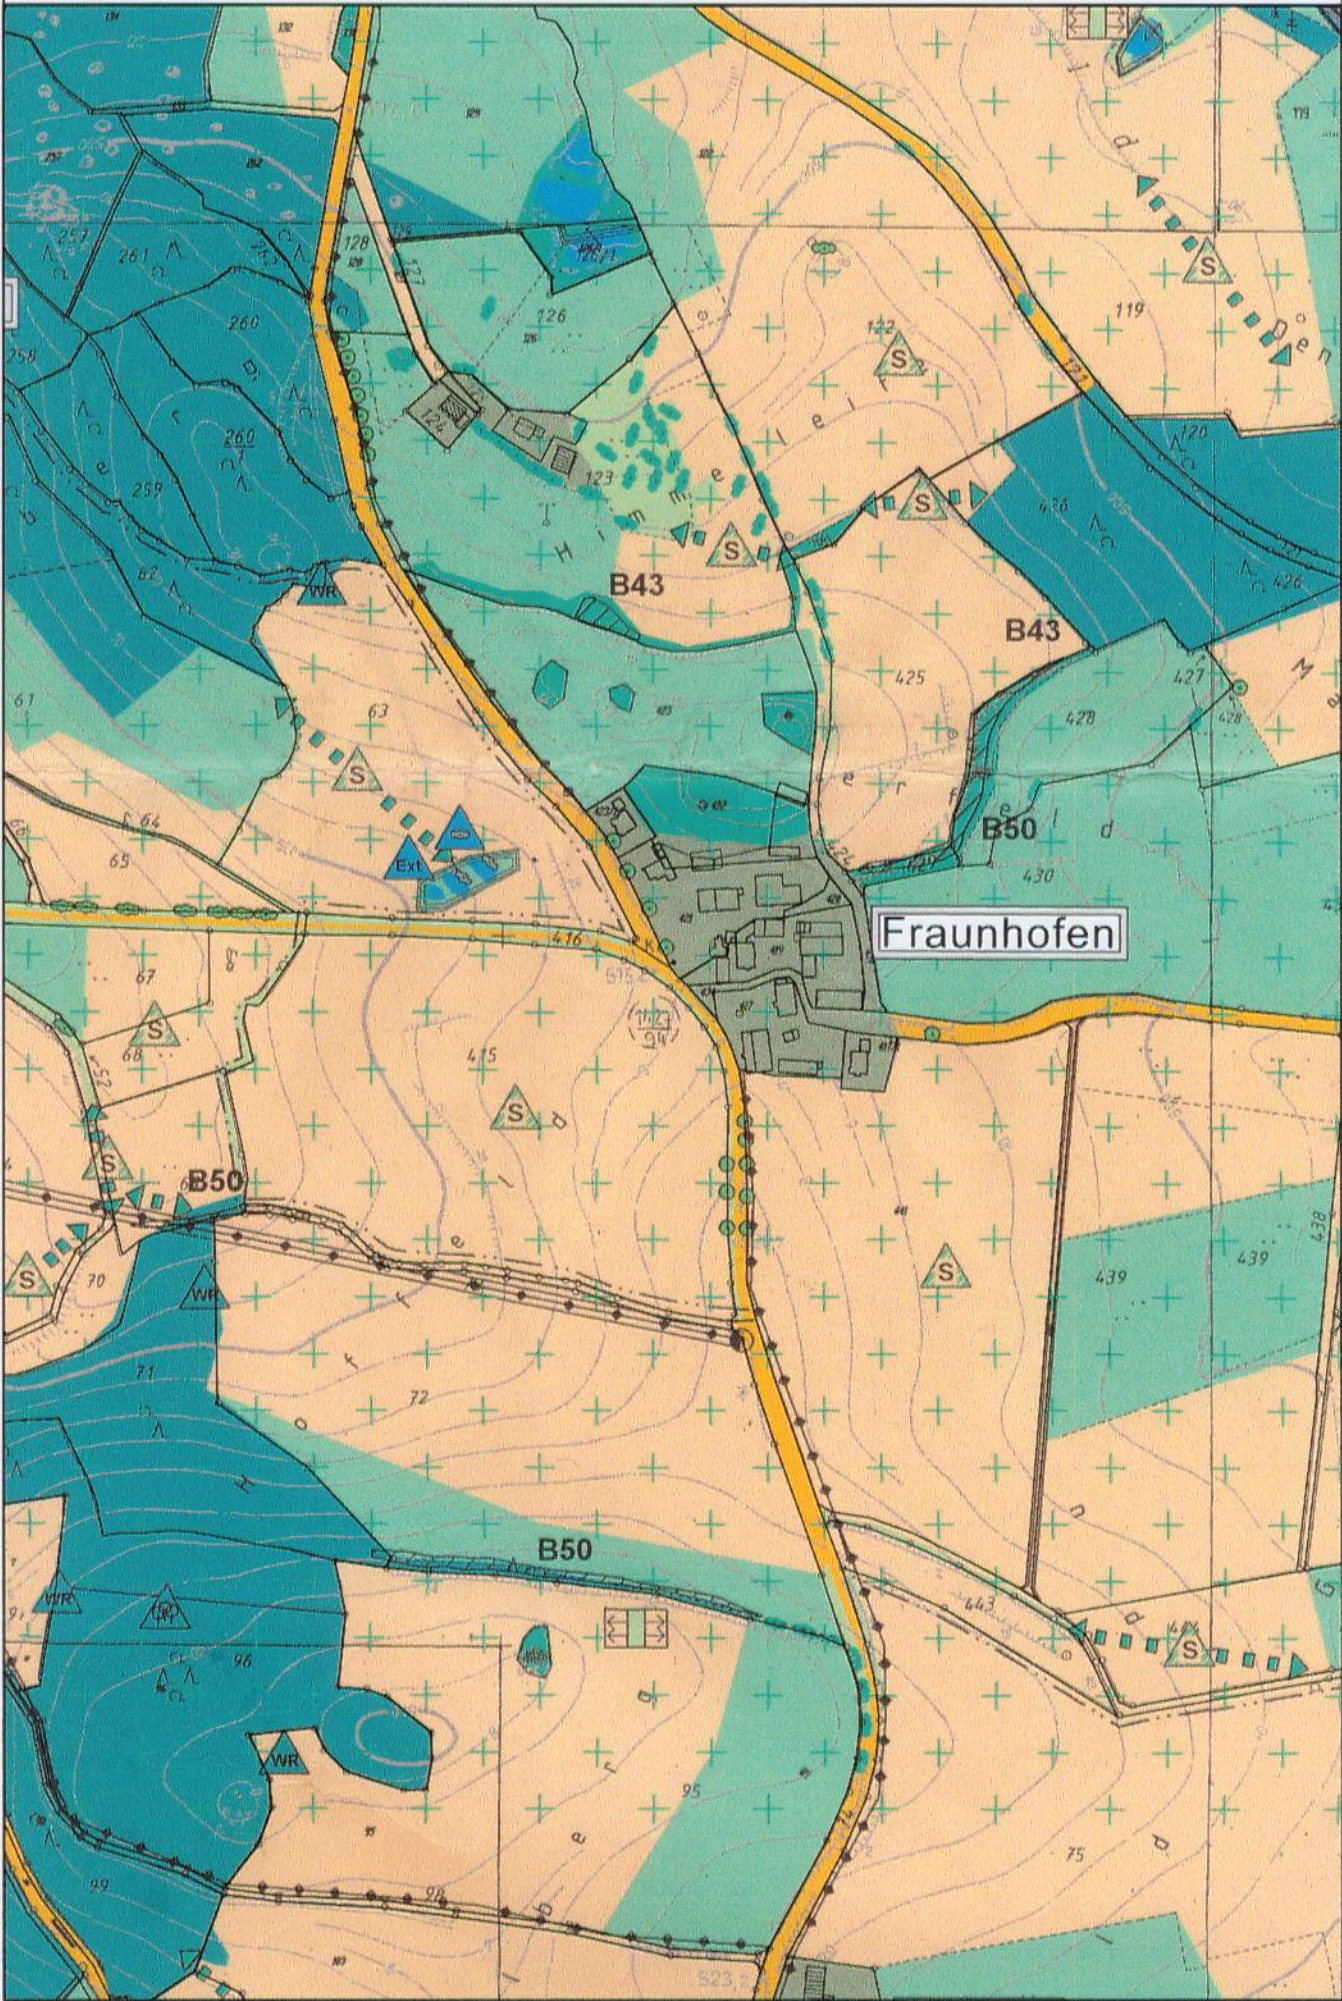

ORT: FRAUNHOFEN


FLÄCHENNUTZUNGSPLAN / LANDSCHAFTSPLAN - FORTSCHREIBUNG

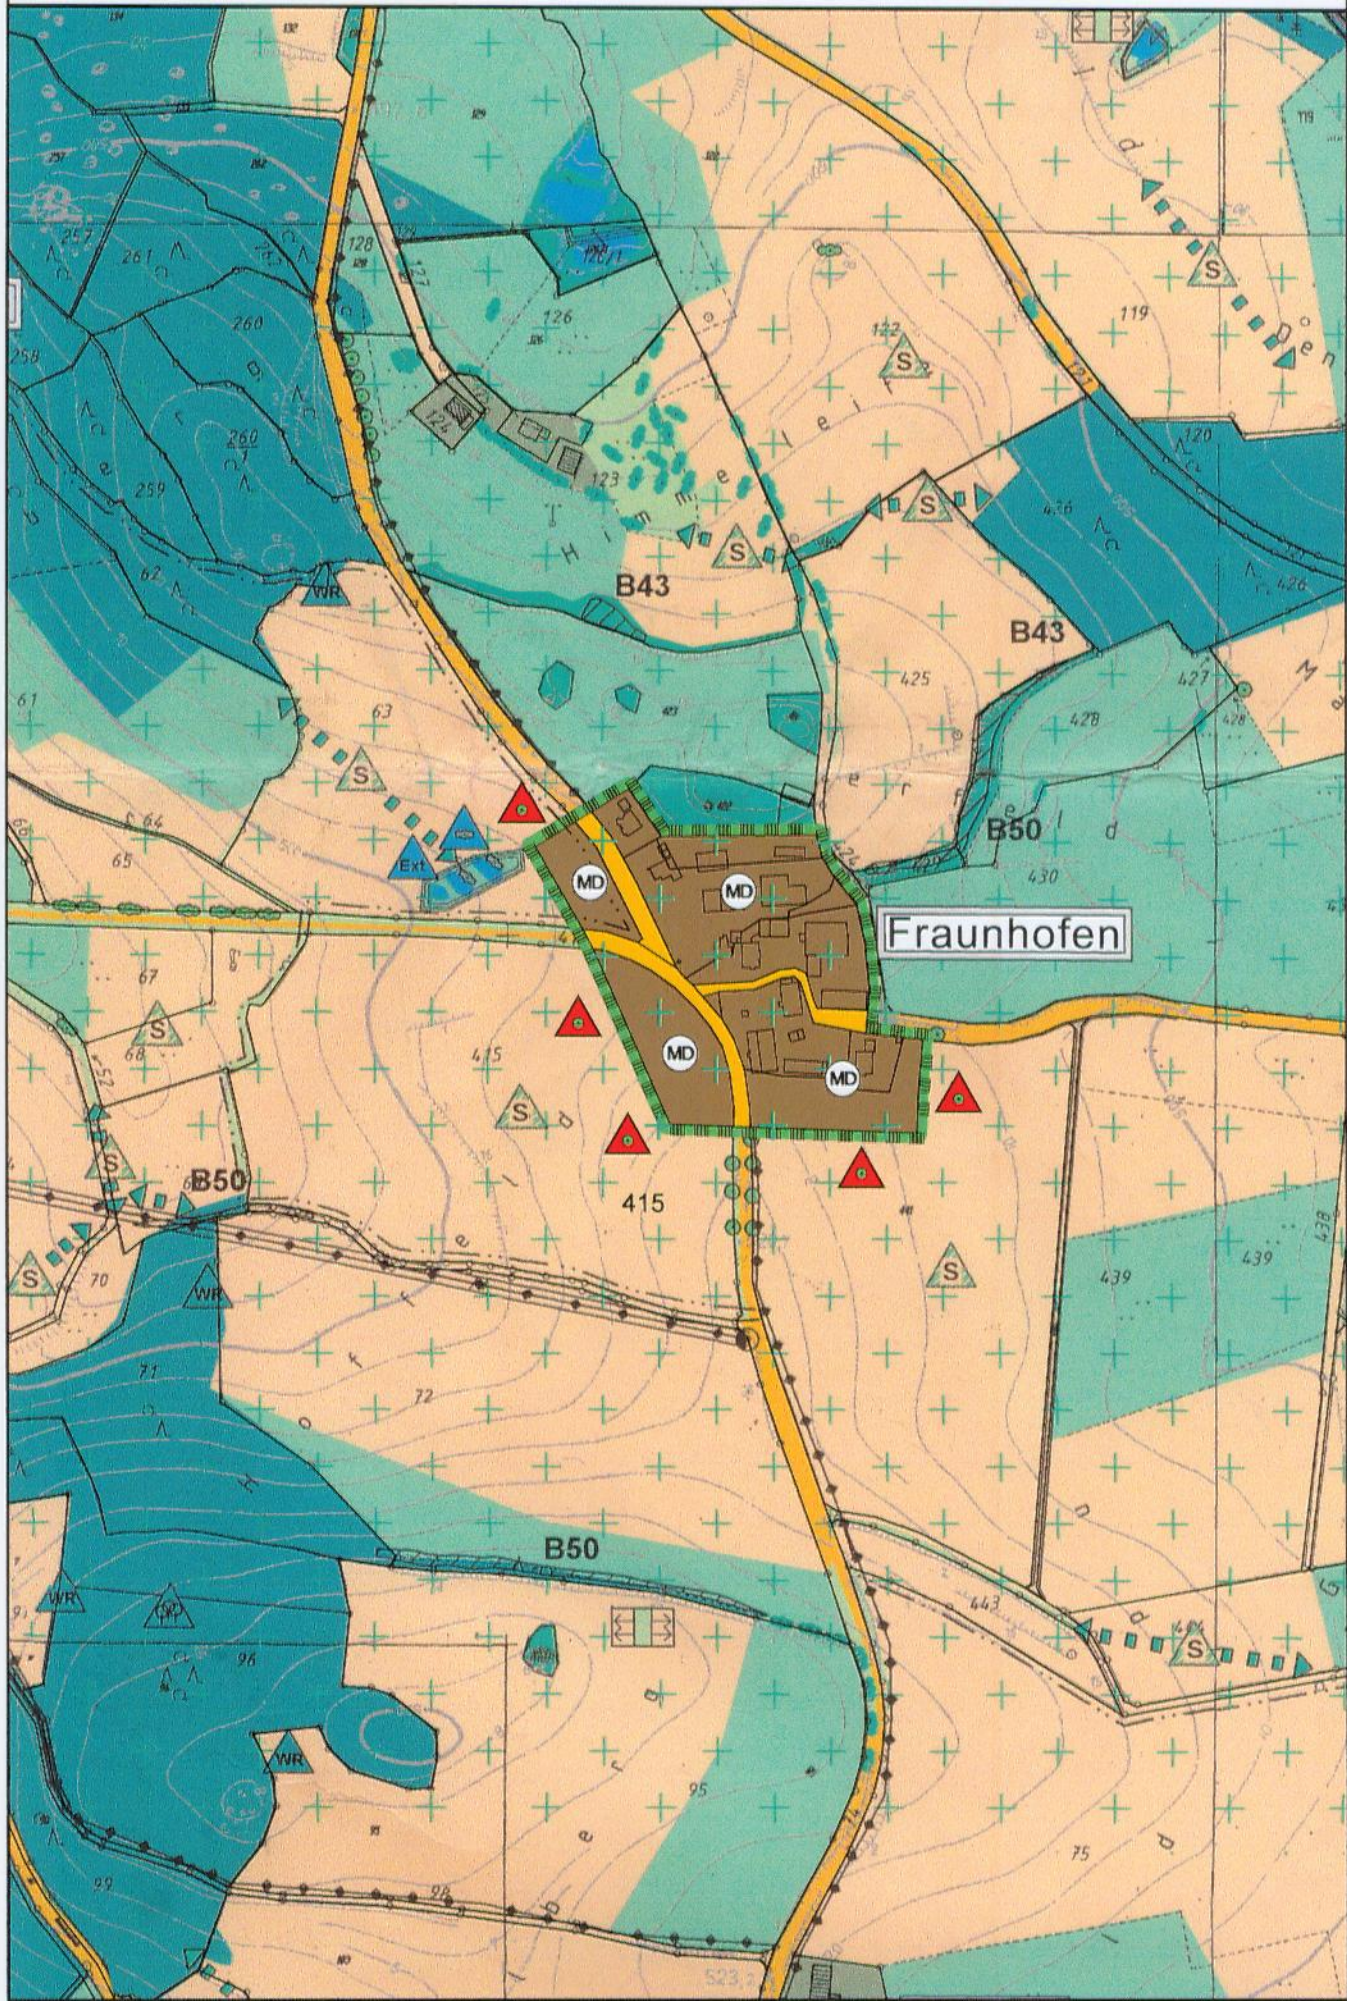

ORT: FRAUNHOFEN


ÄNDERUNG: AUSWEISUNG VON DORFGEBIETSFLÄCHEN

FLÄCHENNUTZUNGSPLAN / LANDSCHAFTSPLAN - BESTAND

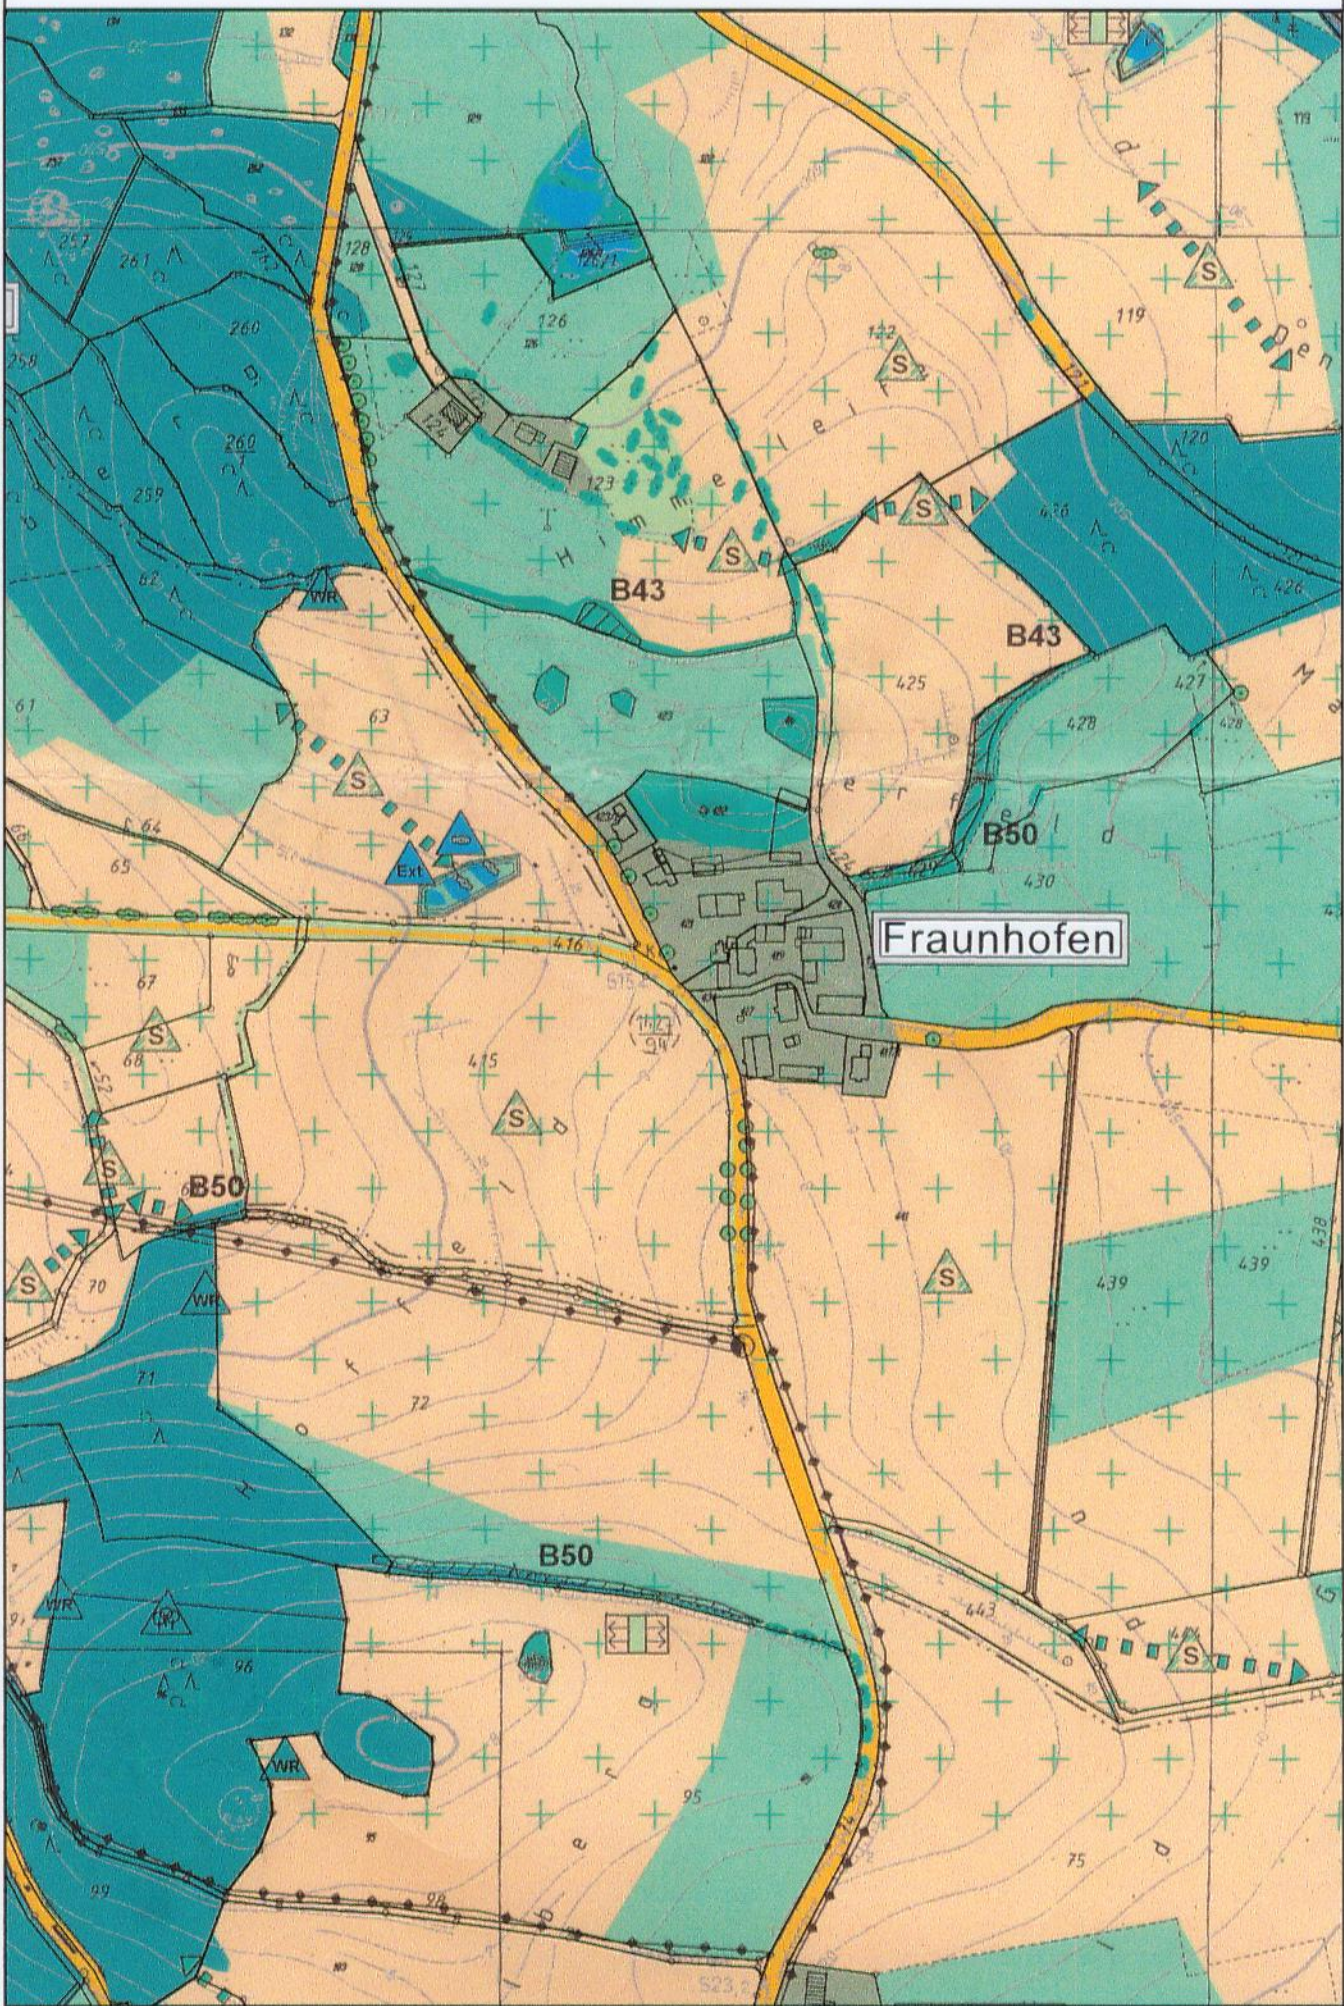

ORT: FRAUNHOFEN

FLÄCHENNUTZUNGSPLAN / LANDSCHAFTSPLAN - FORTSCHRIBUNG

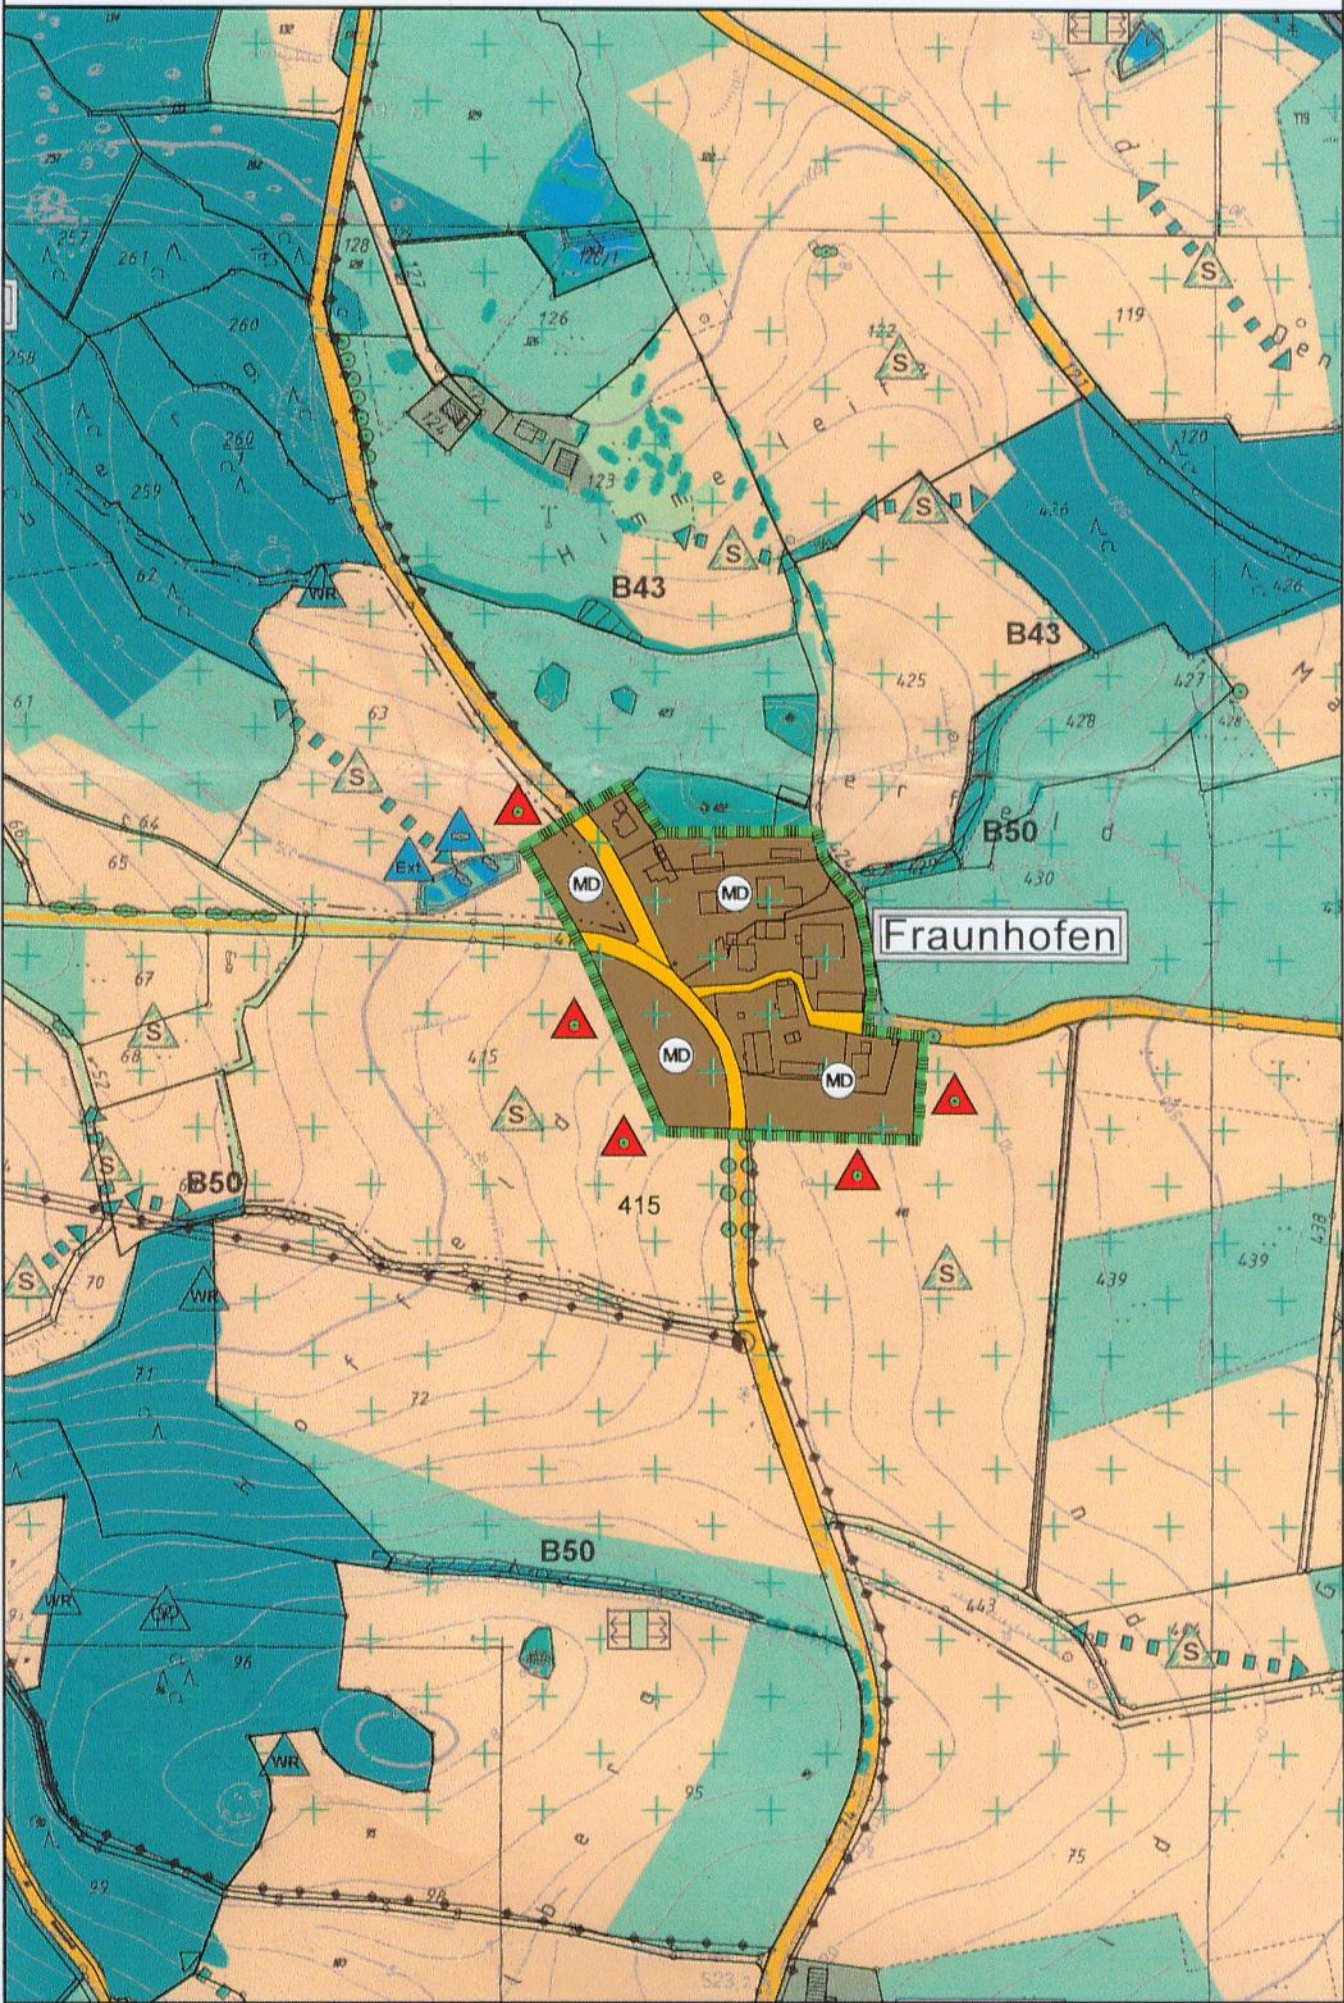

ORT: FRAUNHOFEN

ÄNDERUNG: AUSWEISUNG VON DORFGEBIETSFLÄCHEN

ZEICHENERKLÄRUNG

BESTAND PLANUNG




GELTUNGSBEREICH DES DECKBLATTES



DORFGEBIET (§ 5 BauNVO)




ÜBERÖRTLICHE/ÖRTLICHE HAUPTVERKEHRSSTRASSE

 

ÖRTLICHE VERKEHRSSTRASSE / WEG



LANDWIRTSCHAFTLICHE NUTZFLÄCHE (ACKER)

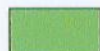

GRÜNLAND



WALD



ENTWICKLUNG VON STUFIGEN WALDRÄNDERN



ENTWICKLUNG VON STANDORTGERECHTEN
NADEL/LAUB- ODER LAUB-MISCHWALD ANSTREBEN



STILLGEWÄSSER



EXTENSIVIERUNG DER TEICHBEWIRTSCHAFTUNG



PFLANZUNG VON UFERGEHÖLZEN



LAUBBAUM / BAUMREIHE



FELDHECKE / FELDGEHÖLZ



EINGRÜNUNG VON ORTSRÄNDERN



ENTWICKLUNG VON BIOTOP- UND VERNETZUNGSSTRUKTUREN



ENTWICKELN EINER BIOTOPVERBINDUNG



EINRICHTUNG VON PUFFERSTREIFEN



BIOTOP NACH DER AMTLICHEN BIOTOPKARTIERUNG



LANDSCHAFTLICHES VORBEHALTSGEBIET NACH REGIONALPLAN



GRENZE LANDSCHAFTSSCHUTZGEBIET



FLURGRENZEN

422

FLURNUMMER



HÖHENSCHICHTLINIEN



ELEKTRISCHE FREILEITUNG MIT SCHUTZSTREIFEN



GEBÄUDE UND ANLAGEN IM AUSSENBEREICH



GEBÄUDEBESTAND



GEMARKUNGSGRENZE



M 1:5.000