

Verfahrensvermerke:

Änderungsbeschluss	vom 26.03.2009	
Bekanntmachung Änderungsbeschluss	vom 02.04.2009	
Angeschlagen an der Amtstafel	vom 02.04.2009	bis 27.04.2009
Billigung Vorentwurf in der Sitzung	vom 23.04.2009	
Bekanntmachung Billigungsbeschluss	vom 04.05.2009	
Angeschlagen an der Amtstafel	vom 04.05.2009	bis 18.06.2009
Bürgerbeteiligung	vom 14.05.2009	bis 17.06.2009
Fachstellenanhörung	vom 14.05.2009	bis 17.06.2009
Beschluss zu Bedenken und Anregungen	vom 02.07.2009	
Auslegungsbeschluss	vom 02.07.2009	
Bekanntmachung Auslegungsbeschluss	vom 20.07.2009	
Angeschlagen an der Amtstafel	vom 20.07.2009	bis 02.09.2009
Öffentliche Auslegung	vom 28.07.2009	bis 01.09.2009
Fachstellenanhörung	vom 28.07.2009	bis 01.09.2009
Beschluss zu Bedenken und Anregungen	vom 24.09.2009	
Feststellungsbeschluss	vom 24.09.2009	

Das Landratsamt Cham hat die Änderung (Deckblatt Nr. 9) mit Bescheid vom 23.11.2009 Az BauR-6100.F.Nr.35-9 gemäß §6 BauGB i.V.m. §2 Abs. 1 ZustVBau genehmigt.


Die Gemeinde Walderbach hat die Genehmigung der Änderung (Deckblatt Nr. 9) gemäß §6 Abs. 5 BauGB ortsüblich bekannt gemacht. Die Änderung wird mit der Bekanntmachung wirksam.

Walderbach, den 08.12.2009
Gemeinde Walderbach



Höcherl
1. Bürgermeister

FLÄCHENNUTZUNGSPLAN - BESTAND

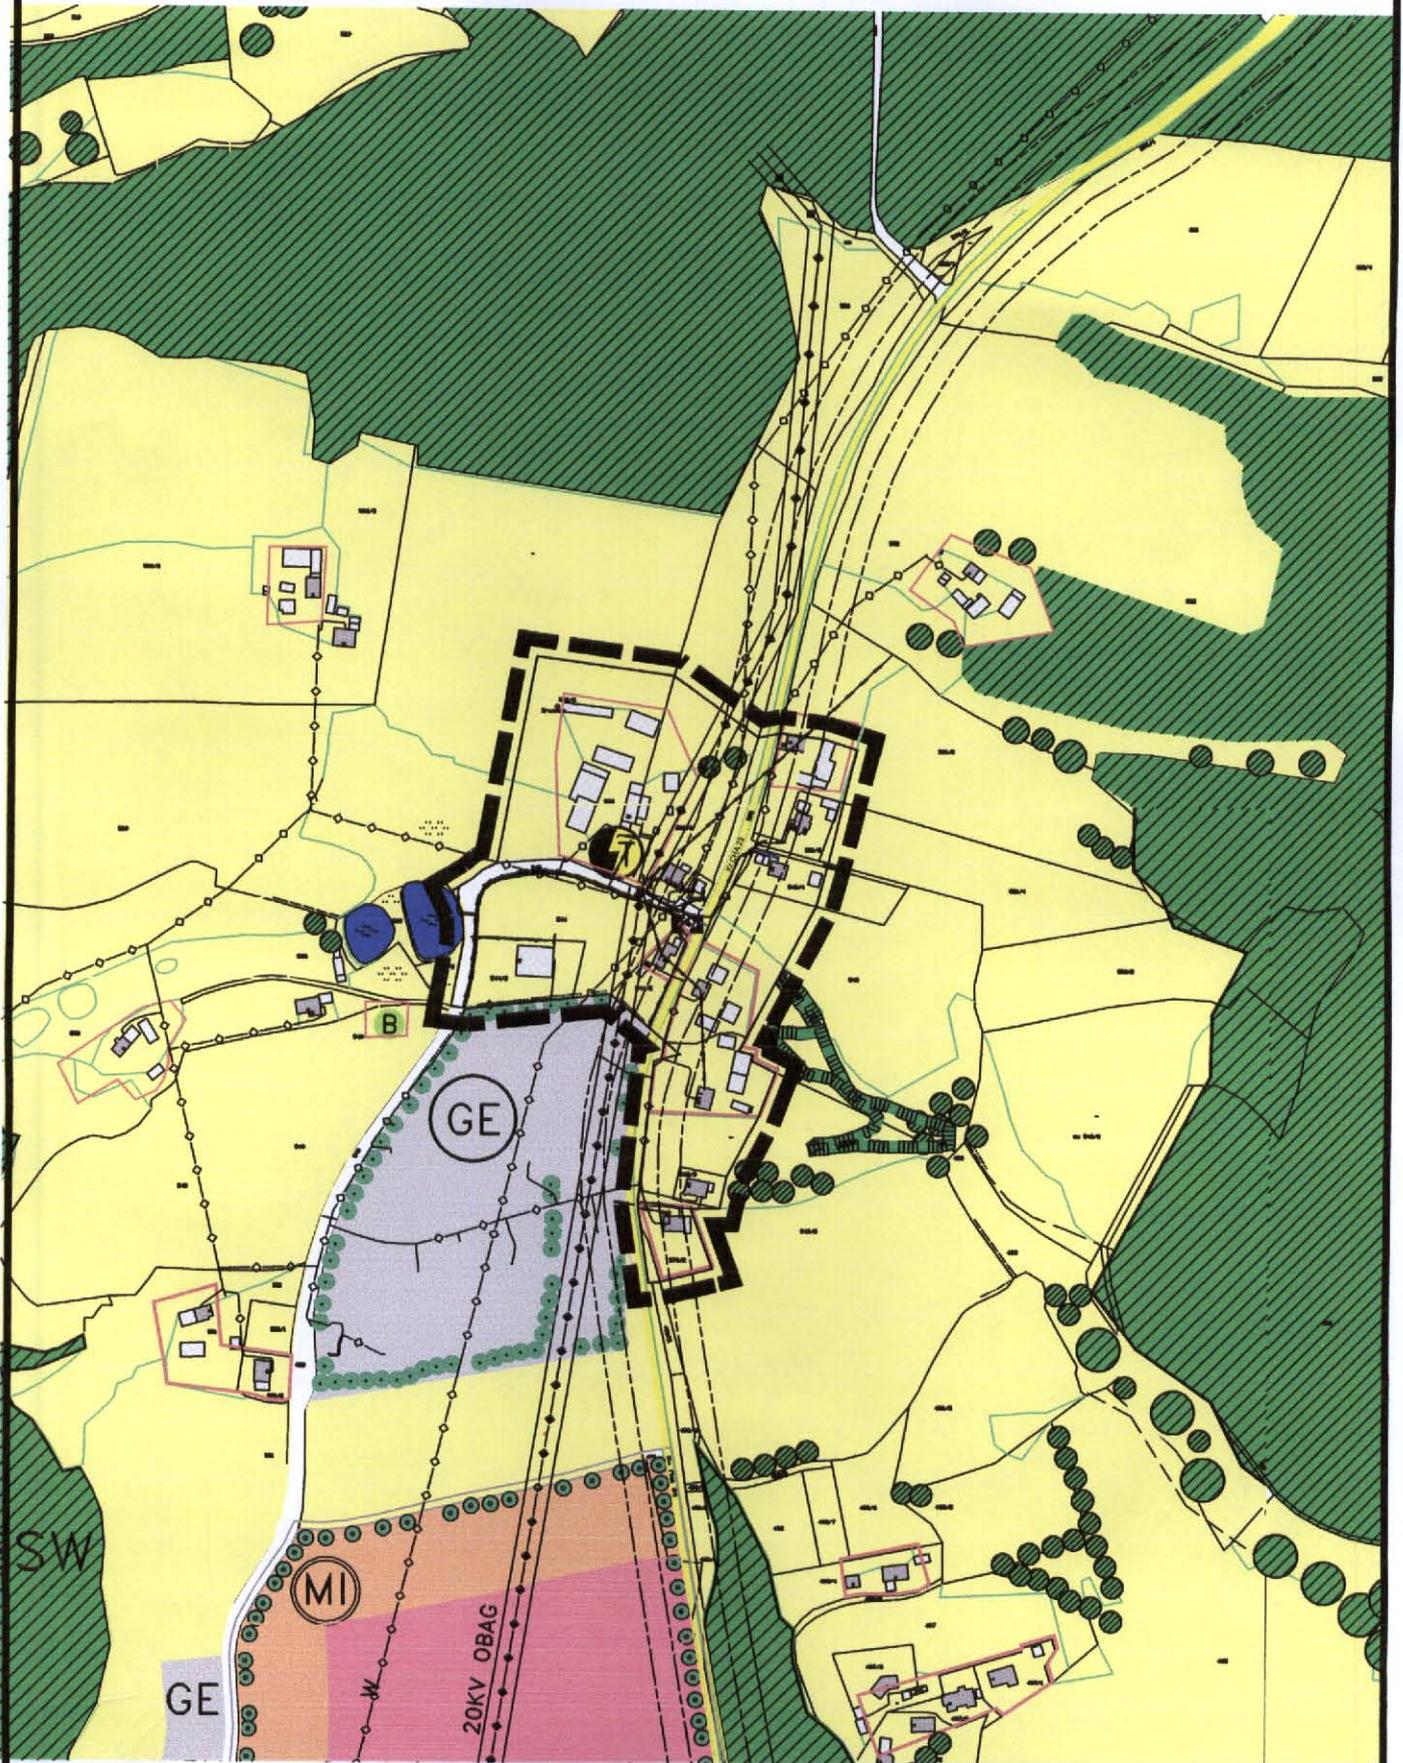


ORTSTEIL: STOCKHOF
GEMEINDE: WALDERBACH
LANDKREIS: CHAM



Entwurf: 2009-04-23
Geändert: 2009-07-02
Geändert: 2009-09-24
M 1: 5000

FLÄCHENNUTZUNGSPLAN - FORTSCHREIBUNG

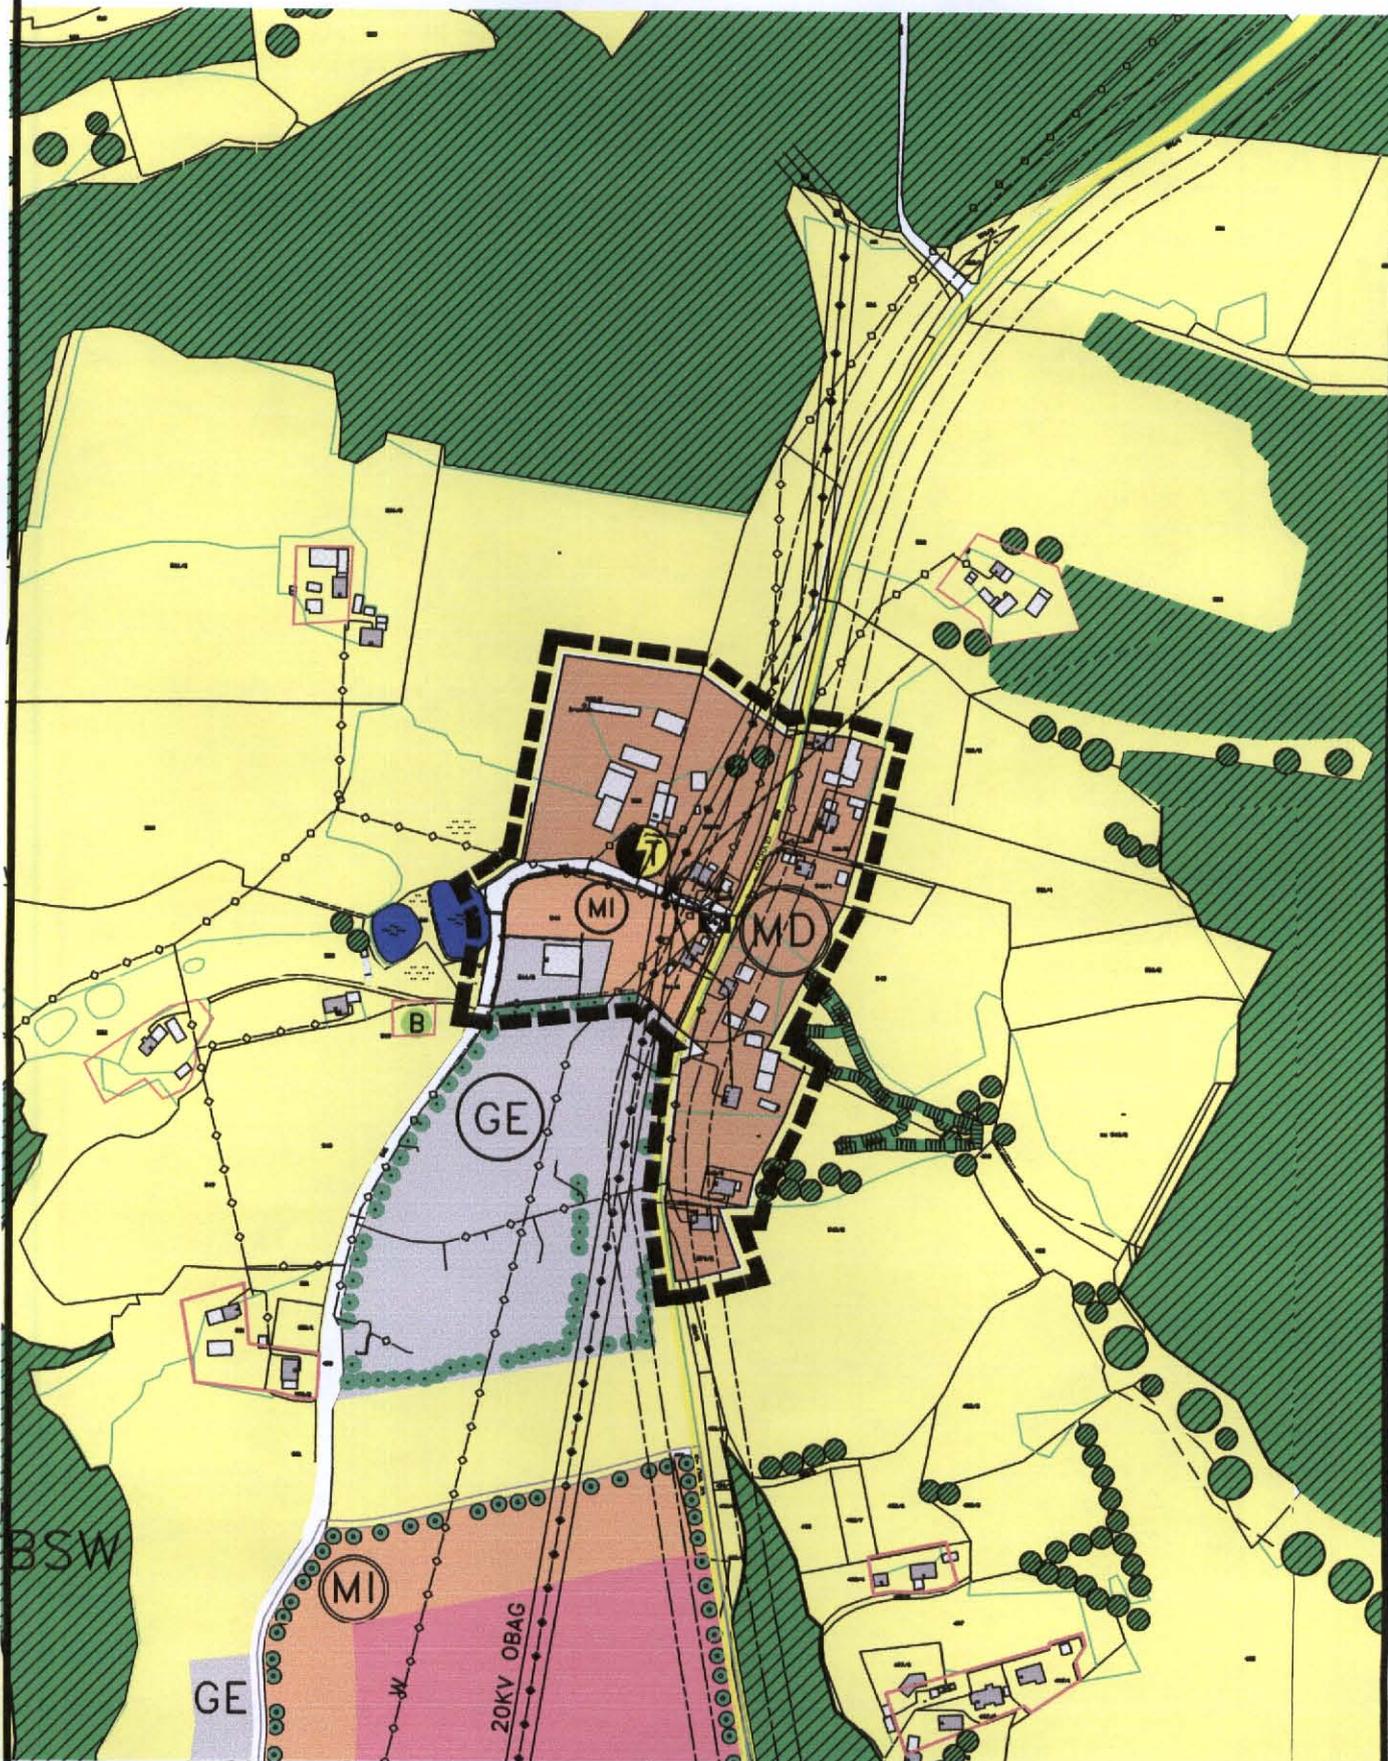

ORTSTEIL: STOCKHOF
GEMEINDE: WALDERBACH
LANDKREIS: CHAM

Entwurf: 2009-04-23
Geändert: 2009-07-02
Geändert: 2009-09-24
M 1: 5000

LEGENDE ZUM DECKBLATT NR. 9



Dorfgebiet nach § 5 BauNVO 1990



Mischgebiet nach § 6 BauNVO 1990



Allgemeines Wohngebiet nach § 4 BauNVO 1990



Gewerbegebiete nach § 8 BauNVO 1990



Ortseingrünung




20 KV-Hochspannungs-
freileitung mit Schutzstreifen




Fernwasserleitung



Leitungen der E.ON Bayern

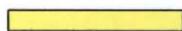


Hauptverkehrsstraßen

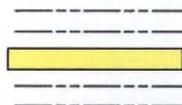

Anbauverbots- bzw.
Zustimmungstreifen



Grenze des Geltungsbereiches

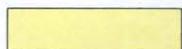


Fläche für Landwirtschaft



Fläche für Forstwirtschaft



Trafostation

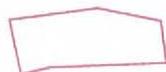

Landwirtschaftliche Betriebe im Aussenbereich



Wasserflächen



Umgrenzung von Schutzgebieten und
Schutzobjekten im Sinne des Naturschutzrechts
nach § 5 Abs. 4, § 9 Abs. 6 BauGB



Kirchen und kirchlichen Zwecken
dienende Gebäude und Einrichtungen (Kapelle)