


FLÄCHENNUTZUNGSPLAN M 1:5000
geplant

FURTH, DEN 08. Juni 2000

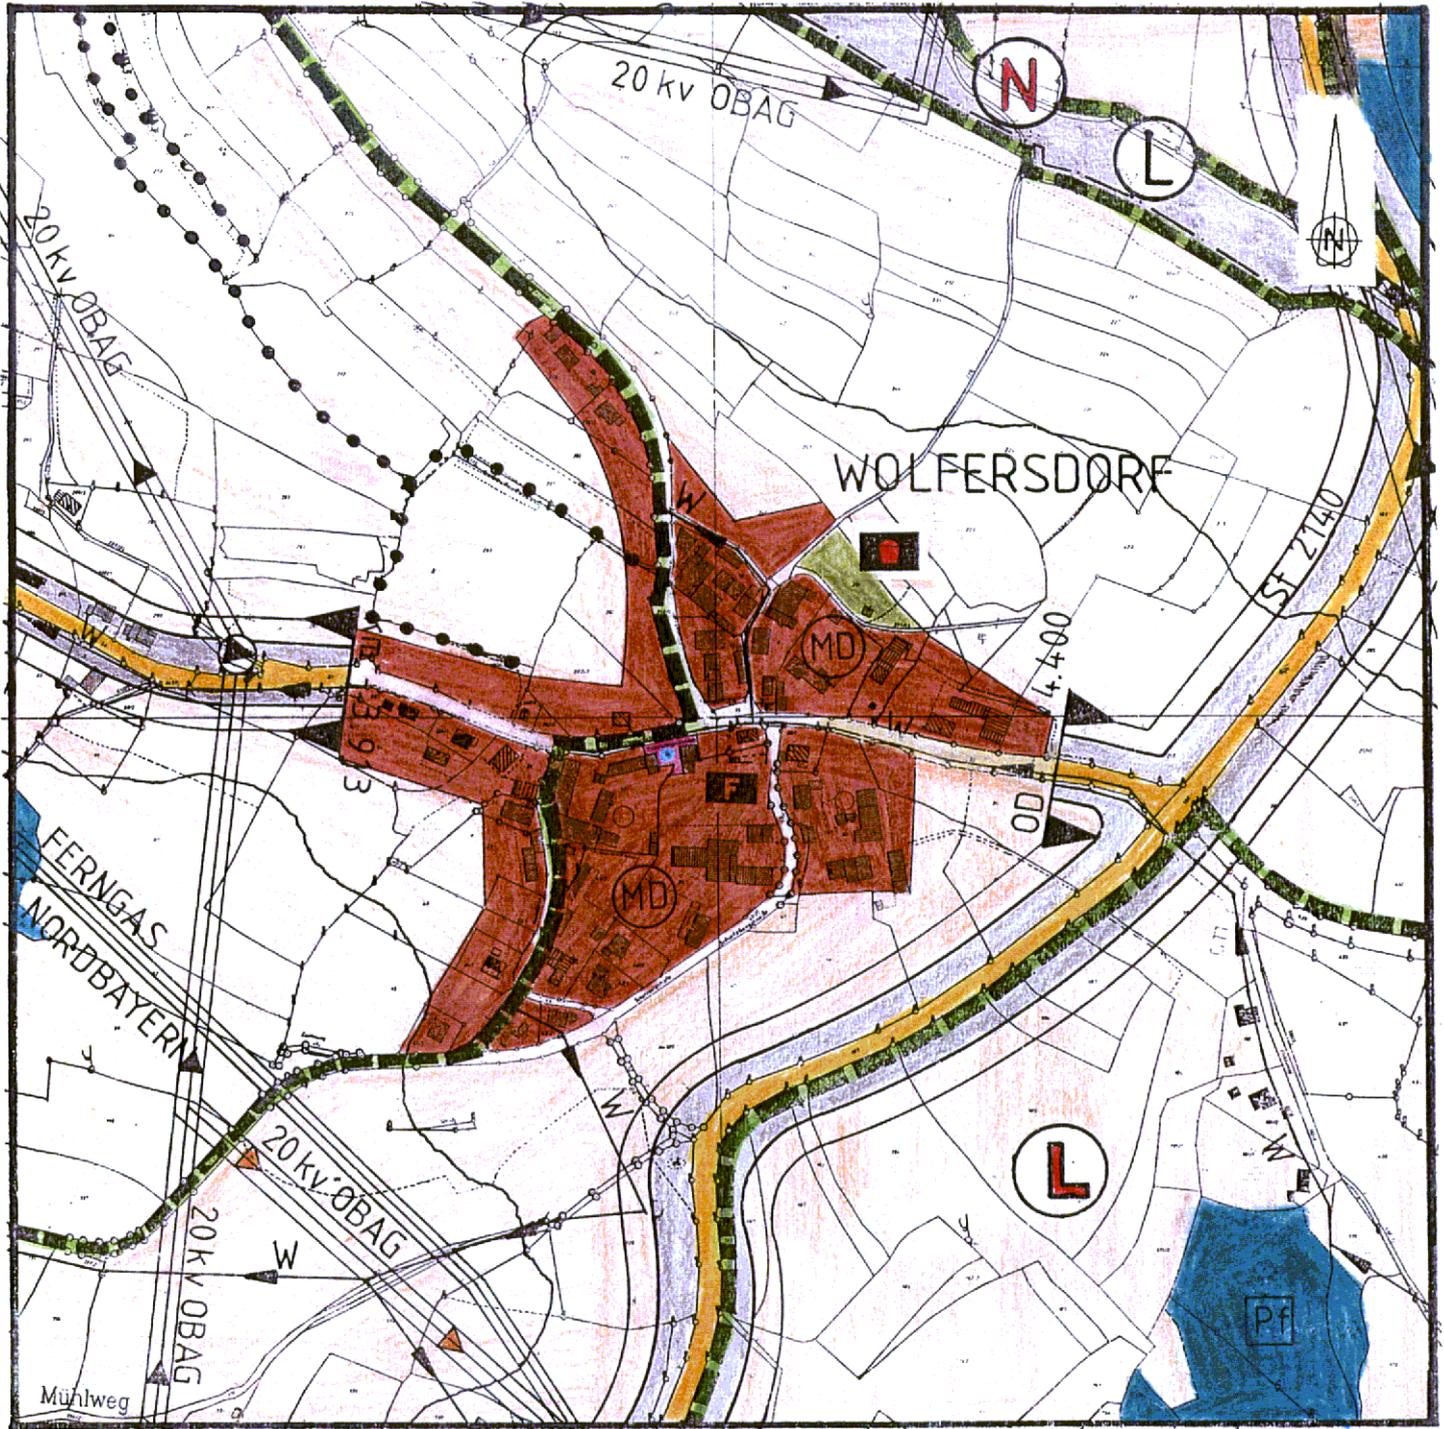

FLÄCHENNUTZUNGSPLAN M 1:5000
wirksam

FURTH, DEN 08. Juni 2000

LEGENDE

1. Art der baulichen Nutzung

wirksam

geplant



Allgemeines Wohngebiet
(§ 4 BauNVO 1990)



Dorfgebiete
(§ 5 BauNVO 1990)

2. Bauliche Anlagen und Einrichtungen für den Gemeinbedarf




Fläche für den Gemeinbedarf




Feuerwehrhaus

3. Verkehrsflächen

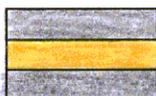

klassifizierte Straßen mit
Bauverbotsstreifen

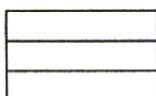

Gemeindewege



Ortsdurchfahrtsgrenze


4. Versorgungsanlagen

wirksam




geplant

Ferngas Nordbayern

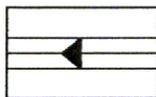

OBAG 20 kV Stromleitung

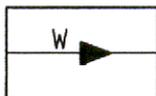

Wasser

5. Grünflächen




Spielplatz



öffentliche Grünflächen

6. Flächen der Land- und Forstwirtschaft

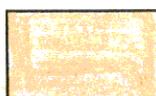


Flächen für die Landwirtschaft




Flächen für Wald

7. Sonstige Darstellungen
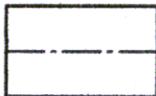
| wirksam | geplant | |
|---|---------|---|
|  | | Gemeindegrenze |
|  | | Umgrenzung von Schutzgebieten |
|  | | Grenze des räumlichen Geltungsbereiches des Bebauungsplanes "Zapfenweg" |

8. Kennzeichen und nachrichtliche Übernahmen
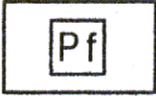
| wirksam | geplant | |
|---|---|-------------------------|
|  |  | Landschaftsschutzgebiet |
|  | | Landschaftspflegewald |
| |  | Naturschutz |
|  | | Bäume zu Pflanzen |

VERFAHRENSVERMERKE:

Der Gemeinderat Zandt hat in der Sitzung am **09.06.2000** die Änderung des Flächennutzungsplanes beschlossen. Der Änderungsbeschluß wurde **03.05.2000** ortsüblich bekanntgemacht.



Zandt, den **05.10.2000**
Gemeinde Zandt

Ludwig Klement
1. Bürgermeister

Die Bürgerbeteiligung gemäß § 3 Abs. 1 BauGB mit öffentlicher Darlegung und Anhörung für den Entwurf des Flächennutzungsplanes in der Fassung vom **08.06.2000** hat in der Zeit vom **31.07.2000** bis **31.08.2000** stattgefunden.



Zandt, den **05.10.2000**
Gemeinde Zandt

Ludwig Klement
1. Bürgermeister

Der Entwurf des Änderungsplanes in der Fassung vom **08.06.2000** wurde mit Gemeinderatsbeschluß vom **22.09.2000** gebilligt und mit der Erläuterung gemäß § 3 Abs. 2 BauGB in der Zeit vom **16.10.2000** bis **16.11.2000** öffentlich ausgelegt.



Zandt, den **05.10.2000**
Gemeinde Zandt

Ludwig Klement
1. Bürgermeister

Die Gemeinde Zandt hat mit Beschluß des Gemeinderates vom 17.11.2000 den Änderungsplan in der Fassung vom 08.06.2000, mit Änderung vom 05.10.2000 und zuletzt ergänzt am 17.11.2000, festgestellt.



(Siegel)

Zandt, den 20.11.2000
Gemeinde Zandt

Ludwig Klement
1. Bürgermeister

Das Landratsamt Cham hat den Änderungsplan mit Bescheid vom 12.12.2000 Nr. 50-610/F.Nr. 39.XI. gem. § 6 Bau BG genehmigt. Die Genehmigung wurde am 20.12.2000 gem. § 6 Abs. 5 BauBG ortsüblich bekanntgemacht. Der Änderungsplan mit Erläuterung wird seit diesem Tag zu den üblichen Dienststunden in der Gemeinde Zandt zu jedermanns Einsicht bereit gehalten und über dessen Inhalt auf Verlangen Auskunft gegeben. Der Änderungsplan ist somit rechtsverbindlich. Auf die Rechtsfolgen des § 44 Abs. 3 Satz 1 und 2 sowie Abs. 4 BauGB und die §§ 214, 215 und 215a BauGB ist hingewiesen worden.

Zandt, den 20.12.2000
Gemeinde Zandt



(Siegel)

Ludwig Klement
1. Bürgermeister