

B) VERFAHRENSBESCHREIBUNG

über die Änderung des Flächennutzungsplans Zandt

1. Aufstellungsbeschluß über den Flächennutzungsplanänderungsentwurf vom 11.12.80, geänd. 17.12.81 am ..11.12.1980..
2. Öffentliche Auslegung zur Bürgerbeteiligung vom 2.6.1981 bis 3.7.1981 am ...2.6.1981.
3. Änderung des Planentwurfs aufgrund von Einwendungen bei der Bürgerbeteiligung am 17.12.1981
- 3a Erneute Bürgerbeteiligung f.d.geänd. Planentwurf am 17.12.81 v.15.2.82-10.3.82
4. Billigungsbeschluß des Gemeinderats über den Änderungsentwurf vom 17.12.1981 am ...7.4.1982...
5. Bekanntmachung der öffentlichen Auslegung am ...8.4.1982...
6. Öffentliche Auslegung vom 23.4.1982 bis 25.5.1982...
7. Feststellungsbeschluß bzw. Annahmeschluß am 6.7.1982

Plan gefertigt:

Undorf, den 11.12.1980  
geändert am 17.12.1981

DIPL.-ING. I. MACHALITZKY  
8411 UNDORF, AM KUGELBAUM 19



Zandt, 6.7.1982  
Gemeinde Zandt

(Weiß) 1. Bürgermeister

Die Regierung der Oberpfalz hat die Flächennutzungsplanänderung mit Bescheid vom 19.8.1982 Nr. 420-1191/CHA 39/41/82 gemäß § 6 Abs. 1 BBauG - unter Auflagen - genehmigt.

Regensburg, den 19.8.1982


Bekanntgemacht und somit rechtswirksam am 17.9.1982

Miltach, 17.9.1982  
v. Miltach  
Wühr



(Regierung der Oberpfalz)


Baumer  
Ltd. Baudirektor

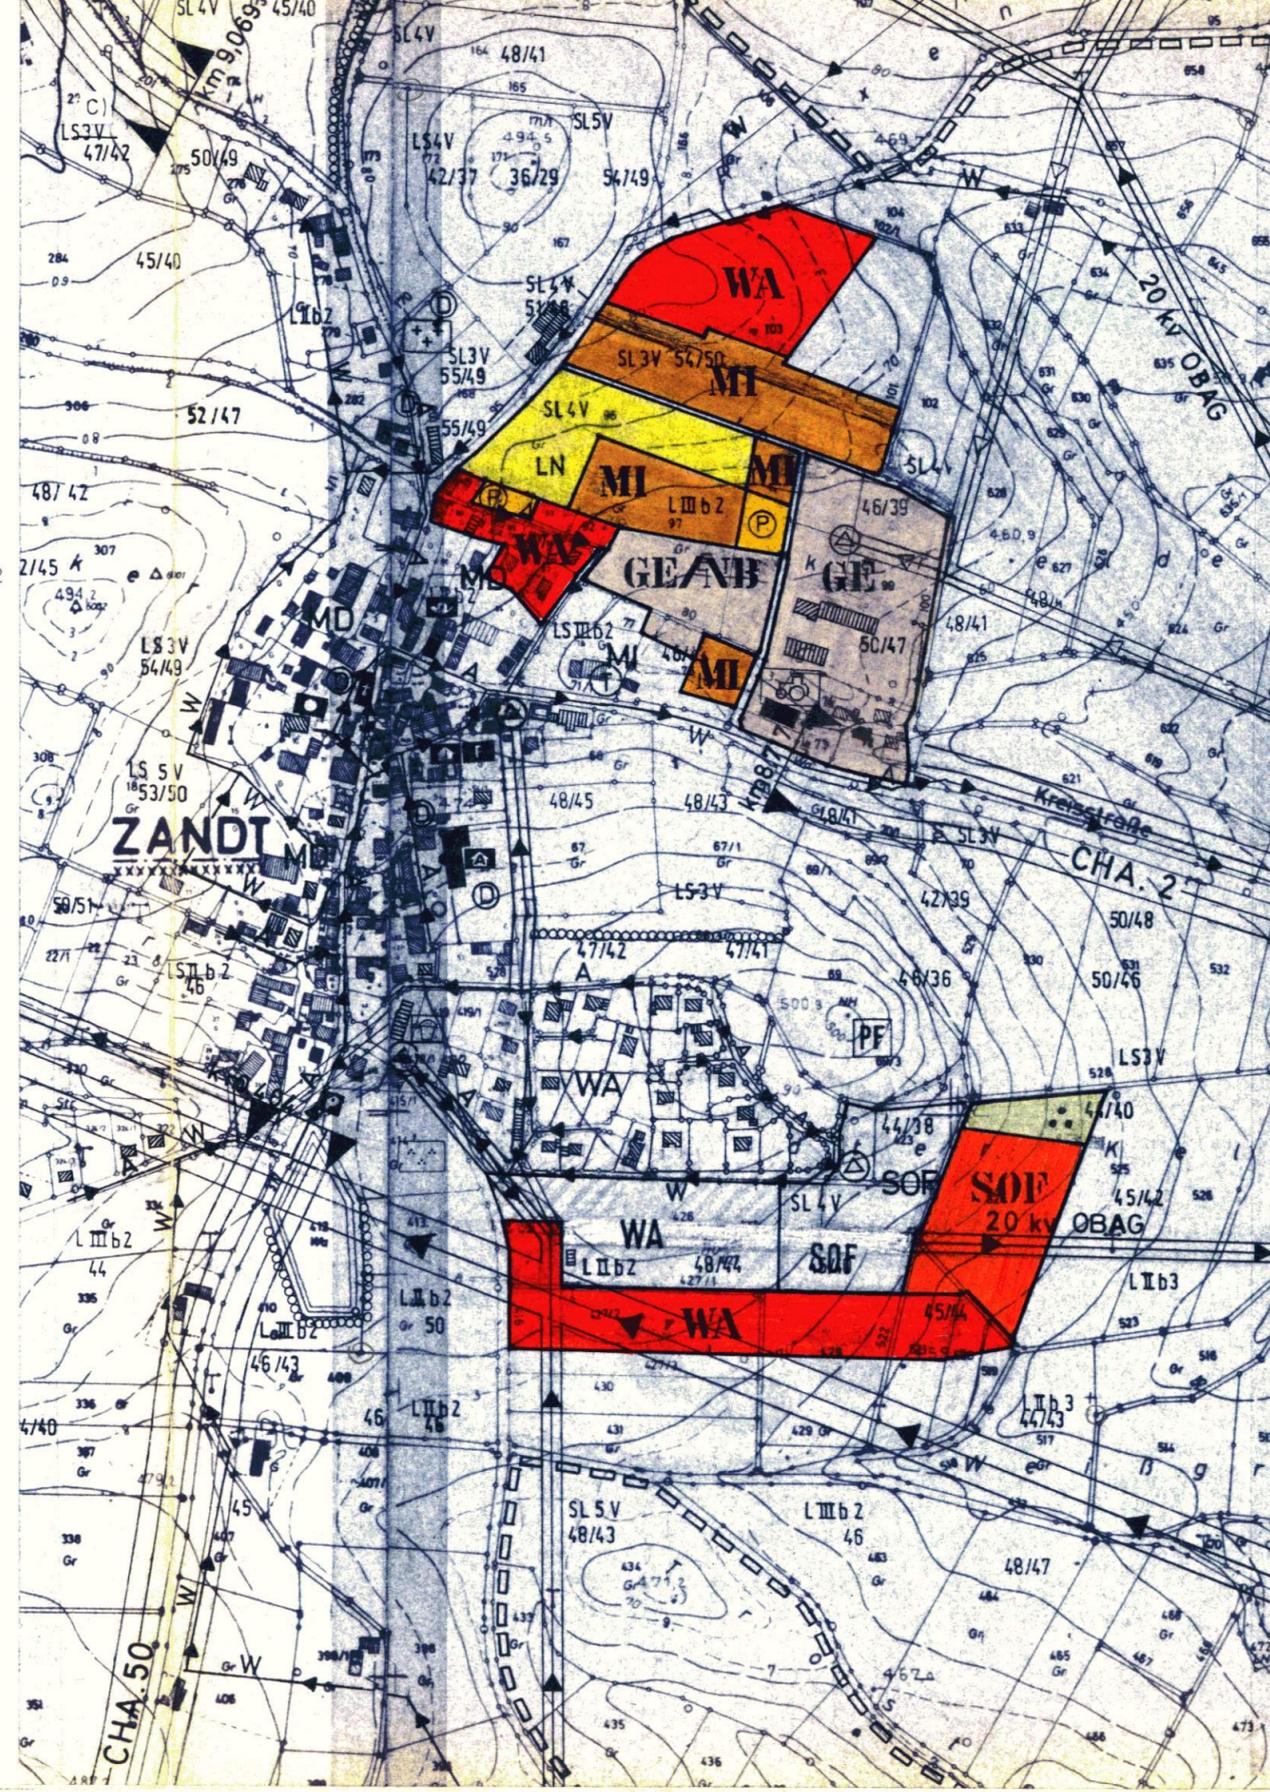

LEGENDE:

- WA** ALLGEMEINES WOHNGEBIET
- MI** MISCHGEBIET
- GE** GEWERBEGEBIET
- GE/NB** GEWERBEGEBIET MIT NUTZUNGSBESCHRÄNKUNG
- SOF** SONDERGEBIET FERIENHAUS
- PRIVATE GRÜNFLÄCHE
- LN** LANDWIRTSCHAFTLICHE NUTZFLÄCHE
- Ⓟ** PARKPLATZE -Privatparkplätze-

**TEKTUR 2:**  
**FLÄCHENNUTZUNGSPLAN-**  
**ÄNDERUNG VOM 11.12.1980**  
**M 1:5000** GEÄNDERT 17.12.81

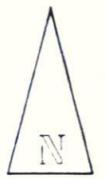

DIPL.-ING. INGRID MACHALITZKY LANDSCHAFTSARCHITECT  
8411 UNDORF, AM KUGELBAUM 19, TELEFON 09404/1878

*I. Machalitzky*



LEGENDE :



ALLGEMEINES WOHNGEBIET



MISCHGEBIET



GEWERBEGEBIET



GEWERBEGEBIET MIT NUTZUNGSBESCHRÄNKUNG



SONDERGEBIET FERIENHAUS



PRIVATE GRÜNFLÄCHE



LANDWIRTSCHAFTLICHE NUTZFLÄCHE



PARKPLÄTZE -Privatparkplätze-