

O.Nr. 74.I.
Bestandskraft: 07/03/2006
Sj. 50

Satzung

zur Änderung der Ortsabrundungssatzung vom 04.12.1978

Gemäß § 34 Abs. 4 Satz 1 Nr. 1 und Nr. 3 des Baugesetzbuches (BauGB) i.d.F.d. Bek. vom 23.09.2004 (BGBl. I S. 2414) in Verbindung mit Art. 23 und 24 der Gemeindeordnung für den Freistaat Bayern i.d.F.d.Bek. vom 22.08.1998 (GVBl. S. 796, BayRS 2020-1-1-I) erlässt der Markt Falkenstein folgende Satzung zur Änderung der Ortsabrundungssatzung vom 04.12.1978:

§ 1

Die Grenzen des im Sinne des § 34 Abs. 1 BauGB im Zusammenhang bebauten Ortsteiles Erpfenzell werden, wie im beiliegenden Lageplan M 1:5000 durch Rotumrandung gekennzeichnet, festgelegt.

§ 2

Die Satzung tritt gemäß § 34 Abs. 6 Satz 2 BauGB in Verbindung mit § 10 Abs. 3 BauGB mit der Bekanntmachung in Kraft.
Gleichzeitig tritt die Ortsabrundungssatzung vom 04.12.1978, soweit sie den Ortsteil Erpfenzell betrifft, außer Kraft.

Falkenstein, den 27.07.2005

Markt Falkenstein



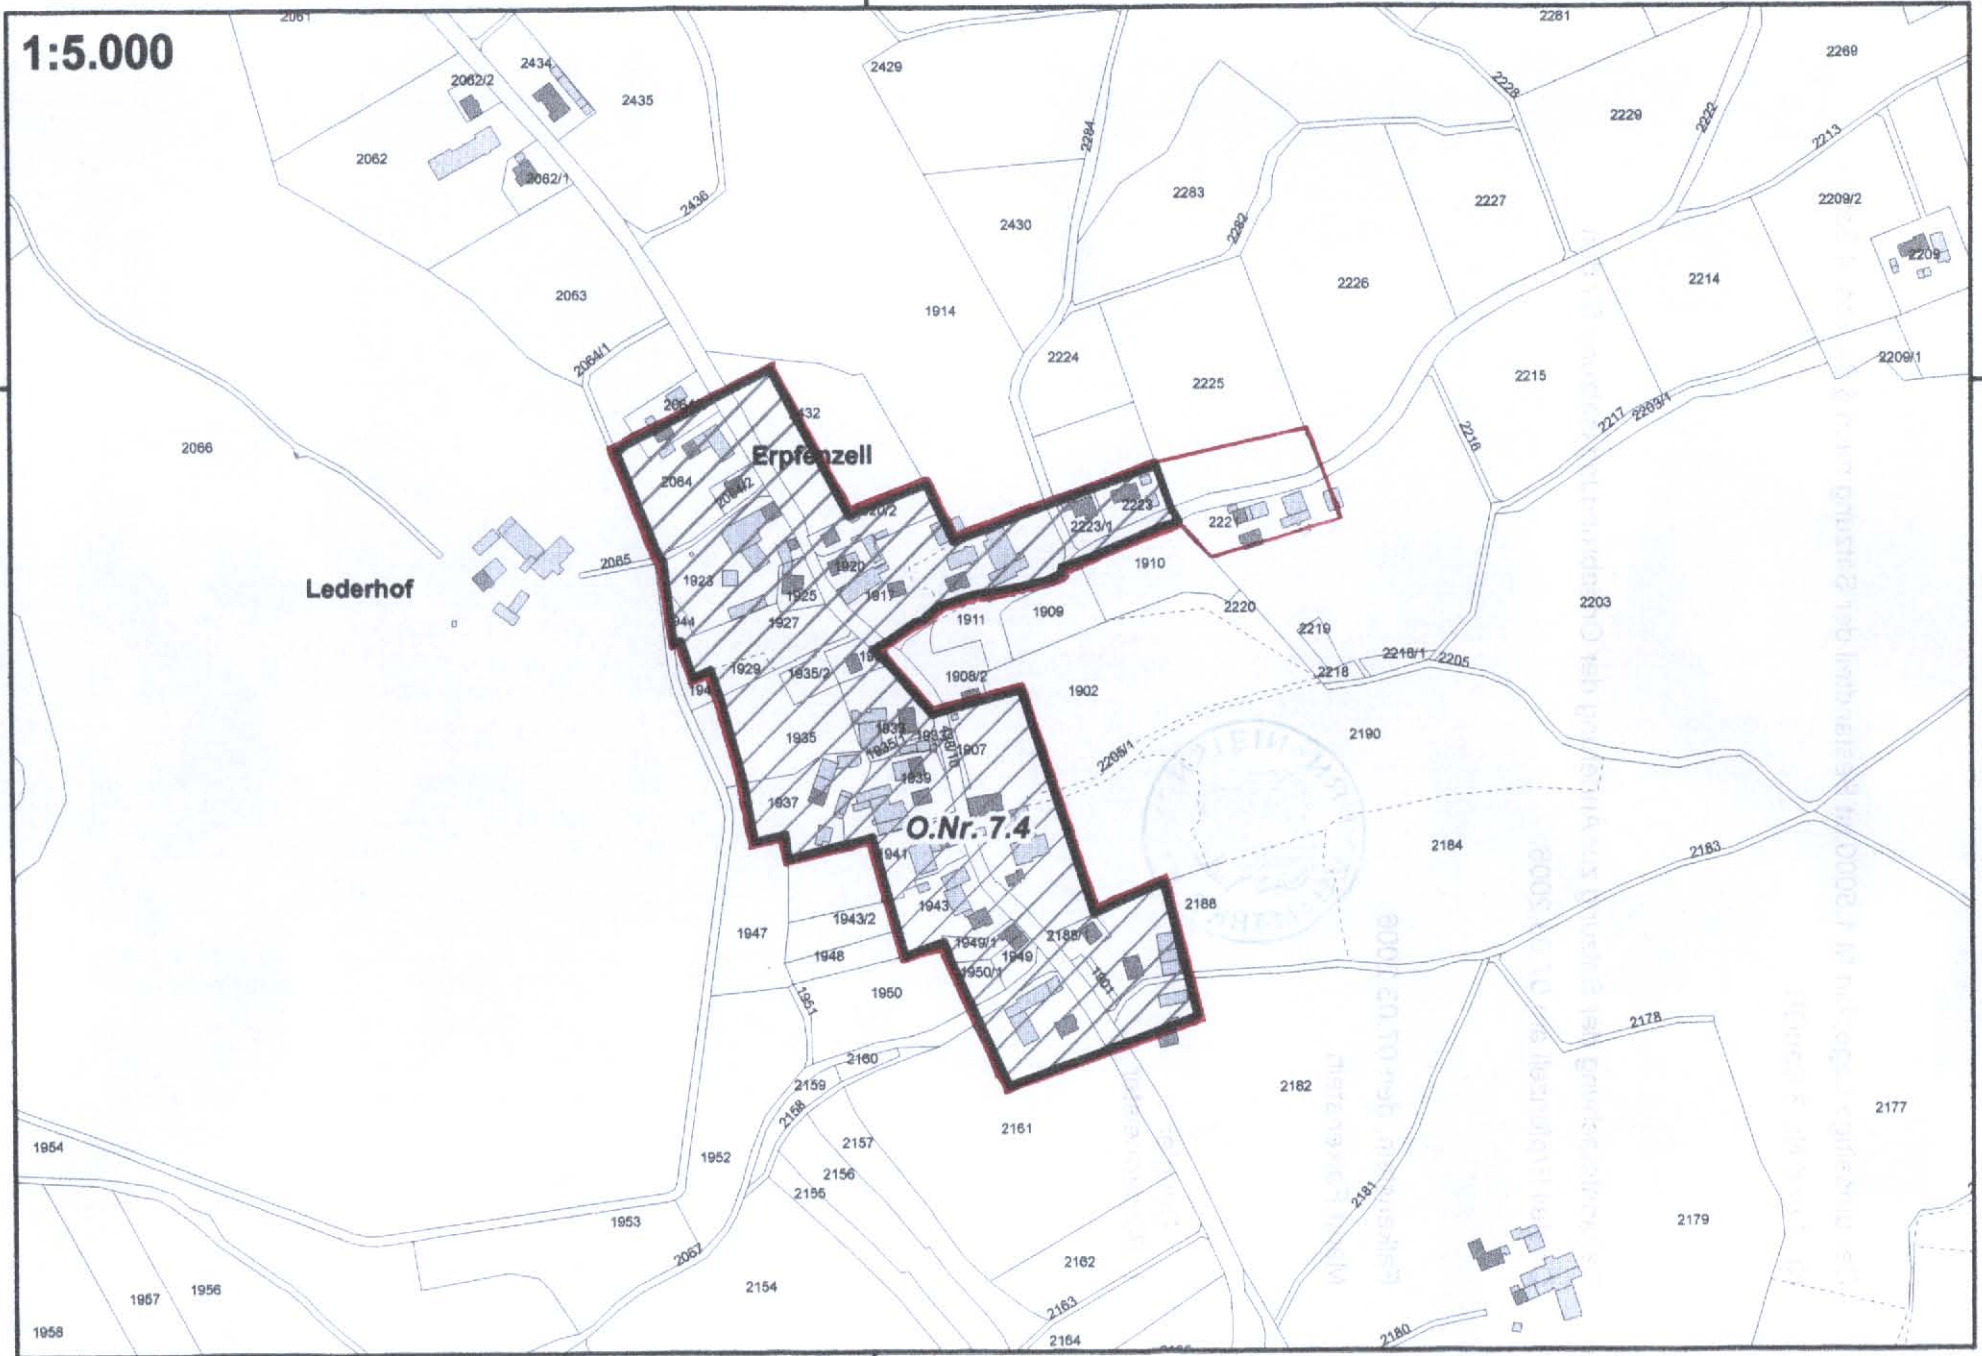

Dengler
1. Bürgermeister

4.538.000

1:5.000

5.437.000

5.437.000



4.538.000

Anlage

Der umseitige Lageplan M 1:5000 ist Bestandteil der Satzung nach § 34 Abs. 4 Satz 1 Nr. 1 und Nr. 3 BauGB.

Bekanntmachung der Satzung zur Änderung der Ortsabrundungssatzung für den Ortsteil Erpfenzell am 07.03.2006.

Falkenstein, den 07.03.2006

Markt Falkenstein


Dengler
1. Bürgermeister

