

S A T Z U N G

zur Änderung der Ortsabrundungssatzung vom 19.08.1980

Gemäß § 34 Abs. 4 Satz 1 Nr. 3 des Baugesetzbuches (BauGB) i.d.F.d.Bek. vom 08.12.1986 (BGBl. I S. 2191) in Verbindung mit Art. 23 und 24 der Gemeindeordnung für den Freistaat Bayern i.d.F.d.Bek. vom 26.10.1982 (BayRS 2020-1-1-I) erläßt der Markt Falkenstein folgende dem Landratsamt Cham mit Schreiben vom 29.07.1987 angezeigte Satzung zur Änderung der Ortsabrundungssatzung vom 19.08.1980:

§ 1

Die Grenzen des im Sinne des § 34 Abs. 1 BauGB im Zusammenhang bebauten Ortsteiles Gfäll werden, wie im beiliegenden Lageplan M 1:5000 durch Rotumrandung gekennzeichnet, festgelegt.

§ 2

Die Satzung tritt gem. § 34 Abs. 5 letzter Satz in Verbindung mit § 22 Abs. 3, § 11 Abs. 3 und § 12 BauGB mit der Bekanntmachung in Kraft. Gleichzeitig tritt die Ortsabrundungssatzung vom 19.08.1980 außer Kraft.

Falkenstein, den 15.07.1987



MARKT FALKENSTEIN

Kulzer
(Kulzer)

1. Bürgermeister

51o-61o-O.Nr. 7.1.


Bezüglich der mit Schreiben vom 29.7.1987 angezeigten
Satzung zur Änderung der Ortsabrundungssatzung für den
Ortsteil Gfäll des Marktes Falkenstein wird laut Erklärung
vom 24.9.1987 51o-61o-O.Nr. 7.1. keine Verletzung von
Rechtsvorschriften geltend gemacht.

Cham, den 24.9.1987
Landratsamt Cham
I.A.

Klinke

Klinke
Regierungsrat



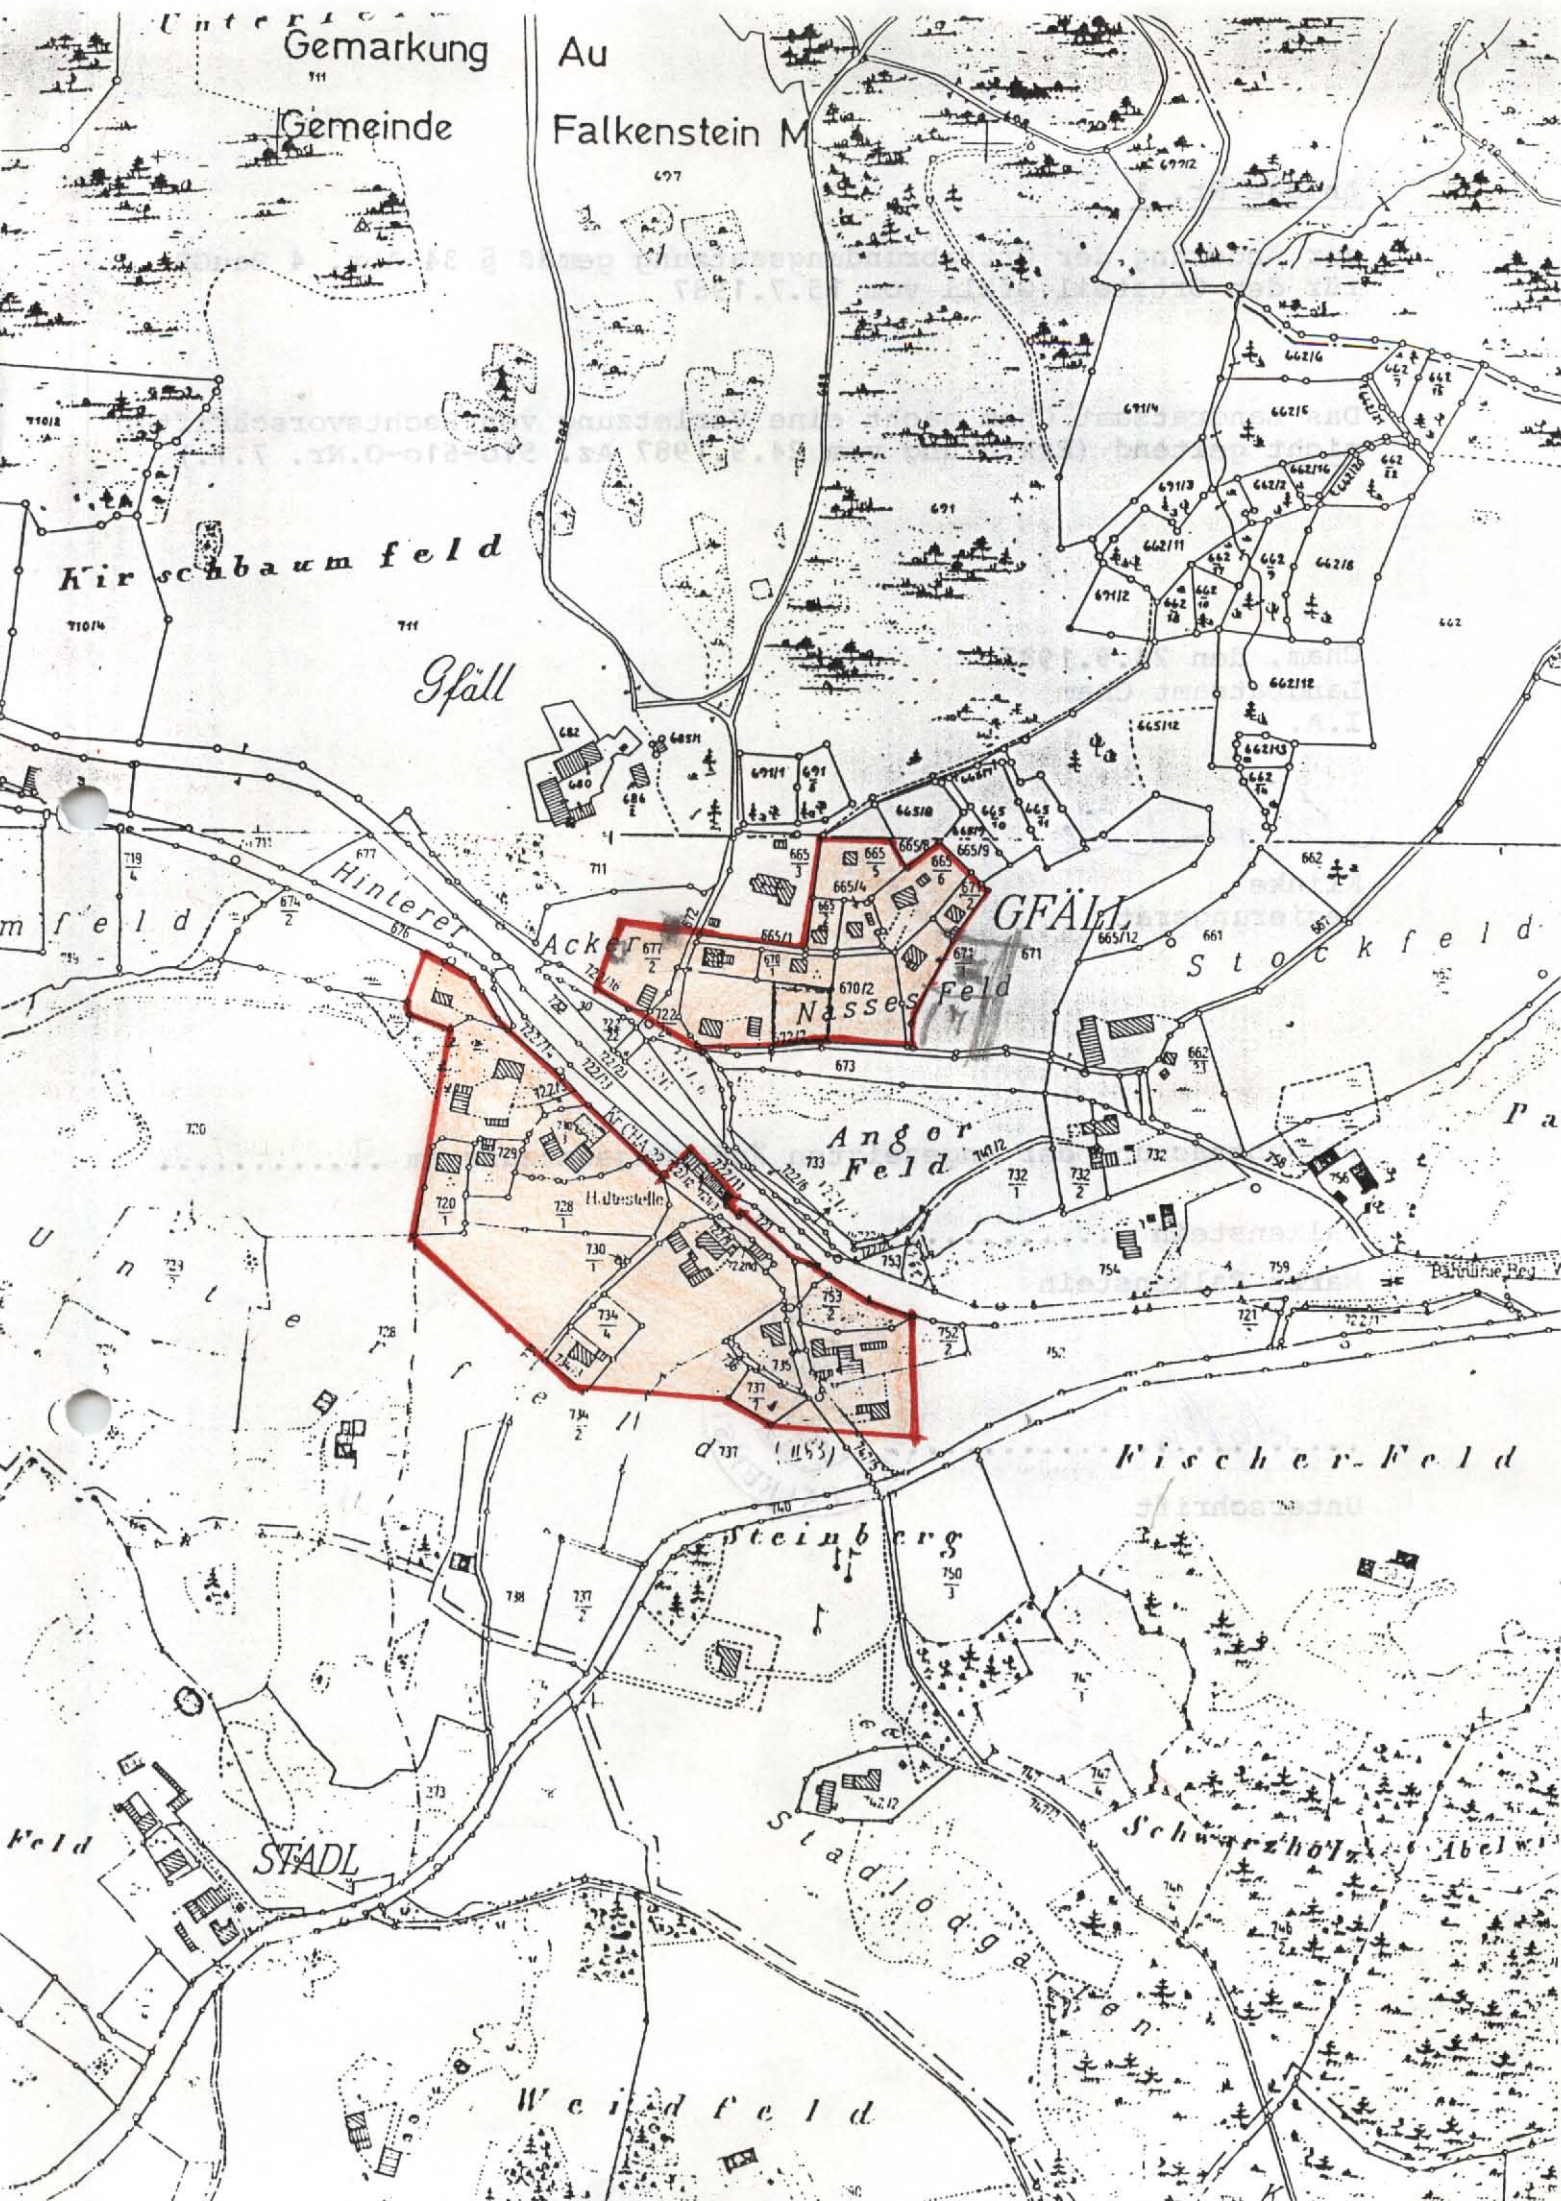

Untere Gemarkung Au
Gemeinde Falkenstein M.

Au
Falkenstein M.

Kirschbaumfeld

Gfäll

Hinterer

Acker

Nassesfeld

Gfäll

Angerfeld

Stockfeld

Fischerfeld

Steinberg

STADL

Stadlogarten

Schwarzhölz

Weidfeld

Anlage Nr. 1

zur Änderung der Ortsabrundungssatzung gemäß § 34 Abs. 4 BauGB
für den Ortsteil Gfäll vom 15.7.1987

Das Landratsamt Cham macht eine Verletzung von Rechtsvorschriften
nicht geltend (Erklärung vom 24.9.1987 Az. 51o-61o-O.Nr. 7.1.)

Cham, den 24.9.1987
Landratsamt Cham
I.A.

Klinke

Klinke
Regierungsrat



Bekanntmachung der angezeigten Änderungssatzung am 30.09.1987

Falkenstein 27. Oktober 1987

Markt Falkenstein

Kulzer
.....
(Kulzer) 1. Bürgermeister

Unterschrift

