# Deckblatt

## O.Nr.  11.04 Hundzell

N.O. 52-42 LK

N.O. 52-43 LK

A. Kötzting

N . O . LII . 42

N . O . LII . 43

Gde. u. Gmkg. Rimbach

Gde. Rimbach, Gmkg. Gotzendorf

Gmkgn. Gotzendorf, Grafenwiesen u. Rimbach

Gde. Hohenwart, Gmkg. Gotzendorf

Gmkg. Ansdorf, Gotzendorf u. Hohenwarth

Gmkg. Ansdorf, Gde. Hohenwarth

Gde. u. Gmkg. Grafenwiesen

WOHRMÜHLE

SCHAFHOF

UNTERZETTLING

OFFERSDORF

OBERZETTLING

RIBENZING

THENING

HUNDZELL

ANSDORF

WATZLSTEG

LUTZENMÜHLE

SIMPERING

WATZLHOF

HASELSTAUDEN

HASELMÜHLE

GOTZENDORF

BERGHÄUSER

SCHÖNBUCHEN

ROSENAU

Weiher-Wiese

Weiher Regen

Im Weiher

Hohe Warther Wald

Am obern Berg

Krähenbirken

Herr Eggern

Holzacker

Bergäcker

Ödgarten

Buckfeld

Buchenberg

Buchenstaude

Breitwiesen

Bergwiesen

Stadlfeld

Hochfeld

Mitterer Acker

Hängberg

Draxlberg

Förchenberg

Zunkelfeld

Eggenfeld

Brackfeld

Bergacker

Gutenzipfel

Kapellenfeld

Mitterer Feld

Amberger Point

Köldner Felder

Untere Felder

Obere Felder

Im Brand

Triefeld

Hohbuchen

Bauernzipfel

Schalk-Felder

Bauernhof Hohenwarth

Köldnerbrunn

Gemeindeamt Obam

03. Aug. 1978

Vermessungsamt Cham

03. Aug. 1978

# Ortsabrundungssatzung

Nach § 34 Abs. 1 BBauG in der Fassung der Bekanntmachung vom 18.08.1976 (BGBl. I S. 2256) in Verbindung mit Art. 23 und 24 der Gemeindeordnung für den Freistaat Bayern in der Neufassung vom 05.12.1973, geändert durch Gesetz vom 11.11. 1974 (GVBl. S 610) erläßt der Gemeinderat Hohenwarth folgende

## Satzung

### § 1

Die Grenzen der im Sinne des § 34 Abs. 1 BBauG im Zusammenhang bebauten Ortsteile
Ansdorf
Gotzendorf
Hohenwarth
Hundzell
Thenning
Ribenzing
Oberzettling
der Gemeinde Hohenwarth werden, wie in dem als Anlage Nr. 1 dieser Satzung beigefügten Lageplan M 1 : 5000 durch Rotumrandung gekennzeichnet, festgelegt.

### § 2

Diese Satzung tritt gem. § 34 Abs. 2 letzter Satz in Verbindung mit § 16 Abs. 2 Satz 2 und § 12 BBauG mit der Bekanntmachung der Genehmigung dieser Satzung in Kraft.

Hohenwarth, den 08.11.1979

(Knorr)
1. Bürgermeister

Tag der Bekanntmachung 16.07.1980

Hohenwarth, den 17.07.1980

(Knorr)
1. Bürgermeister

# Deckblatt

## O.Nr.  11.04.I Hundzell 1. Änderung

# Satzung

**zur Erweiterung des Geltungsbereiches der Ortsabrundungssatzung Hohenwarth für den Ortsteil Hundzell**

Gemäß § 34 Abs. 4 Baugesetzbuch (BauGB) in Verbindung mit Art. 23 u. 24 der Gemeindeordnung für den Freistaat Bayern erläßt die Gemeinde Hohenwarth folgende, vom Landratsamt Cham mit Bescheid vom 15.06.1999, Az. 50-610/O.Nr. 11.3 genehmigte Satzung zur Erweiterung des Geltungsbereiches der Ortsabrundungssatzung Hohenwarth vom 24.06.1980, in der Fassung vom 02.12.1998, für den Ortsteil Hundzell:

§ 1

Die Grenzen des im Sinne des § 34 Abs. 1 BauGB im Zusammenhang bebauten **Ortsteiles Hundzell**, Gemeinde Hohenwarth, werden, wie im beiliegenden Lageplan M 1 : 5.000 durch Rotumrandung gekennzeichnet, erweitert.

§ 2

Diese Satzung tritt am Tage ihrer Bekanntmachung in Kraft.

Hohenwarth, 23. Juni 1999
Gemeinde Hohenwarth

Vogl

Vogl
1. Bürgermeister

BAYERN · GEMEINDE HOHENWARTH

**Anlage**

Der angeheftete Lageplan M 1:5000 ist Bestandteil der Änderungssatzung nach § 34 Abs. 4 Satz 1 Nr. 3 BauGB.

Mit Bescheid vom 15.06.1999, Az. 50-610/O.Nr. 11.3, hat das Landratsamt Cham die Satzung zur 3. Änderung der Ortsabrundungssatzung der Gemeinde Hohenwarth -Erweiterung Geltungsbereich Hundzell- genehmigt.

Cham, 15.06.1999
Landratsamt Cham
I.A.

Stoiber

Stoiber
Oberregierungsrätin

Bekanntmachung der genehmigten Änderungssatzung zur Ortsabrundungssatzung der Gemeinde Hohenwarth am ....23. Juni 1999..... .

Hohenwarth, 23. Juni 1999
Gemeinde Hohenwarth

Vogl

.....
1. Bürgermeister

**Satzung zur 3. Änderung der Ortsabrundungssatzung Hohenwarth (Erweiterung Geltungsbereich Hundzell)**

**Bekanntmachungsvermerk**

Die amtliche Bekanntmachung der Satzung erfolgte am 23.06.1999 durch Niederlegung in der Gemeindeverwaltung Hohenwarth, Kirchstr. 7, 93480 Hohenwarth, Büro Nr. 2.

Hierauf wurde durch Anschlag an der Gemeindetafel hingewiesen.

Der Anschlag wurde am 23.06.1999 angeheftet und am 26.07.1999 wieder abgenommen.

Hohenwarth, 26.07.1999
Gemeinde Hohenwarth

Vogl
1. Bürgermeister

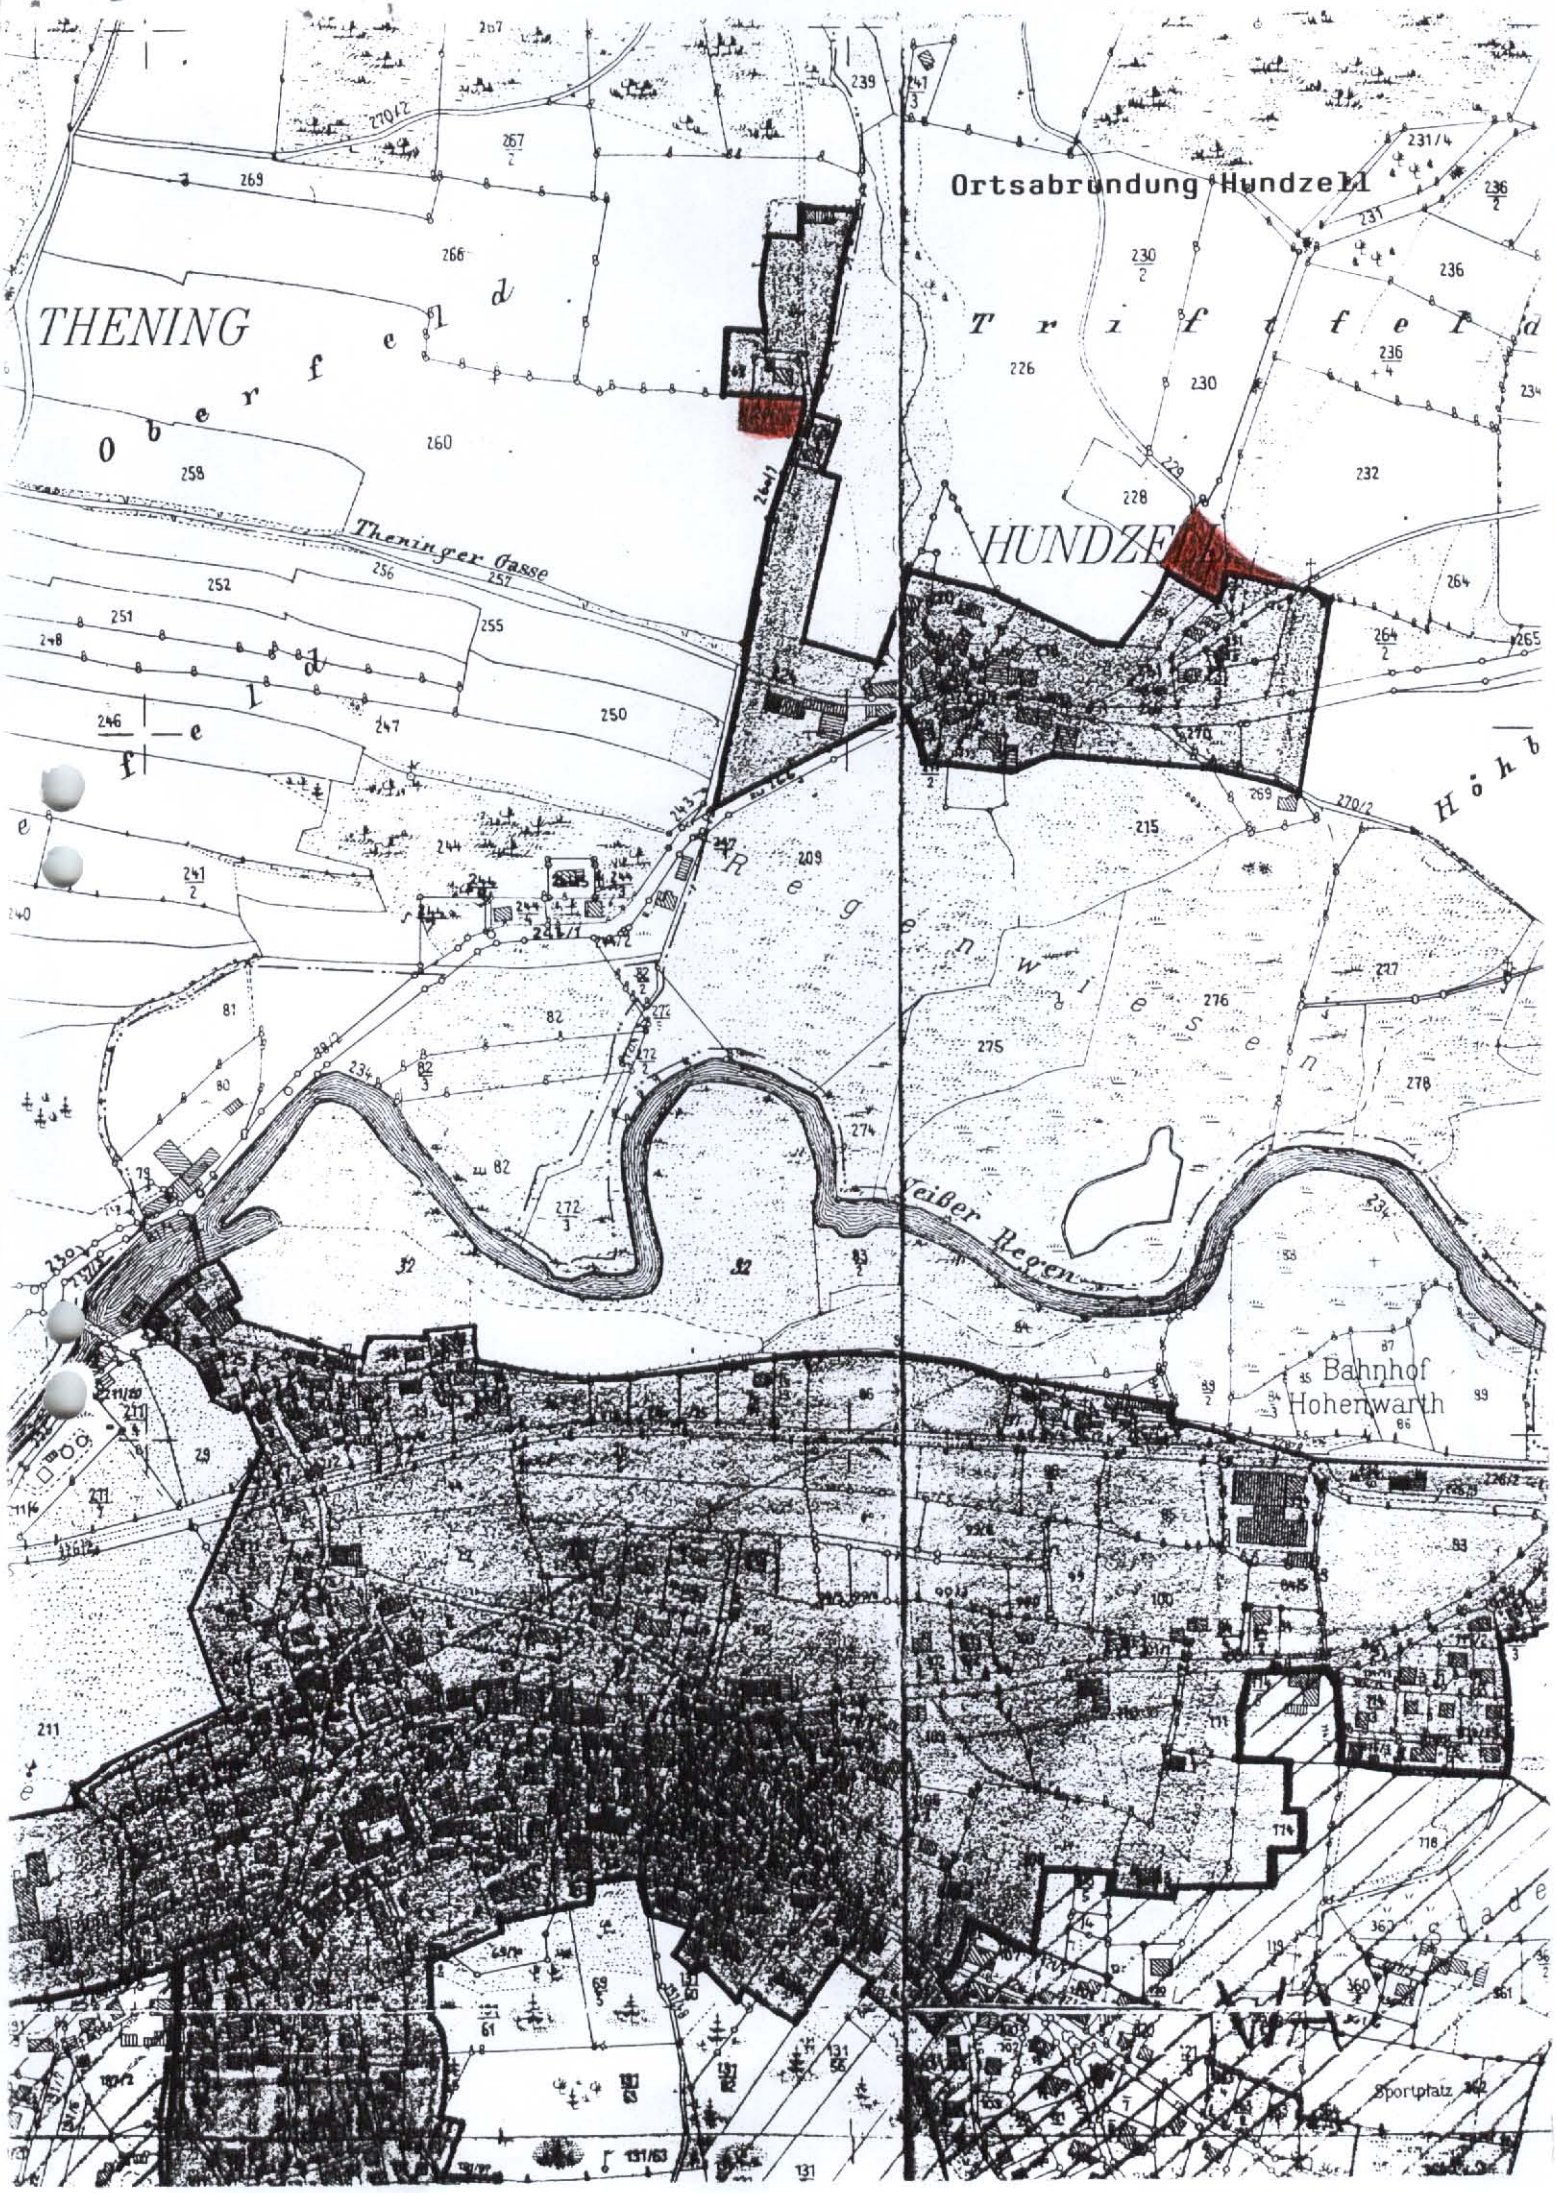
Ortsabrundung Hundzell
THENING
Oberfeld
Trifftfeld
HUNDZELL
Theninger Gasse
Regenwiesen
Weißer Regen
Bahnhof
Hohenwarth
Sportplatz

# Deckblatt

## O.Nr.  11.04.II Hundzell 2. Änderung

O.Nr. M.4.II.
Bestandskraft: "08.03.2007"
Sg.50

# Satzung

**zur Erweiterung des Geltungsbereiches der Ortsabrundungssatzung Hohenwarth für den Ortsteil Hundzell**

Gemäß § 34 Abs. 4 Baugesetzbuch (BauGB) in Verbindung mit Art. 23 u. 24 der Gemeindeordnung für den Freistaat Bayern erlässt die Gemeinde Hohenwarth folgende genehmigungsfreie Satzung zur Erweiterung des Geltungsbereiches der Ortsabrundungssatzung Hohenwarth vom 24.06.1980, in der Fassung vom 19.12.2002, für den Ortsteil Hundzell:

§ 1

Die Grenzen des im Sinne des § 34 Abs. 1 BauGB im Zusammenhang bebauten **Ortsteiles Hundzell**, Gemeinde Hohenwarth, werden, wie im beiliegenden Lageplan M 1 : 5.000 durch Rotumrandung gekennzeichnet, erweitert.

§ 2

Diese Satzung tritt am Tag ihrer Bekanntmachung in Kraft.

Hohenwarth, 08.03.2007
Gemeinde Hohenwarth

Gmach
1. Bürgermeister

BAYERN GEMEINDE HOHENWARTH

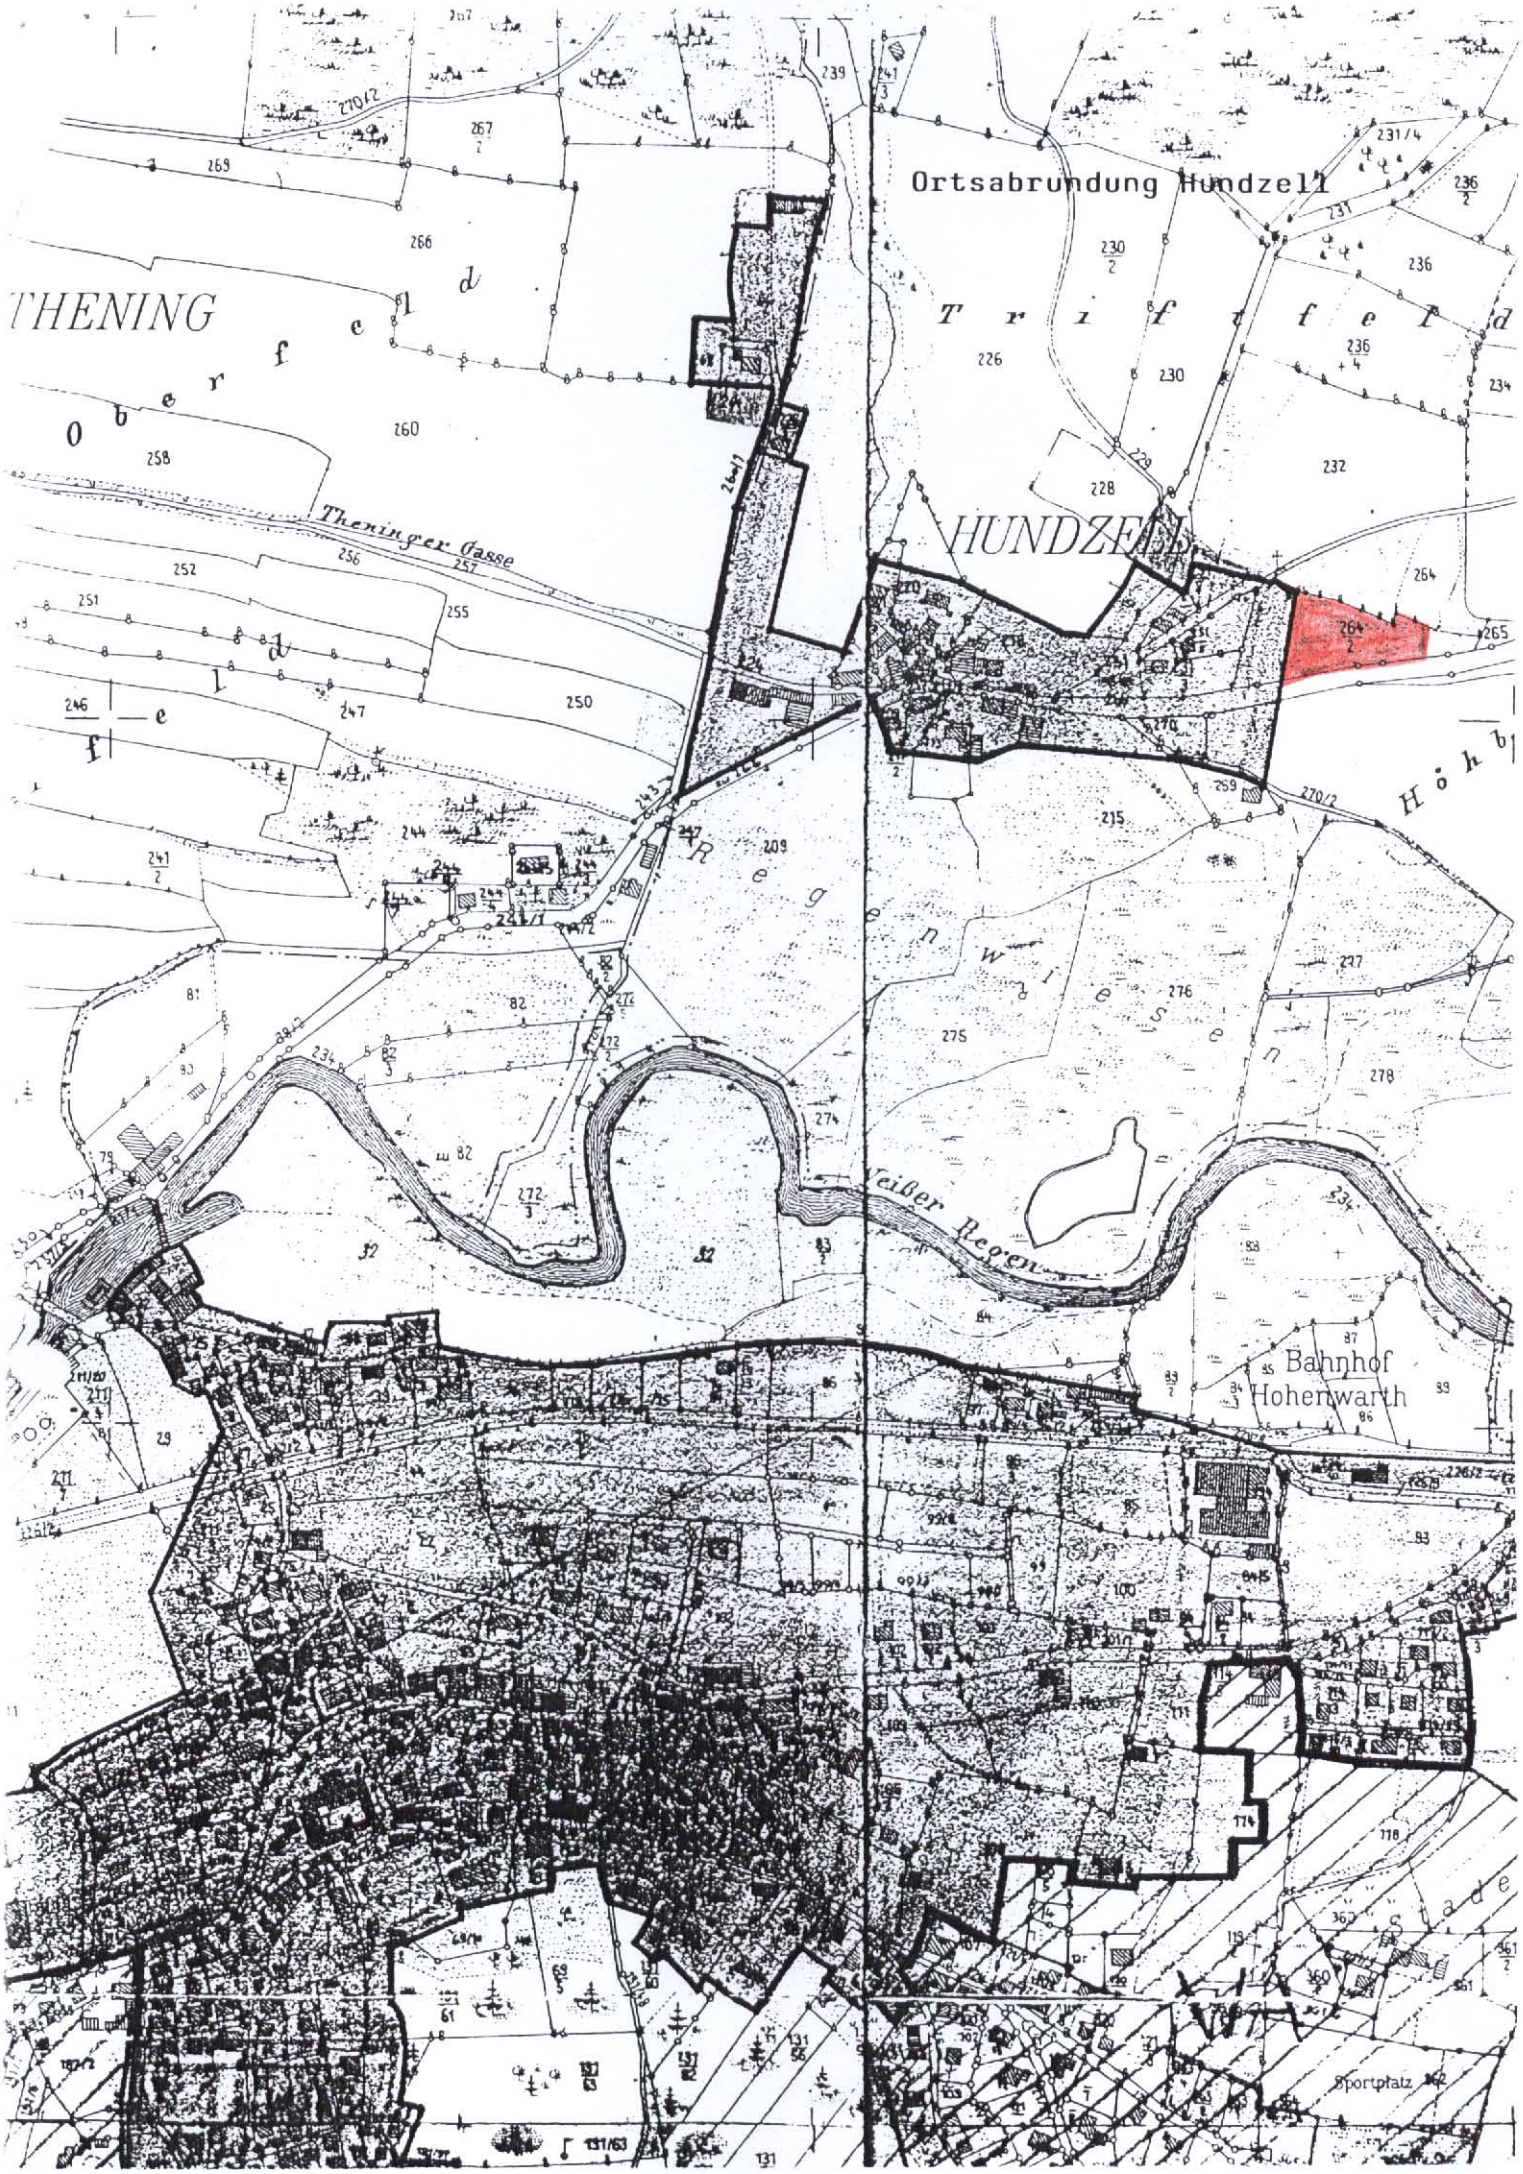
Ortsabrundung Hundzell
THENING
Oberfeld
Trifftfeld
Theninger Gasse
HUNDZELL
Regenwiesen
Weißer Regen
Bahnhof
Hohenwarth
Sportplatz

**Satzung zur Erweiterung des Geltungsbereiches der Ortsabrundungssatzung Hohenwarth für den Ortsteil Hundzell**

**Bekanntmachungsvermerk**

Die amtliche Bekanntmachung der Satzung erfolgte am 08.03.2007 durch Niederlegung in der Gemeindeverwaltung Hohenwarth, Kirchstr. 7, 93480 Hohenwarth, Büro Nr. 2.

Hierauf wurde durch Anschlag an der Gemeindetafel hingewiesen.

Der Anschlag wurde am 08.03.2007 angeheftet und am 27.03.2007 wieder abgenommen.

Hohenwarth, 27.03.2007
Gemeinde Hohenwarth

Gmach
1. Bürgermeister

BAYERN · GEMEINDE HOHENWARTH