

FRANELS

G a t e n f e l d e r


FRANELSBRUCK

L a m e r W i e s e n

GABERLSAG

Weißer Regen

GINGL

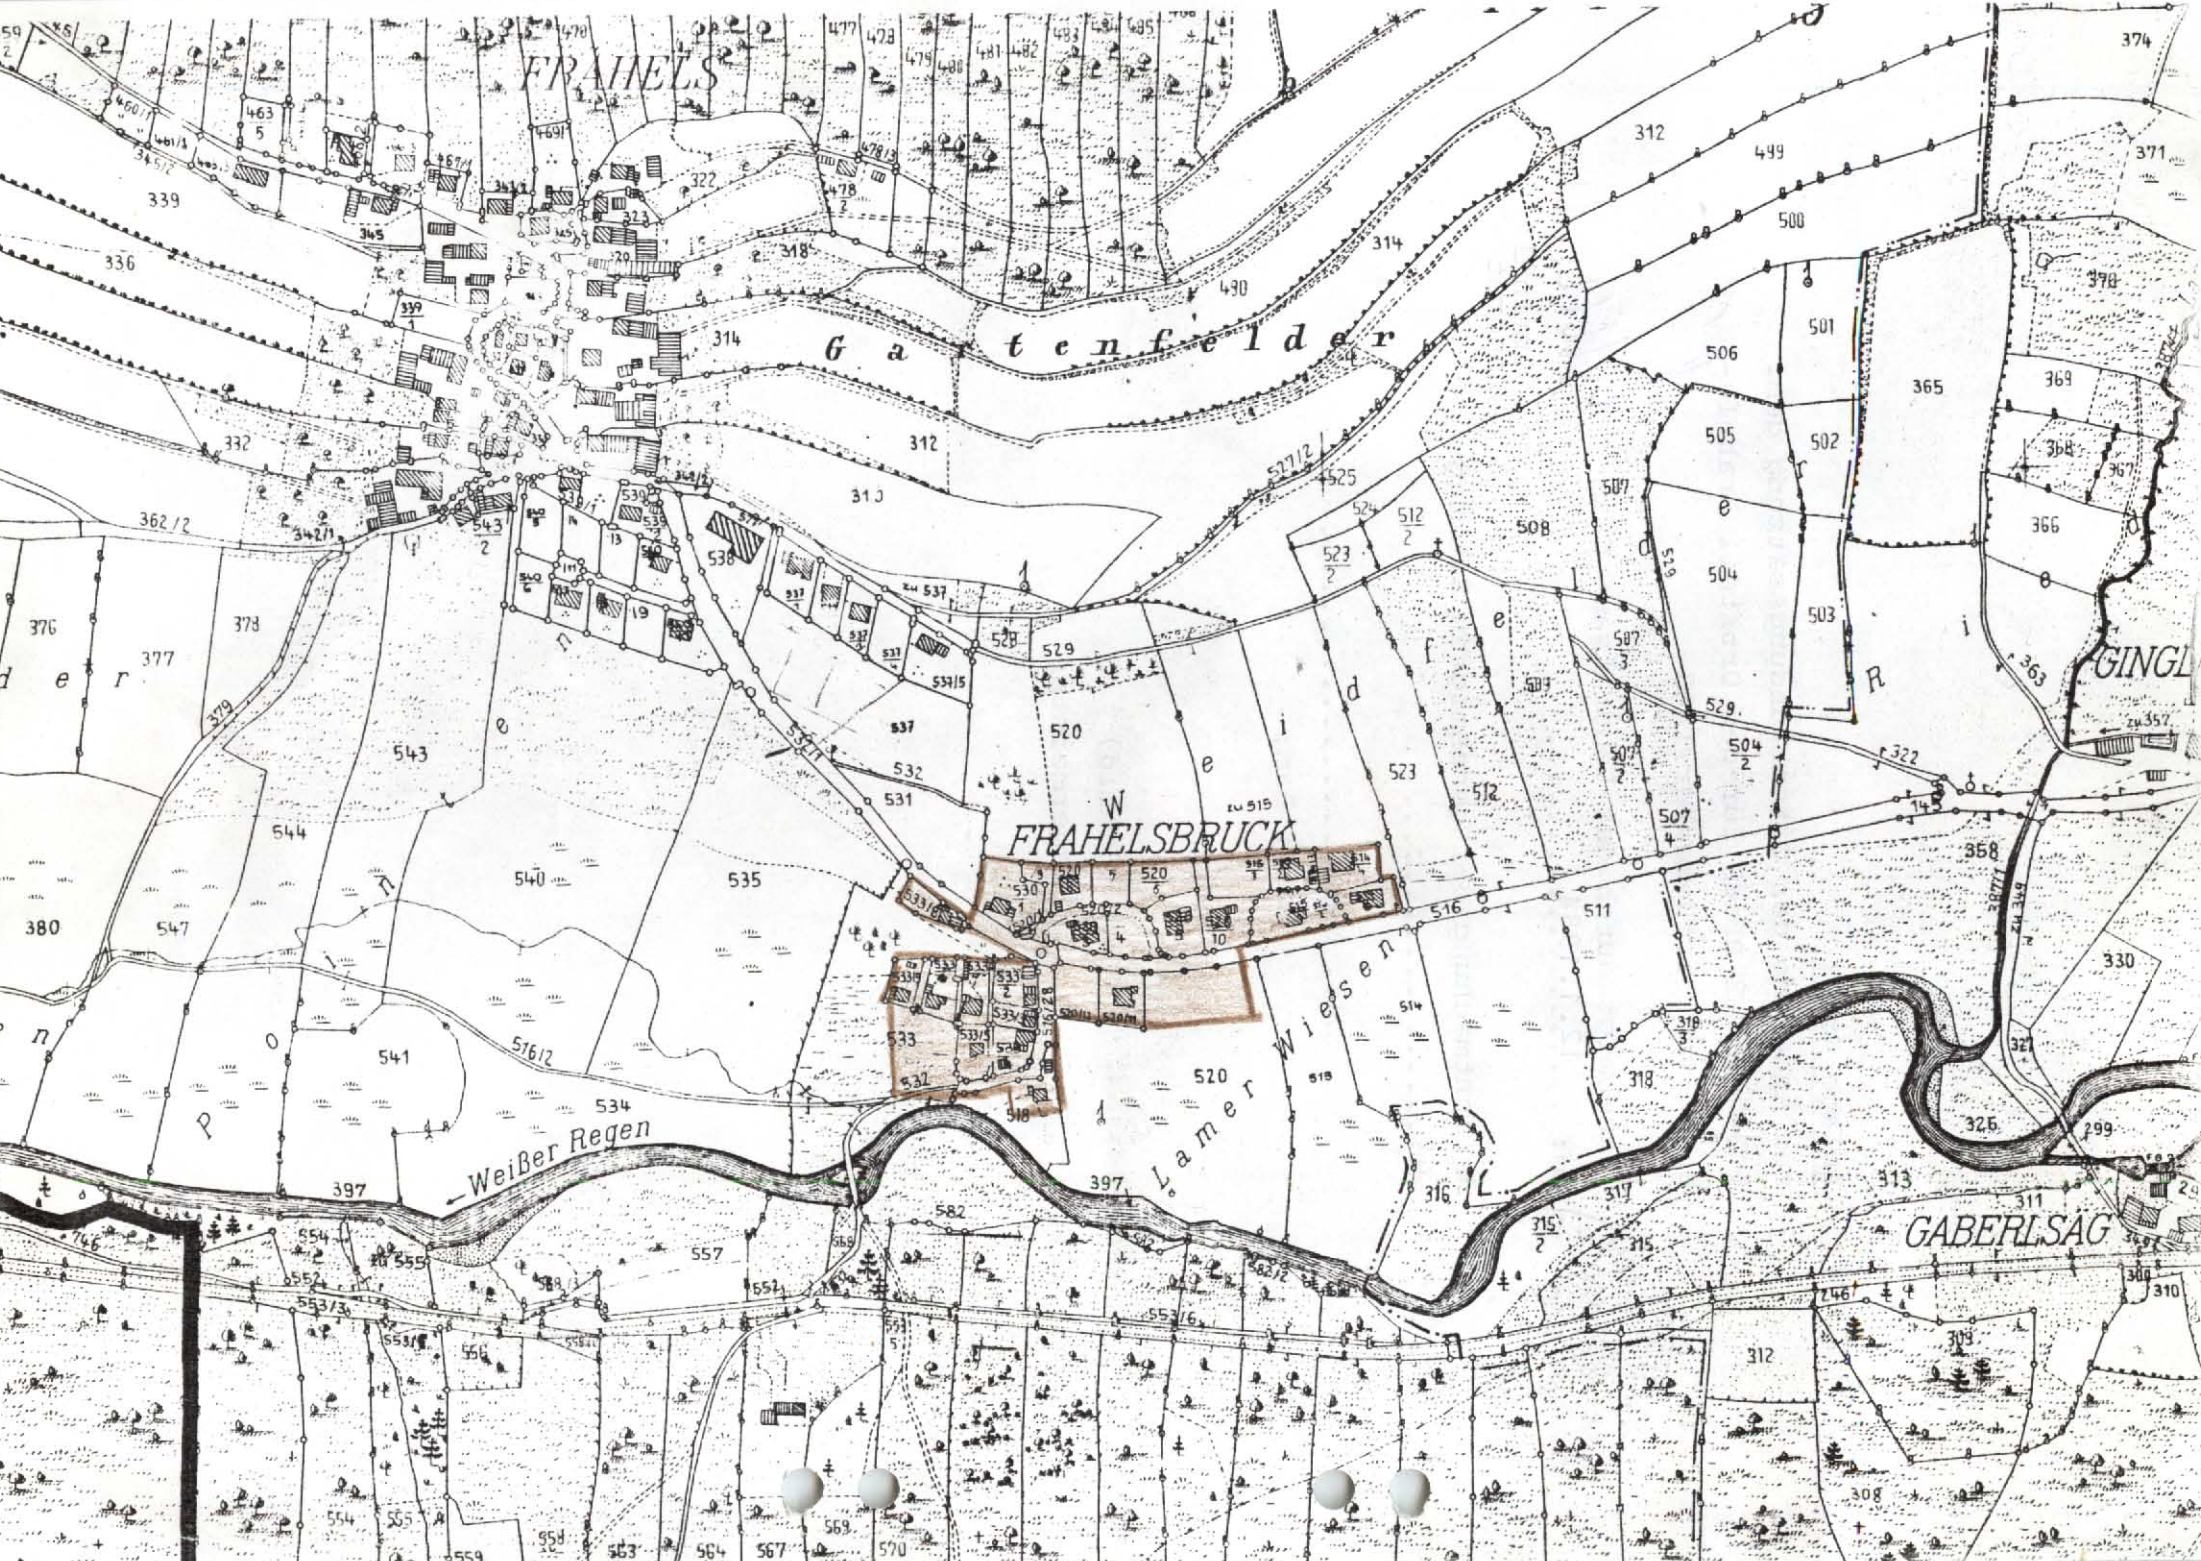

Anlage Nr. 1

zur Änderung der Ortsabrundungssatzung gem.
§ 34 Abs. 2 BBauG für den Ortsteil Frahels-
bruck vom 16. Dezember 1983



Genehmigt durch das Landratsamt Cham
am:12.1.1984.....

Girmindl
Landrat

Bekanntmachung der genehmigten Satzung
am:.....

Lam, den.....

Markt Lam:

(Schmid)

1. Bürgermeister

A u s z u g

aus der Niederschrift über die Sitzung des Marktgemeinderats Lam

vom 16. Dezember 1983

Gesetzliche Anzahl der Mitglieder:	15
Tatsächlich vorhanden sind:	15
Zur heutigen Sitzung ordnungsgemäß eingeladen wurden:	15
Anwesend sind:	12
Entschuldigt fehlen:	3

Vollzug des Bundesbaugesetzes; hier: Änderung der Ortsabrundungs- satzung

Der Gemeinderat Engelshütt hat mit Beschluß vom 23.12.1977 eine Ortsabrundungssatzung für die Ortsteile Engelshütt, Buchetbühl und Frahels mit Frahelsbruck erlassen. Diese Satzung wurde vom Landratsamt Cham am 26.12.1977 genehmigt.

Beim Grundstück Fl.St.Nr. 520 Gemarkung Engelshütt ist bereits eine Teilfläche in der Ortsabrundungssatzung ausgewiesen. Zur besseren und wirtschaftlicheren Erschließung sollte sich die Ortsabrundung mehr der nördlich der Gemeindeverbindungsstraße vorhandenen Bebauung anpassen.

Nach eingehender Beratung beschließt der Marktgemeinderat (einstimmig):

"Der Marktgemeinderat Lam erläßt gem. § 34 Abs. 2 des Bundesbaugesetzes (BBauG) in der Fassung der Bekanntmachung vom 18.8.1976 (BGBl I S. 2256, ber. S. 3617), zuletzt geändert durch Gesetz vom 6. Juli 1979 (BGBl I S. 949) in Verbindung mit Art. 23 und 24 der Gemeindeordnung für den Freistaat Bayern in der Bekanntmachung vom 26. Oktober 1982 (GVBl. S. 903) folgende

S a t z u n g

zur Änderung der Ortsabrundungssatzung vom 23.12.1977

§ 1

Die Grenzen des im Sinne des § 34 Abs. 1 BBauG im Zusammenhang bebauten Ortsteils Frahelsbruck der Gemarkung Engelshütt werden, wie in dem als Anlage Nr. 1 dieser Satzung beigefügten Lageplan M 1 : 5000 durch Braunumrandung gekennzeichnet, festgelegt.

§ 2

Diese Satzung tritt gem. § 34 Abs. 2 letzter Satz i.V. mit § 16 Abs. 2 und § 12 BBauG mit der Bekanntmachung der Genehmigung dieser Änderungssatzung in Kraft.

Für die Richtigkeit des Auszuges:

Lam, den 21. Dez. 1983
Markt Lam:



(Schmid)
1. Bürgermeister