

S a t z u n g

zur Änderung der Ortsabrundungssatzung der Gemeinde Lohberg
vom 10. Mai 1979

§ 1

Die Grenzen der im Sinne des § 34 Absatz 1 des Bundesbaugesetzes im Zusammenhang bebauten Ortsteile **Thürnstein** und Lohberg der Gemeinde Lohberg werden in Abänderung der Ortsabrundungssatzung vom 10.5.1979 neu festgelegt. Die neuen Grenzen sind in den als Anlagen Nr.1 und 2 dieser Satzung beigefügten Lageplänen M 1:5000 durch Rotumrandung gekennzeichnet.

§ 2


Diese Satzung tritt mit Bekanntmachung ihrer Genehmigung in Kraft.

Lohberg, 4.10.83



Gemeinde Lohberg

Sperl, 1. Bürgermeister

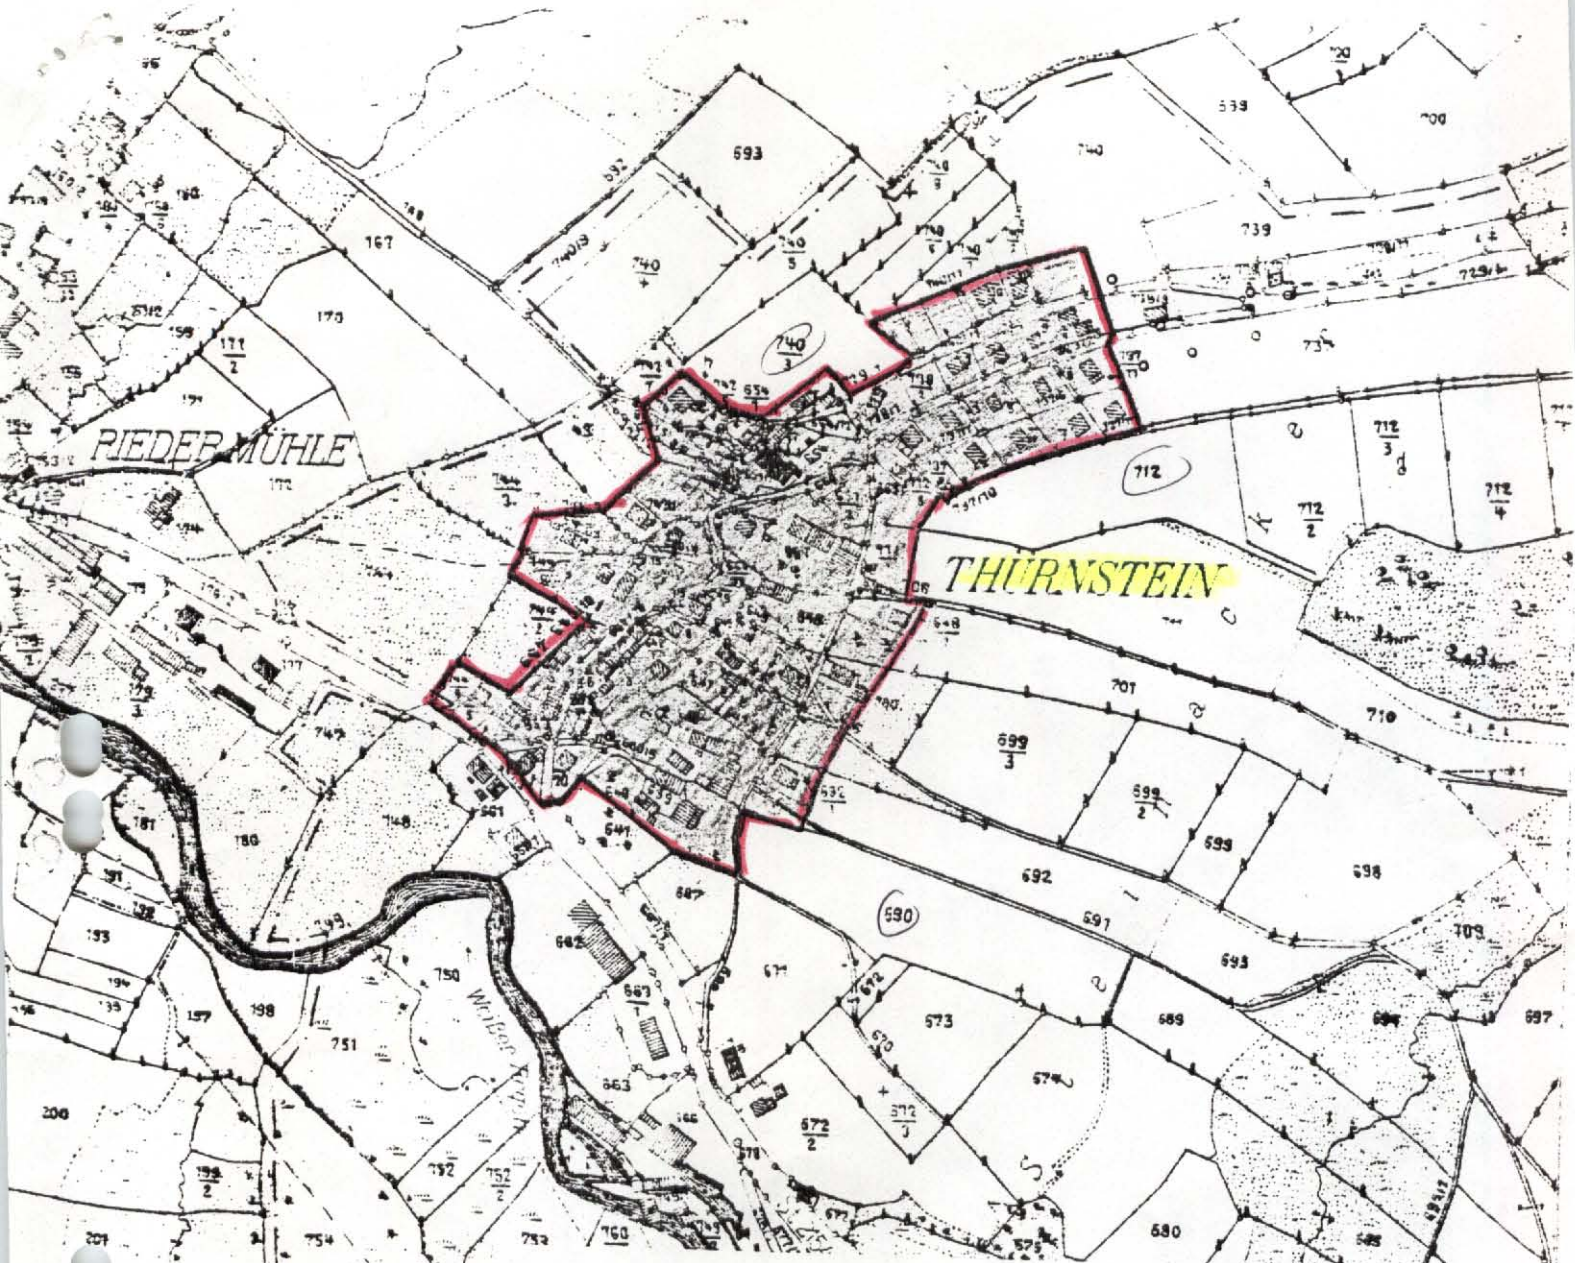

Anlage 1 zur Änderungssatzung für die
Ortsabrundungssatzung der Gemeinde
Lohberg (Ortsteil Thurnstein).

Genehmigt durch das Landratsamt Cham
am 28.9.1983

Cham, 28.9.83

Cham, den

Landratsamt
i. A.



Klinke

Klinke
Regierungsrat z.A.

ENKEN