

Deckblatt

O.Nr. 16.01 Kapellensiedlung

Ortsabrundungssatzung der Gemeinde Miltach

Nach § 34 Abs. 2 BBauG i.d.F. der Bekanntmachung vom 18.8.1976 (BGBl. I S. 2256) in Verbindung mit Art. 23 und 24 der Gemeindeordnung für den Freistaat Bayern in der Neufassung vom 5.12.1973, geändert durch Gesetz vom 11.11.1974 (GVBl. S. 610) beschließt der ~~Stadtrat/Marktsrat~~/Gemeinderat Miltach folgende

Satzung

§ 1

Die Grenzen der/~~des~~ im Sinne des § 34 Abs. 1 BBauG im Zusammenhang bebauten Ortsteile/~~Ortssteile~~

..... Kapellensiedlung, Tiefental, Ochsenberg

~~der Stadt/des Marktes~~/der Gemeinde Miltach

werden, wie in den als Anlagen Nr. 1 - 3 dieser Satzung beigefügten Lagepläne M 1:5000 durch Rotumrandung gekennzeichnet, festgelegt.

§ 2

Diese Satzung tritt gem. § 34 Abs. 2 letzter Satz i.V.m. § 16 Abs. 2 S. 2 und § 12 BBauG mit der Bekanntmachung der Genehmigung dieser Satzung in Kraft.

Miltach, 10.2.1981
Gemeinde Miltach:



(R 6 1 1)

1. Bürgermeister


[Handwritten signature]

Genehmigt mit Bescheid der Regierung der Oberpfalz/des Landratsamtes Cham vom Nr.

..... den
[Handwritten date: 4.3.87]



Unterschrift

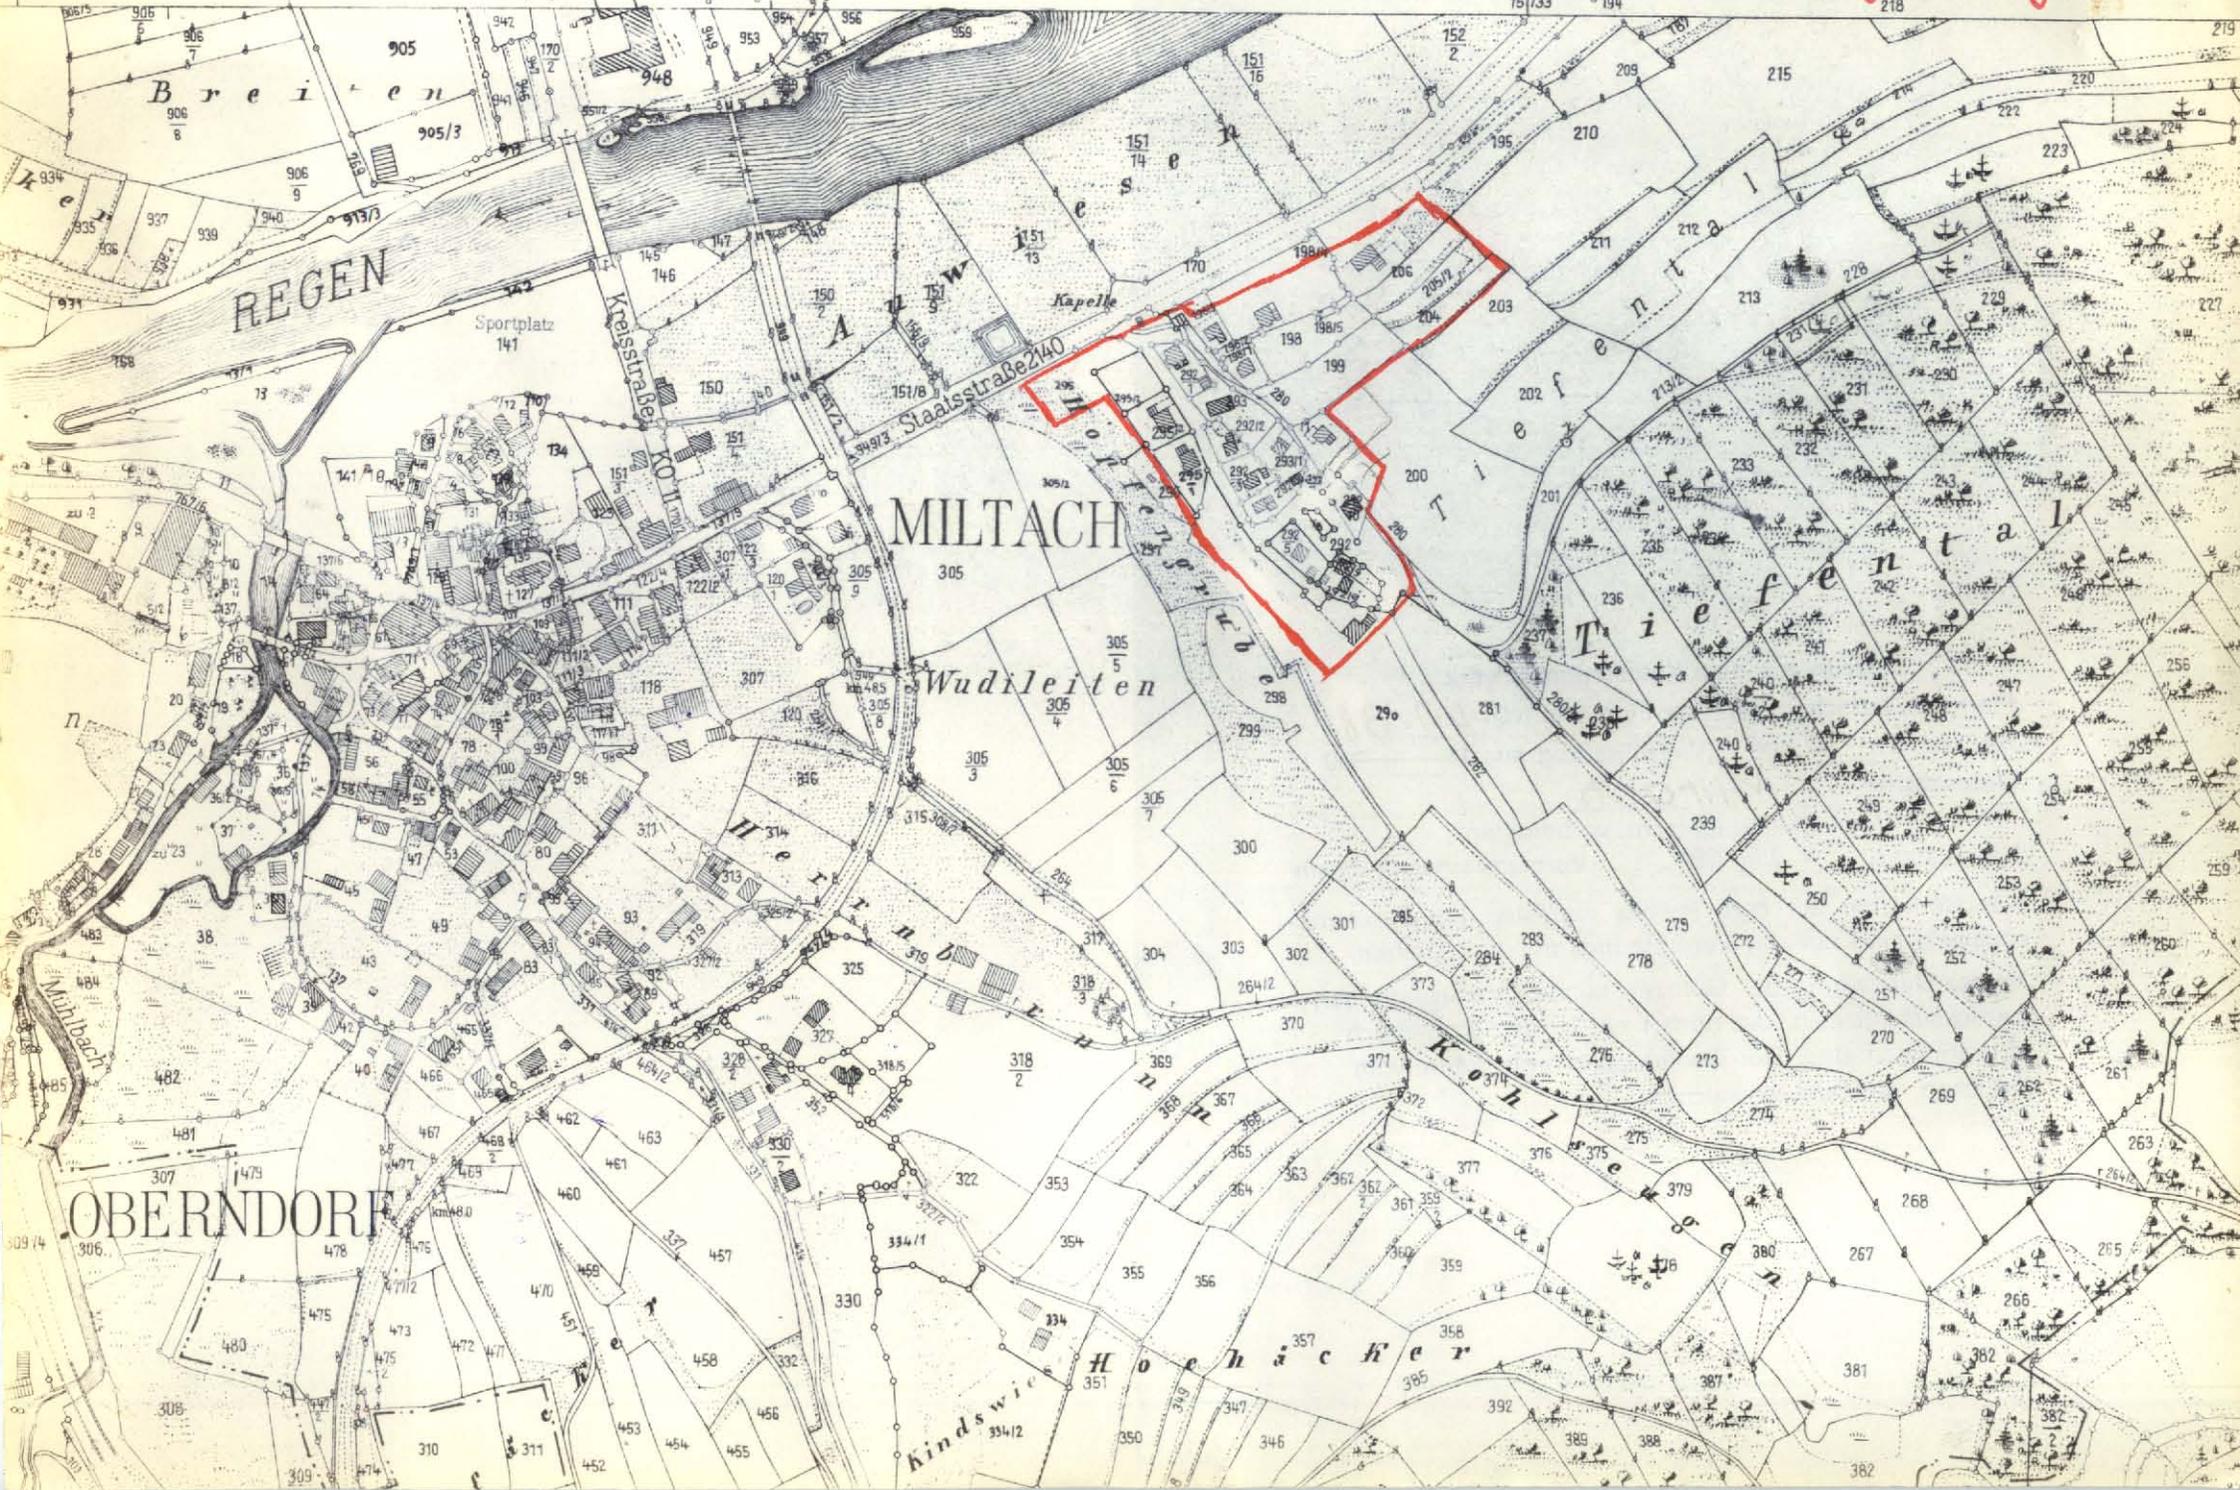

Auszug aus dem Katasterkartenwerk

Flurkarte/Ausschnitt aus der Flurkarte NO 49-38

Maßstab 1: 5 000 (Vergrößerung aus 1: 300)

Gemarkung Miltach

Vervielfältigungsrecht vorbehalten

Kartenstand 6. AUG. 1980 Vermessungsamt Cham

Katasterkarten mit dem jeweils neuesten Liegenschaftsnachweis sind nur am Vermessungsamt zu beziehen.

In der Darstellung der Grenzen können Veränderungen berücksichtigt sein, die noch nicht in das Grundbuch übernommen sind. Der Gebäudenachweis kann vom örtlichen Bestand abweichen.

Anlage Nr. 1

zur Ortsabrundungssatzung gem. § 34 Abs. 2 BBauG

für die Ortschaft Miltach,

Ortsteil Kapellensiedlung,

Gemeinde Miltach

vom 10.2.1981.

Genehmigt durch das Landratsamt Cham, den 4.3.1981

am: 4.3.1981

Girmindl
Landrat

Bekanntmachung der genehmigten Satzung

am: **17. März 1981**


Miltach

, den **17. März 1981**

Gemeinde Miltach:

Unterschrift

1. Bürgermeister

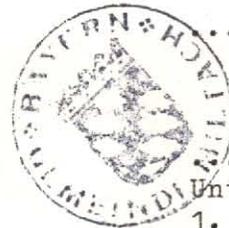

Deckblatt

O.Nr. 16.01.I Kapellensiedlung 1. Änderung

**Satzung zur Änderung der Ortsabrundungssatzung
der Gemeinde Miltach für den Ortsteil Kapellensiedlung**
(Erweiterung des Geltungsbereichs) nach § 34 Abs. 4 Nr. 3 BauGB

Nach § 34 Abs. 4 Nr. 3 BauGB i.d.F. der Bekanntmachung vom 27.08.1997 (BGBl. I S. 2141) berichtigt am 16.01.1998 (BGBl. I S. 137) in Verbindung mit Art. 23 und 24 der Gemeindeordnung für den Freistaat Bayern in der Fassung der Bekanntmachung vom 06.01.1993 (GVBl. S. 65) beschließt der Gemeinderat Miltach folgende

Satzung

§ 1

Die Grenzen des Erweiterungsbereichs im Sinne des § 34 Abs. 4 Nr. 3 BauGB für den im Zusammenhang bebauten Ortsteil Kapellensiedlung der Gemeinde Miltach sind in dem als Anlage Nr. 1 dieser Satzung beigefügten Lageplan M 1:5000 rot strichliert gekennzeichnet.

Der Geltungsbereich der bisher bestehenden Satzung ist schwarz strichliert/punktiert umrandet dargestellt.

§ 2

Diese Satzung tritt gemäß § 34/5 BauGB nach Genehmigung durch das Landratsamt Cham mit der Bekanntmachung der Genehmigung in Kraft.


Miltach, 22.11.2000

Gemeinde Miltach



(Heigl)

1. Bürgermeister

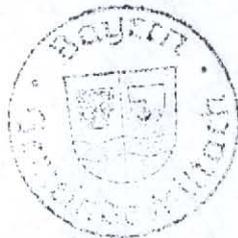

Hinweis zur Rechtskraft:

Die vorstehende Satzung wurde genehmigt mit Bescheid des Landratsamtes Cham vom 19.12.2000 Nr. Az: 50-610/0.Nr.16.2

Die mit o.a. Bescheid genehmigte Satzung wurde am 12.04.2001 bekanntgemacht und ist damit seit 12.04.2001 rechtskräftig.

Miltach, den 12.04.2001


Gemeinde Miltach:



(Heigl)

1. Bürgermeister



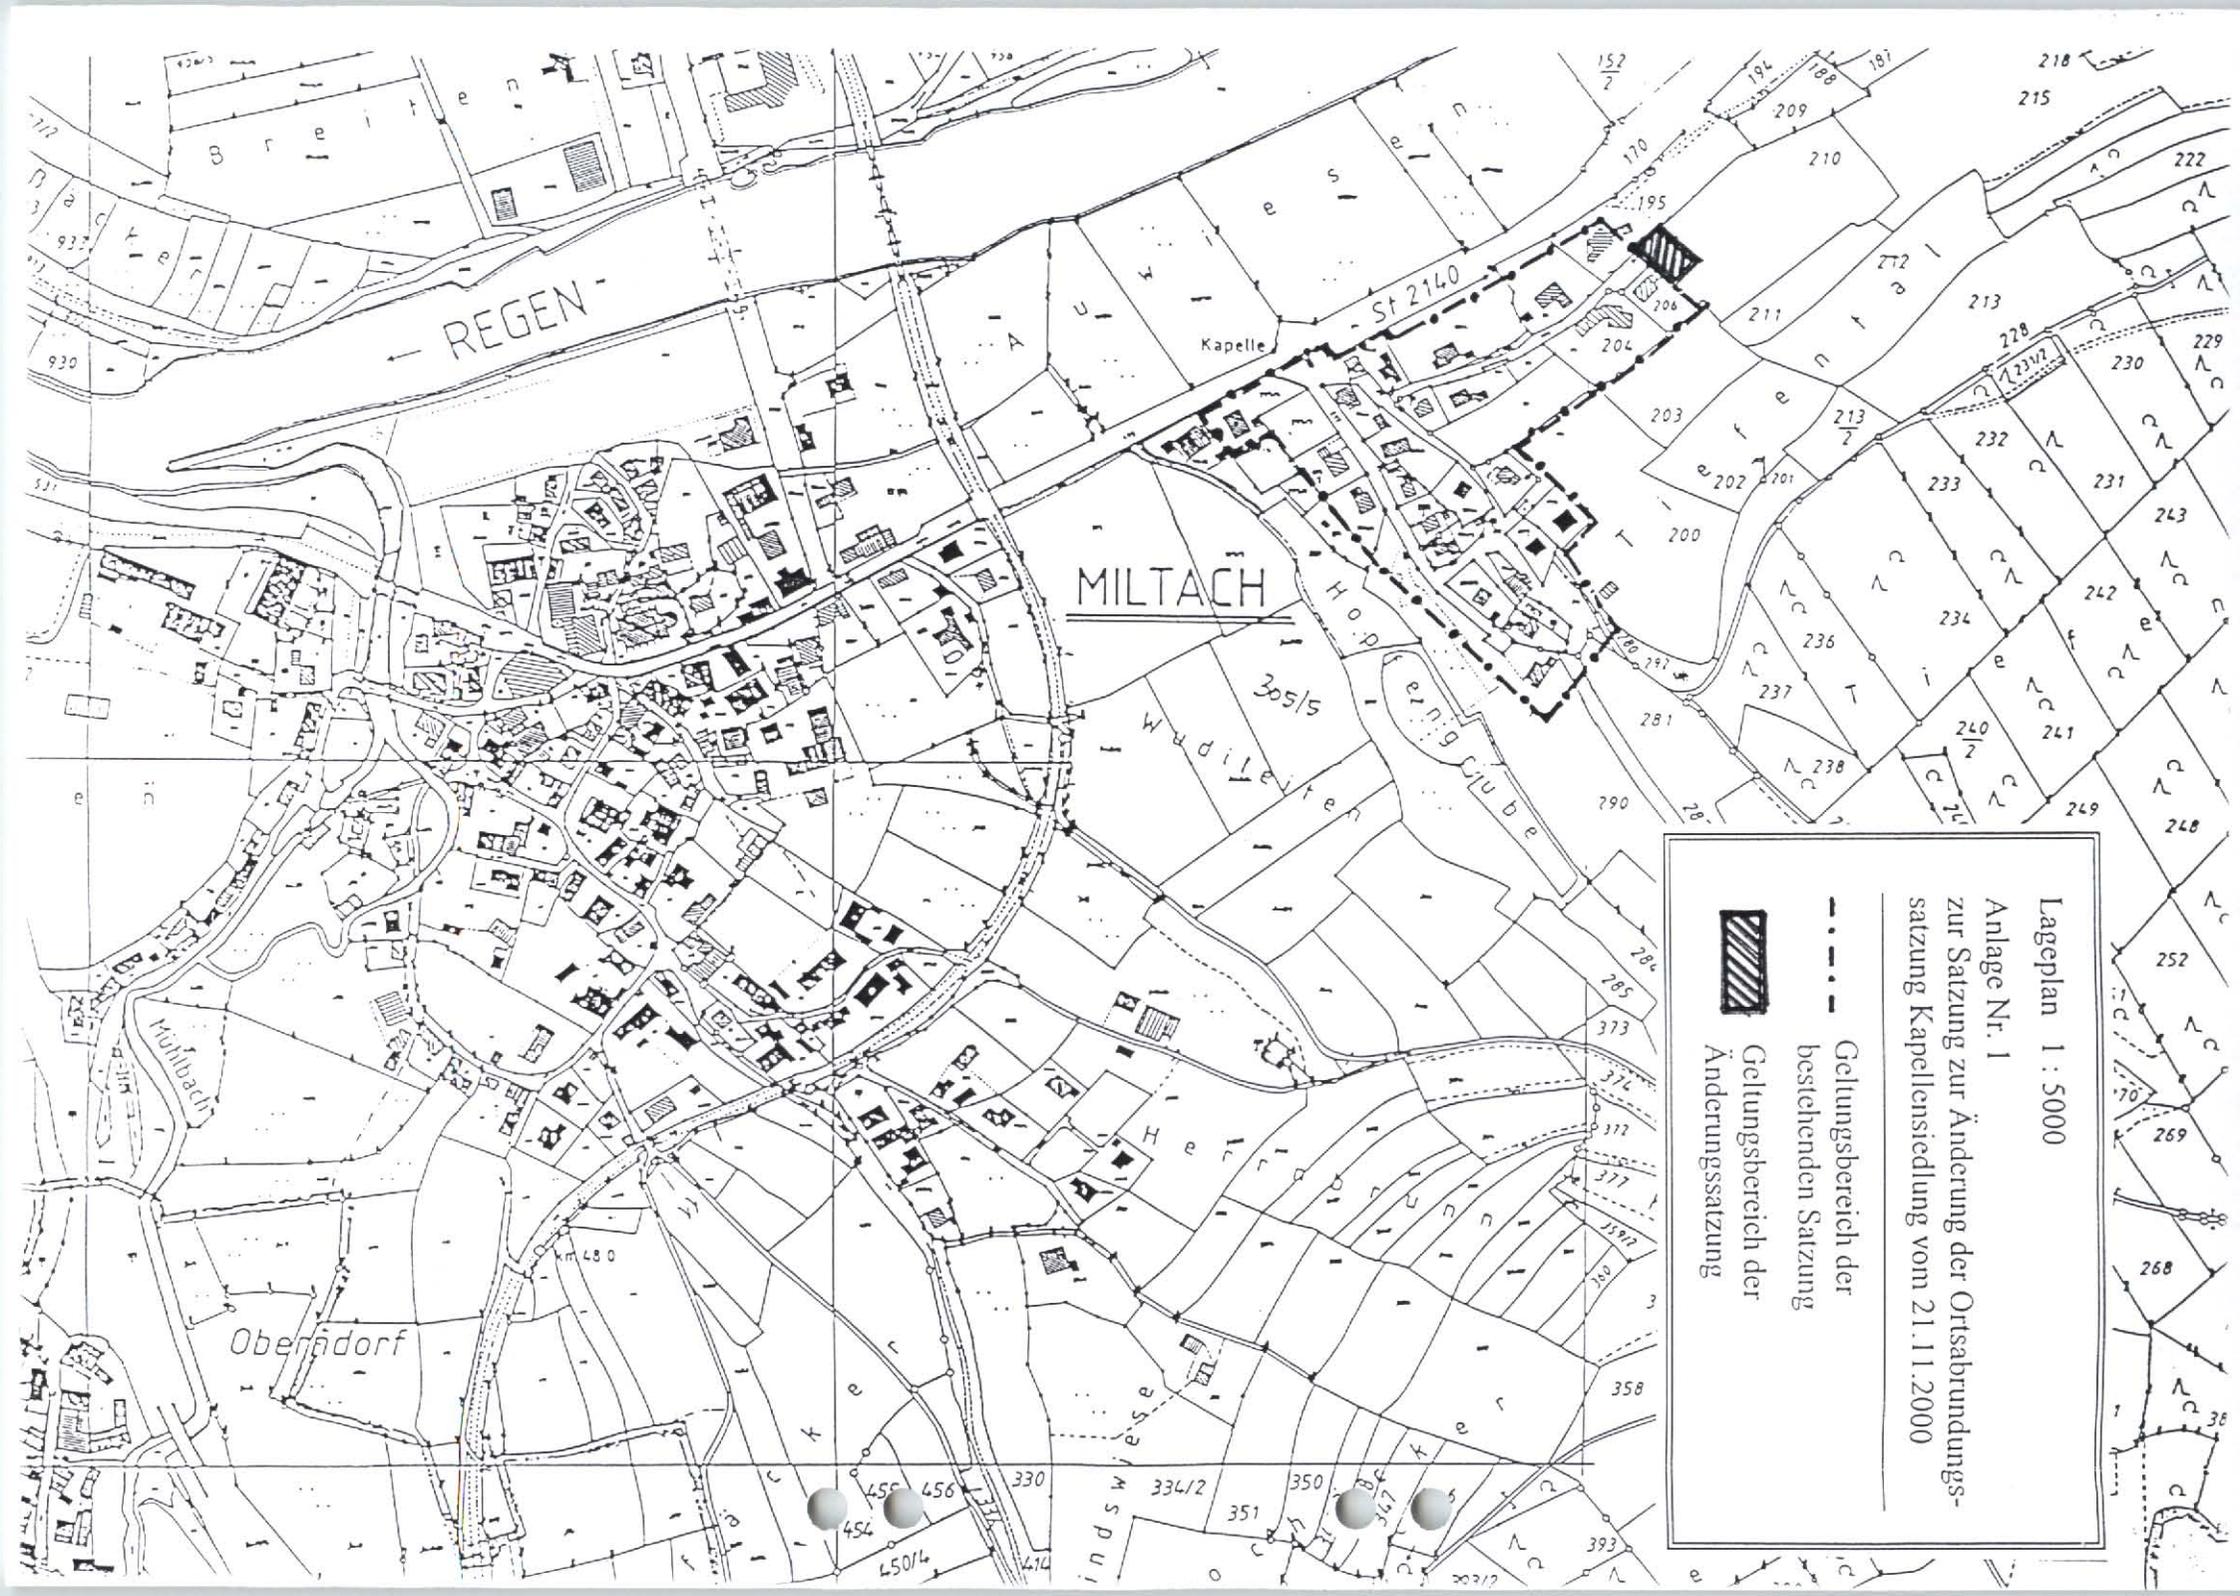

← REGEN

MILTACH

Kapelle

St 2140

Wudileiten

Höping

ereng


ereng

Oberndorf

Lageplan 1 : 5000
Anlage Nr. 1
zur Satzung zur Änderung der Ortsabrundungs-
satzung Kapellenstedlung vom 21.11.2000

 Geltungsbereich der
Änderungssatzung

 bestehenden Satzung

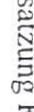
 Geltungsbereich der
bestehenden Satzung

Anlage

Der angefertigte Lageplan M 1:5000 ist Bestandteil der Satzung nach § 34 Abs. 4 Satz 1 Nr. 3 BauGB.

Mit Bescheid vom 19.12.2000, Az. 50-610/O.Nr.16.2, hat das Landratsamt Cham die Satzung zur Änderung der Ortsabrundungssatzung der Gemeinde Miltach für den OT Kapellensiedlung genehmigt.

Cham, 19.12.2000
Landratsamt Cham

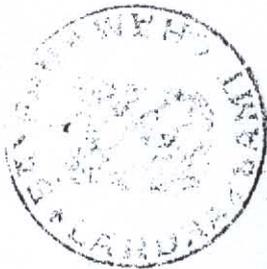

Stoiber
Oberregierungsrätin

Bekanntmachung der genehmigten Satzung zur Änderung der Ortsabrundungssatzung Miltach für den OT Kapellensiedlung..

am 12.04.2001

durch Aushang und durch Bekanntmachung in beiden örtlichen Tageszeitungen.

Miltach, 12.04.2001

Gemeinde Miltach

.....
1. Bürgermeister (Heigl)