

Gemeinde Pemfling

Ortsabrundungssatzung nach § 34 Abs.2 des Bundesbaugesetzes (BBauG)

Der Gemeinderat Pemfling erläßt gem. § 34 Abs. 2 des Bundesbaugesetzes in der Fassung der Bekanntmachung vom 18.8.1976 (BGBl. I S. 2256) in Verbindung mit Art. 23 und 24 der Gemeindeordnung (GO) für den Freistaat Bayern in der Neufassung vom 5.12.1973, geändert durch Gesetz vom 11.11.1974 (GVBl. S. 610) folgende

S a t z u n g

§ 1

Die Grenzen der im Sinne des § 34 Abs. 1 Bundesbaugesetz im Zusammenhang bebauten Ortsteile

Pemfling ✓

Großbergerdorf ✓

Großbergerdorf - Siedlung /

Kreuth ✓

Rackelsdorf ✓

Kager ✓

Pitzling ✓

Haid

Elsing ✓

Engelsdorf

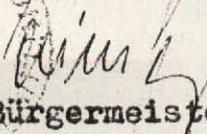
der Gemeinde Pemfling werden, wie in den als Anlagen Nr. 1 - 10 dieser Satzung beigefügten Lagepläne M 1 : 5 000 durch Rotumrandung gekennzeichnet, festgelegt.

§ 2

Diese Satzung tritt gem. § 34 Abs. 2 letzter Satz i.V.m. § 16 Abs. 2 Satz 2 und § 12 BBauG mit der Bekanntmachung der Genehmigung dieser Satzung in Kraft.

Pemfling, den 4. Februar 1978

Gemeinde Pemfling


1. Bürgermeister

Genehmigt mit Bescheid des Landratsamtes Cham vom 14.2.1978.

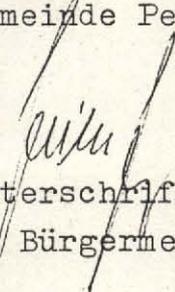
Cham, den 14.2.1978

Landratsamt

I.A.

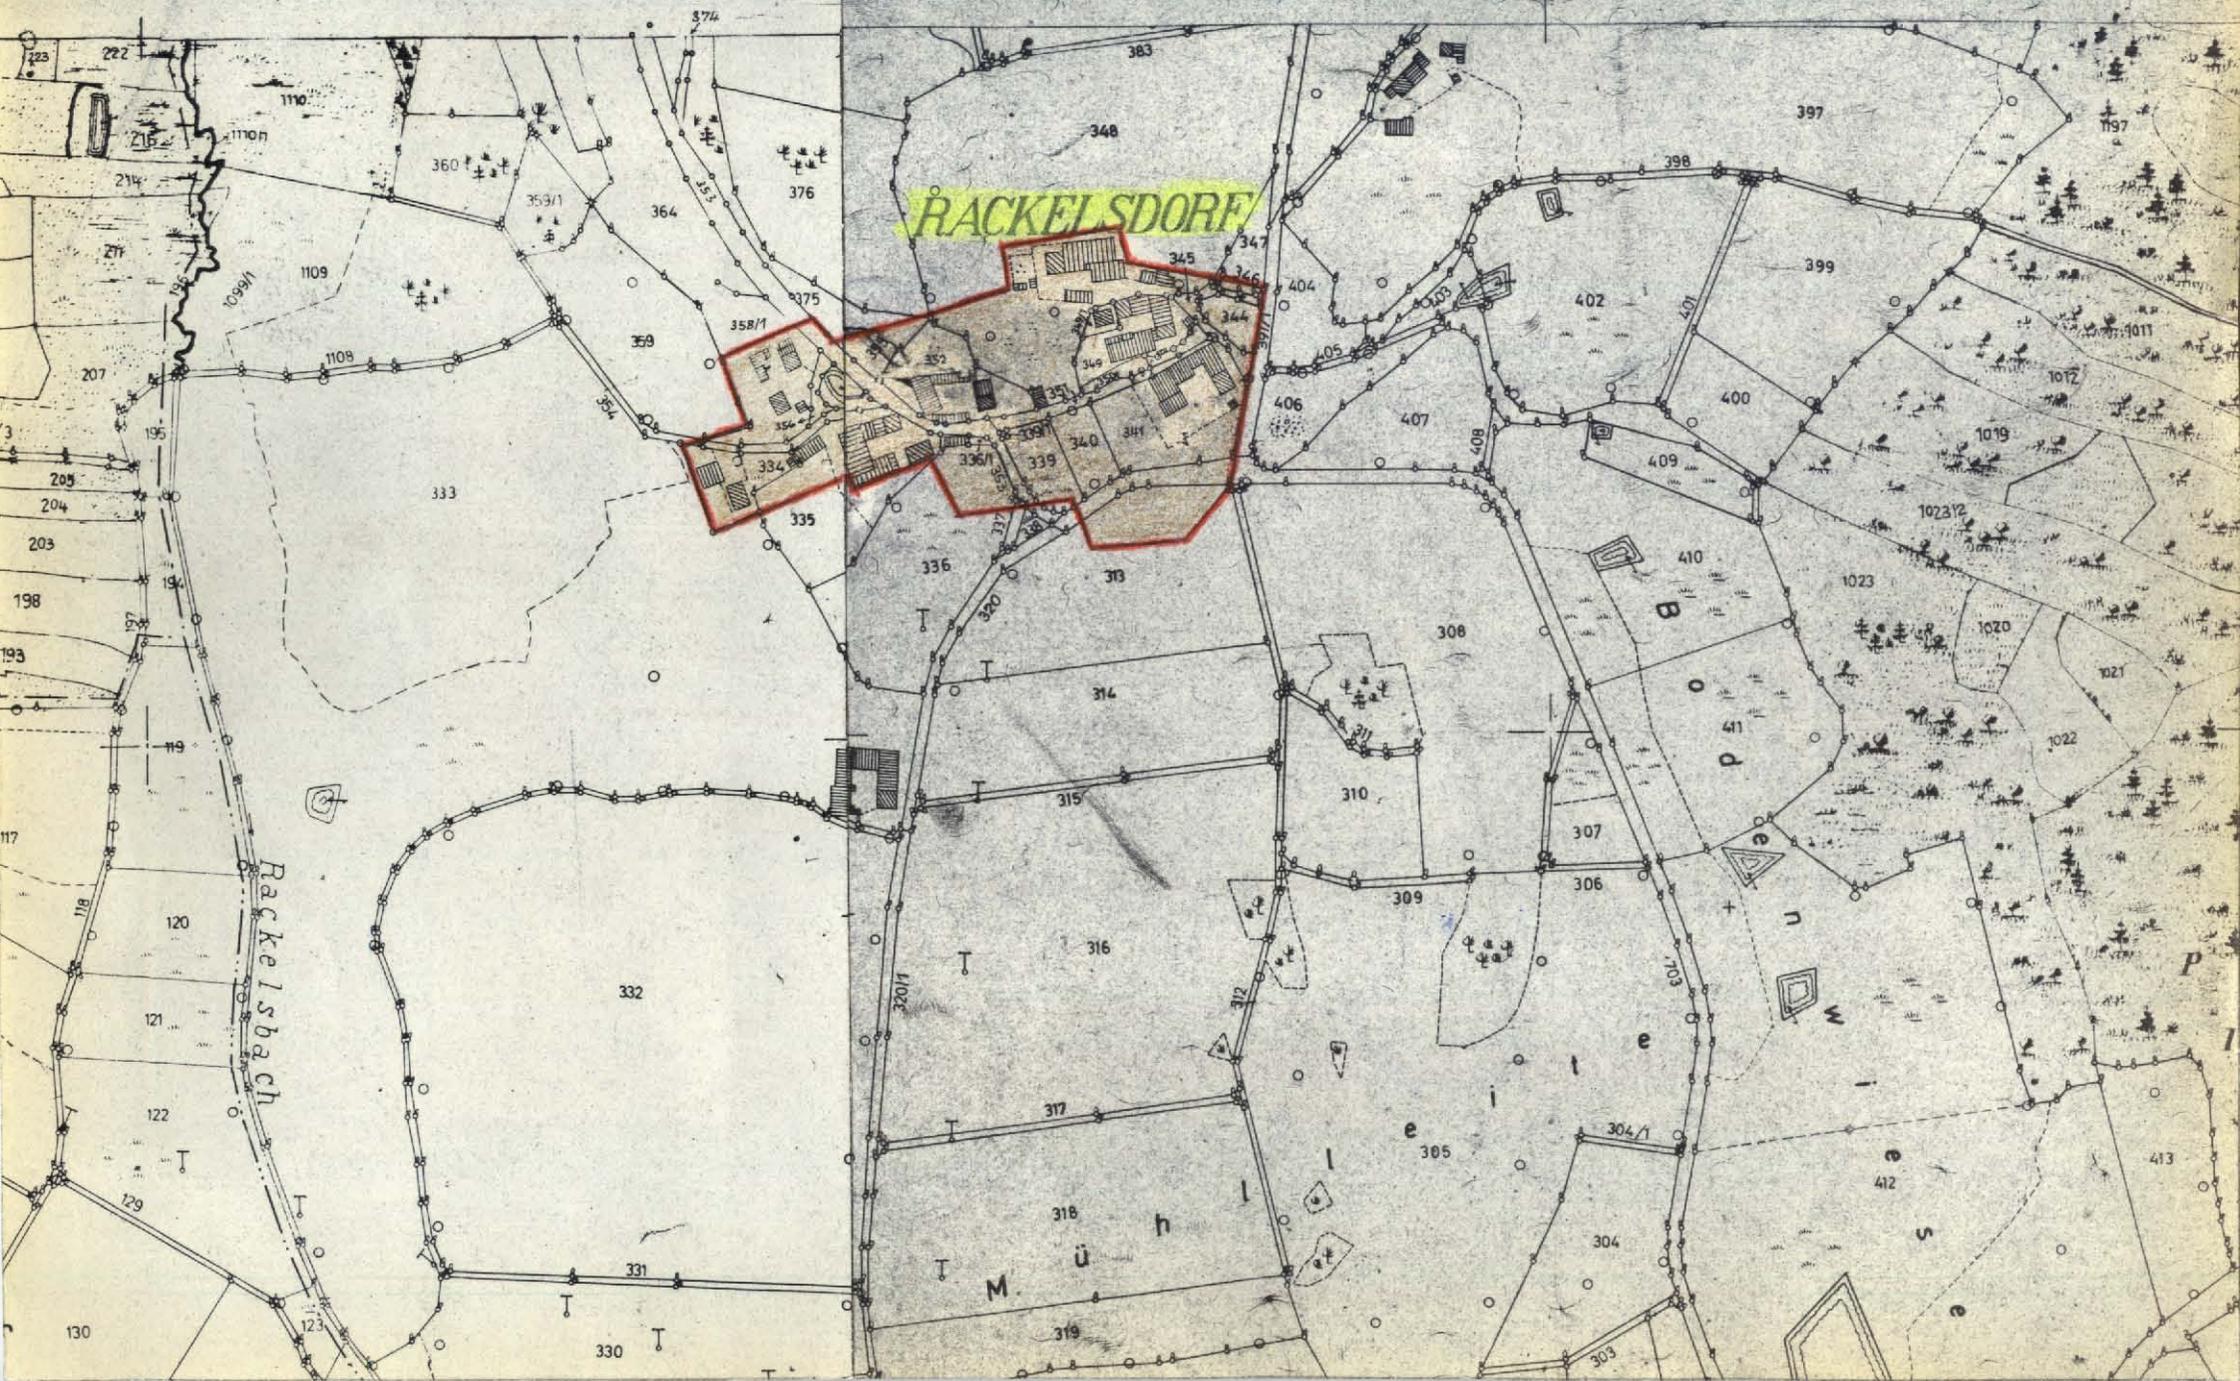
Thurner,
Oberregierungsrat

Bekannt gemacht am: *28.3.78*
Pemfling, den *31.3.1978*
Gemeinde Pemfling


Unterschrift
1. Bürgermeister

Städt. Diebersried, Engelsdorf, Kager
Kollenzendorf u. Pemfling

A. Cham



Anlage Nr. 5

zur Ortsabrundungssatzung gem. § 34 Abs. 2
BBauG

für die Ortschaft **Rackelsdorf**

der Gemeinde Pemfling

vom ^{4.2.1978}

Genehmigt durch das Land-
ratsamt Cham am: ^{14.2.78}

Cham, den **14.2.78..**

Thurner, ORR



Bekanntmachung der ge-
nehmigten Satzung

am: ^{28.3.78}

^{Pemfling}den ^{31.3.1978}

Gemeinde Pemfling

^[Signature]

Unterschrift
1. Bürgermeister