Deckblatt

O.Nr. 18.13 Beutelsbach

Ortsabrundung nach § 34 Abs. 2 BBauG

Der Gemeinderat Grafenkirchen erläßt gem. § 34 Abs.2 des Bundesbaugesetzes in der Fassung der Bekanntmachung vom 18.8.1976 (BHBl. S. 2256) in Verbindung mit Art. 23 und 24 der Gemeindeordnung für den Freistaat Bayern in der Neufassung vom 5.12.1973, geändert durch Gesetz vom 11.11.1974 (GVBl. S. 61o) folgende

S a t z u n g

§ 1

Die Grenzen der im Sinne des § 34 Abs. 1 Bundesbaugesetz im Zusammenhang bebauten Ortsteile

Grafenkirchen
Schmitzdorf
Beutelsbach
Löwendorf

der Gemeinde Grafenkirchen werden, wie in den Anlagen Nr. 1 - 4 dieser Satzung beigefügten Lagepläne M 1 : 5ooo durch Rotumrandung gekennzeichnet, festgelegt.

§ 2

Diese Satzung tritt gem. § 34 Abs. 2 letzter Satz i.V.m. § 36 Abs. 2 Satz 2 und § 12 BBauG mit der Bekanntmachung der Genehmigung dieser Satzung in Kraft.

Pemfling, den 15.6.1978
Gemeinde P e m f l i n g

BAYERN GEMEINDE PEMFLING

.....Hamm.....
1. Bürgermeister

Genehmigt mit Bescheid des Landratsamtes Cham vom 25.4.1978
Nr. Sg. 51 - 61o

Bekannt gemacht am 16.6.1978
durch Anschlag an der Amtstafel in Grafenkirchen u. Pemfling.

Abgenommen am: 17.7.1978

Pemfling, den 17.7.1978
Gemeinde Pemfling

BAYERN * GEMEINDE PEMFLING

.....
1. Bürgermeister

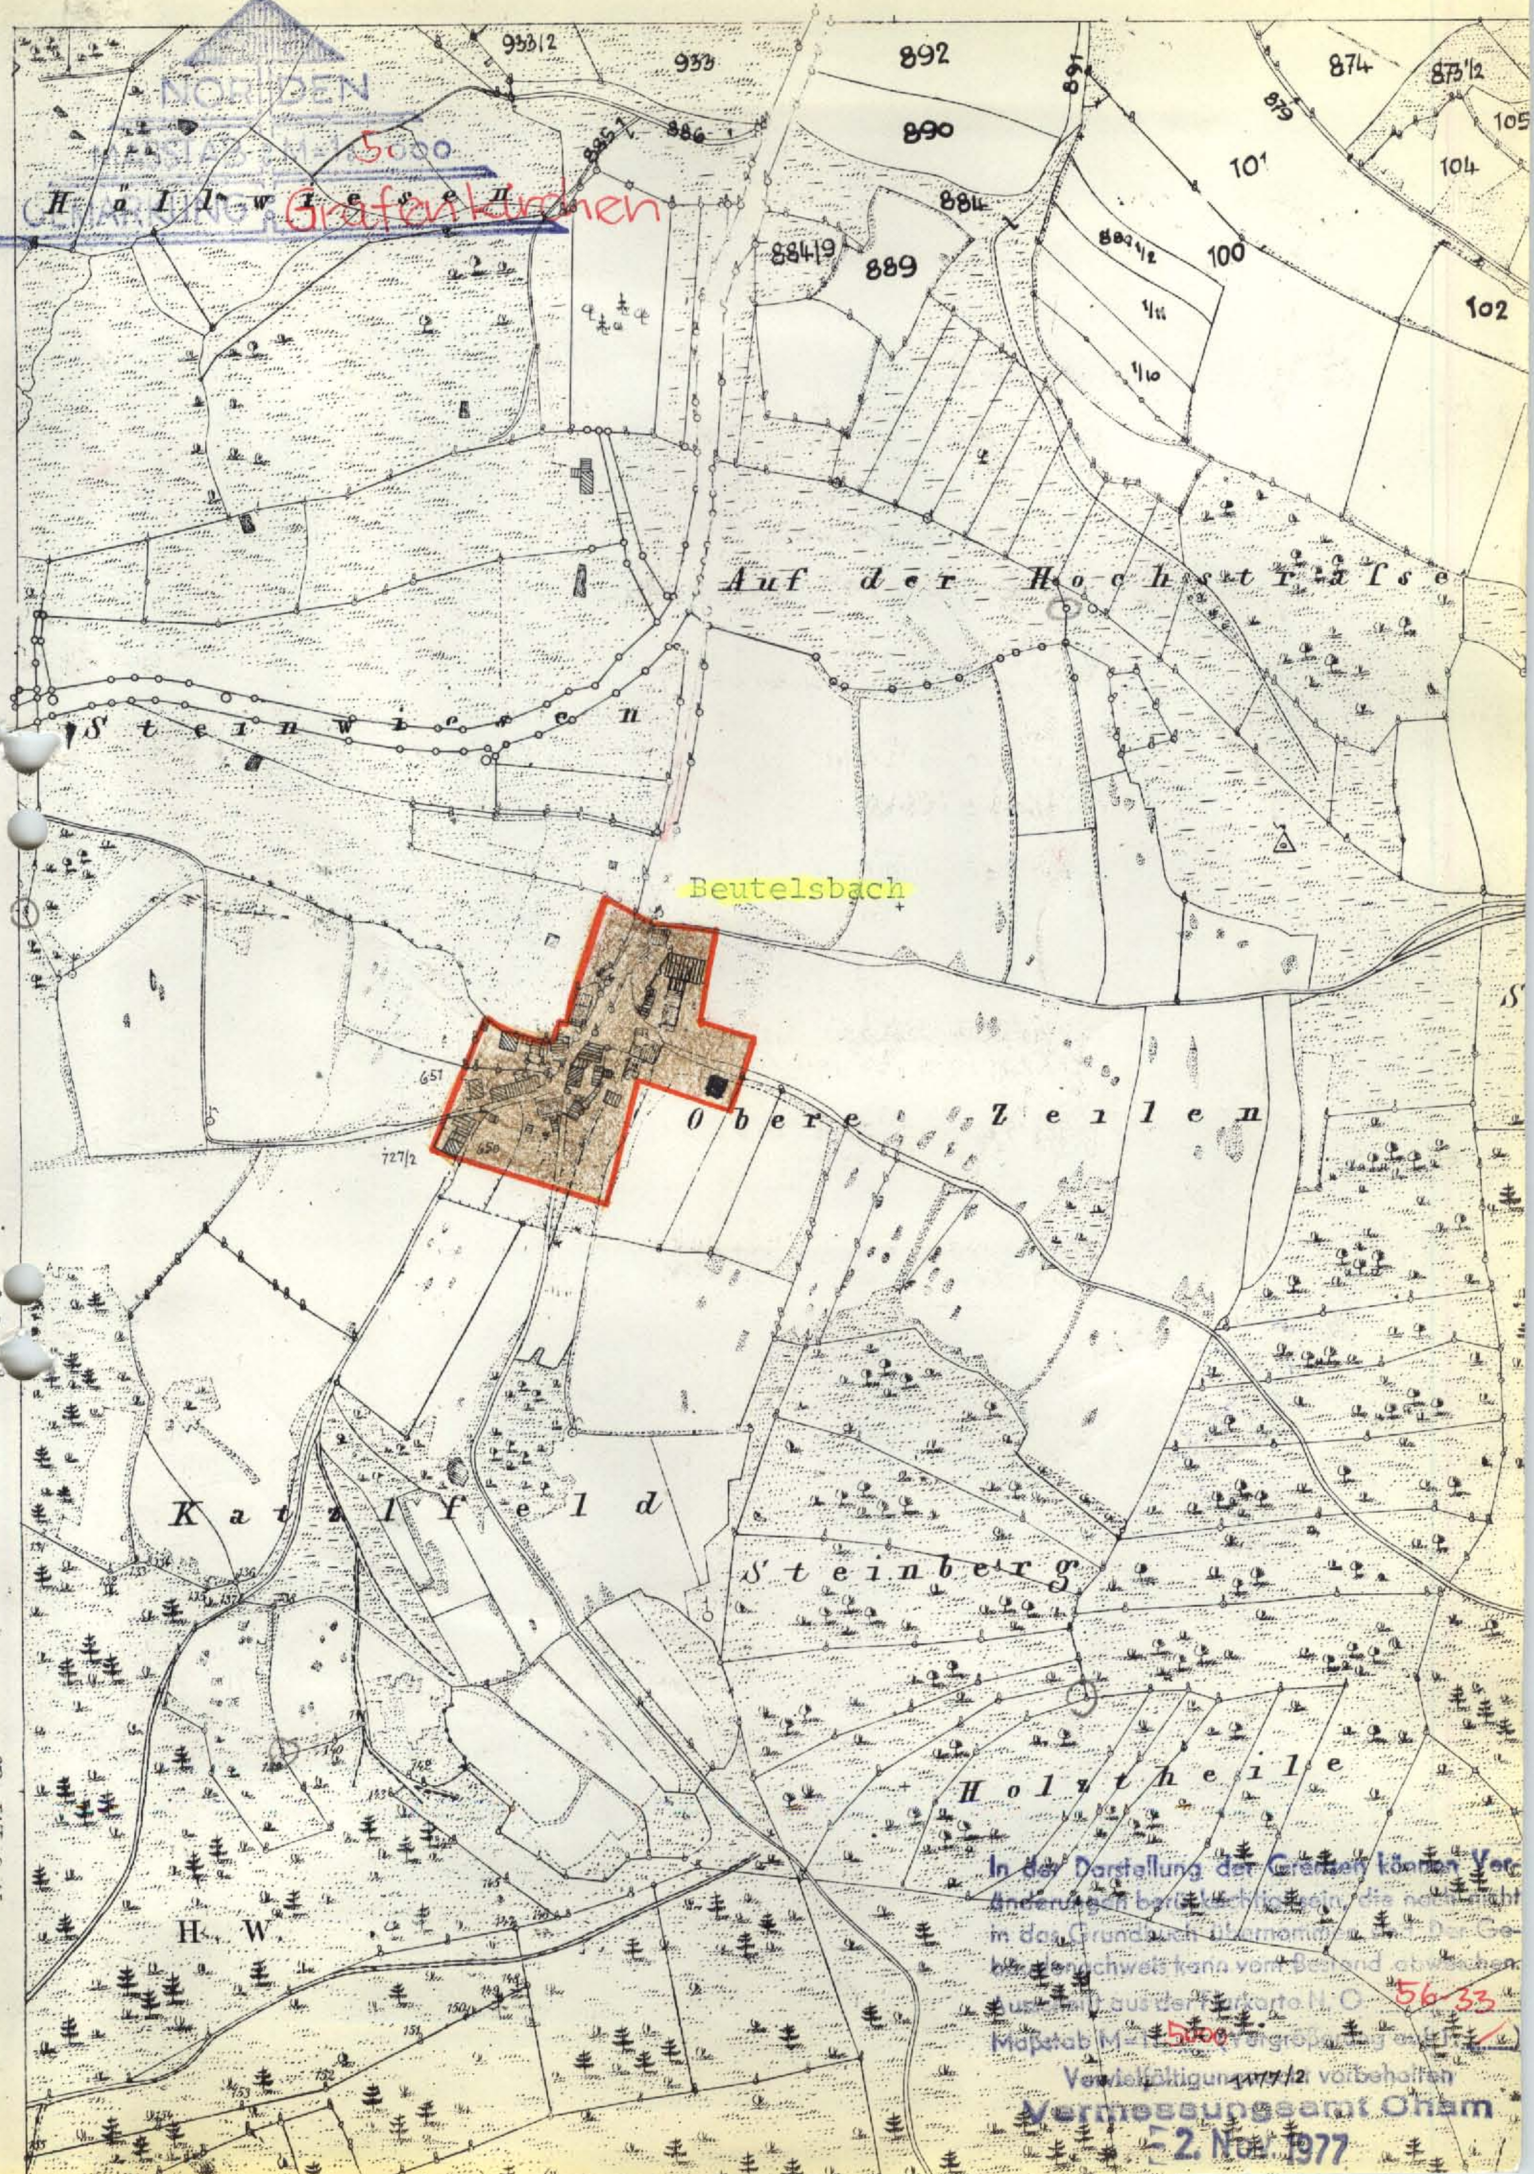
NORDEN
Grafenkirchen
Beutelsbach
Auf der Hochstraße
Steinwiesen
Obere Zeilen
Katzlfeld
Steinberg
Holztheile
H. W.
892
890
889
884/9
874
102
104
100
101
N O LVI - 32
In der Darstellung der Grenzen können Ver-
im das Grundbuch übernommen
Auszug aus der Flurkarte N. O. 56-33
Maßstab M = 1 : 5000
Vervielfältigung vorbehalten
Vermessungsamt Cham
2. Nov. 1977

Anlage Nr. 3

zur Ortsabrundungssatzung gem. § 34 Abs. 2 BBauG

für die Ortschaft Beutelsbach

der Gemeinde Grafenkirchen

vom 15.6.1978

Genehmigt durch das Landratsamt Cham

am 25.4.1978

Cham, den 25.4.1978

.....
Thurner, ORR

Bekanntmachung der genehmigten Satzung

am: 16.6.1978

Pemfling ..... den 17.7.1978

Gemeinde Grafenkirchen

.....
Bürgermeister

Deckblatt

O.Nr. 18.13.I Beutelsbach 1. Änderung

Satzung zur Änderung der Ortsabrundungssatzung der Gemeinde Pemfling, Ortsteil Beutelsbach vom 15.06.1978

Gemäß § 34 Abs. 4 Satz 1 Nr. 3 des Baugesetzbuches (BauGB) i.d.F. Bek. v. 08.12.1986 (BGBl.I S. 2253) i.V.m. Art. 23 und 24 der Gemeindeordnung (GO) für den Freistaat Bayern (i.d.F. der Bek. v. 06.01.1993) (GVBl. S. 65, BayRS 2020-1-1-I) erläßt die Gemeinde Pemfling folgende dem Landratsamt Cham mit Schreiben vom ..18.04.1996... angezeigte Satzung zur Änderung der Ortsabrundungssatzung für Pemfling vom 15.06.1978.

§ 1

Der Geltungsbereich - die Grenze - des im Sinne des § 34 Abs. 4 Nr. 1 BauGB im Zusammenhang bebauten Ortsteiles Beutelsbach wird, wie im beiliegenden Lageplan Maßstab 1 : 5000 durch Rotdarstellung gekennzeichnet, herausgenommen.
Dieser Lageplan M 1 : 5000 mit Darstellung der herausgenommenen Teilfläche ist Bestandteil der Satzung.

§ 2

Die Satzung - Änderungssatzung tritt gemäß § 34 Abs. 5 letzter Satz i.V.m. § 22 Abs. 3, § 11 Abs. 3 und § 12 BauGB mit der öffentlichen Bekanntmachung in Kraft.

Pemfling, den 21. Mai 1996
Gemeinde Pemfling

Bayern Gemeinde Pemfling

Ederer
2. Bürgermeister

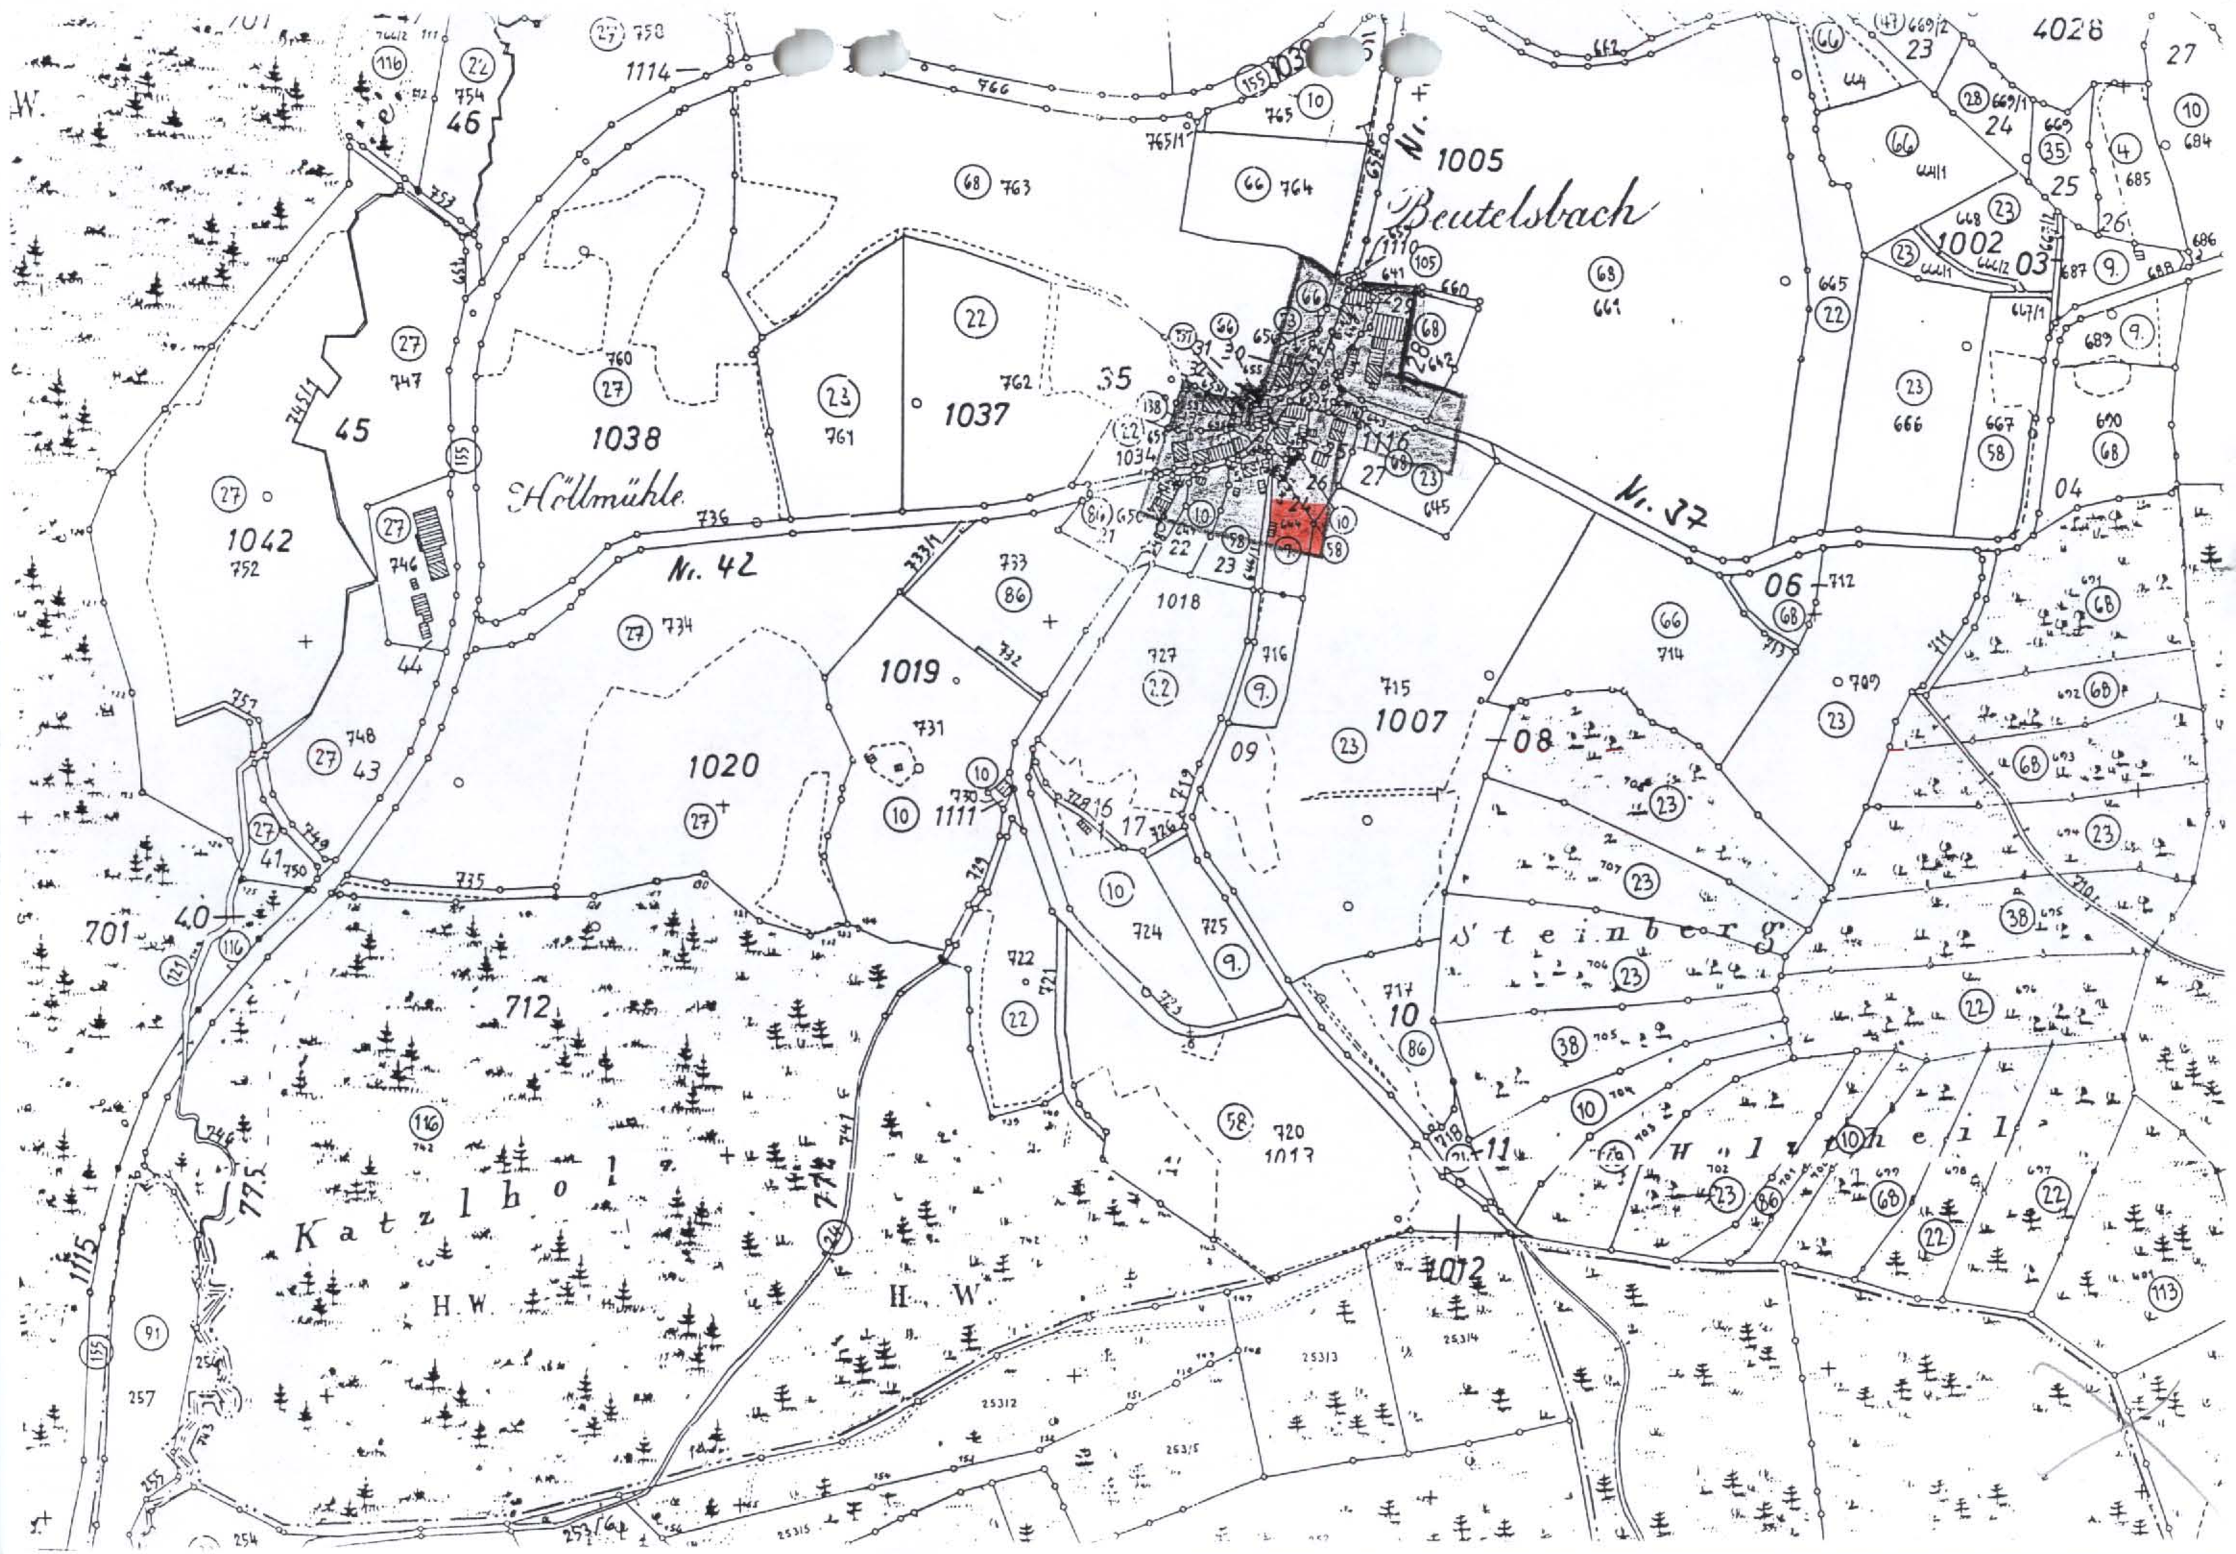
Beutelsbach
Höllmühle
Nr. 42
Nr. 37
s t e i n b e r g
H.W.
H. W.
1005
1114
1042
1038
1037
1019
1020
1018
1007
1111
1115
1002
712
701
4028

Anlage Nr. 1

Der angeheftete Lageplan M 1:5000 mit farbiger Darstellung des Änderungsbereichs und neuen Geltungsbereichs der Ortsabrundungssatzung Pemfling für den OT Beutelsbach ist Bestandteil der Satzung nach § 34 Abs. 4 Nr. 1 und 3 BauGB.

Mit Schreiben vom 08.05.1996, Az. 50.1-610/O.Nr. 18.21., erklärt das Landratsamt Cham, das bezüglich dieser Satzungsänderung keine Rechtsverletzung geltend gemacht wird.

Cham, 08.05.1996
Landratsamt Cham
I.A.

Altmann, Reg. Rätin

BAYERN · CHAM · LANDRATSAMT

Bekanntmachung der genehmigten Satzung am 21. Mai 1996

Pemfling, 21. Mai 1996
Gemeinde Pemfling

2. Bürgermeister

Bayern Gemeinde Pemfling

Deckblatt

O.Nr. 18.13.II Beutelsbach 2. Änderung

O.Nr. 18.22.
Rechtswirksam "02.12.96"
SG 30.1. (H. Schmidbauer)

Satzung zu Änderung der Ortsabrundungssatzung der Gemeinde Pemfling, OT Beutelsbach v. 21.05.1996

Gemäß § 34 Abs. 4 Satz 1 Nr. 3 des Baugesetzbuches (BauGB) i.d.F. Bek. v. 08.12.1986 (BGBl.I S. 2253) i.V.m. Art. 23 u. 24 der Gemeindeordnung (GO) für den Freistaat Bayern (i.d.F. der Bek. v. 06.01.1993) (GVBl. S. 65, BayRS 2020-1-1-I) erläßt die Gemeinde Pemfling folgende dem Landratsamt Cham mit Schreiben v. ..... angezeigte Satzung zur Änderung der Ortsabrundungssatzung für Pemfling, OT Beutelsbach v. 21.05.1996

§ 1

Der Geltungsbereich - die Grenze - des im Sinne des § 34 Abs. 4 Nr. 1 BauGB im Zusammenhang bebauten Ortsteiles Beutelsbach wird, wie im beiliegenden Lageplan Maßstab 1:5000 durch Rotdarstellung gekennzeichnet, herausgenommen. Dieser Lageplan M 1:5000 mit Darstellung der herausgenommenen Teilfläche ist Bestandteil der Satzung.

§ 2

Die Satzung - Änderungssatzung - tritt gemäß § 34 Abs. 5 letzter Satz i.V.m. § 22 Abs. 3, § 11 Abs. 3 und § 12 BauGB mit der öffentlichen Bekanntmachung in Kraft.

Pemfling, den - 2. Dez. 1996

Gemeinde Pemfling

Daiminger

Daiminger
1. Bürgermeister

Bayern Gemeinde Pemfling

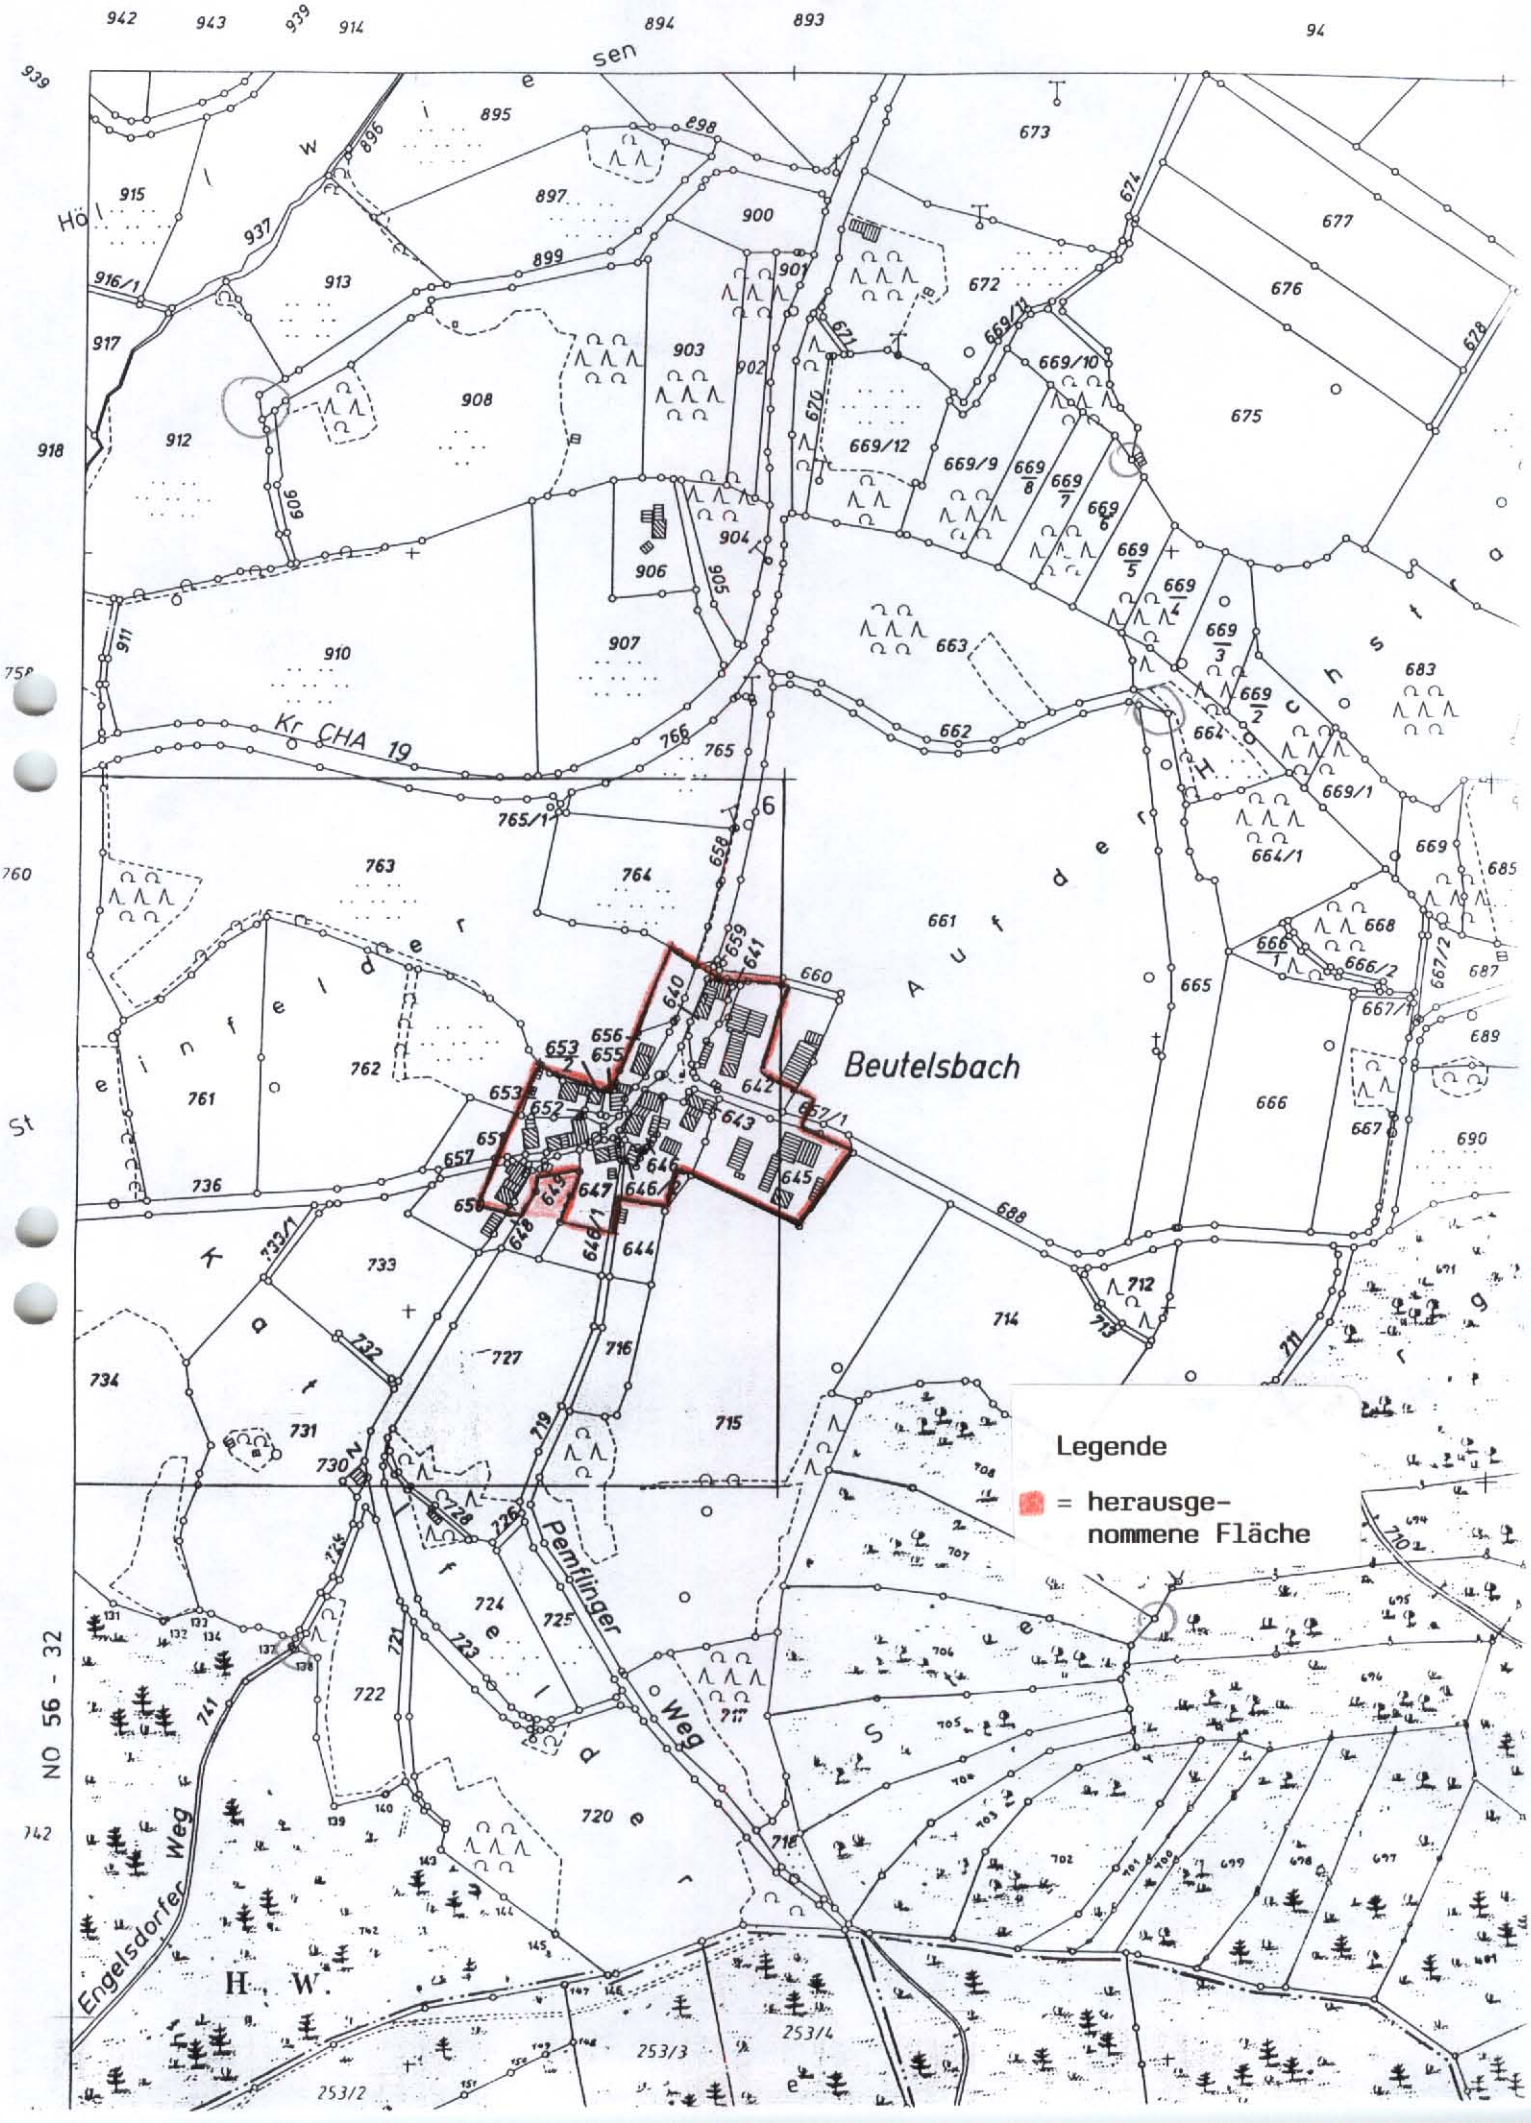
Beutelsbach
Legende
= herausgenommene Fläche
Engelsdorfer Weg
Pemflinger Weg
Kr CHA 19
NO 56 - 32

Anlage Nr. 1

Der angeheftete Lageplan M 1:5000 mit farbiger Darstellung des Änderungsbereichs und neuen Geltungsbereichs der Ortsabrundungssatzung Pemfling für den OT Beutelsbach ist Bestandteil der Satzung nach § 34 Abs. 1 Nr. 1 BauGB.

Mit Schreiben vom 27.11.1996, Az. 50.1-610/O.Nr. 18.22, erklärt das Landratsamt Cham, das bezüglich dieser Satzungsänderung keine Rechtsverletzung geltend gemacht wird.

Cham, 27.11.1996
Landratsamt Cham
I.A.

Altmann, Reg. Rätin

Bekanntmachung der genehmigten Satzung am - 2. Dez. 1996

Pemfling, - 2. Dez. 1996
Gemeinde Pemfling

1. Bürgermeister

Deckblatt

O.Nr. 18.13.III Beutelsbach 3. Änderung

Satzung zur Änderung der Ortsabrundungssatzung der Gemeinde Pemfling, OT Beutelsbach v. 02.12.1996

Gemäß § 34 Abs. 4 Satz 1 Nr. 3 des Baugesetzbuches (BauGB) i.d.F. Bek. v. 08.12.1986 (BGBl. I S. 2253) i.V.m. Art. 23 u. 24 der Gemeindeordnung (GO) für den Freistaat Bayern (i.d.F. der Bek. v. 06.01.1993) (GVBl. S. 65, BayRS 2020-1-1-I) erläßt die Gemeinde Pemfling folgende dem Landratsamt Cham mit Schreiben vom ..11..März..1997.. Az. 50.1-610/0.Nr. 18.25 angezeigte Satzung zur Änderung der Ortsabrundungssatzung für Pemfling, OT Beutelsbach v. 02.12.1996.

§ 1

Der Geltungsbereich - die Grenze - des im Sinne des § 34 Abs. 4 Nr. 1 BauGB im Zusammenhang bebauten Ortsteiles Beutelsbach wird, wie im beiliegenden Lageplan Maßstab 1:5000 durch Rotdarstellung gekennzeichnet, reduziert. Dieser Lageplan M 1:5000 mit Darstellung der herausgenommenen Teilfläche ist Bestandteil der Satzung.

§ 2

Die Satzung - Änderungssatzung - tritt gemäß § 34 Abs. 5 letzter Satz i.V.m. § 22 Abs. 3, § 11 Abs. 3 und § 12 BauGB mit der öffentlichen Bekanntmachung in Kraft.

Pemfling, den 18. März 1997

Gemeinde Pemfling

Daiminger

Daiminger
1. Bürgermeister

Bayern Gemeinde Pemfling

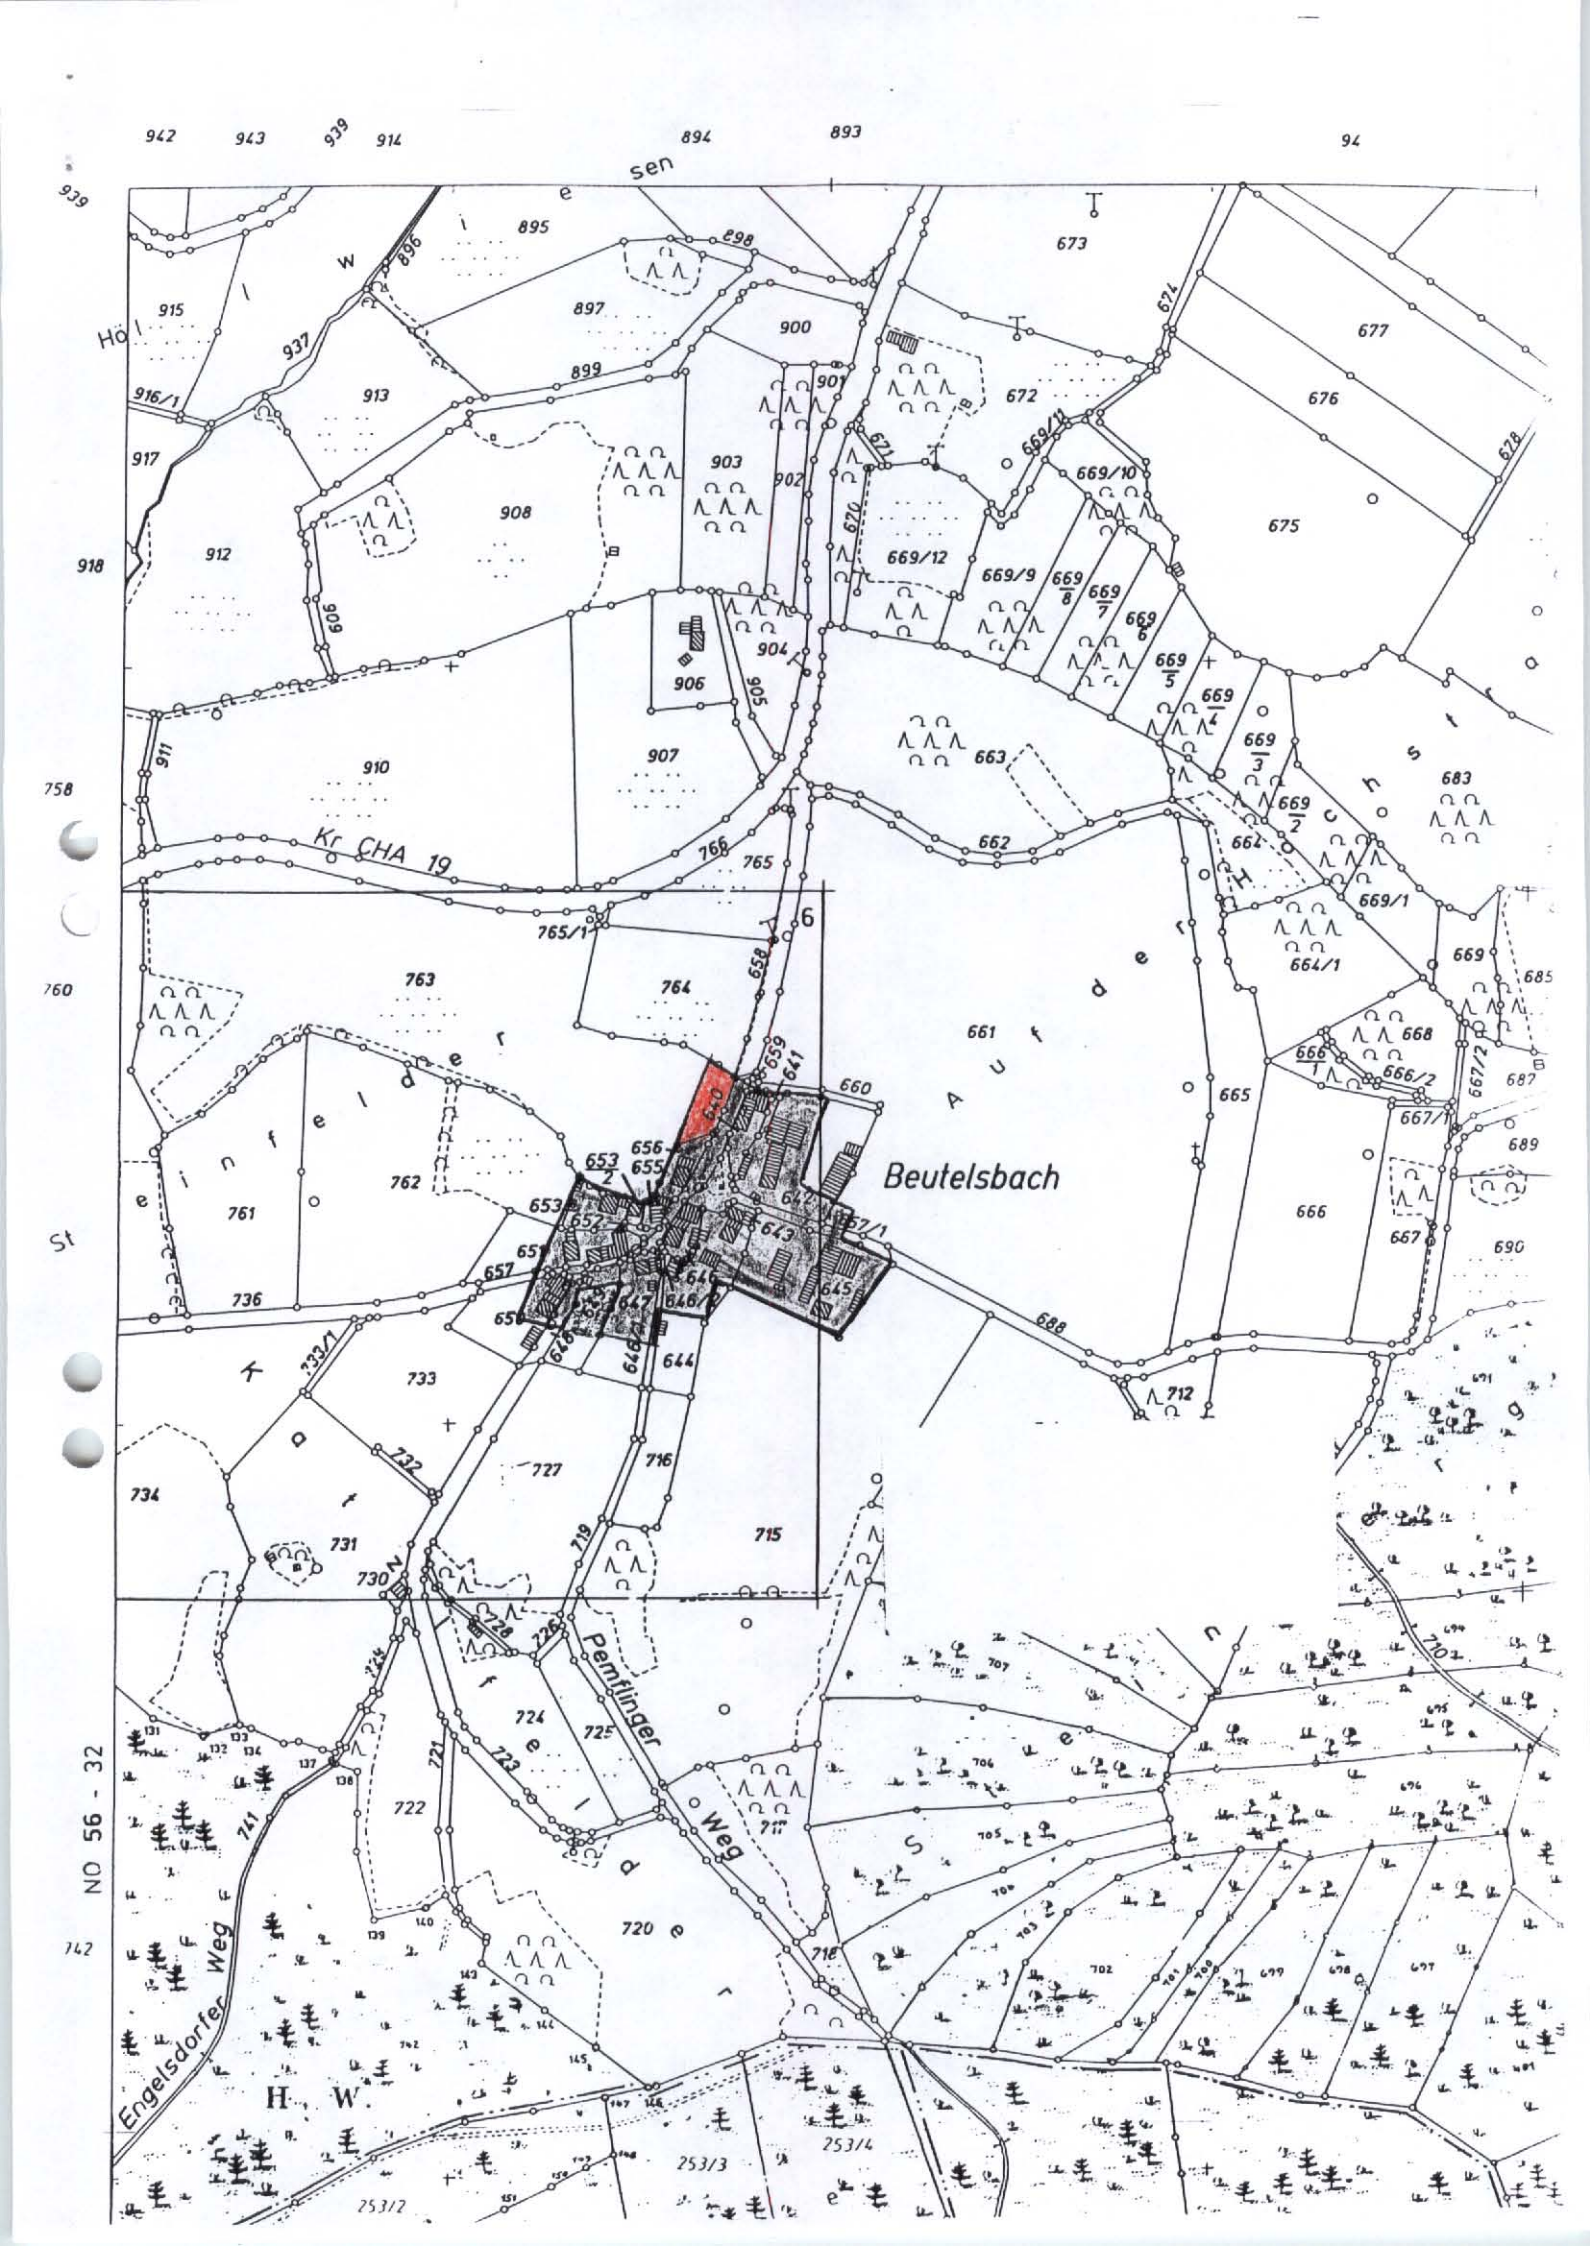
Beutelsbach
Kr CHA 19
Pemflinger Weg
Engelsdorfer Weg
NO 56 - 32

Anlage 1

Der angeheftete Lageplan M 1:5000 ist Bestandteil der Änderungssatzung nach § 34 Abs. 4 Nr. 1 BauGB.

Mit Schreiben vom 11.03.1997, Az. 50.1-610/O.Nr. 18.25, erklärt das Landratsamt Cham, daß bezüglich dieser Änderungssatzung keine Rechtsverletzung geltend gemacht wird.

Cham, 11.03.1997
Landratsamt Cham
I.A.

Altmann, Reg. Rätin

LANDRATSAMT CHAM

Bekanntmachung der genehmigten Änderungssatzung am 18. März 1997

Pemfling, 18. März 1997
Gemeinde Pemfling

Bayern Gemeinde Pemfling

1. Bürgermeister

Deckblatt

O.Nr. 18.13.IV Beutelsbach 4. Änderung

O.Nr. 18.13.IV
Bestandskraft: "24.05.2007"
9.30

Satzung zur Änderung der Ortsabrundungssatzung der Gemeinde Pemfling, OT Beutelsbach vom 30.06.2006

Gemäß § 34 Abs. 4 Satz 1 Nr. 3 des Baugesetzbuches (BauGB) i.d.F. der Bek. vom 23.09.2004(BGBl. I.S. 2414) i.V.m. Art. 23 u. 24 der Gemeindeordnung (GO) für den Freistaat Bayern (i.d.F. der Bek. v. 22.08.1998, GVBl. S. 796, BayRS 2020-1-1-I) erlässt die Gemeinde Pemfling folgende dem Landratsamt Cham mit Schreiben vom ....24.5.07 angezeigte Satzung zur Änderung der Ortsabrundungssatzung für Pemfling, OT Beutelsbach vom 30.06.2006.

§ 1

Der Geltungsbereich –die Grenze- des im Sinne des § 34 Abs. 4 Nr. 1 BauGB im Zusammenhang bebauten Ortsteiles Beutelsbach wird, wie im beiliegenden Lageplan Maßstab 1 : 5.000 durch Rotdarstellung gekennzeichnet, erweitert.
Dieser Lageplan M 1 : 5.000 mit Darstellung des Erweiterungsbereiches ist Bestandteil der Satzung.
Mit der Erweiterung dieser Teilfläche soll das bisher im Außenbereich gelegene Anwesen in die Ortsabrundung einbezogen werden.

§ 2

Die Satzung – Änderungssatzung tritt gemäß § 34 Abs. 5 letzter Satz i.V.m. § 10 Abs. 3 BauGB mit der Bekanntmachung in Kraft.

Pemfling, den 24. Mai 2007
Gemeinde Pemfling

Ederer
2. Bürgermeister

Gemeinde Pemfling

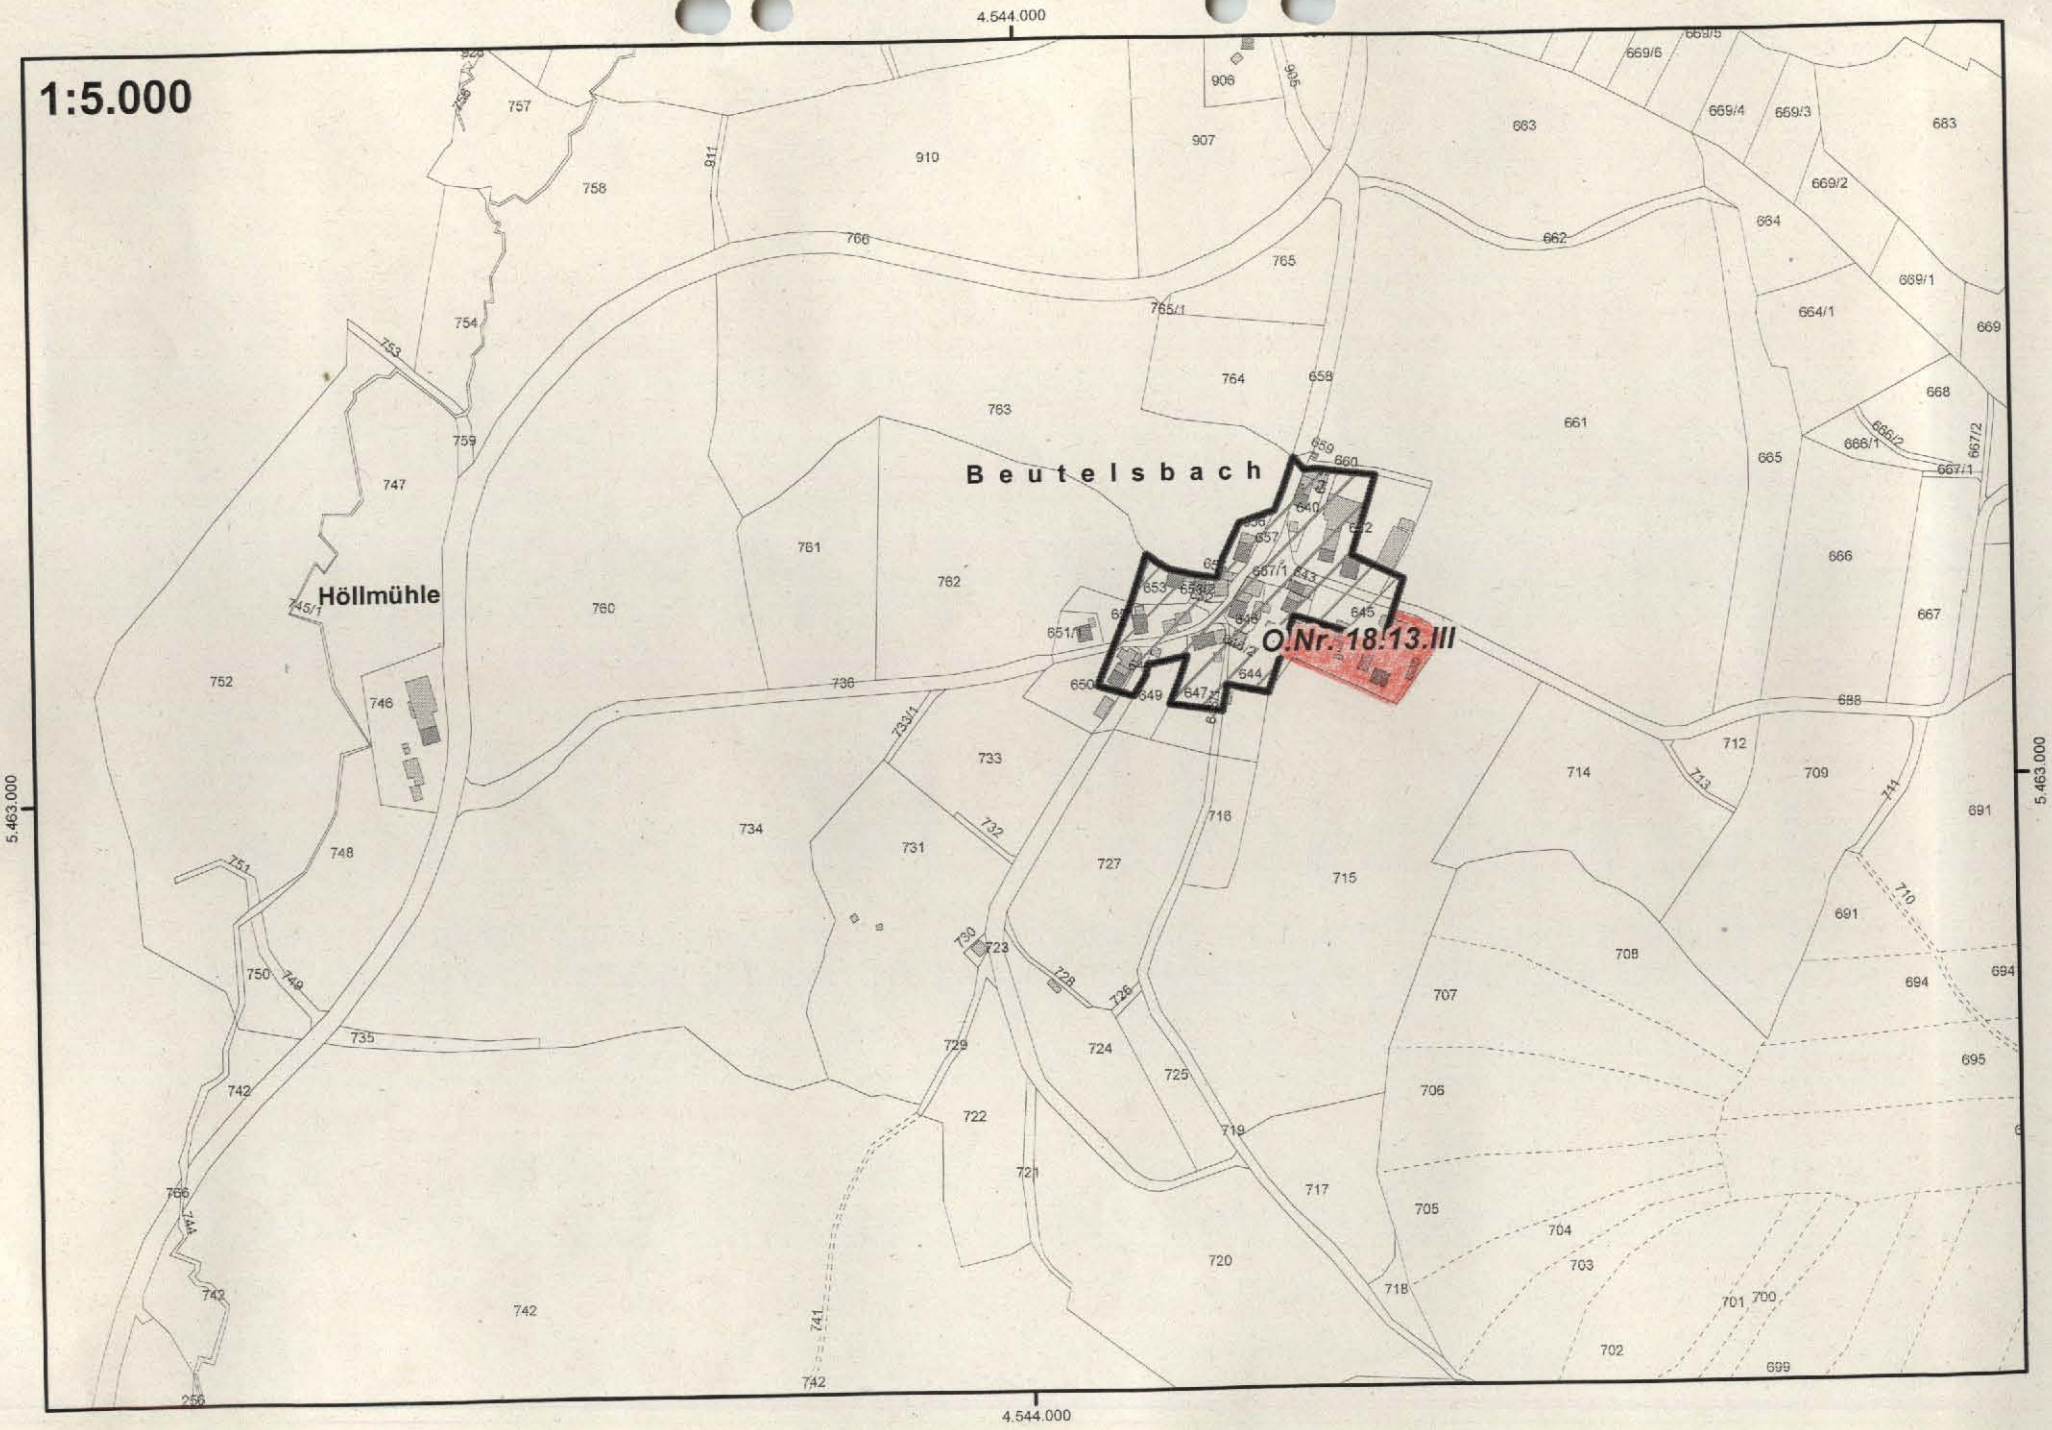
1:5.000
4.544.000
5.463.000
Beutelsbach
Höllmühle
O.Nr. 18.13.III

Deckblatt

O.Nr. 18.13.V Beutelsbach 5. Änderung

O.Nr. 18.13.V.
Bestandskraft:
"30.06.2006"
Sg 30

Satzung zur Änderung der Ortsabrundungssatzung der Gemeinde Pemfling, OT Beutelsbach vom 02.12.1996

Gemäß § 34 Abs. 4 Satz 1 Nr. 3 des Baugesetzbuches (BauGB) i.d.F. der Bek. vom 23.09.2004 (BGBl. I.S. 2414) i.V.m. Art. 23 u. 24 der Gemeindeordnung (GO) für den Freistaat Bayern (i.d.F. der Bek. v. 22.08.1998, GVBl. S. 796, BayRS 2020-1-1-I) erlässt die Gemeinde Pemfling folgende dem Landratsamt Cham mit Schreiben vom 30.06.2006 angezeigte Satzung zur Änderung der Ortsabrundungssatzung für Pemfling, OT Beutelsbach vom 02.12.1996.

§ 1

Der Geltungsbereich –die Grenze- des im Sinne des § 34 Abs. 4 Nr. 3 BauGB im Zusammenhang bebauten Ortsteiles Pemfling wird, wie im beiliegenden Lageplan Maßstab 1 : 1.000 durch Rotdarstellung gekennzeichnet, erweitert.
Dieser Lageplan M 1 : 1.000 mit Darstellung des Erweiterungsbereiches ist Bestandteil der Satzung.
Mit der Erweiterung dieser Teilflächen soll eine weitere Baumöglichkeit geschaffen werden.

§ 2

Die Satzung – Änderungssatzung tritt gemäß § 34 Abs. 5 letzter Satz i.V.m. § 10 Abs. 3 BauGB mit der Bekanntmachung in Kraft.

Pemfling, den 30. Juni 2006
Gemeinde Pemfling

Dalminger

Bayern Gemeinde Pemfling

Dalminger
1. Bürgermeister

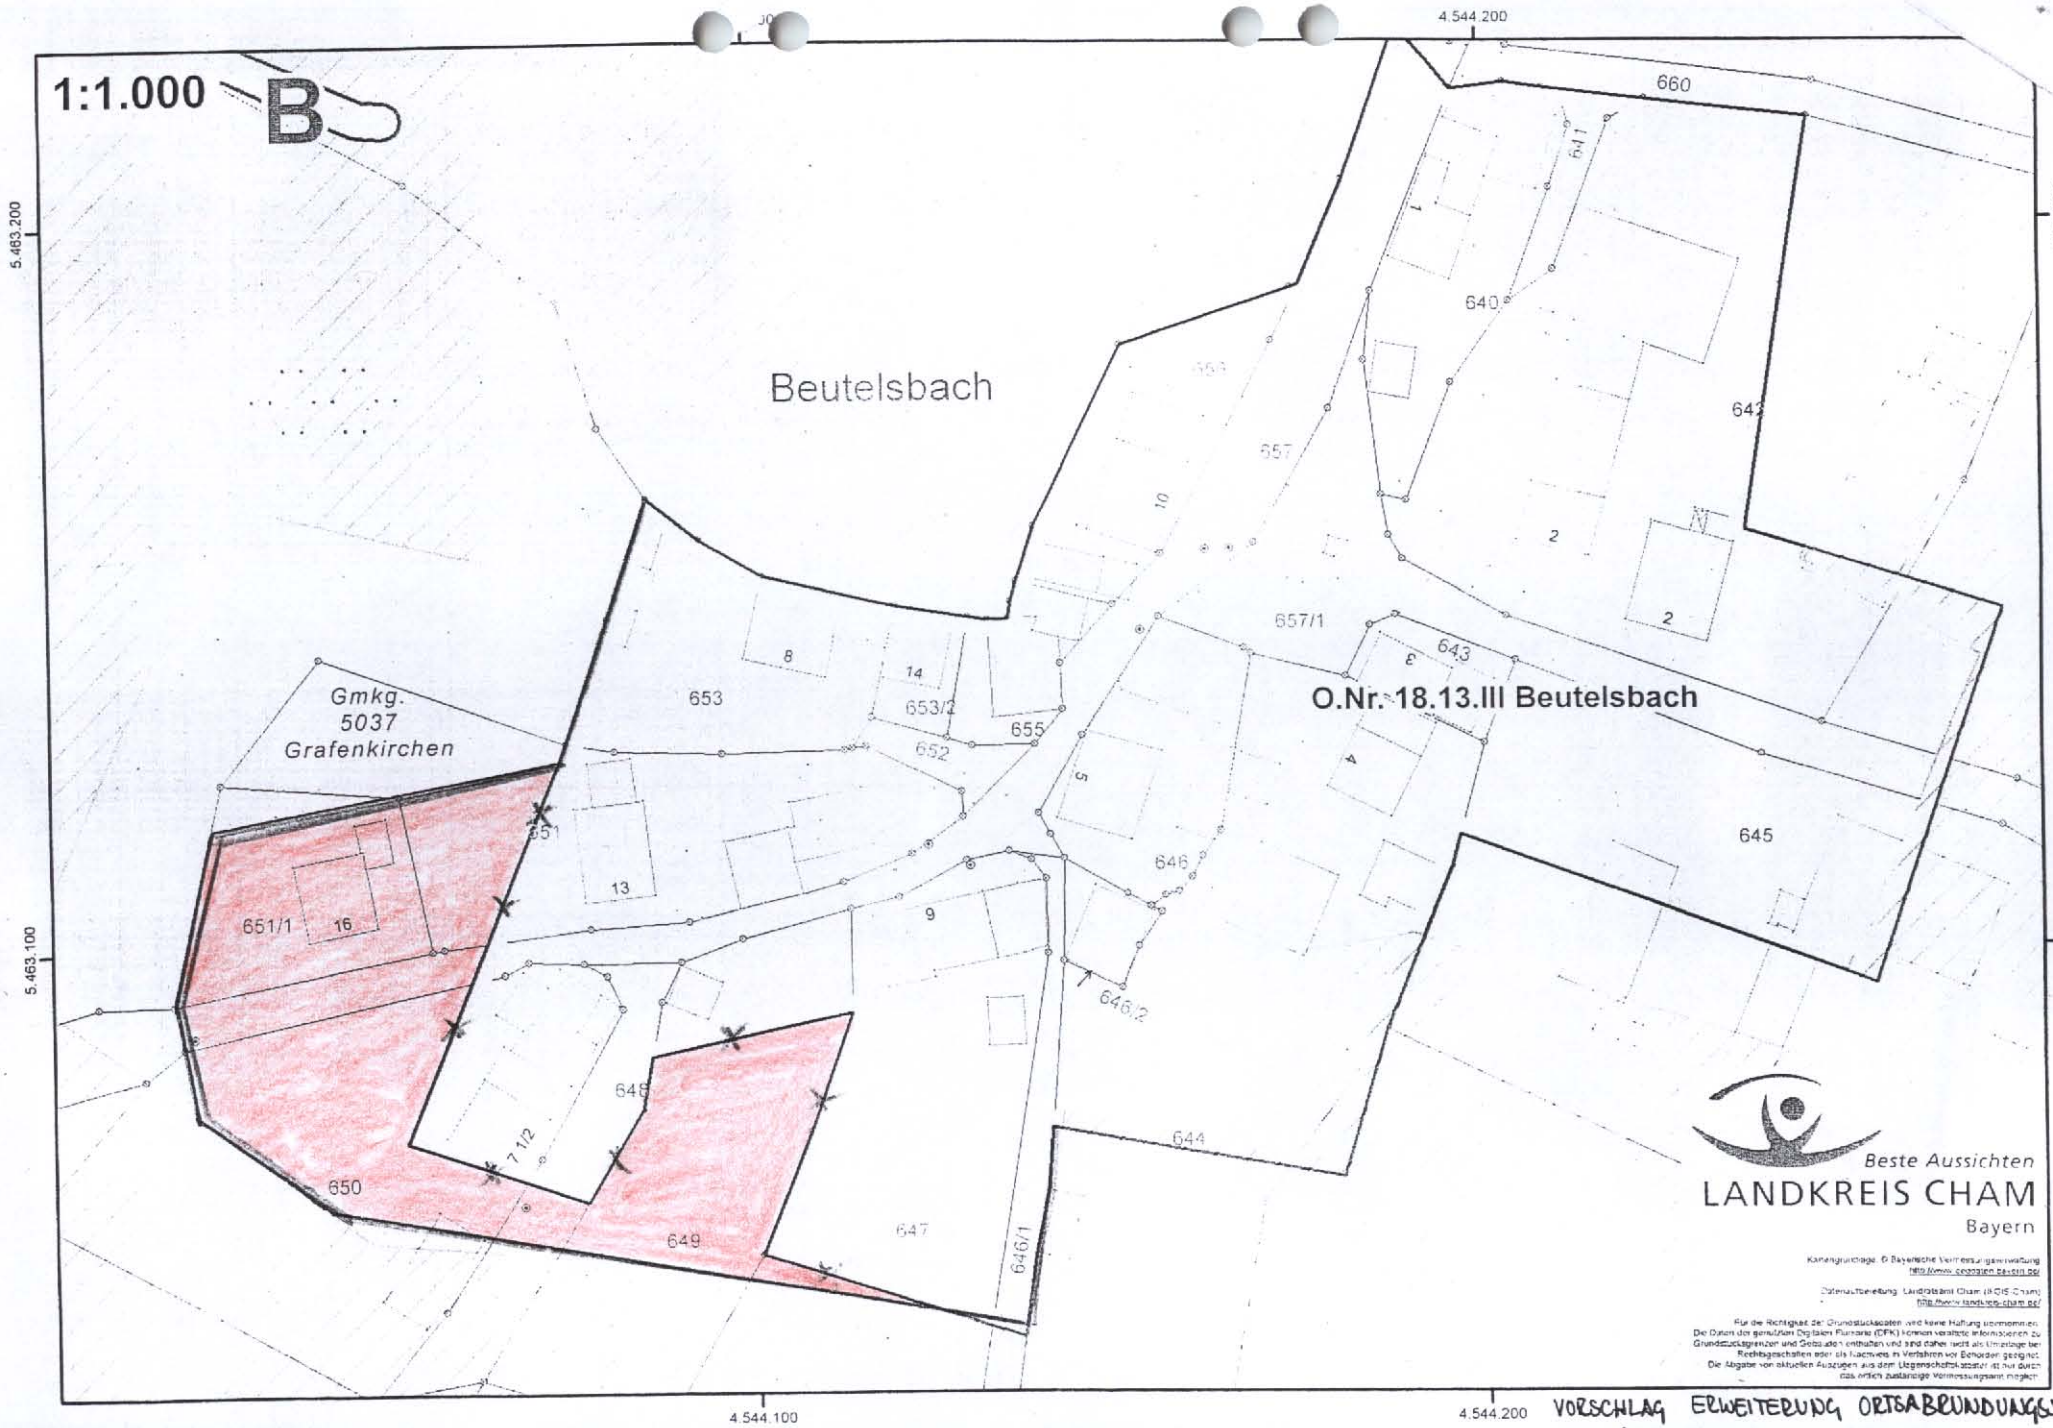

VORSCHLAG ERWEITERUNG ORTSABRUNDUNGSSATZUNG
17.03.06