

Deckblatt

O.Nr. 18.09 Elsing

Gemeinde Pemfling

Ortsabrundungssatzung nach § 34 Abs. 2 des Bundesbaugesetzes (BBauG)

Der Gemeinderat Pemfling erläßt gem. § 34 Abs. 2 des Bundesbaugesetzes in der Fassung der Bekanntmachung vom 18.8.1976 (BGBl. I S. 2256) in Verbindung mit Art. 23 und 24 der Gemeindeordnung (GO) für den Freistaat Bayern in der Neufassung vom 5.12.1973, geändert durch Gesetz vom 11.11.1974 (GVBl. S. 610) folgende

S a t z u n g

§ 1

Die Grenzen der im Sinne des § 34 Abs. 1 Bundesbaugesetz in Zusammenhang bebauten Ortsteile

Pemfling ✓

Großbergerdorf ✓

Großbergerdorf - Siedlung /

Kreuth ✓

Rackelsdorf ✓

Kager ✓

Pitzling ✓

Haid

Elsing ✓

Engelsdorf


der Gemeinde Pemfling werden, wie in den als Anlagen Nr. 1 - 10 dieser Satzung beigegeführten Lagepläne M 1 : 5 000 durch Rotumrandung gekennzeichnet, festgelegt.

§ 2

Diese Satzung tritt gem. § 34 Abs. 2 letzter Satz i.V.m. § 16 Abs. 2 Satz 2 und § 12 BBauG mit der Bekanntmachung der Genehmigung dieser Satzung in Kraft.

Pemfling, den 4. Februar 1978

Gemeinde Pemfling

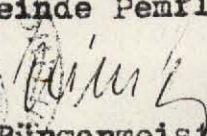
1. Bürgermeister

Genehmigt mit Bescheid des Landratsamtes Cham vom 14.2.1978.

Cham, den 14.2.1978

Landratsamt

I.A.

Thurner,
Oberregierungsrat


Bekannt gemacht am: 28.3.78

Pemfling, den 31.3.1978

Gemeinde Pemfling

Unterschrift

1. Bürgermeister

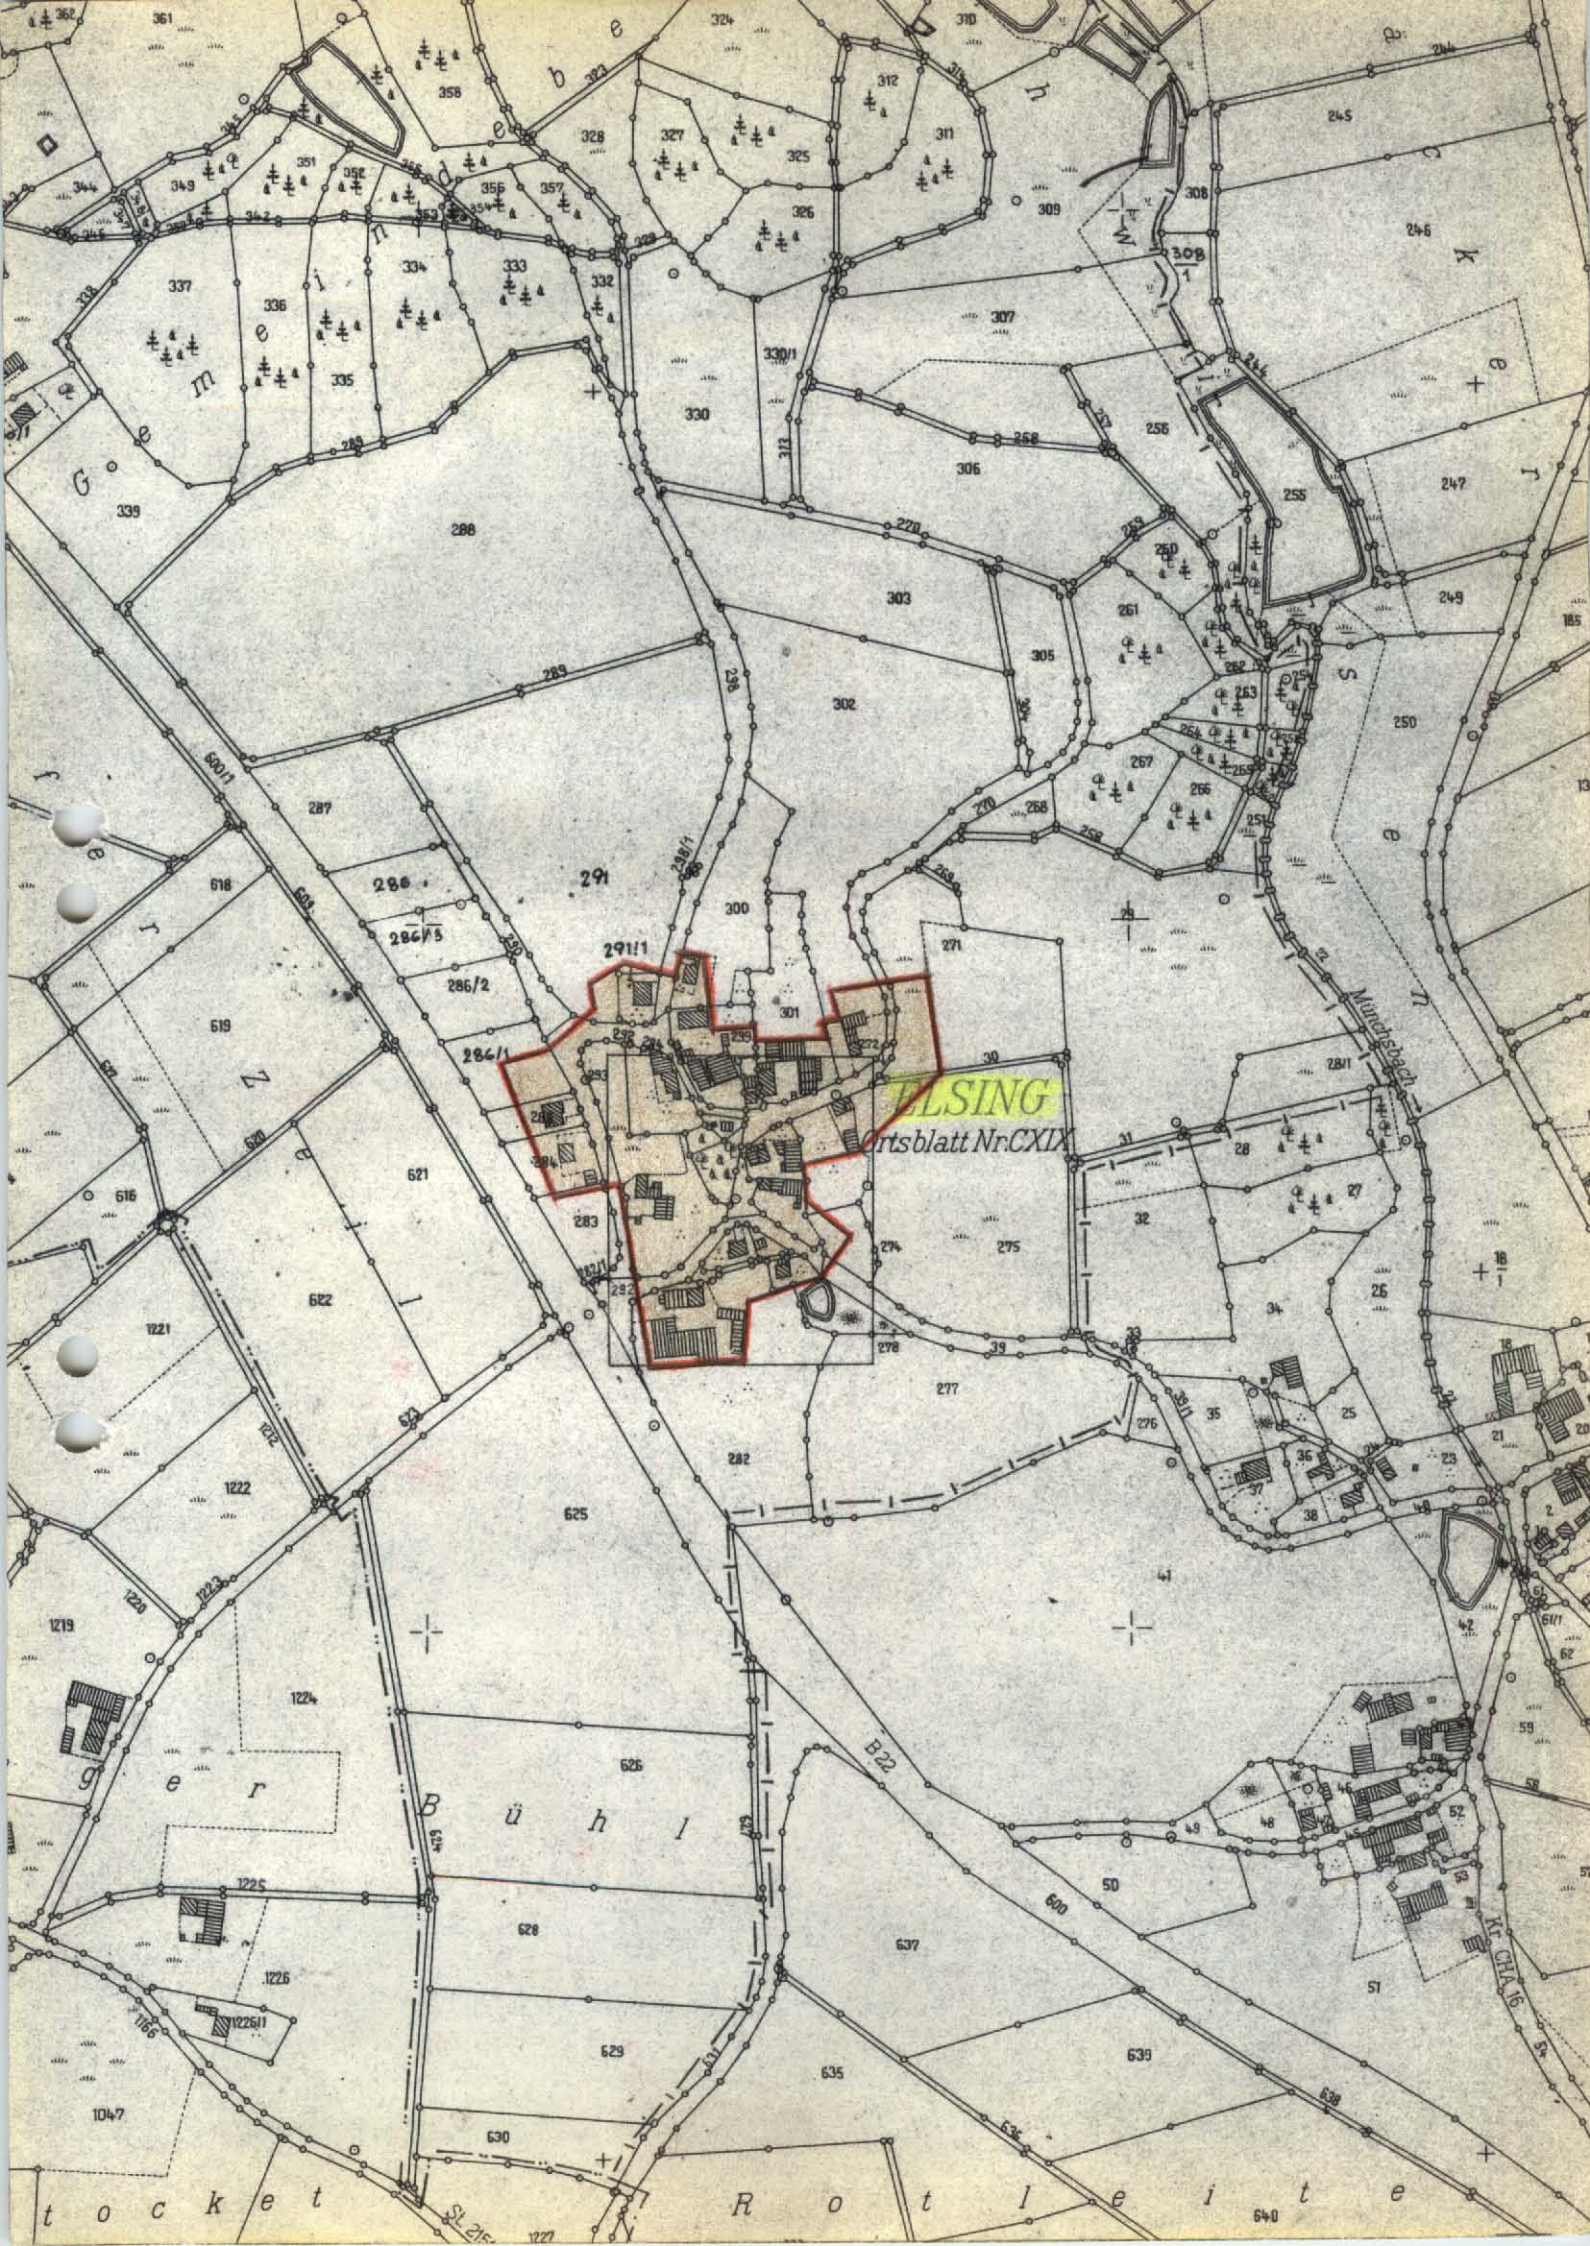

Anlage Nr. 9

zur Ortsabrundungssatzung gem. § 34 Abs. 2 BBauG
für die Ortschaft **Elsing**
der Gemeinde Pemfling



4.2.78
vom

Genehmigt durch das Land-
ratsamt Cham
am: 14.2.1978

Cham, den 14.2.1978

Unterschrift
Thurner, ORR

Bekanntmachung der ge-
nehmigten Satzung

28.3.78
am:

Pemfling 31.3.78
..... den
Gemeinde Pemfling

.....
Unterschrift
1. Bürgermeister

Deckblatt

O.Nr. 18.09.I Elsing 1. Änderung



Anlage Nr. 1....

Änderung der
zur Ortsabrundungssatzung gem. § 34 Abs. 2 BBauG

für die Gemeinde Pemfling, Ortsteil Elsing
der Gemeinde Pemfling

vom 8.12.1981.....

Genehmigt durch das Land- Cham, den 3.2.1982
ratsamt Cham
am: 3.2.1982.....
(Girmindl) Landrat
Unterschrift

Bekanntmachung der ge-
nehmigten Satzung:

22. FEB. 1982
am:

8491 Pemfling 22. FEB. 1982
..... den
Gemeinde 8491 Pemfling.....

.....
Unterschrift

1. Bürgermeister

Satzung zur Änderung der Ortsabrundungssatzung der
Gemeinde Pemfling vom 16.6.1981

Der Gemeinderat erläßt gemäß § 34 Abs. 2 des BBauG in der Fassung der Bekanntmachung vom 18.8.1976 (BGBl. I S. 2256 berichtigt Seite 3617) in Verbindung mit Art. 23 u. 24 der GO für den Freistaat Bayern in der Fassung vom 31. Mai 1978 (GVBl. S. 353 v. 10.8.1979 GVBl. S. 323) folgende Fassung zur Änderung der Ortsabrundungssatzung vom 16.6.1981.

§ 1

Die Grenzen des in Zusammenhang bebauten Ortsteiles Elsing der Gemeinde Pemfling wurden abweichend von dem zur Ortsabrundungssatzung vom 16.6.1981 beigefügten Lageplans neu festgesetzt, entsprechend der Ortsabrundung in dem dieser Satzung als Anlage Nr. 1 beigefügten Lageplans Maßstab 1 : 5 000.

§ 2

Diese Änderungssatzung tritt gemäß § 34 Abs. 3 letzter Satz in Verbindung mit § 16 Abs. 2 und § 12 BBauG mit der & Bekanntmachung dieser Genehmigung in Kraft.

Pemfling, den 16. Febr. 1982
Gemeinde Pemfling


Hauser
1. Bürgermeister



Deckblatt

O.Nr. 18.09.II Elsing 2. Änderung

Satzung zur Änderung der Ortsabrundungssatzung der Gemeinde Pemfling, Ortsteil Elsing v. 16.02.1982

Gemäß § 34 Abs. 4 Satz 1 Nr. 3 des Baugesetzbuches (BauGB) i.d.F. der Bek. v. 08.12.1986 (BGBl. I S. 2253) i.V.m. Art. 23 und 24 der Gemeindeordnung (GO) für den Freistaat Bayern (i.d.F. der Bek. v. 06.01.1993) (GVBl. S. 65, BayRS 2020-1-1-I) erläßt die Gemeinde Pemfling folgende dem Landratsamt Cham mit Schreiben v. 01.12.1994, Az. 50-610-0.Nr. 18.16. angezeigte Satzung zur Änderung der Ortsabrundungssatzung für Elsing v. 16.02.1982:


§ 1


Der Geltungsbereich - die Grenze - des im Sinne des § 34 Abs. 4 Nr. 1 BauGB im Zusammenhang bebauten Ortsteiles Elsing, wird, wie im beiliegenden Lageplan Maßstab 1:5000 durch Rotdarstellung gekennzeichnet erweitert.
Dieser Lageplan M 1:5000 mit Darstellung des Erweiterungsbereiches ist Bestandteil der Satzung.


§ 2

Die Satzung - Änderungssatzung tritt gemäß § 34 Abs. 5 letzter Satz i.V.m. § 22 Abs. 3, § 11 Abs. 3 und § 12 BauGB mit der öffentlichen Bekanntmachung in Kraft.

Pemfling, den 09. Dezember 1994
Gemeinde Pemfling

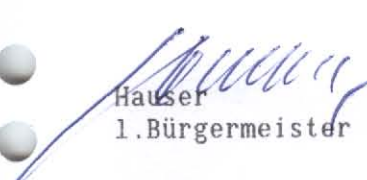
Hauser
1. Bürgermeister

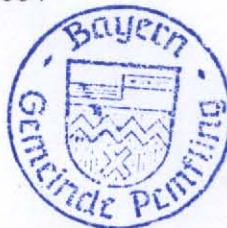

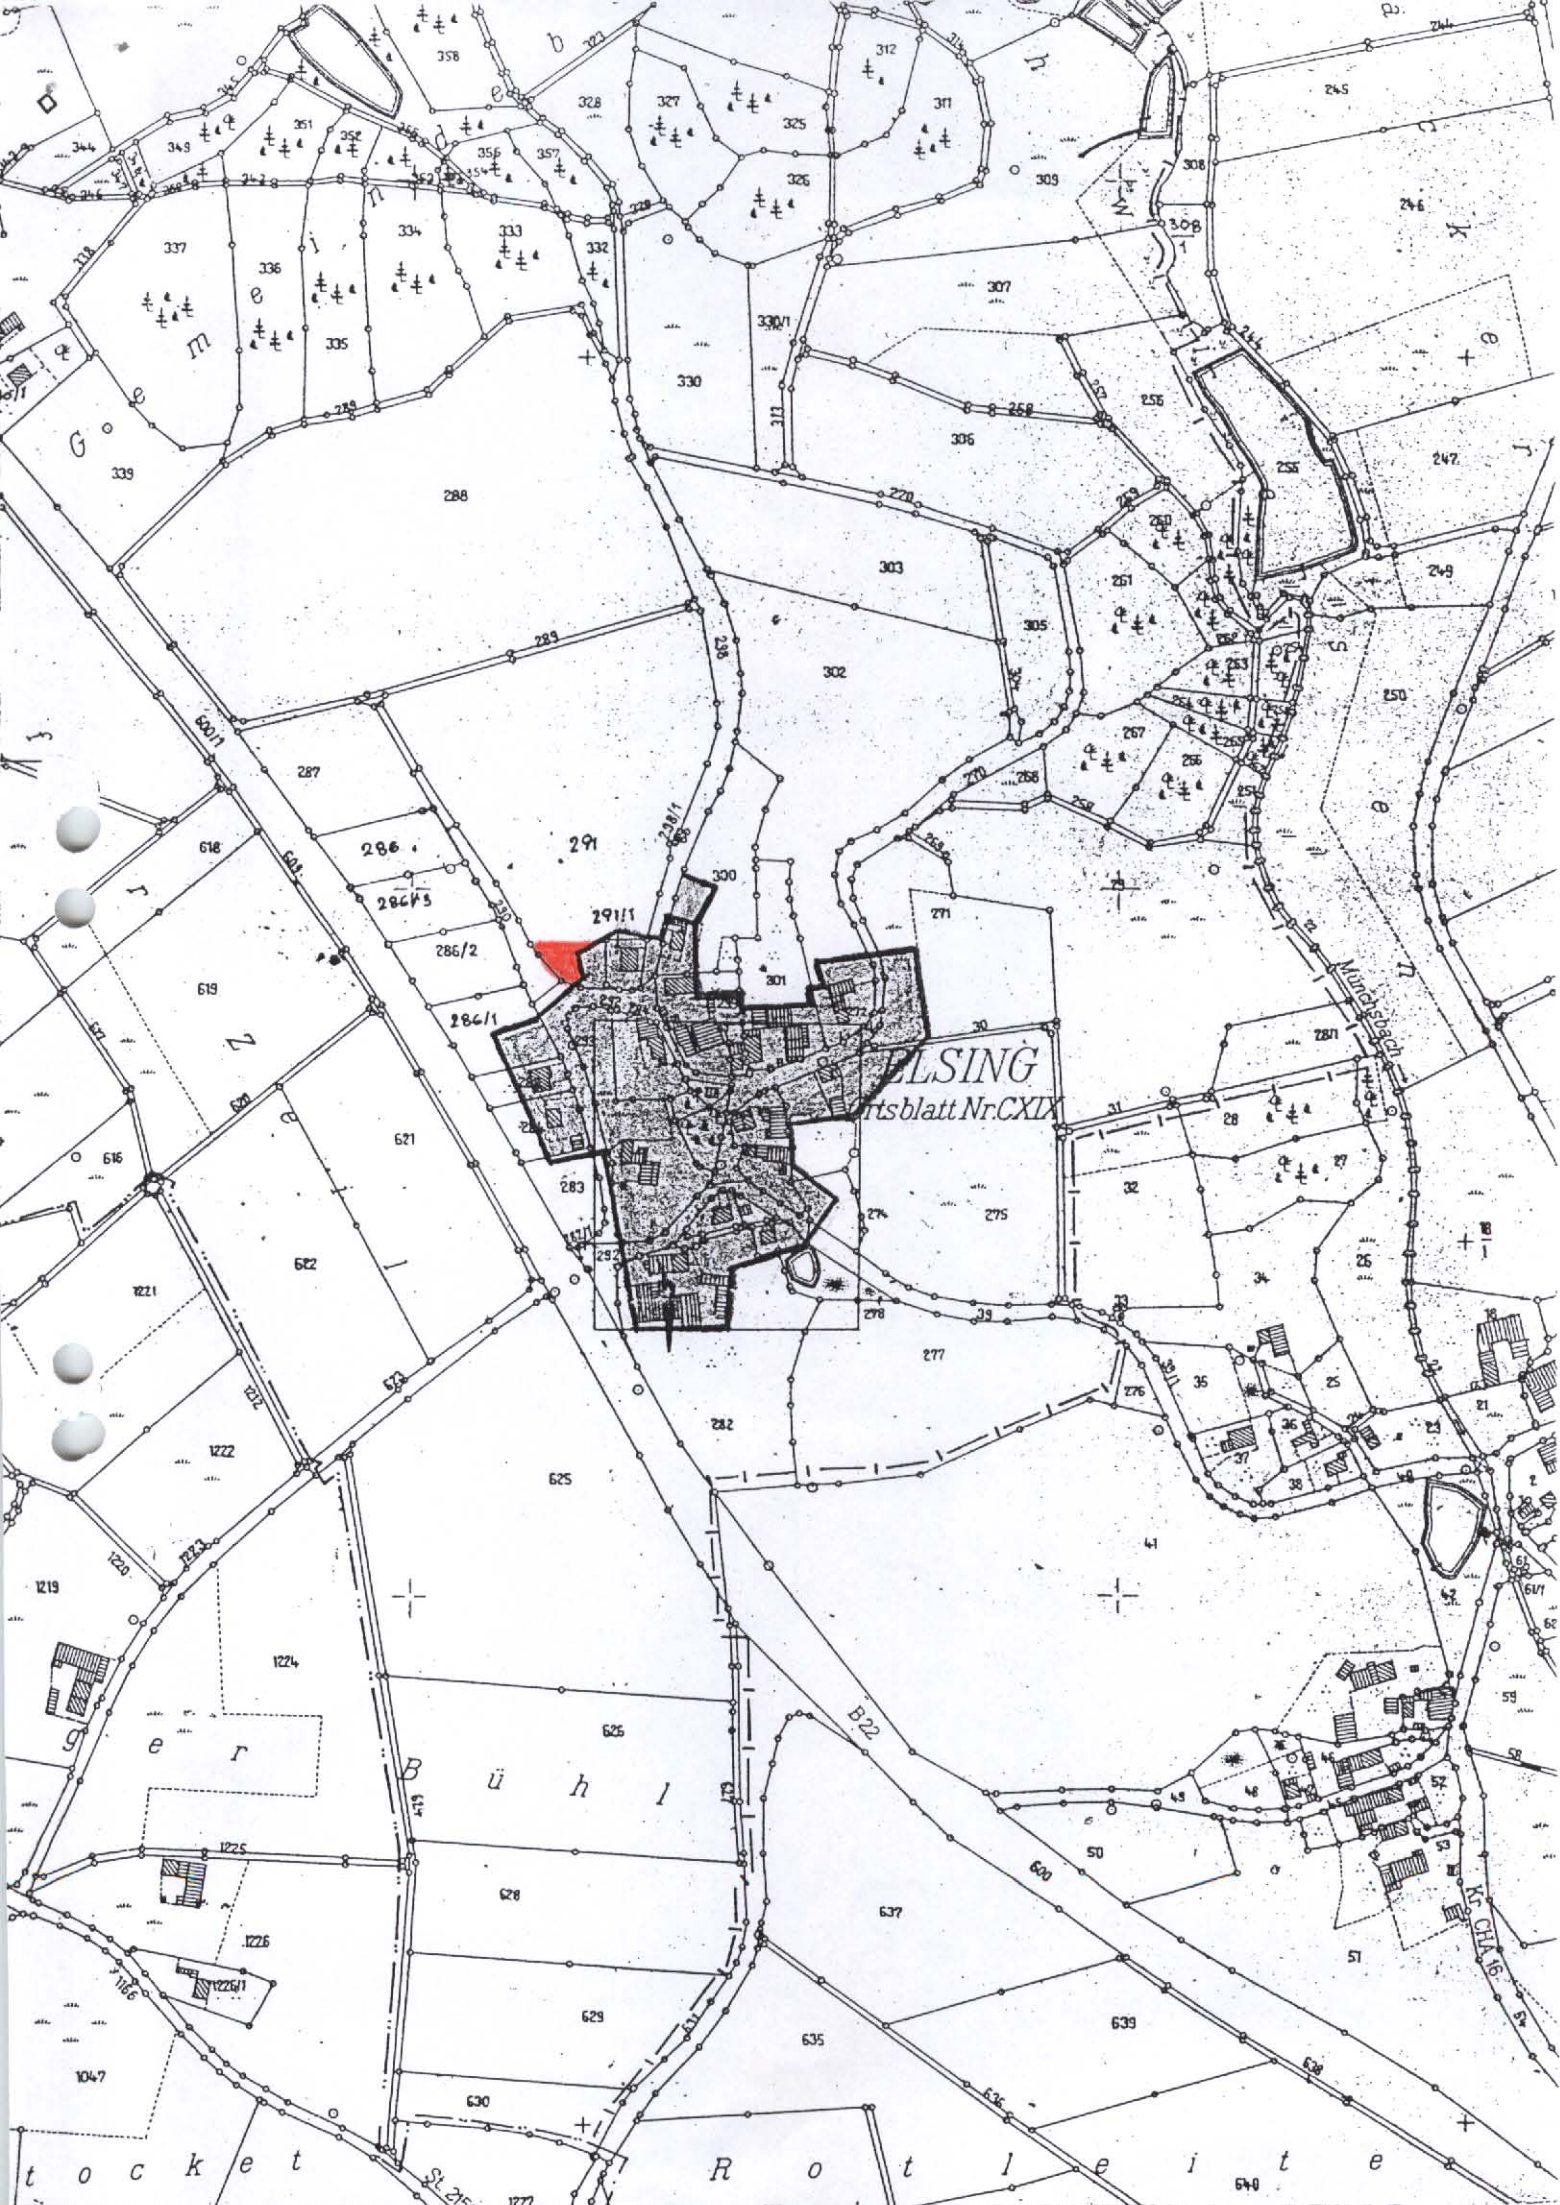

Deckblatt

O.Nr. 18.09.III Elsing 3. Änderung

Satzung zur Änderung der Ortsabrundungssatzung der Gemeinde Pemfling - OT Elsing vom 16.02.1982

Gemäß § 34 Abs. 4 Satz 1 Nr. 3 des Baugesetzbuches (BauGB) i.d.F. der Bek. vom 27.08.1997 (BGBl. I.S. 2141) i.V.m. Art. 23 u. 24 der Gemeindeordnung (GO) für den Freistaat Bayern (i.d.F. der Bek. v. 22.08.1998, GVBl. S. 796, BayRS 2020-1-1-I) erlässt die Gemeinde Pemfling folgende dem Landratsamt Cham mit Schreiben vom 14.09.2004 angezeigte Satzung zur Änderung der Ortsabrundungssatzung für Pemfling, OT Elsing vom 16.02.1982.

§ 1

Der Geltungsbereich –die Grenze- des im Sinne des § 34 Abs. 4 Nr. 1 BauGB im Zusammenhang bebauten Ortsteiles Elsing wird, wie im beiliegenden Lageplan Maßstab 1 : 5.000 durch Rotdarstellung gekennzeichnet, erweitert.

Dieser Lageplan M 1 : 5.000 mit Darstellung des Erweiterungsbereiches ist Bestandteil der Satzung.


Die mit GR-Beschluss Nr. 10 vom 26.10.2004 erfolgte Abarbeitung der naturschutzrechtlichen Eingriffs- und Ausgleichsregelung ist ebenfalls Bestandteil der Satzung.

§ 2

Die Satzung – Änderungssatzung tritt gemäß § 34 Abs. 5 letzter Satz i.V.m. § 10 Abs. 3 BauGB mit der Bekanntmachung in Kraft.

Pemfling, den 10. November 2004

Gemeinde Pemfling

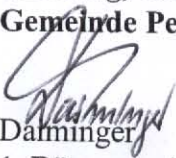
Damminger

1. Bürgermeister



