

Deckblatt

O.Nr. 30.04 Siedling

Satzung

Zur Festlegung der Grenzen und zur Abrundung des im Zusammenhang bebauten Ortsteiles „Siedling“ (Ergänzungssatzung)

Auf Grund des § 34 Abs. 4 Nr. 1 und 3 des Baugesetzbuches (BauGB) i.d.F. vom 27.8.1997 (BGBl. I S. 2141, ber. 1998 S. 137), zul. geänd. 24.06.2004 (BGBl. I S. 1359) erlässt die Gemeinde Traitsching folgende Satzung:

§1

Gegenstand

Die Grenzen des im Zusammenhang bebauten Ortsteils Siedling werden festgelegt.

§2

Abrundung

Der im Zusammenhang bebaute Ortsteil Siedling wird durch folgende Außenbereichsgrundstücke abgerundet:

Flurnummer 389/4	Traitsching
Flurnummer 394Tfl.	Traitsching
Flurnummer 397/1	Traitsching
Flurnummer 397/3	Traitsching
Flurnummer 595	Traitsching
Flurnummer 608	Traitsching
Flurnummer 621Tfl.	Traitsching
Flurnummer 667	Traitsching
Flurnummer 678	Traitsching
Flurnummer 694	Traitsching
Flurnummer 695	Traitsching

§3

Räumlicher Geltungsbereich

Die Grenzen des abgerundeten, im Zusammenhang bebauten Ortsteils Siedling sind im Lageplan vom 14. April 2004, Maßstab 1:5000 dargestellt. Dieser ist Bestandteil der Satzung.

§4

In-Kraft-Treten

Diese Satzung tritt mit der ortsüblichen Bekanntmachung nach § 10 Abs. 3 BauGB in Kraft.


Gemeinde Traitsching, den 15.04.2005



Kraus
1. Bürgermeister



93455 Traitsching 15. April 2005

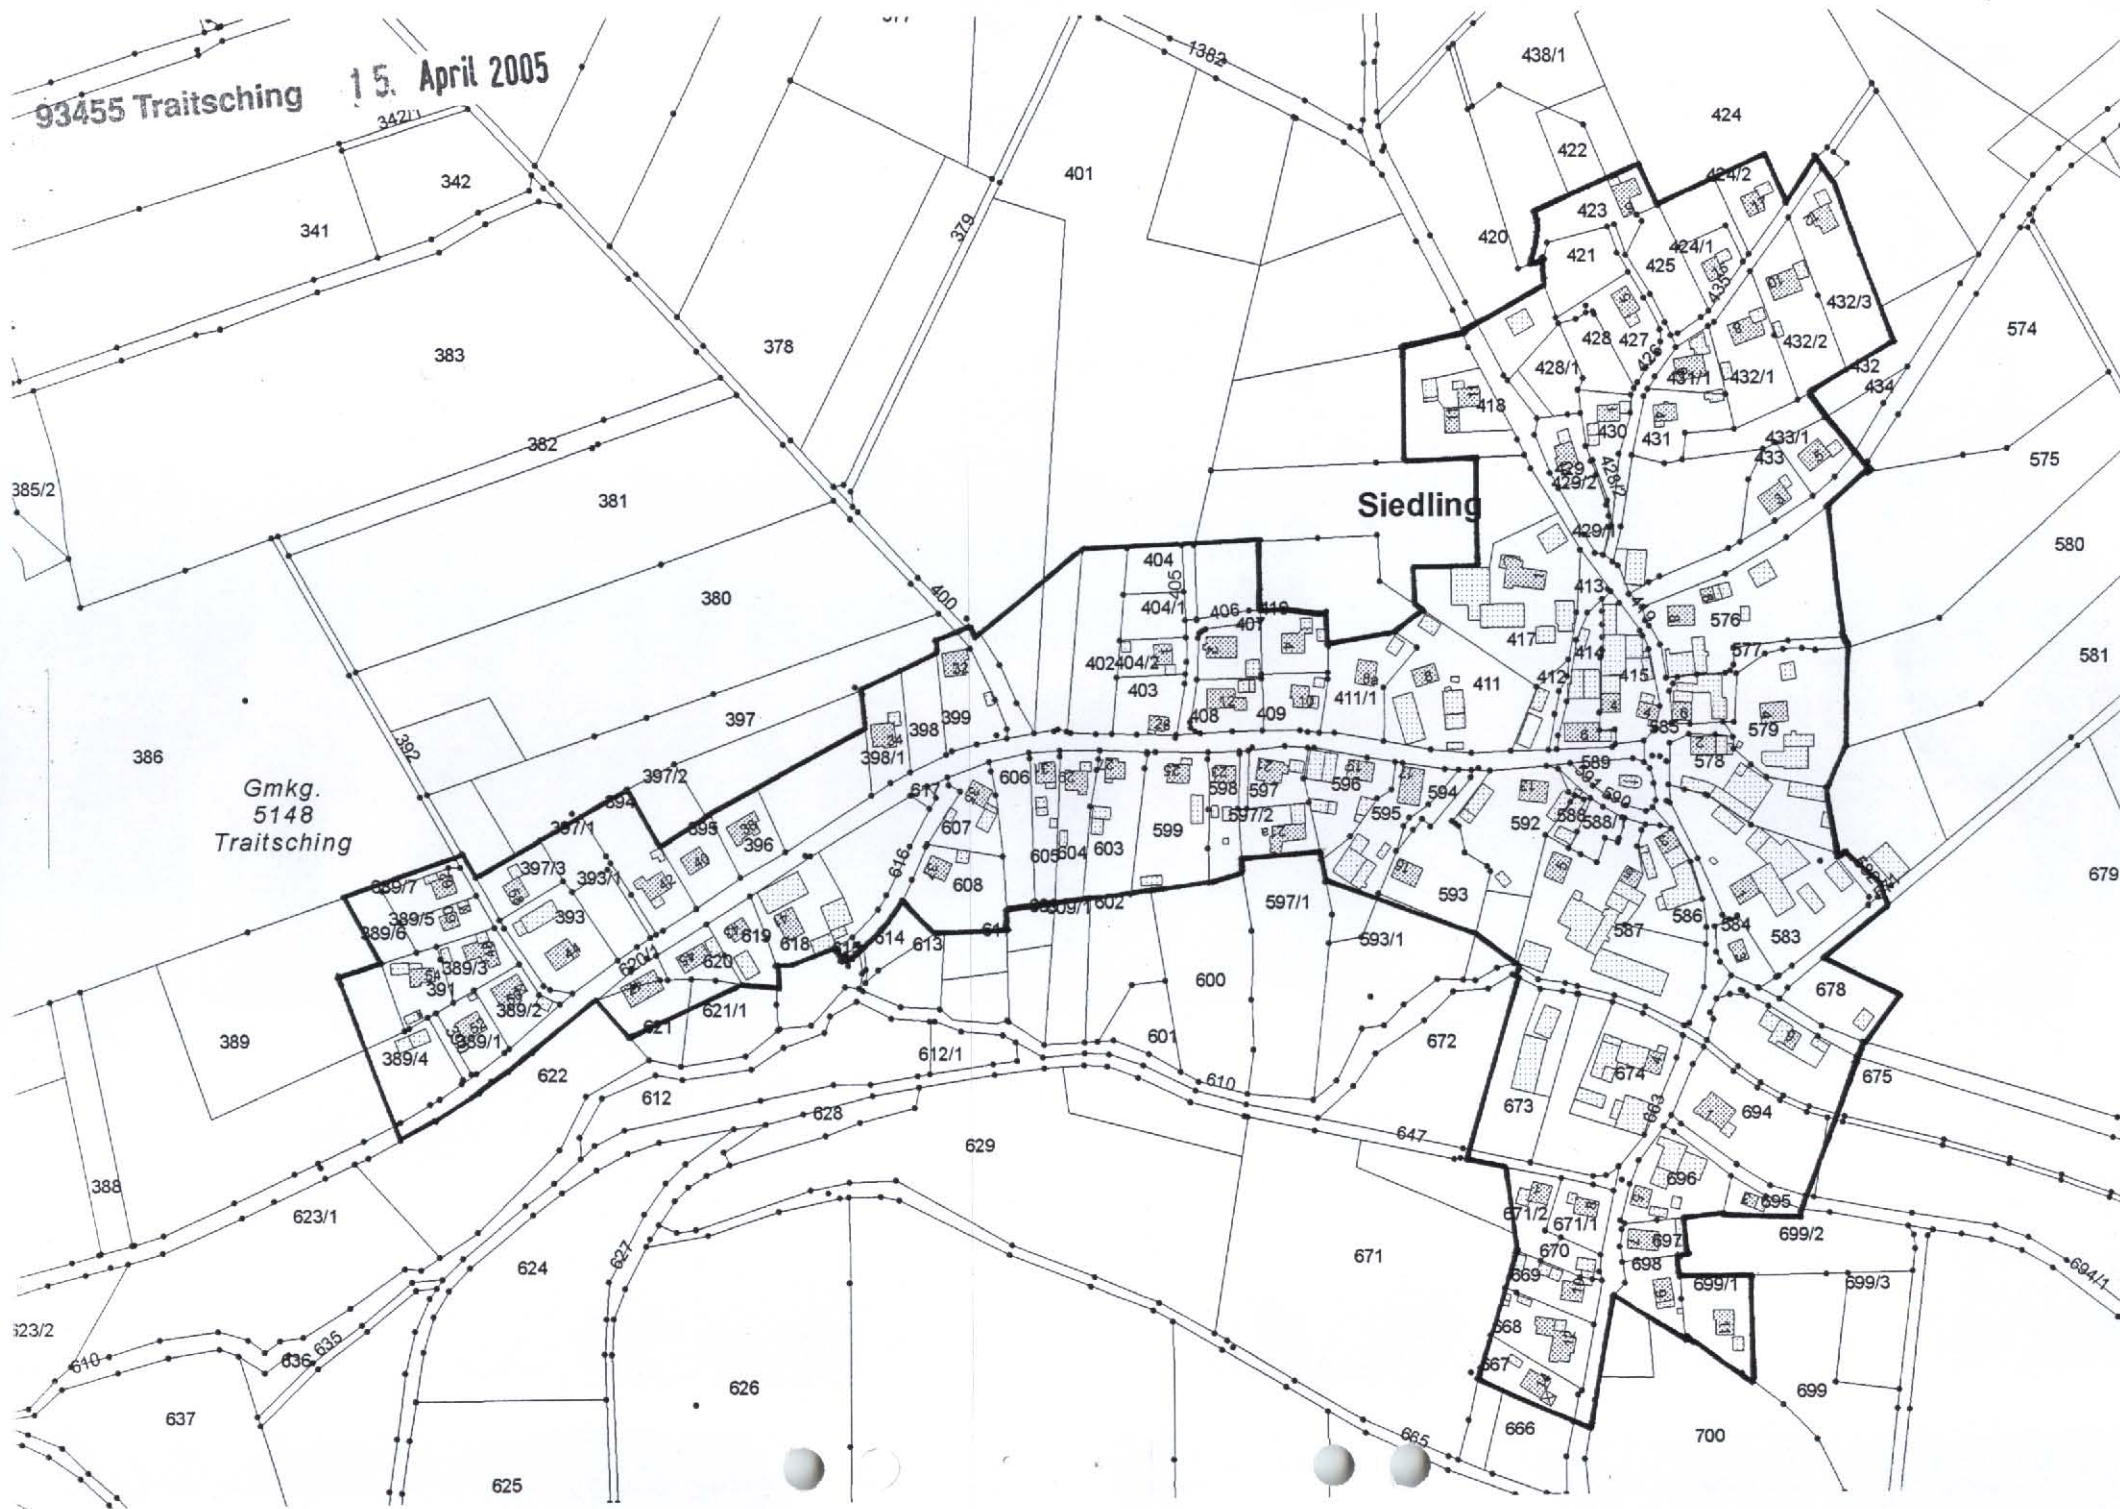

Deckblatt

O.Nr. 30.04.I Siedling 1. Änderung

1. Änderung der Satzung zur Festlegung der Grenzen und zur Abrundung des im Zusammenhang bebauten Ortsteils

**„Siedling“
(Ergänzungssatzung)**

Auf Grund des § 34 Abs. 4 Nr. 1 und 3 des Baugesetzbuches (BauGB) i. d. F. vom 27.08.1997 (BGB1.I S. 2141, ber. 1998 S. 137), zul. Geänd. 24.06.2004 (BGB1.I S. 1359) erlässt die Gemeinde Traitsching folgende Satzung:

§ 1

Gegenstand

Die Grenze des im Zusammenhang bebauten Ortsteils Siedling wird im Bereich des Grundstückes Fl.Nr. 424 neu festgelegt.

§ 2

Räumlicher Geltungsbereich

Die neue Grenze des im Zusammenhang bebauten Ortsteils Siedling im Bereich des Grundstückes Fl.Nr. 424 der Gmkg. Traitsching ergibt sich aus dem beiliegenden Lageplan vom 08.12.2011, Maßstab 1:1000. Der Lageplan ist Bestandteil dieser Satzung.

§ 3


Inkrafttreten

Diese Satzung tritt mit der ortsüblichen Bekanntmachung nach § 10 Abs. 3 BauGB in Kraft.

Traitsching, den **1. 03. 12**
Gemeinde Traitsching

Marchl
1. Bürgermeister



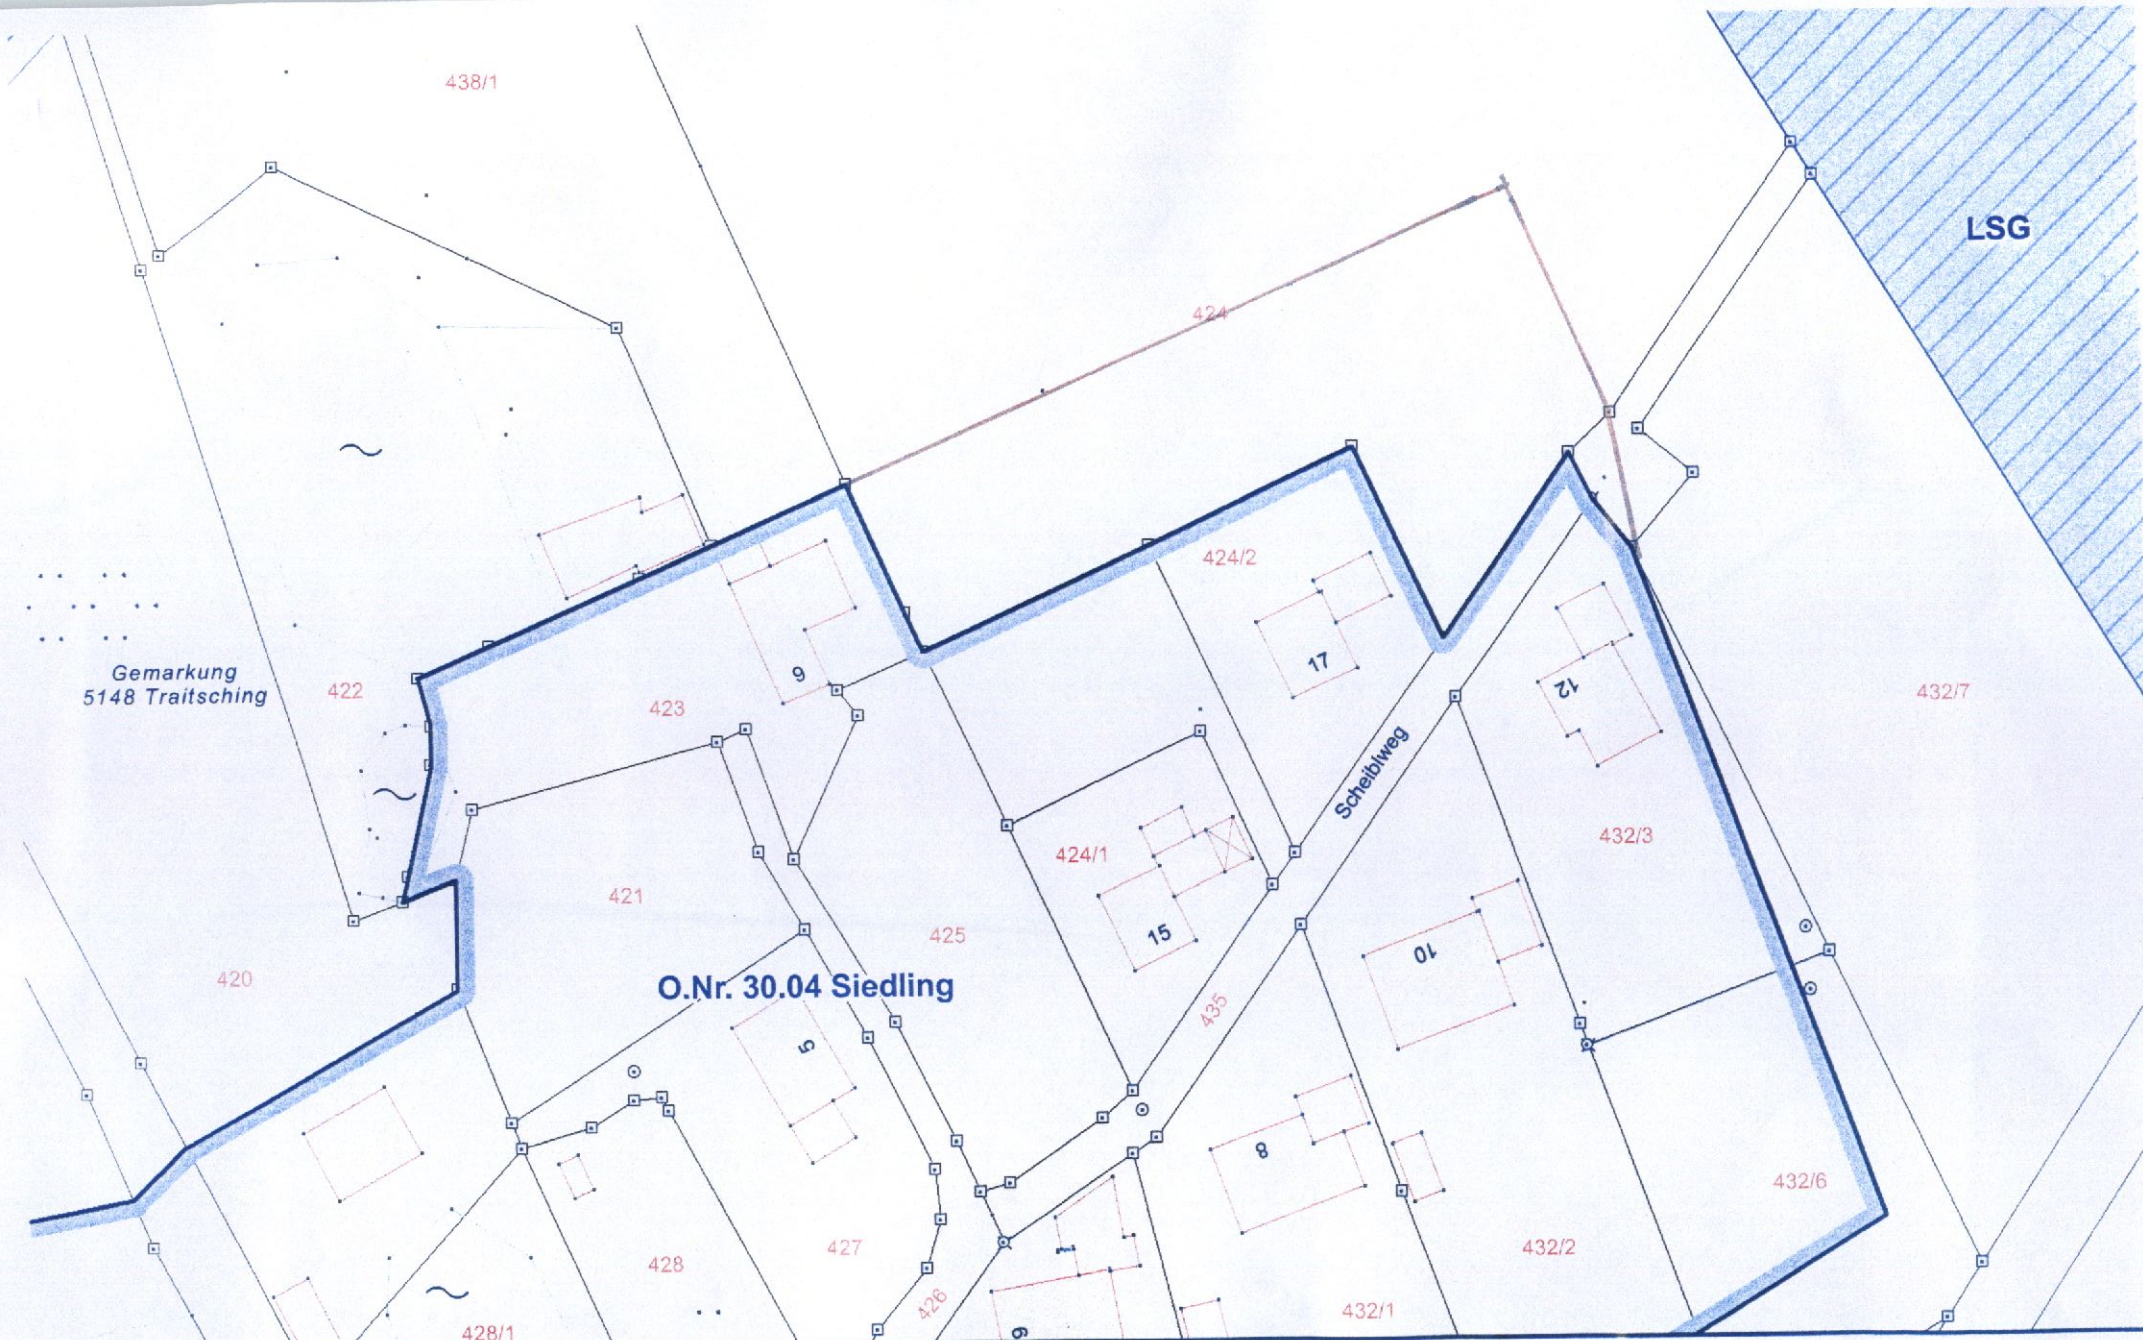

Stand: 19.12.2011

Geobasisdaten: © Bayerische Vermessungsverwaltung
(www.geodaten.bayern.de)

Datenaufbereitung: Landratsamt Cham
(www.landkreis-cham.de)

Rechtlicher Hinweis der Bayerischen Vermessungsverwaltung:
„Die Darstellung der Flurkarte ist als Eigentumsnachweis nicht geeignet.“

Anlage zur 1. Änderung Ortsabrundungssatzung Siedling

1:1.000

Deckblatt

O.Nr. 30.04.II Siedling 2. Änderung

2. Änderung der Satzung zur Festlegung der Grenzen und zur Abrundung des im Zusammenhang bebauten Ortsteils

„Siedling“ (Ergänzungssatzung)

Auf Grund des § 34 Abs. 4 Nr. 1 und 3 des Baugesetzbuches (BauGB) i.d.F. der Bekanntmachung vom 23. September 2004 (BGBl. I S. 2414), erlässt die Gemeinde Traitsching folgende Satzung:

§1 Gegenstand

Die Grenze des im Zusammenhang bebauten Ortsteils Siedling wird im Bereich folgender Grundstücke neu festgelegt:

Flurnummer: 432, Gemarkung Traitsching
Flurnummer 432/6, Gemarkung Traitsching
Flurnummer 432/7, Gemarkung Traitsching
Flurnummer 434, Gemarkung Traitsching
Flurnummer 567, Gemarkung Traitsching

§2 Räumlicher Geltungsbereich

Die neue Grenze des im Zusammenhang bebauten Ortsteils Siedling im Bereich der Grundstücke

Flurnummer: 432, Gemarkung Traitsching
Flurnummer 432/6, Gemarkung Traitsching
Flurnummer 432/7, Gemarkung Traitsching
Flurnummer 434, Gemarkung Traitsching
Flurnummer 567, Gemarkung Traitsching

ergibt sich aus dem beiliegenden Lageplan vom 12.10.2015, Maßstab 1:1000. Der Lageplan ist Bestandteil dieser Satzung.


§3 Inkrafttreten

Diese Satzung tritt mit der ortsüblichen Bekanntmachung nach § 10 Abs. 3 BauGB in Kraft.

Traitsching, den 11.01.2016
Gemeinde Traitsching


Marchl
1. Bürgermeister



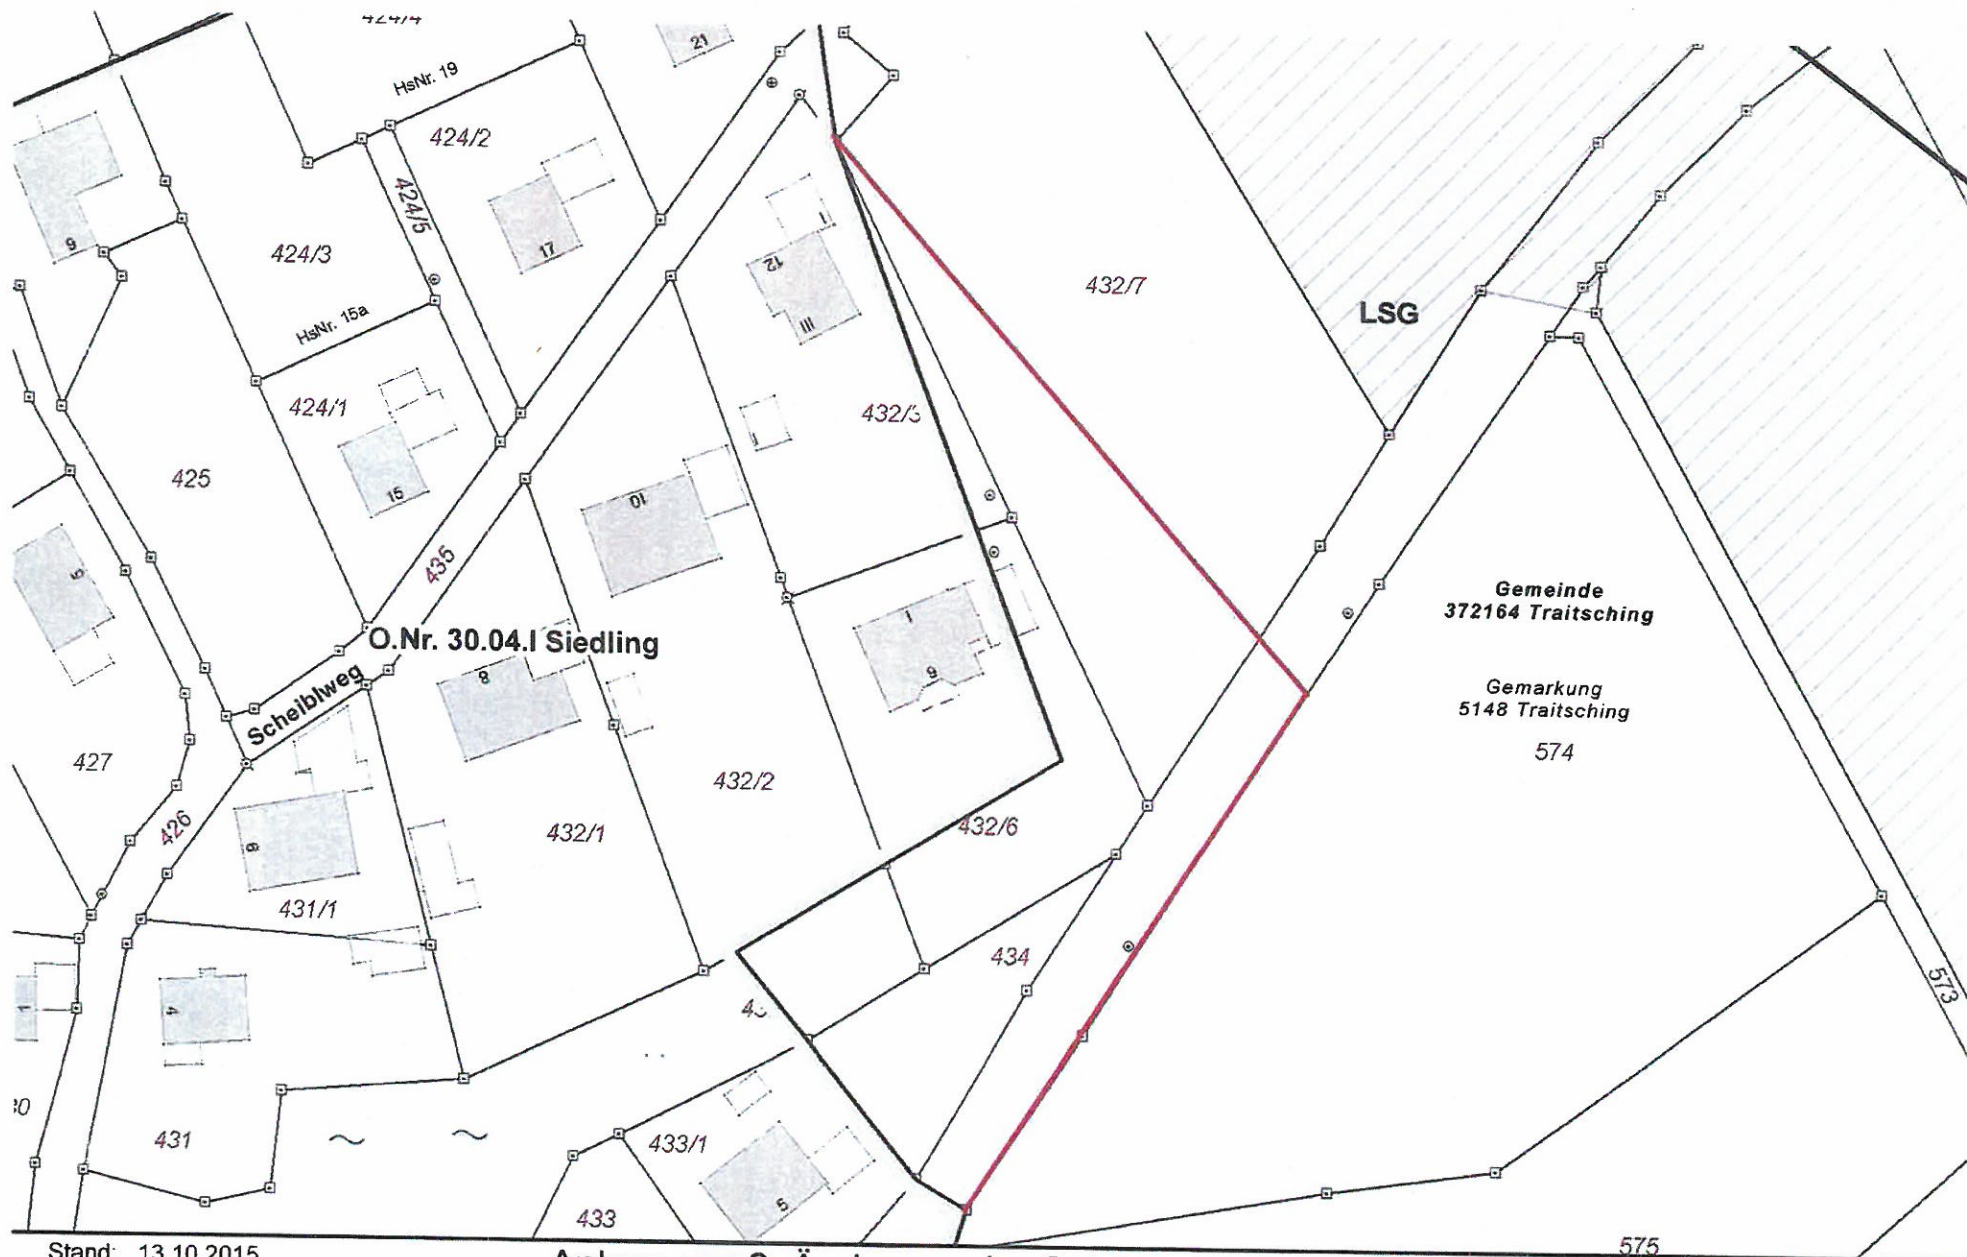

Stand: 13.10.2015

Geobasisdaten: © Bayerische Vermessungsverwaltung
(www.geobasis.bayern.de)

Datenaufbereitung: Landratsamt Cham
(www.landkreis-cham.de)

Rechtlicher Hinweis der Bayerischen Vermessungsverwaltung:
„Die Darstellung der Flurkarte ist als Eigentumsnachweis nicht geeignet.“

Anlage zur 2. Änderung der Satzung zur Festlegung der Grenzen und zur Abrundung des im Zusammenhang bebauten Ortsteils Siedling

1:1.000