

Deckblatt

O.Nr. 38.04 Brennet

S a t z u n g

für die Ortsabrundung nach § 34 Abs. 2 BBauG.

Die Gemeinde Willmering erläßt gem. § 34 Abs. 2 des Bundesbaugesetzes in der Fassung der Bekanntmachung vom 18.8.1976 (BGBl. I S.2256) in Verbindung mit Art. 23 und 24 der Gemeindeordnung für den Freistaat Bayern in der Neufassung vom 5.12.1973, geändert durch Gesetz vom 11.11.1974 (GVBl. S.610) folgende mit Schreiben des Landratsamtes Cham v. 14.2.1978 Sg. 51-610 genehmigte

S a t z u n g

§ 1

Die Grenzen der im Sinne des § 34 Abs. 1. Bundesbaugesetz in Zusammenhang bebauten Ortsteile

Willmering
Prienzing
Brennet
Mühlwiese
Ziffling


der Gemeinde Willmering werden, wie in dem als Anlage Nr. 1 dieser Satzung beigefügten Lageplan M 1:5000 durch Rotumrandung gekennzeichnet, festgelegt.

§ 2

Diese Satzung tritt gem. § 34 Abs. 2 letzter Satz i.V.m. § 16 Abs. 2 Satz 2 und § 12 BBauG mit der Bekanntmachung der Genehmigung dieser Satzung in Kraft.



Willmering, den 5.4.1978

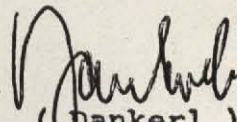
(Pankerl)
1. Bürgermeister

Bekanntmachungsvermerk

Die amtliche Bekanntmachung der Satzung erfolgte am 6.4.1978 durch Niederlegung in der Gemeindekanzlei. Hierauf wurde durch Anschlag an der Gemeindetafel hingewiesen.

Der Anschlag wurde angeheftet am 6.4.1978 und wieder abgenommen am 9.5.1978.


Willmering, den 24.5.1978



Verwaltungsgemeinschaft Willmering

Dankerl
(Dankerl)

beauftragter Vorsitzender

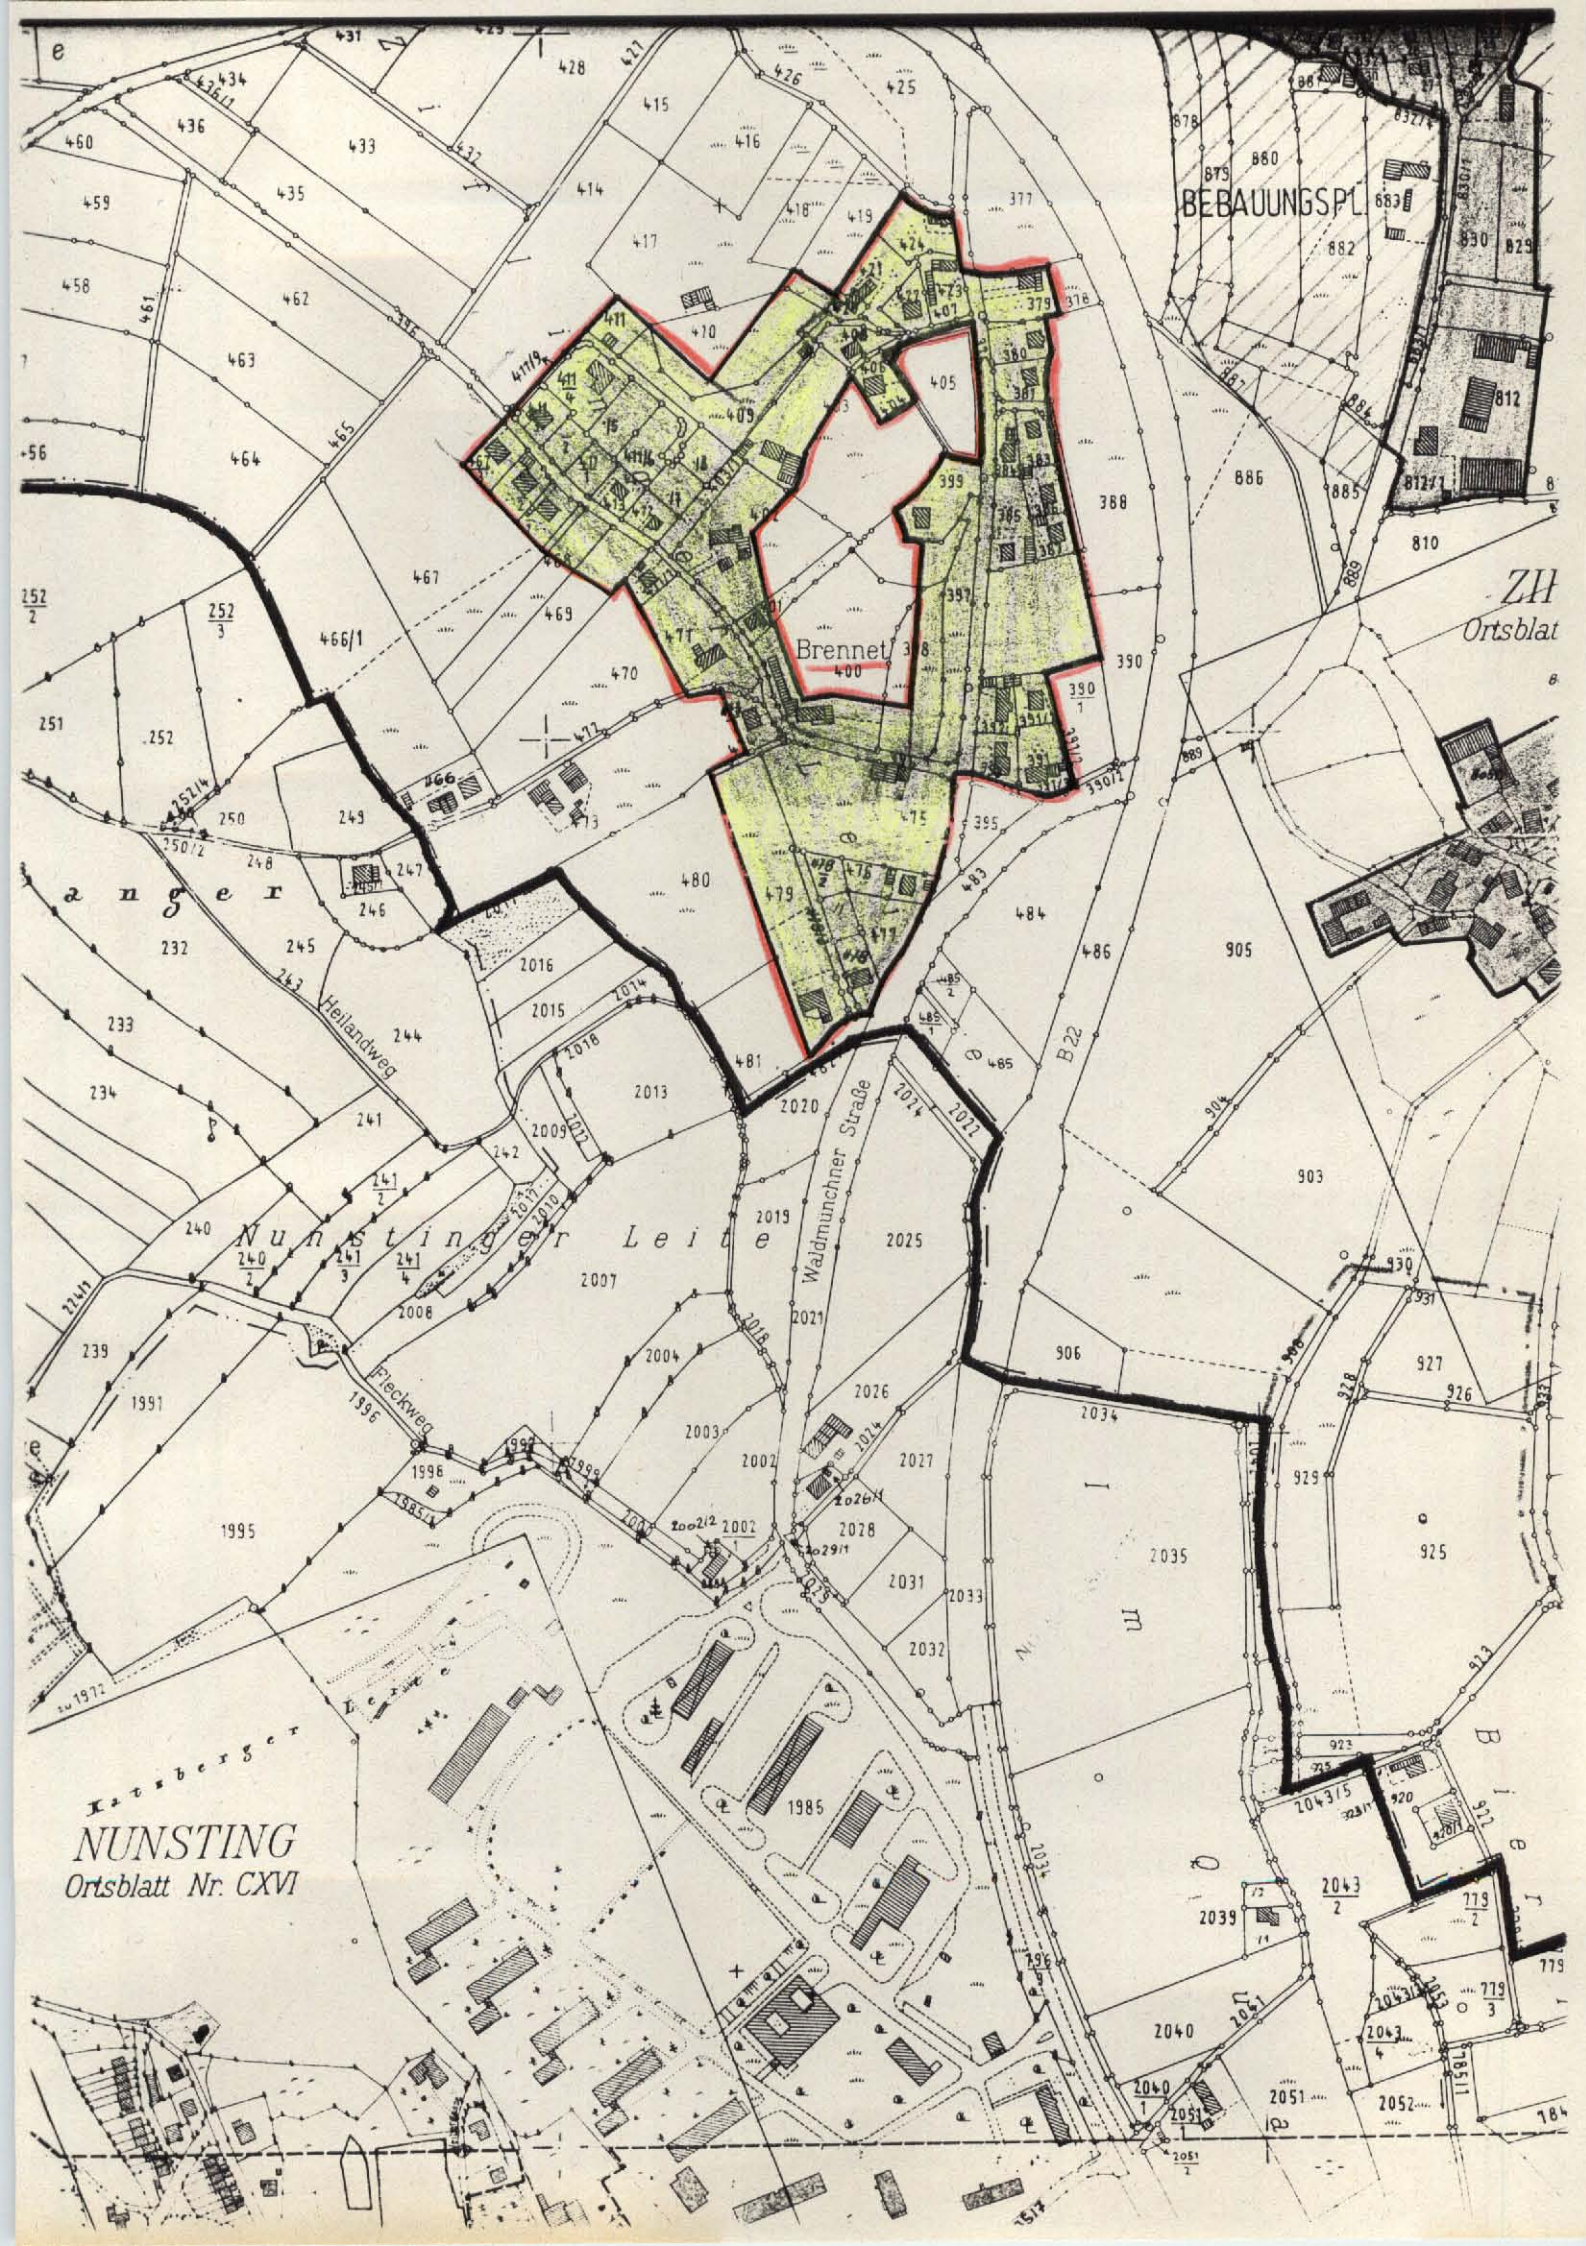

Deckblatt

O.Nr. 38.04.I Brennet 1. Änderung

Satzung zur Änderung der Ortsabrundungssatzung der Gemeinde Willmering

Die Gemeinde Willmering erläßt gem. § 34 Abs. 2 des Bundesbaugesetzes in der Fassung der Bekanntmachung vom 18.08.1986 (BGBl I, Seite 2256, ber. BGBl I, S. 3617), zuletzt geändert durch Gesetz vom 18.02.1986 (BGBl. S. 265) in Verbindung mit Art. 23 und 24 der GO für den Freistaat Bayern, in der Fassung vom 05.12.1973 geändert durch Gesetz vom 11.11.1974 (GVBl Seite 610), geändert durch Gesetz vom 21.11.1985 (GVBl S. 677) folgende mit Schreiben des Landratsamtes Cham vom

genehmigte

S a t z u n g
=====

§ 1

Die Grundstücke Flurstück Nr. 410 Tfl. 409 und 419 Tfl. Gemarkung Willmering werden teilweise aus der geltenden Ortsabrundungssatzung herausgenommen. Die Grundstücke Fl. Nr. 467/4, 414/1 Tfl. und 414 Tfl., Gemarkung Willmering werden neu in die Ortsabrundungssatzung aufgenommen. Die Grenzen der im Sinne des § 34 Abs. 1 Bundesbaugesetz im Zusammenhang der bebauten Ortsteile von Brennet der Gemeinde Willmering werden entsprechend geändert.

Der als Anlage dieser Satzung beigelegte Lageplan M 1 : 5000 ist Bestandteil dieser Satzung.

§ 2

Diese Satzung tritt gemäß § 34 Abs. 2 letzter Satz in Verbindung mit § 16 Abs. 2 Satz 2 und § 12 Bundesbaugesetz eine Woche nach der Bekanntmachung in Kraft.

Willmering, den 15. April 1987



Dankerl
Dankerl
1. Bürgermeister



51o-61o-O.Nr. 38

Genehmigt durch das Landratsamt Cham mit Bescheid vom
11.8.1987 Az. 51o-6o2-O.Nr. 38.

Cham, den 11.8.1987
Landratsamt
I.A.

Klinke

Klinke
Regierungsrat



Bekanntmachung der genehmigten Satzung am 19.08.1987

Willmering 11.09.1987


Gemeinde Willmering

Hankel

Dankert

1. Bürgermeister



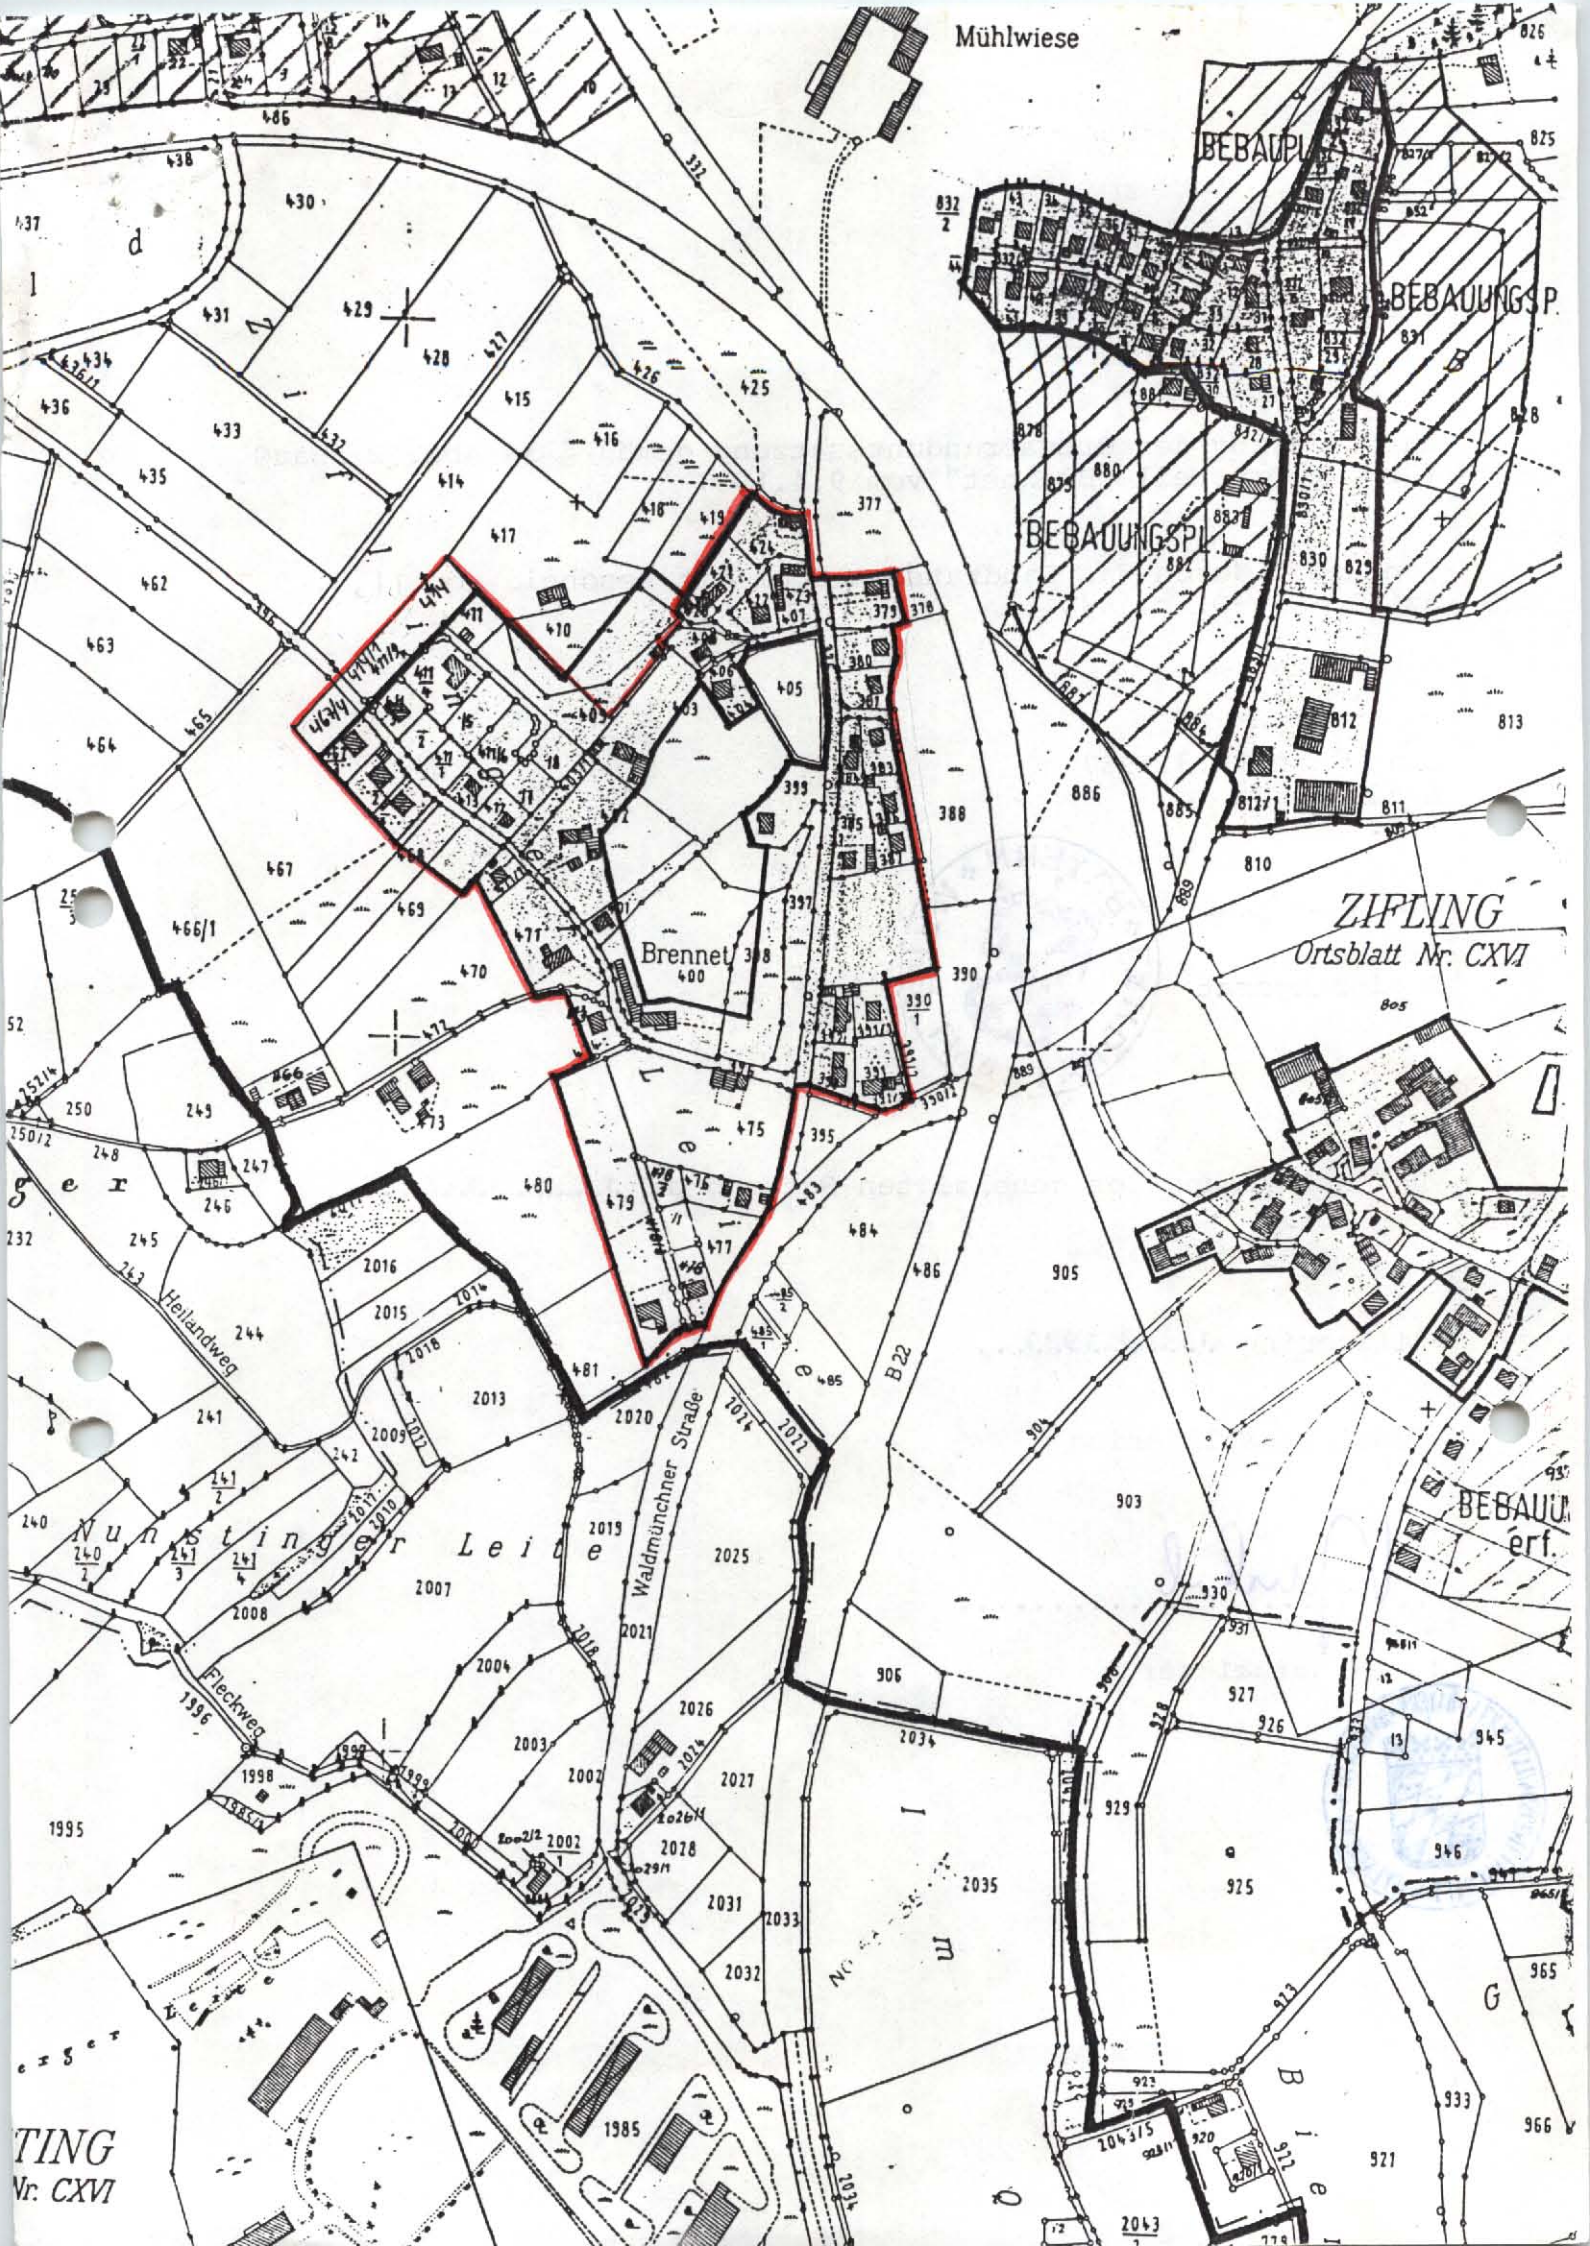

Mühlwiese

BEBAUUNGSP.

BEBAUUNGSP.

BEBAUUNGSP.

ZIFLING
Ortsblatt Nr. CXVI

BEBAUUNGSP.

TING
Nr. CXVI

Anlage Nr. 1

zur Änderung der Ortsabrundungssatzung gemäß § 34 Abs. 2 BBauG
für den Ortsteil "Brennet" vom 9.4.1987

Genehmigt durch das Landratsamt Cham mit Bescheid vom 11.8.1987
Az.510-610-O.Nr. 38.

Cham, den 11.8.1987
Landratsamt
I.A.



Klinke
Regierungsrat



Bekanntmachung der genehmigten Satzung am 19.08.1987...

Willmering 11.09.1987...

Gemeinde Willmering

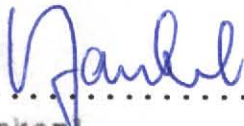

.....
Dankert
1. Bürgermeister



Deckblatt

O.Nr. 38.04.II Brennet 2. Änderung

S. 17

S a t z u n g
zur 5. Änderung der Ortsabrundungssatzung der Gemeinde Willmering
für den Ortsteil Brennet

Die Gemeinde Willmering erläßt gemäß § 34 Abs. 3 des Baugesetzbuches vom 08.12.1986 (BGBI. I Seite 2253), zuletzt geändert durch Gesetz vom 25.07.1988 (BGBI. I Seite 1093, 1137) u. Gesetz v. 22.04.1993 (BGBI. I S. 466) in Verbindung mit Art. 23 und 24 der Gemeindeordnung für den Freistaat Bayern in der Fassung der Bekanntmachung vom 11. September 1989 (GVBl. Seite 586), geändert durch Gesetz vom 10. August 1990 (GVBl. Seite 268) und 10. März 1992 (GVBl. S 26) folgende

S a t z u n g


§ 1

In die geltende Ortsabrundungssatzung der Gemeinde Willmering werden die Grundstücke Fl.Nr. 467/5 und 414/1 (Restfläche), welche in dem beiliegenden Lageplan 1 : 5.000 entsprechend gekennzeichnet sind, aufgenommen. Die Grenzen der im Sinne des § 34 Abs. 1 Baugesetzbuch im Zusammenhang der bebauten Ortsteile von Brennet werden entsprechend geändert. Der als Anlage dieser Satzung beigefügte Lageplan 1 : 5.000 ist Bestandteil dieser Satzung.


§ 2

Diese Satzung tritt eine Woche nach ihrer Bekanntmachung in Kraft.

Willmering, den 15.12.1993

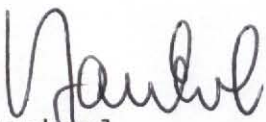
Dankerl
1. Bürgermeister



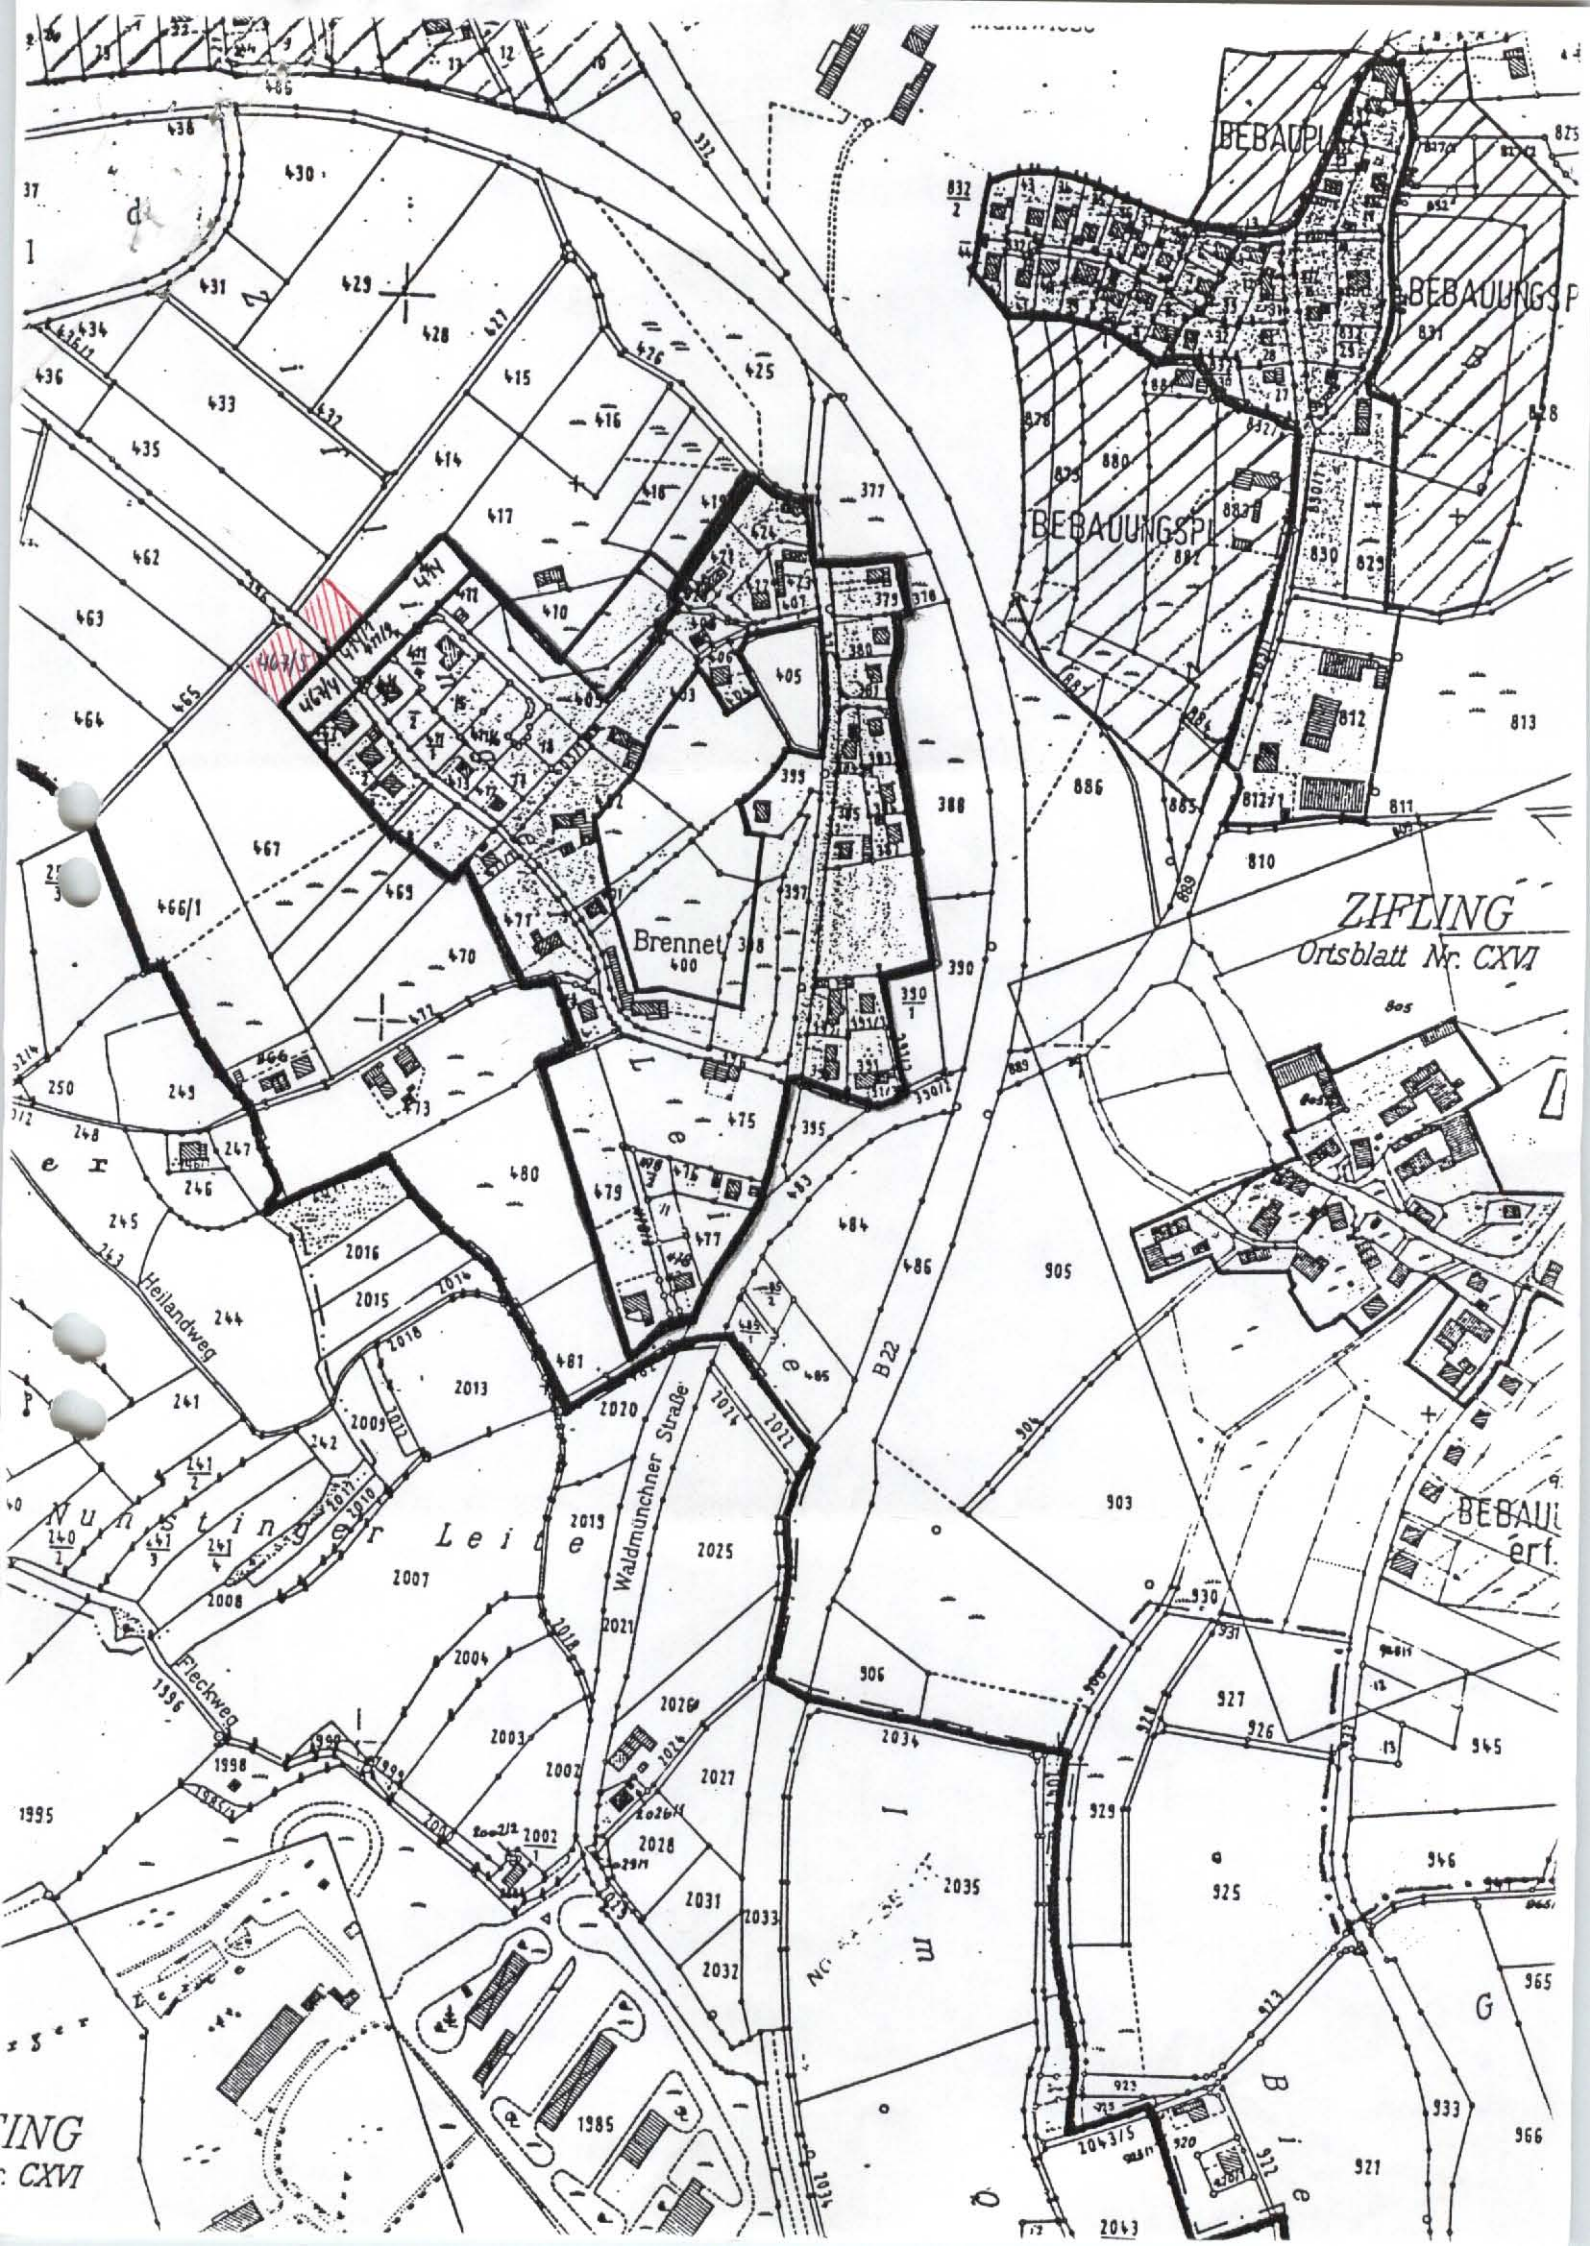

BEBAUUNGSP

BEBAUUNGSP

BEBAUUNGSP

ZIFLING
Ortsblatt Nr. CXVI

BEBAUUNGSP


ZIFLING
Ortsblatt Nr. CXVI

Anlage Nr. 1

zur 5. Änderung der Ortsabrundungssatzung Willmering
für den Ortsteil Brennet, Erweiterung des Geltungsbe-
reiches -

Mit Schreiben vom 12.01.1994 Az. 50-610-0.Nr. 38.1.
erklärt das Landratsamt Cham, daß bezüglich dieser
Satzungsänderung keine Rechtsverletzung geltend gemacht
wird.

Cham, den 12.01.1994
Landratsamt Cham
I.A.

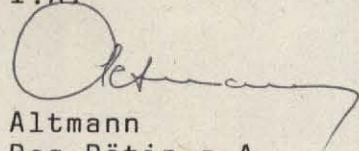

Altman
Reg.Rätin z.A.



Bekanntmachung der genehmigten Satzungsänderung am : 19.01.1994

Willmering19.01.1994

Gemeinde Willmering

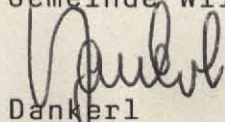

Dankerl

1. Bürgermeister



Deckblatt

O.Nr. 38.04.III Brennet 3. Änderung

Satzung

zur 7. Änderung der Ortsabrundungssatzung der Gemeinde Willmering für den Ortsteil

~~Prienzing~~ Brennet

Die Gemeinde Willmering erläßt gemäß § 34 Abs. 4 des Baugesetzbuches vom 08.12.1986 (BGBl. I Seite 2253), zuletzt geändert durch Gesetz vom 20.12.1996 (BGBl. I Seite 2049) i. d. F. der Bek. V. 27.08.1997 (BGBl. I Seite 2141) in Verbindung mit Art. 23 und 24 der Gemeindeordnung für den Freistaat Bayern in der Fassung der Bekanntmachung vom 11. September 1989 (GVBl. Seite 268) und 10. März 1992 (GVBl. Seite 26) folgende

Satzung

§ 1

In die geltende Ortsabrundungssatzung der Gemeinde Willmering wird das Grundstück Flur-Nr. 473 (Teilfläche), welches in den beiliegenden Lageplänen 1 : 5000 und 1 : 1000 entsprechend gekennzeichnet ist, aufgenommen. Die Grenzen der im Sinne des § 34 Abs. 1 Baugesetzbuch im Zusammenhang der bebauten Ortsteile von Brennet werden entsprechend geändert. Die als Anlage dieser Satzung beigefügten Lagepläne 1 : 5000 und 1 : 1000 sind Bestandteil dieser Satzung.

§ 2


Diese Satzung tritt eine Woche nach ihrer Bekanntmachung in Kraft.

Willmering, den 27.04.1998



Dankerl
1. Bürgermeister



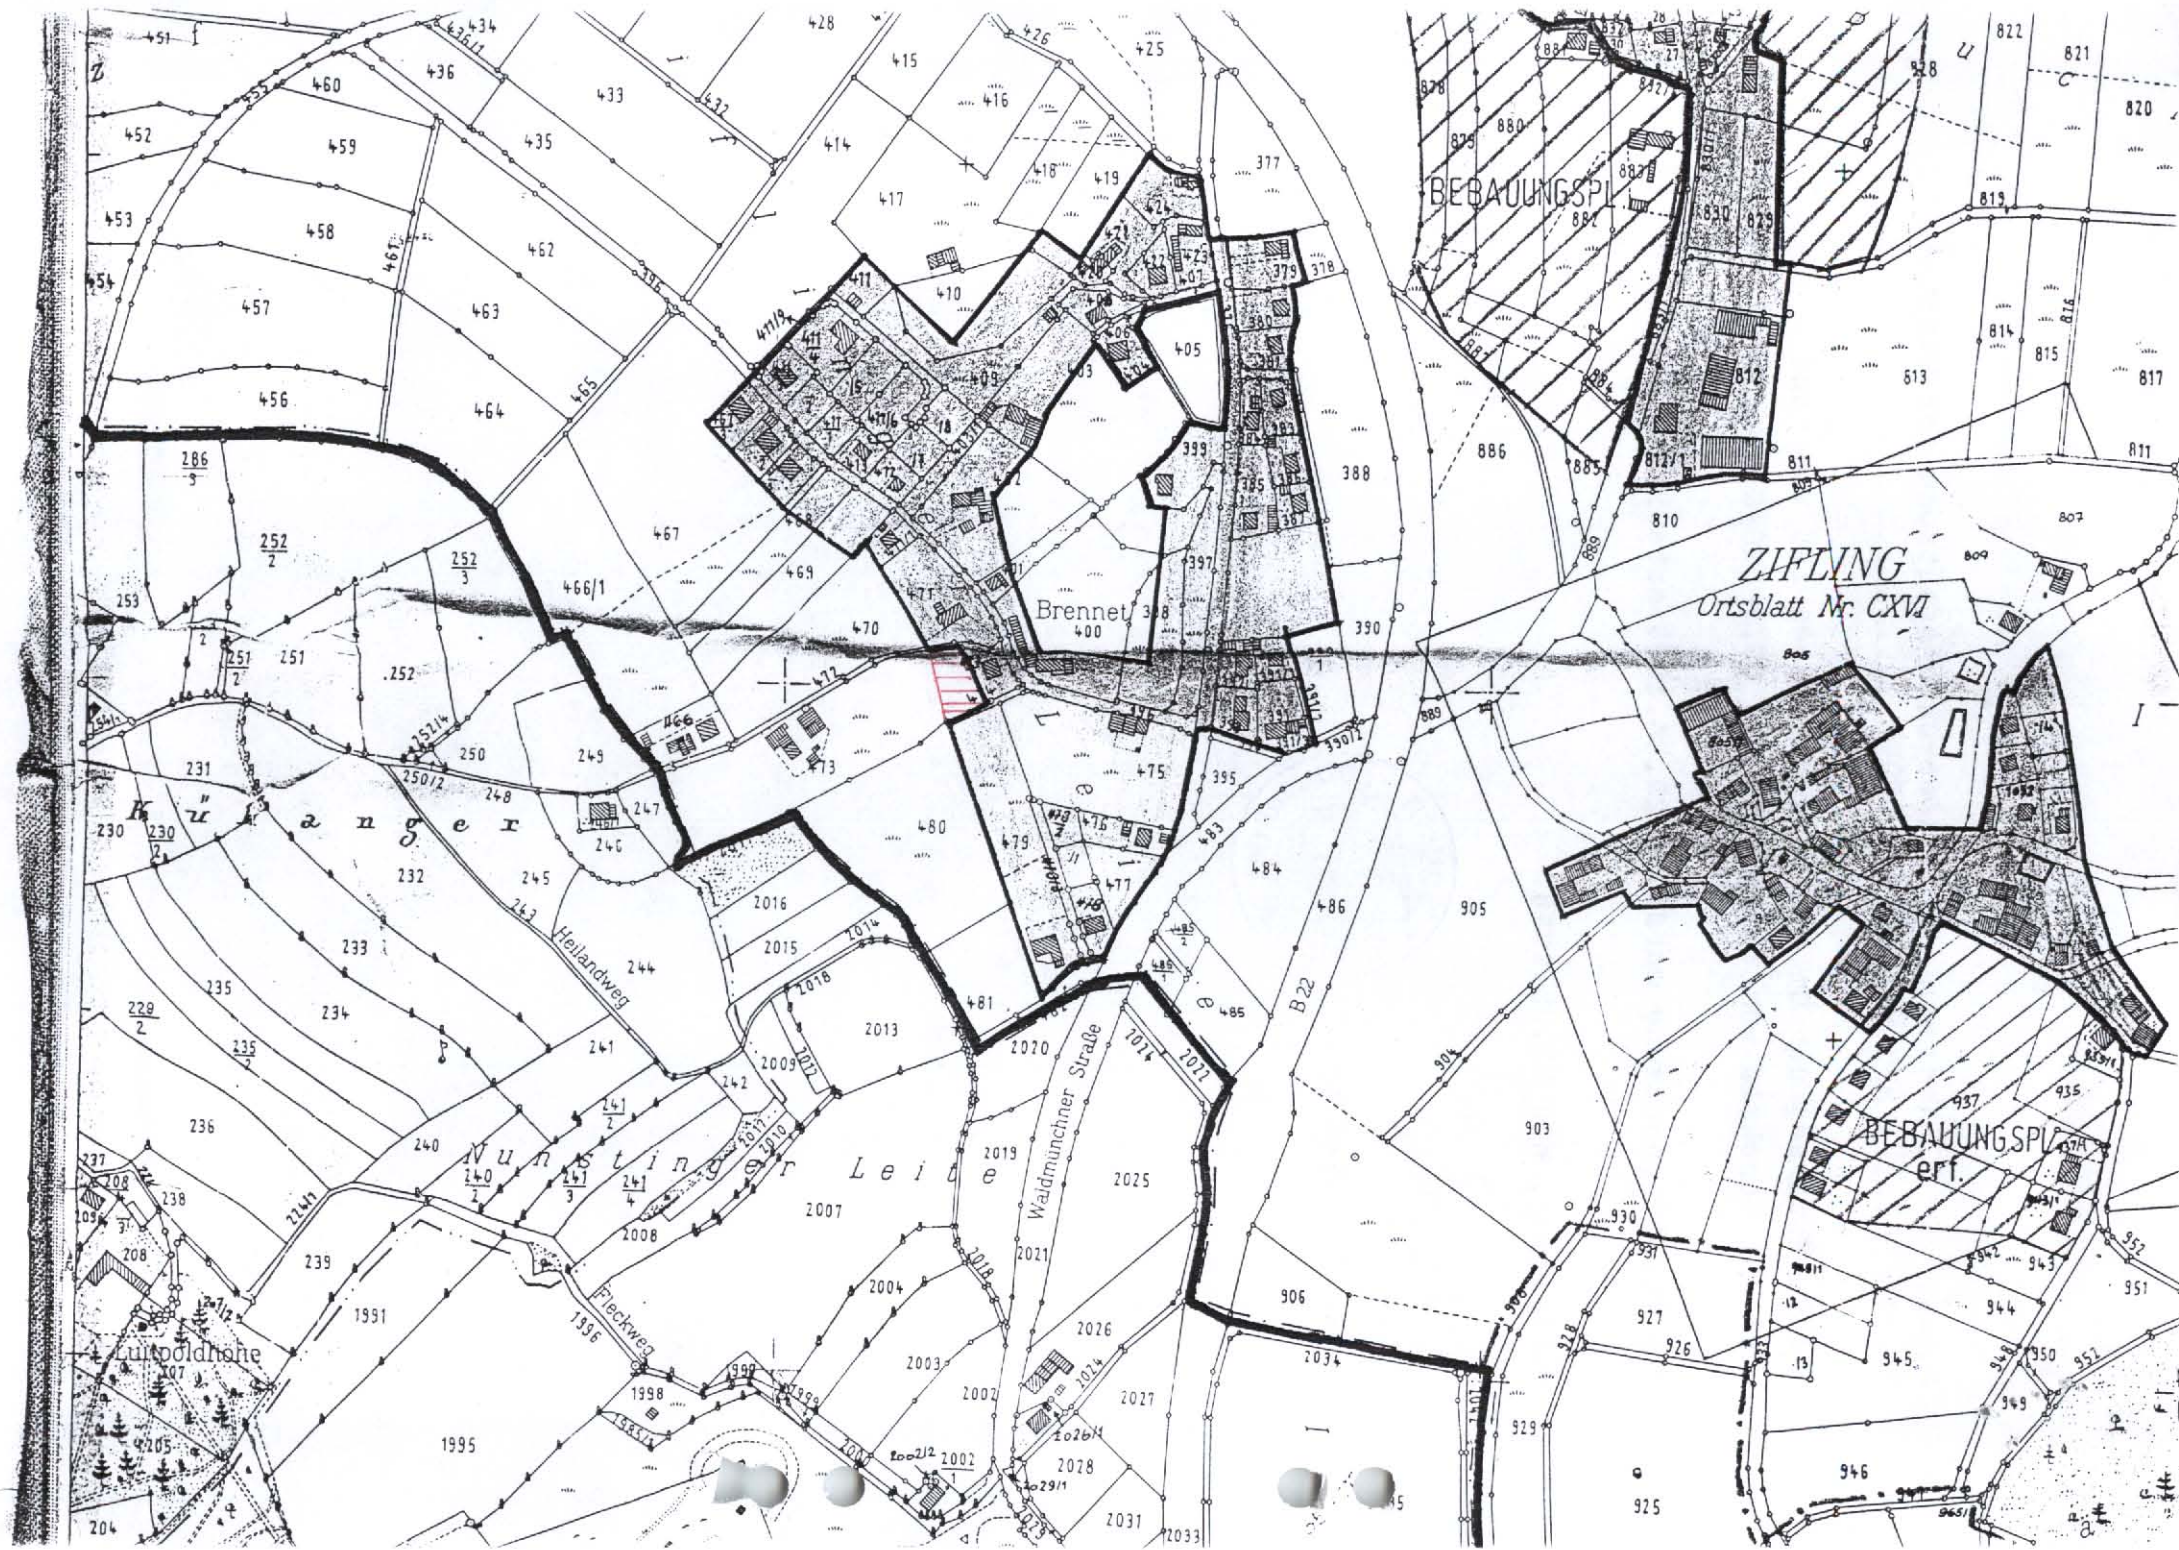

Anlage zur 7. Änderung der Ortsabrundungssatzung der Gemeinde
Willmering für den Ortsteil Brennet

Die 7. Änderung der Ortsabrundungssatzung ist vom Landratsamt
Cham mit Bescheid vom 15.04.1998 Nr. 50.1-610/0.Nr. 38.1 genehmigt
worden.

Die Änderungssatzung wurde am 29.04.1998 ortsüblich bekanntgemacht.


Willmering, den 25.05.1998

Dankerl

Dankerl

1. Bürgermeister



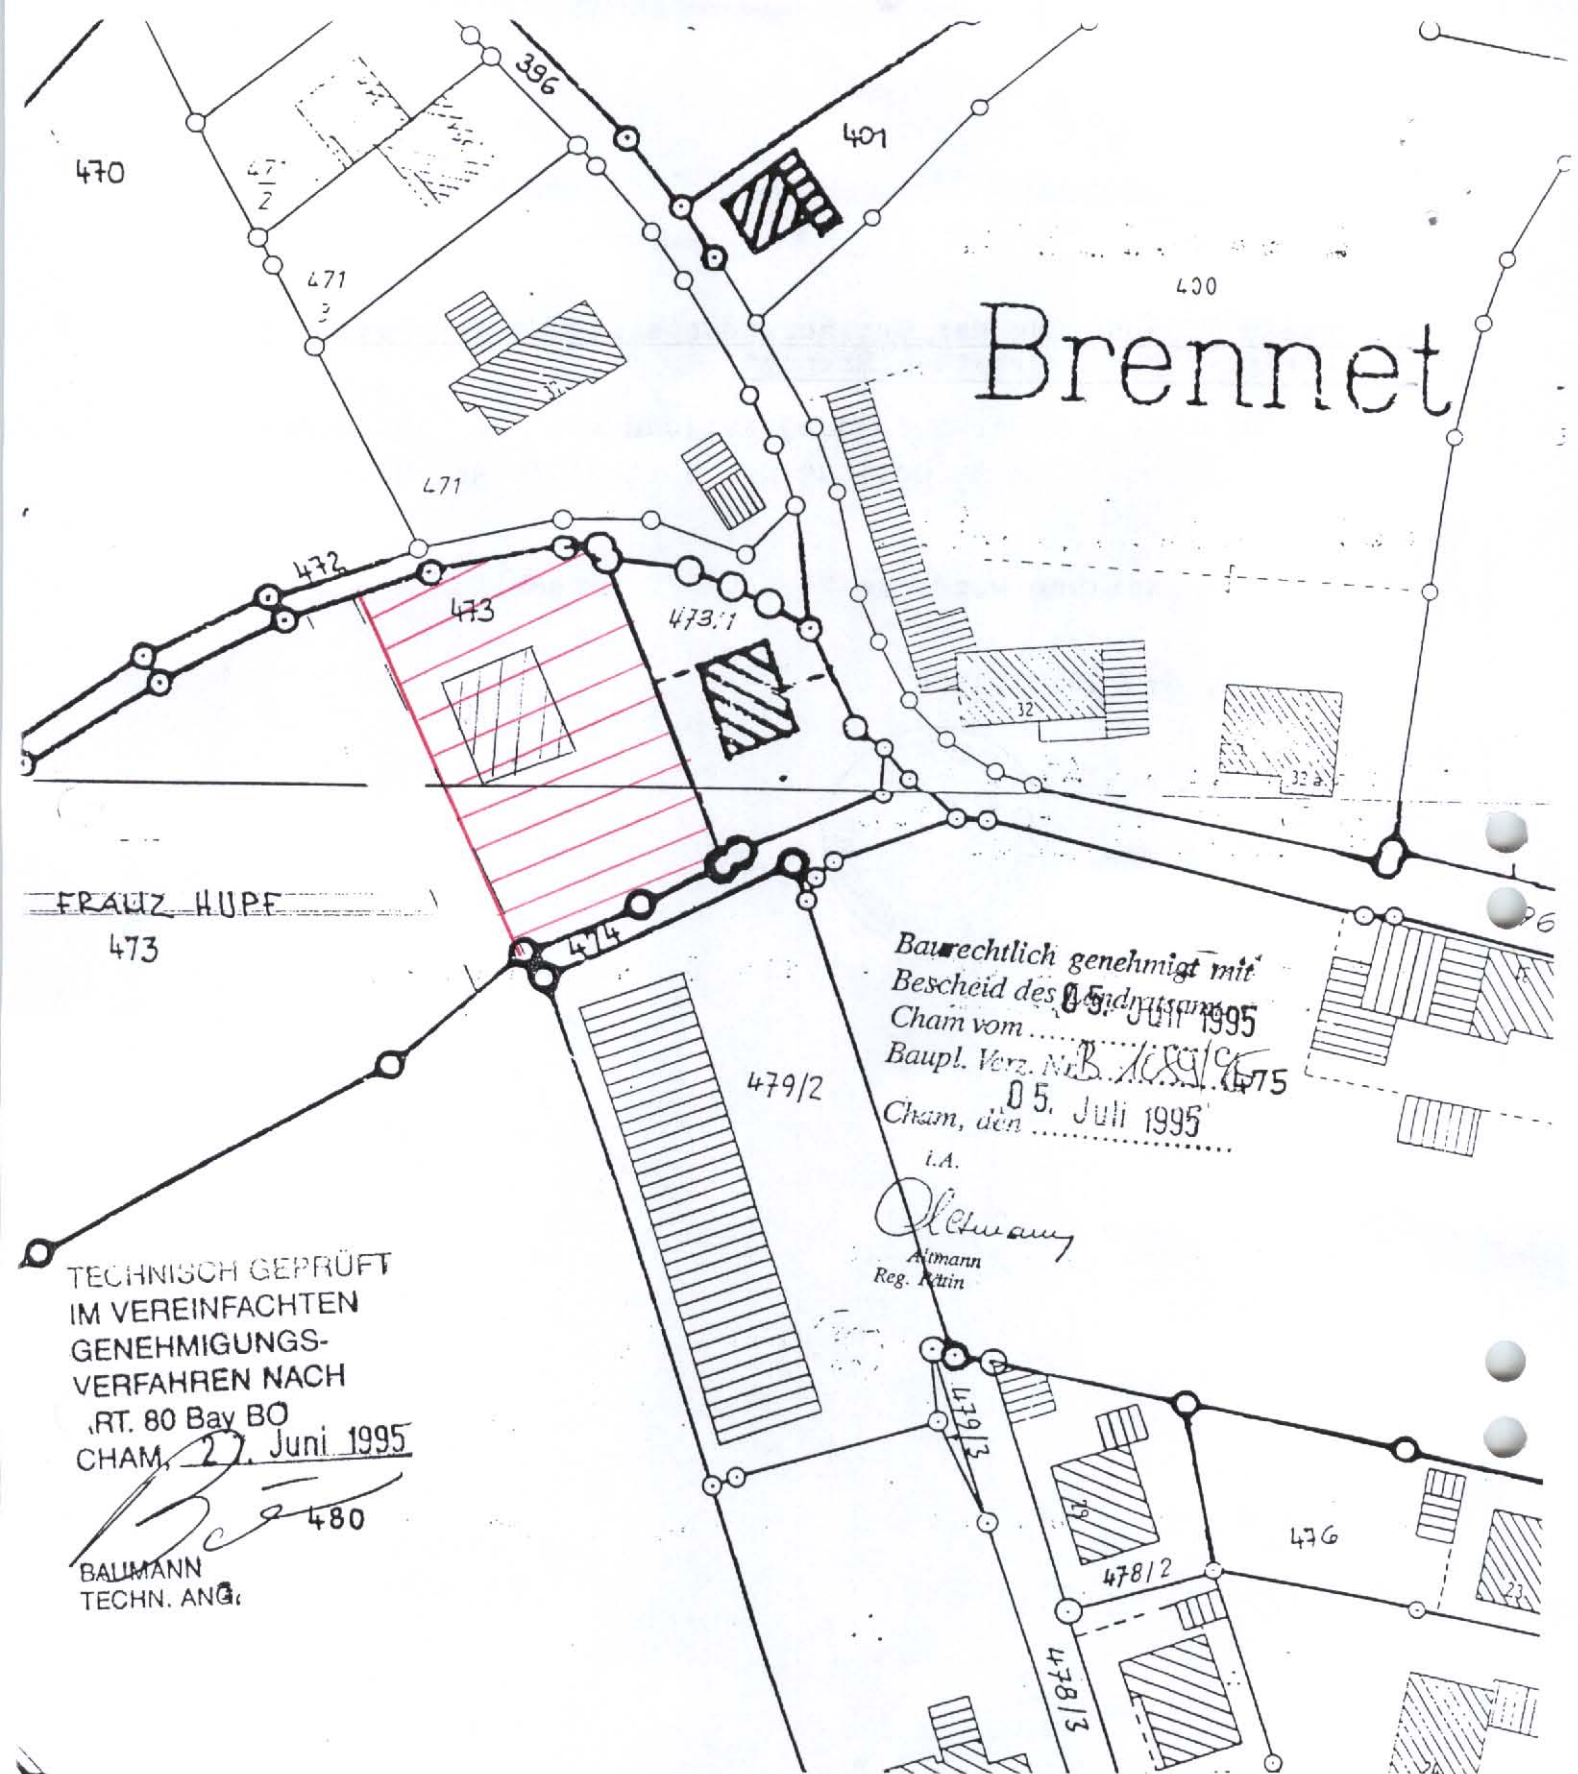

Auszug aus dem Katasterkartenwerk

Flurkarte/Ausschnitt aus der Flurkarte NO 53-35.11/12

Maßstab 1: 1000

Vergößerung aus 1: (Zur Maßentnahme nur bedingt geeignet)

Gemarkung Willmering

Die Erstellung von Auszügen aus dem Katasterkartenwerk ist der das Kataster führenden Behörde vorbehalten (Art. 11 Abs. 4 VermKatG). Vervielfältigungen (kopiert bzw. digitalisiert und EDV-gespeichert) nur für den eigenen Bedarf. Weitergabe an Dritte nicht erlaubt.


In der Darstellung der Grenzen können Veränderungen berücksichtigt sein, die noch nicht in das Grundbuch übernommen sind. Der Gebäudenachweis kann vom örtlichen Bestand abweichen.

Lang gestrichelte Grenzen sind aus der Flurkarte 1:5000 oder 1:2500 übertragen und zur Maßentnahme nur bedingt geeignet.

Cham, den 22. FEB. 1995

Vermessungsamt Cham

i.A.

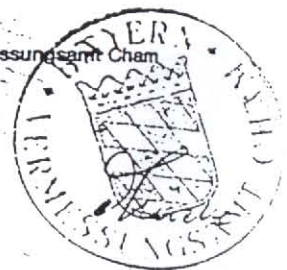

Anlage: zur 7. Änderung der Ortsabkundungssatzung der Gemeinde
Willmering für den Ortsteil Brennet

Die 7. Änderung der Ortsabkundungssatzung ist vom Landratsamt
Cham mit Bescheid vom 15.04.1998 Nr. 50.1-610/0.Nr. 38.1 genehmigt
worden.

Die Änderungssatzung wurde am 29.04.1998 ortsüblich bekanntgemacht.

Willmering, den 25.05.1998

Dankert

Dankert
1. Bürgermeister



Anlage

Die angehefteten Lagepläne M 1:5000 und M 1:1000 sind Bestandteil der Änderungssatzung nach § 34 Abs. 4 Satz 1 Nr. 3 BauGB.

Mit Bescheid vom 15.04.1998, Az. 50.1-610/O.Nr. 38.1., hat das Landratsamt Cham die Änderungssatzung genehmigt.

Cham, 15.04.1998
Landratsamt Cham
I.A.



Altmann, Reg. Rätin



Bekanntmachung der genehmigten Änderungssatzung am 29.04.1998

Willmering,25.05.1998.....

Gemeinde Willmering

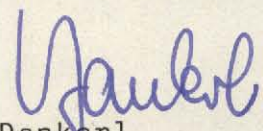
.....Dankerl.....
1. Bürgermeister

Deckblatt

O.Nr. 38.04.IV Brennet 4. Änderung

Satzung

(16. Änderungssatzung; 4. Änderung für den Ortsteil Brennet)

zur Festlegung der Grenzen und zur Abrundung des im Zusammenhang bebauten Ortsteiles Brennet.

(Ergänzungssatzung)

Auf Grund des § 34 Abs. 4 Nr. 1 und 3 des Baugesetzbuches (BauGB) i. d. F. der Bekanntmachung vom 23. September 2004, (BGBl. I S. 2414) i. V. m. Art. 23 und 24 der Gemeindeordnung für den Freistaat Bayern i. d. F. der Bek. vom 22.08.1998 (GVBL. Seite 796), zuletzt geändert am 26.07.2004 (GVBL. 2004, S. 272), hat der Gemeinderat der Gemeinde Willmering folgende Satzung beschlossen:

§ 1 **Gegenstand**

Die Grenzen des im Zusammenhang bebauten Ortsteiles Brennet werden geändert.

§ 2 **Abrundung**

Der im Zusammenhang bebaute Ortsteil Brennet wird durch folgendes Außenbereichsgrundstück abgerundet:

Fl. Nr. 2020/1, Gemarkung Cham; die Umgliederung wurde mit Verordnung des Landratsamtes Cham vom 13.03.2006 vollzogen.

§ 3 **Räumlicher Geltungsbereich**

Die Grenzen des abgerundeten, im Zusammenhang bebauten Ortsteiles Brennet sind im Lageplan vom 26.01.2006 dargestellt. Dieser ist Bestandteil der Satzung.

§ 4 **Inkrafttreten**

Die Satzung tritt mit der ortsüblichen Bekanntmachung nach § 10 Abs. 3 BauGB in Kraft.

Willmering, den 03.04.2006


Tischer
2. Bürgermeister



Bekanntmachungsvermerk

Die amtliche Bekanntmachung der Satzung erfolgte am 03.04.2006 durch Niederlegung in der Gemeindekanzlei der Gemeinde Willmering.

Hierauf wurde hingewiesen durch Anschlag an der Gemeindetafel.

Der Anschlag wurde am 03.04.2006 angeheftet und am 24.04.2006 wieder abgenommen.

Willmering, den 25.04.06



Dankerl
1. Bürgermeister




1:5.000

4.549.000

5.456.000

5.456.000

4.549.000

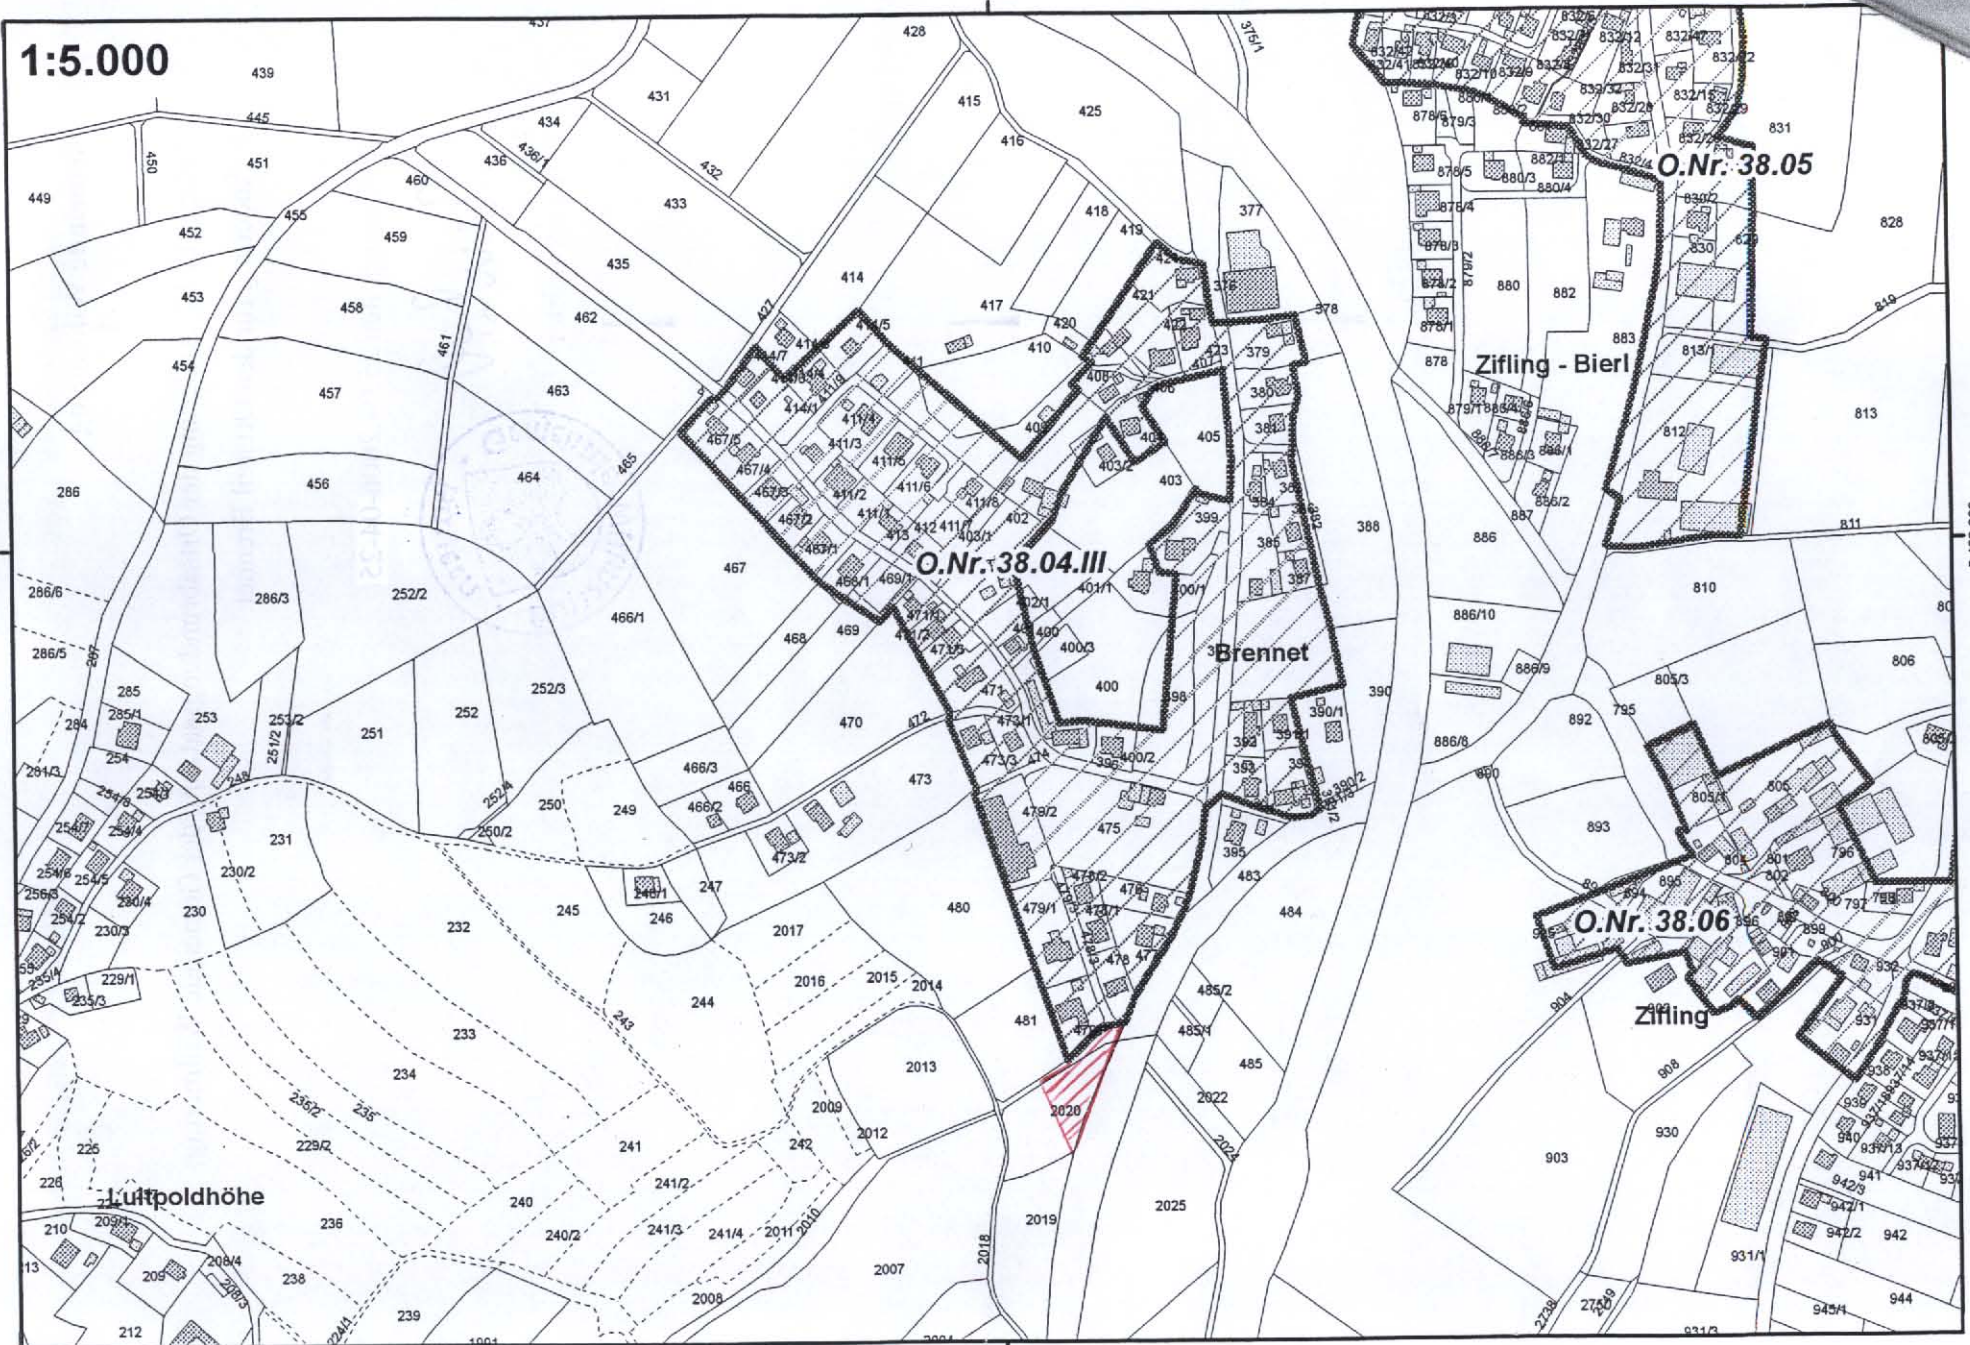

Gemeinde Willmering

Anlage zur 16. Änderung der Ortsabrundungssatzung der Gemeinde Willmering;

4. Änderung für den Ortsteil Brennet.

Willmering, den 25.04.2006



Dankerl
1. Bürgermeister



Deckblatt

O.Nr. 38.04.V Brennet 5. Änderung

O.Nr. 38.4.V.
Bestandskraft: "30.01.2007"
Sg. 50

Satzung

(17. Änderungssatzung; 5. Änderung für den Ortsteil Brennet)

zur Festlegung der Grenzen und zur Abrundung des im Zusammenhang bebauten Ortsteiles Brennet.

(Ergänzungssatzung)

Auf Grund des § 34 Abs. 4 Nr. 1 und 3 des Baugesetzbuches (BauGB) i. d. F. der Bekanntmachung vom 23. September 2004 (BGBl. I S. 2414) i. V. m. Art. 23 und 24 der Gemeindeordnung für den Freistaat Bayern i. d. F. der Bekanntmachung vom 22.08.1998 (GVBl. Seite 796), zuletzt geändert am 26.07.2004 (GVBl. 2004, Seite 272), hat der Gemeinderat der Gemeinde Willmering folgende Satzung beschlossen:

§ 1

Gegenstand

Die Grenzen des im Zusammenhang bebauten Ortsteiles Brennet werden geändert.

§ 2

Abrundung

Der im Zusammenhang bebaute Ortsteil Brennet wird durch folgende Außenbereichsgrundstücke abgerundet:
Fl. Nr. 394, 395, 390/1, 377 und 414/8.

§ 3

Räumlicher Geltungsbereich

Die Grenzen des abgerundeten, im Zusammenhang bebauten Ortsteiles Brennet, sind im Lageplan vom 25.01.2007 dargestellt. Dieser ist Bestandteil der Satzung.

§ 4

Inkrafttreten

Die Satzung tritt mit der ortsüblichen Bekanntmachung nach § 10 Abs. 3 BauGB in Kraft.

Willmering, den 29.01.2007


Dankerl
1. Bürgermeister



Bekanntmachungsvermerk

Die amtliche Bekanntmachung der Satzung erfolgte am 30.01.2007 durch Niederlegung in der Gemeindekanzlei der Gemeinde Willmering.

Hierauf wurde hingewiesen durch Anschlag an der Gemeindetafel.

Der Anschlag wurde am 30.01.2007 angeheftet und am 22.02.2007 wieder abgenommen.

Willmering, den 22.02.2007


Dankerl
1. Bürgermeister





1:5.000

4.549.000

5.456.000



4.549.000

5.456.000

Anlage zur 17. Änderung der Ortsabrundungssatzung der Gemeinde Willmering;
5. Änderung für den Ortsteil Brennet.

Willmering, den 25.01.2007


Dankerl

Dankerl
1. Bürgermeister



Deckblatt

O.Nr. 38.04.VI Brennet 6. Änderung

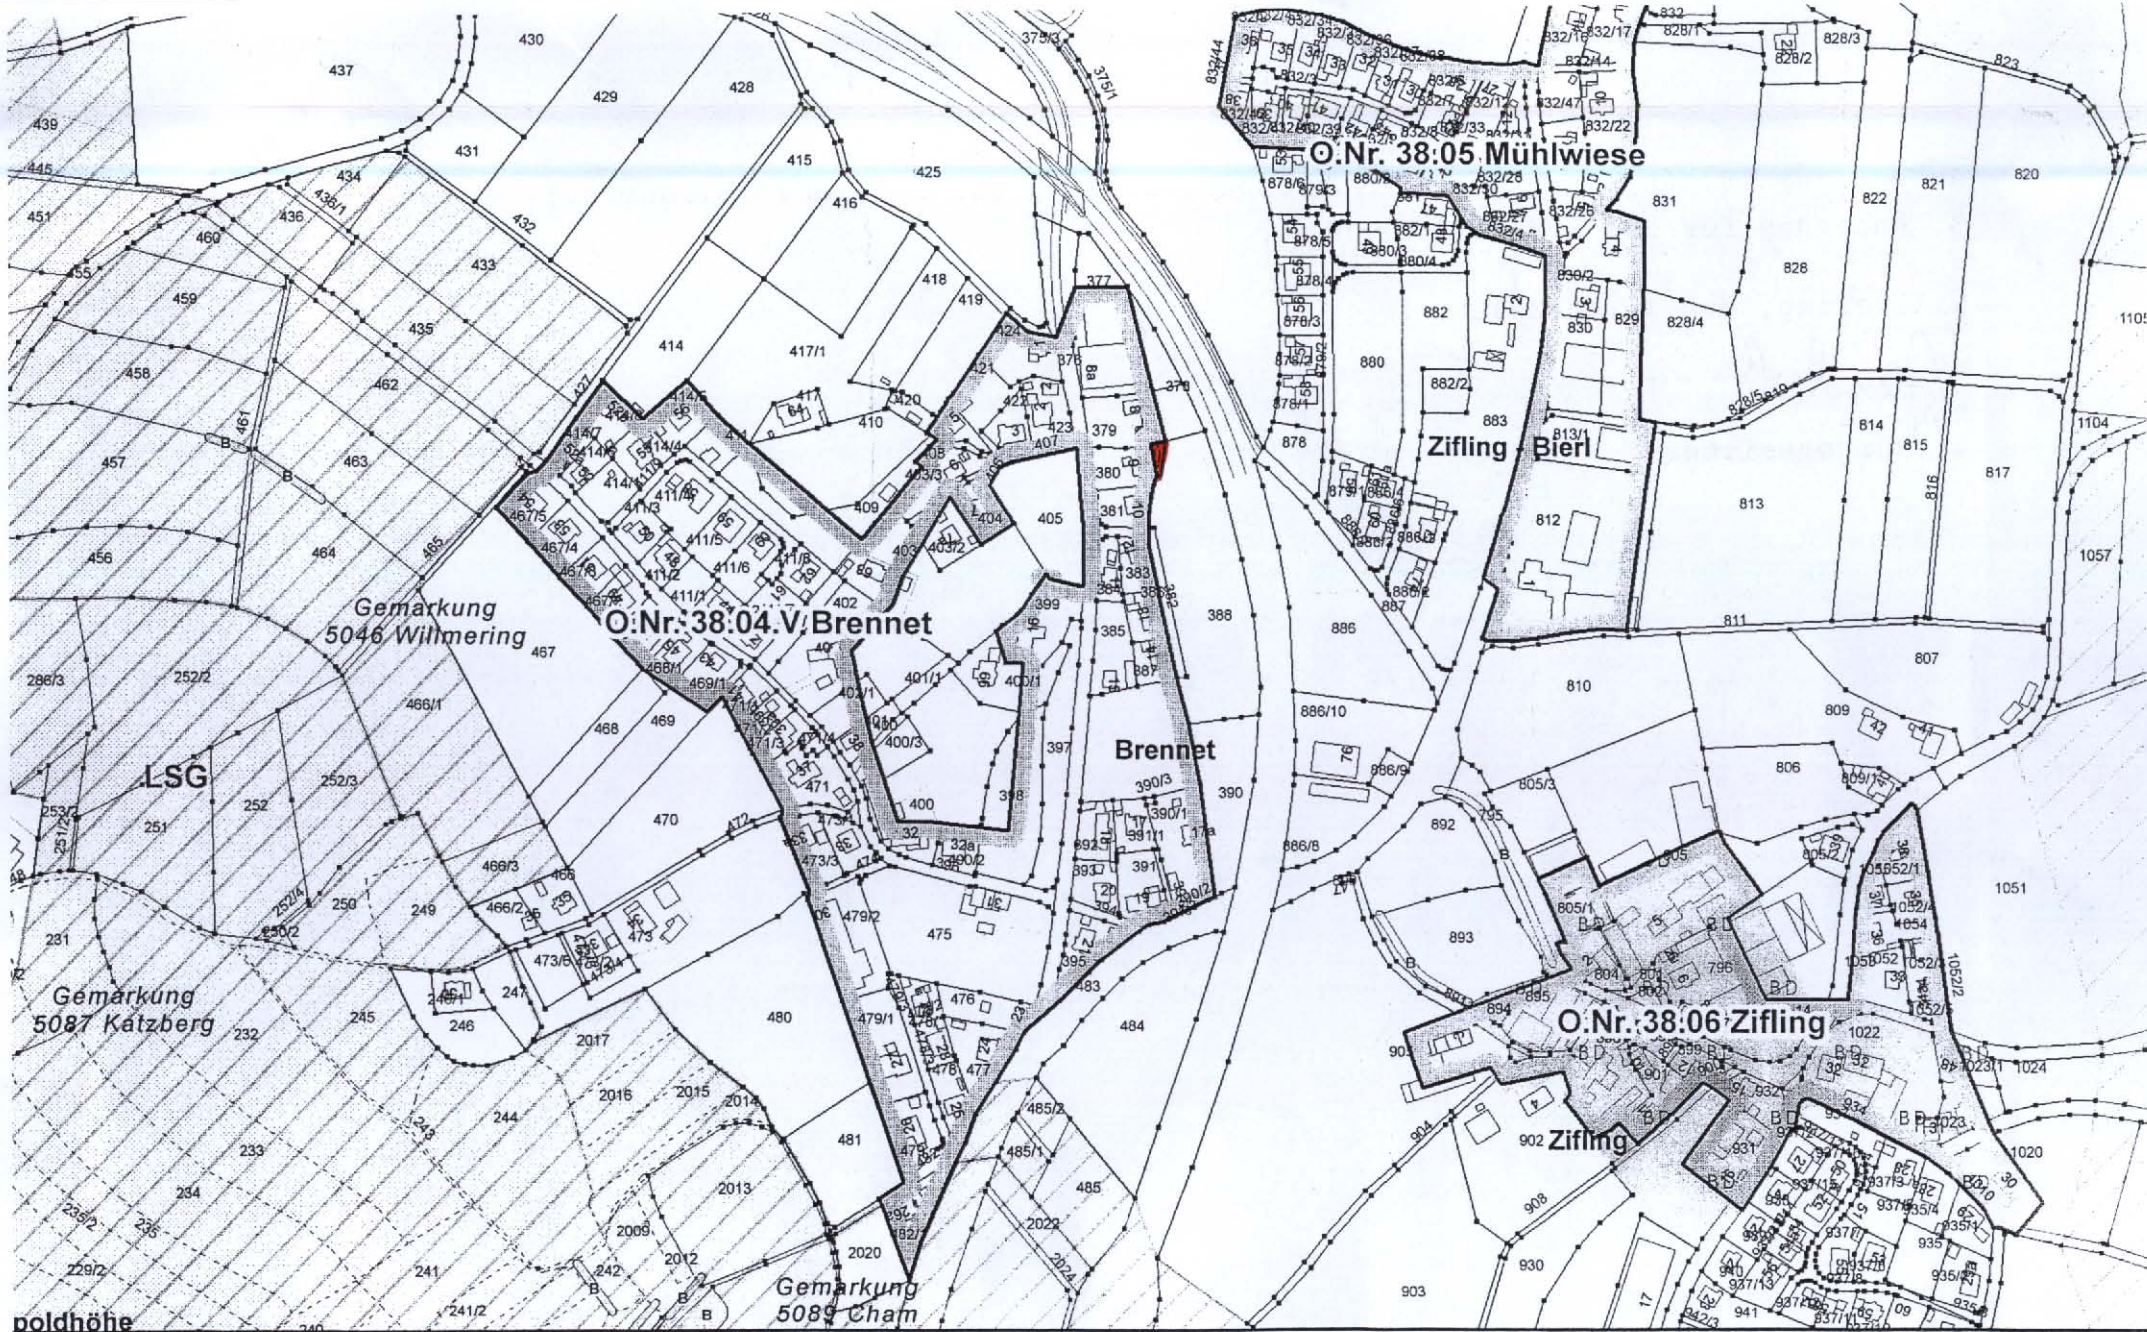

Geobasisdaten: © Bayerische Vermessungsverwaltung
(www.geobasis.bayern.de)

Datenaufbereitung: Landratsamt Cham
(www.landkreis-cham.de)

Rechtlicher Hinweis der Bayerischen Vermessungsverwaltung:
„Die Darstellung der Flurkarte ist als Eigentumsnachweis nicht geeignet.“

Erweiterte Katasterauskunft

Anlage zur 18. Änderung der Ortsabrundungssatzung der Gemeinde Willmering;
6. Änderung für den Ortsteil Brennet.

Willmering, den 11.05.2010

Dankerl

Dankerl
1. Bürgermeister

