




DECKBLATT NR. 1
 bestehend aus den Blättern 1a - 1c
 VEREINFACHTE ÄNDERUNG NACH § 13 B. BAU. G. DES
BEBAUUNGSPLANES SCHELLENFELDER MÜHLFELDER
 HOCHFELDER
 vom 22. 9. 1964
 STADT/M./GEMEINDE: HAIBÜHL
 LANDKREIS: KÖTZTING
 REG.-BEZIRK: NIEDERBAYERN

BLATT 1a BLATT 1b

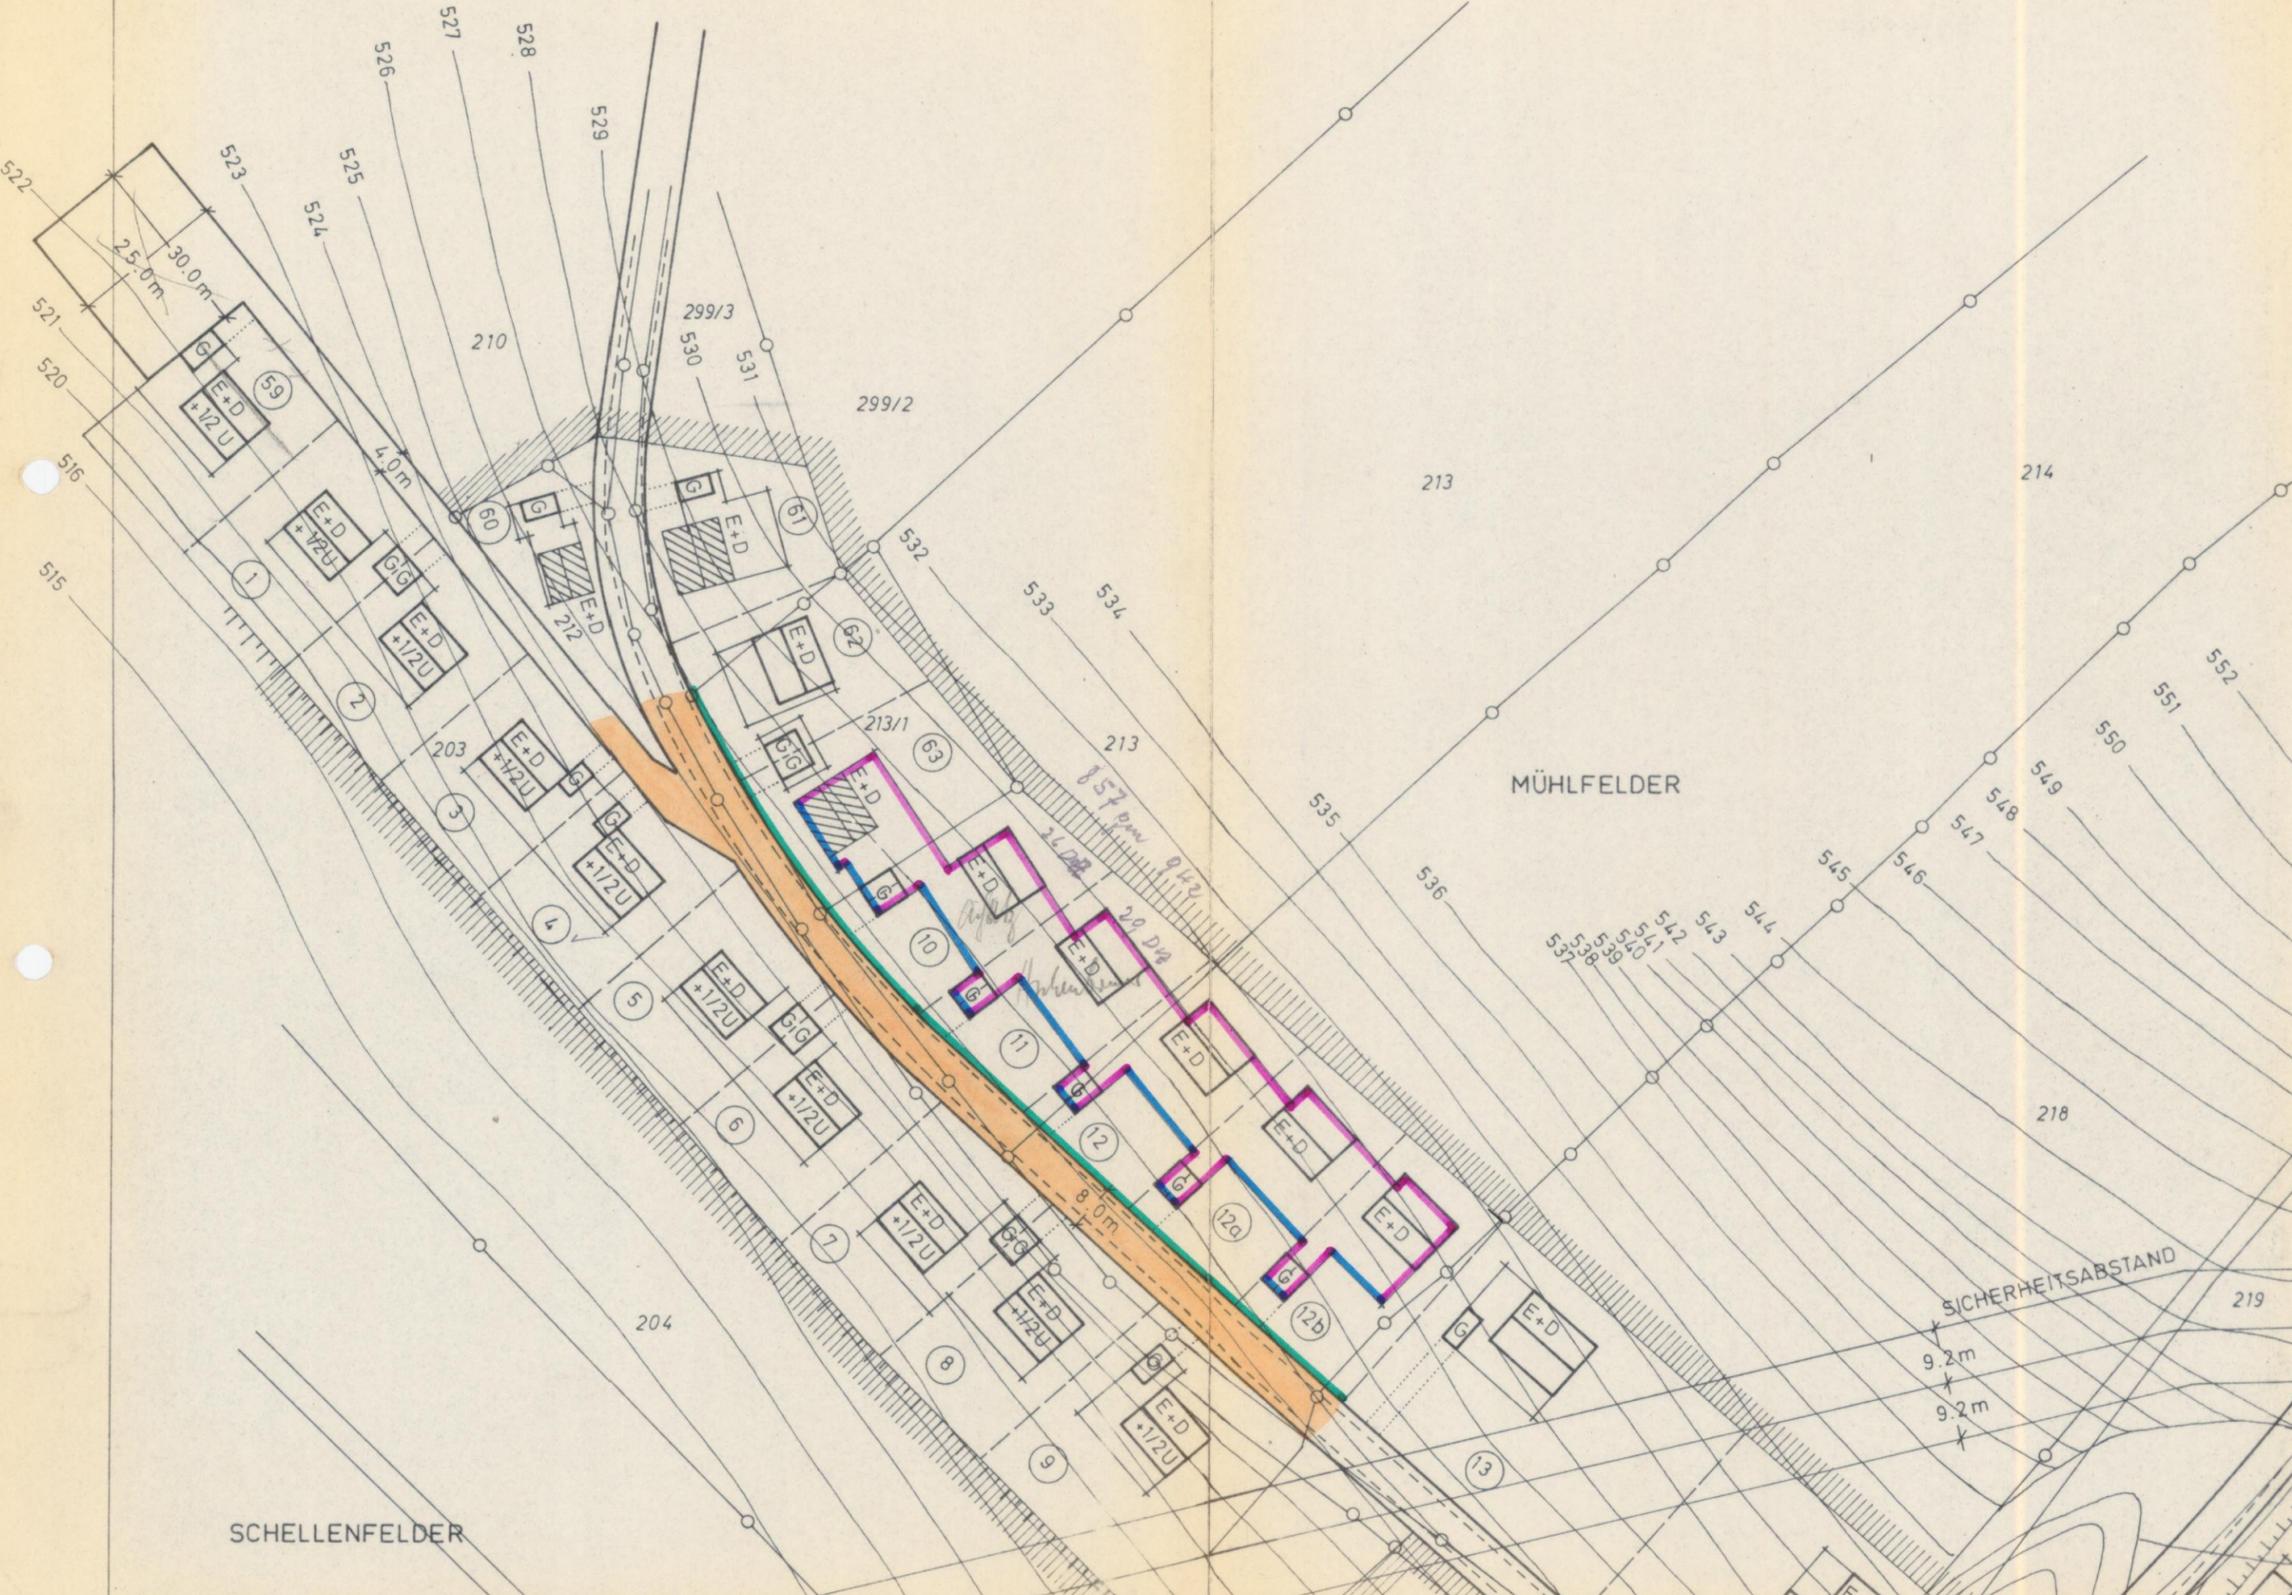

Die Eigentümer der betroffenen und benachbarten Grundstücke stimmen dieser Änderung zu.

Unterschriften der Eigentümer:
 Fl. St. Nr. 213 v. *Ludwig Mühlbauer*
 Fl. St. Nr. 213/1 *Mühlbauer J. G.*
 Fl. St. Nr. 214 v. *Ludwig Mühlbauer*
 Fl. St. Nr. 218 *H. Müllerbauer, R. G.*

Die Stadt/M./Gemeinde hat mit Beschluß vom *2. Juli 1970* die Änderung des Bebauungsplanes mit Deckblatt Nr. *1* gemäß § 10 B. Bau. G. und Art. 107 Abs. 4 Bay. B. O. als Satzung beschlossen.



Haibühl den *16. Juli 1970*
[Signature]
 1. Bürgermeister

Die Änderung mit Deckblatt Nr. *1* wird mit dem Tage der Bekanntmachung gemäß § 12 B. Bau. G. das ist am *16. Juli 1970* rechtsverbindlich.



Haibühl den *17. Juli 1970*
[Signature]
 1. Bürgermeister

Original

LANDSHUT, DEN 9.6.1970
i. d. L. J. J. J.
 ARCHITEKTURBÜRO
 HANS KRITSCHEL
 STÄDTEBAULICHE PLANUNGEN
 8300 LANDSHUT
 REGENSBURGER STRASSE 4
 TELEFON 0871-3459

GEZ	9.6.1970	<i>an.</i>
GEPR	10.6.1970	<i>h.</i>
GES	11.6.1970	<i>h.</i>
ZEICHNUNGS - NR. B-70-889-D-1		